


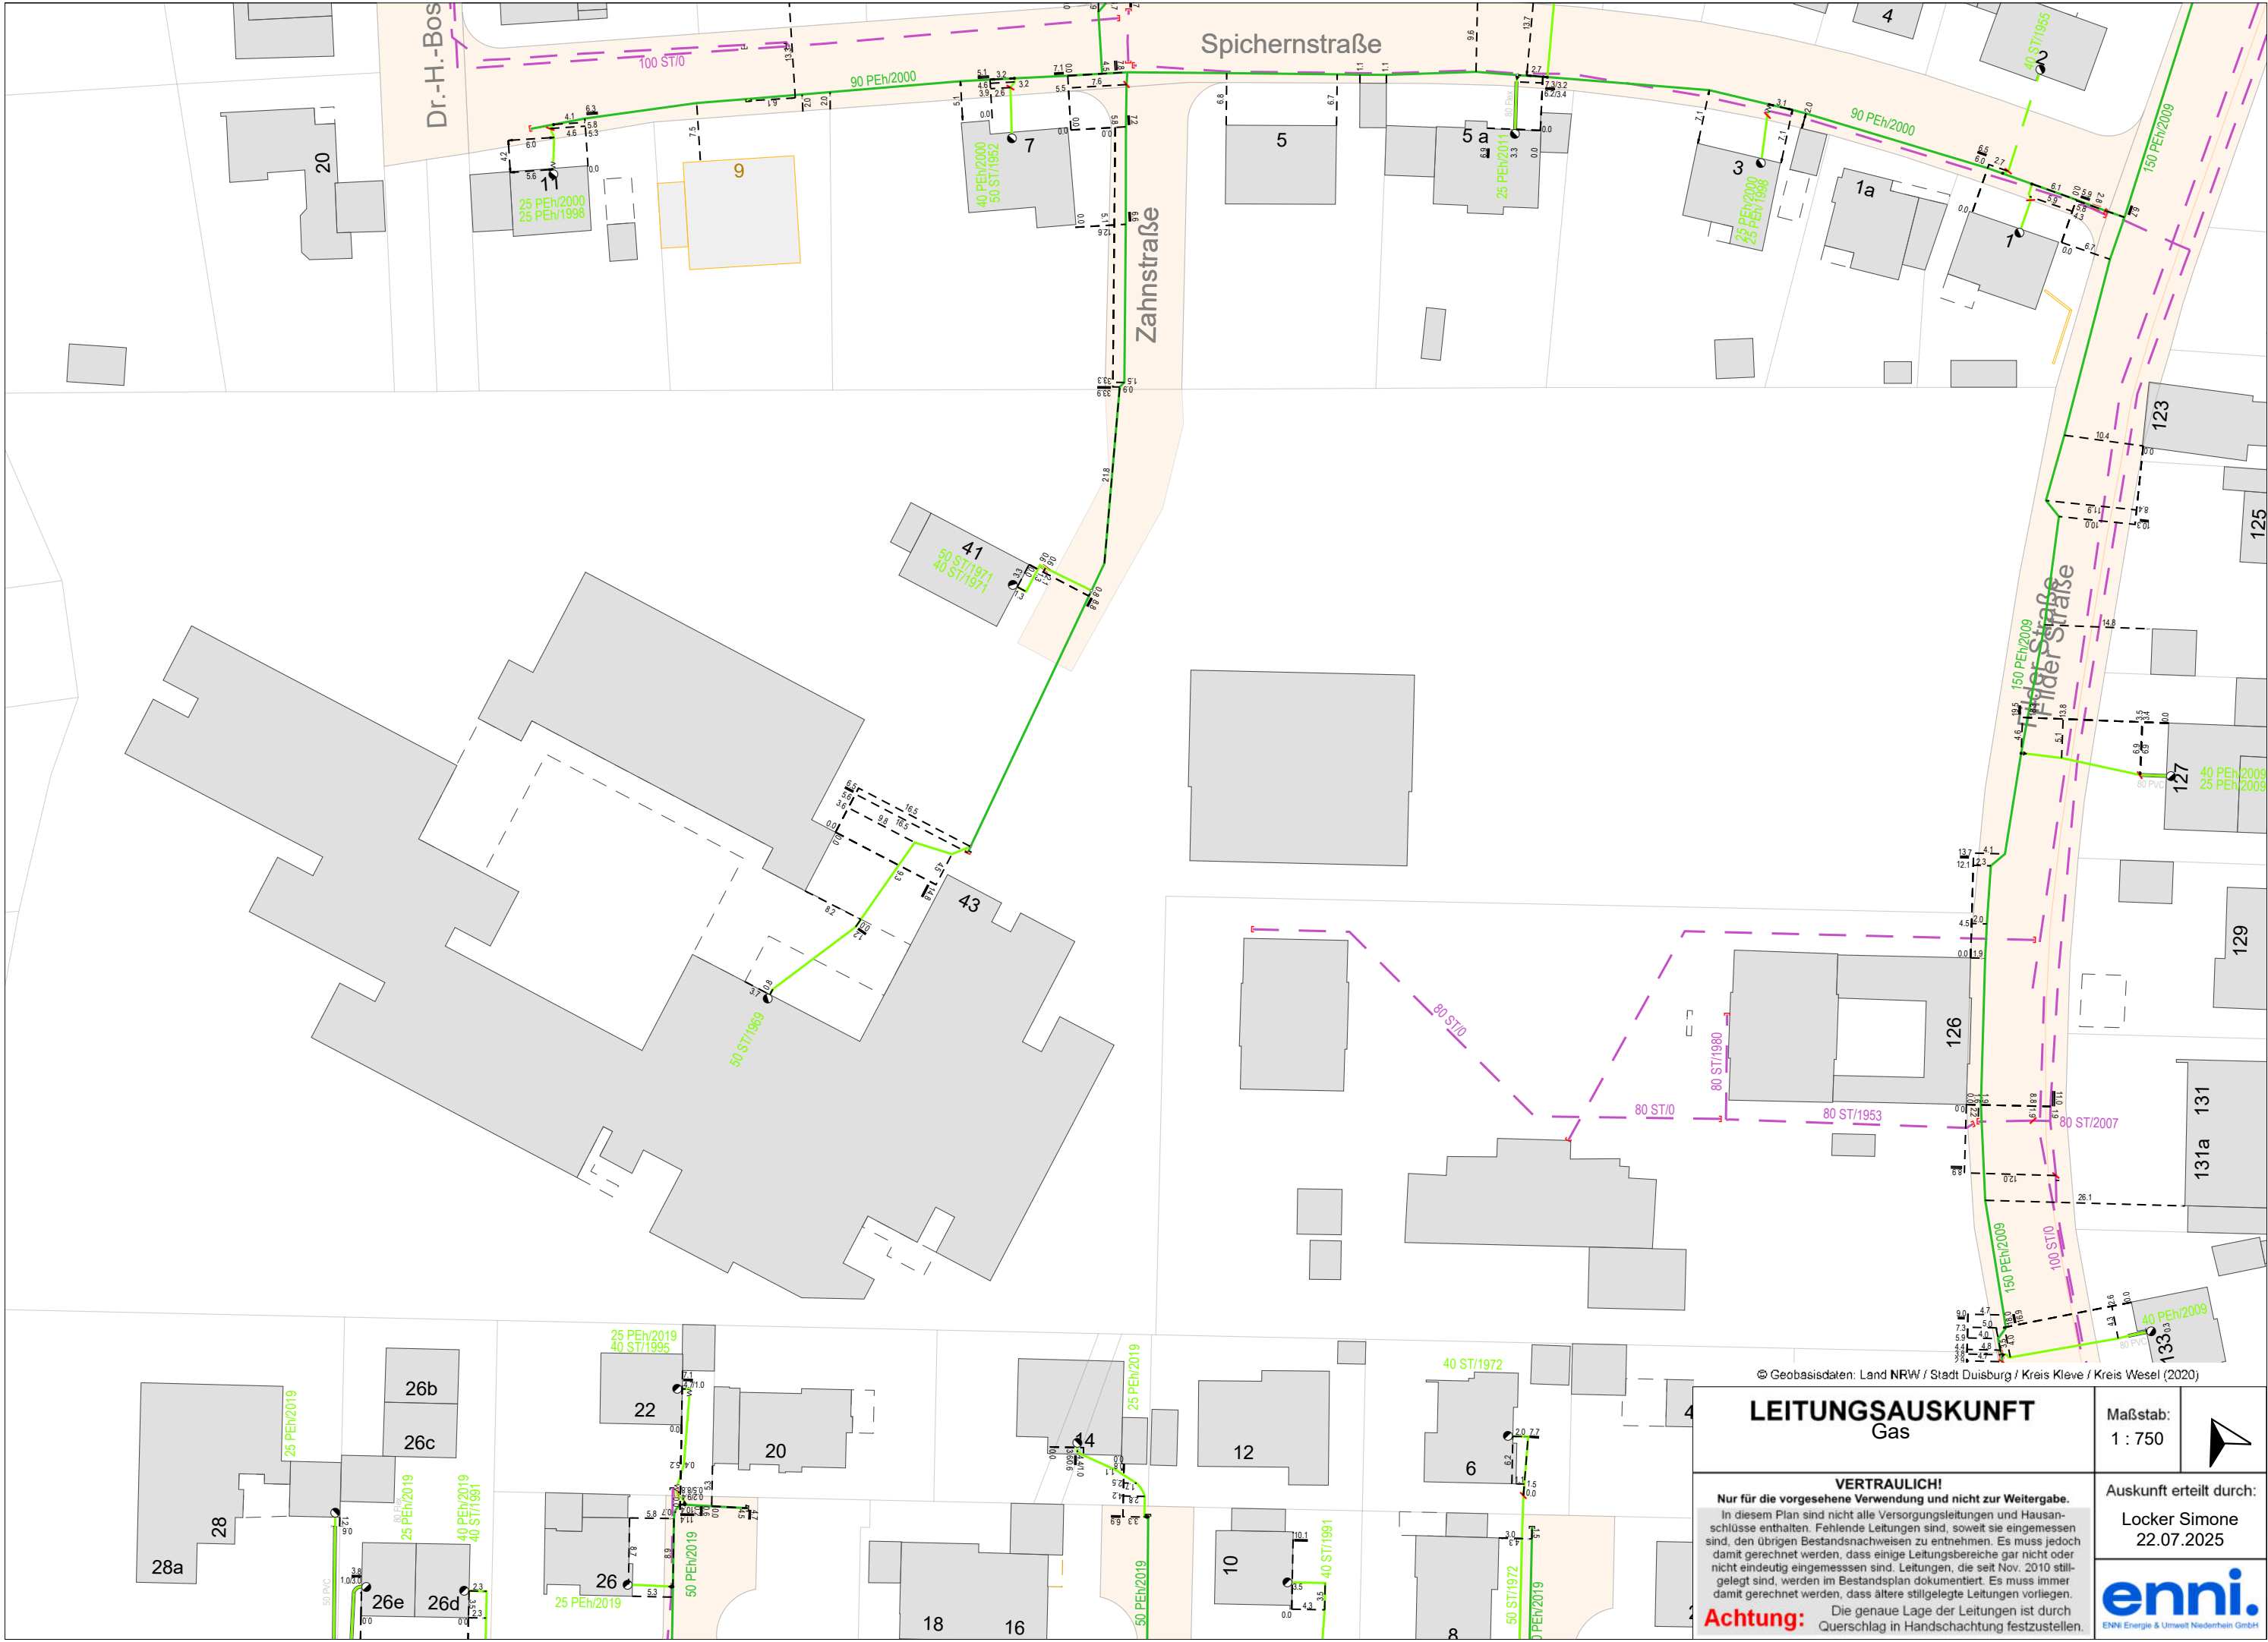

© Geobasisdaten: Land NRW / Stadt Duisburg / Kreis Kleve / Kreis Wesel (2020)

LEITUNGS-AUSKUNFT Gas


Maßstab:
1 : 750



VERTRAULICH!
Nur für die vorgesehene Verwendung und nicht zur Weitergabe.
In diesem Plan sind nicht alle Versorgungsleitungen und Hausanschlüsse enthalten. Fehlende Leitungen sind, soweit sie eingemessen sind, den übrigen Bestandsnachweisen zu entnehmen. Es muss jedoch damit gerechnet werden, dass einige Leitungsbereiche gar nicht oder nicht eindeutig eingemessen sind. Leitungen, die seit Nov. 2010 stillgelegt sind, werden im Bestandsplan dokumentiert. Es muss immer damit gerechnet werden, dass ältere stillgelegte Leitungen vorliegen.
Achtung: Die genaue Lage der Leitungen ist durch Querschlag in Handschachtung festzustellen.

Auskunft erteilt durch:
Locker Simone
22.07.2025



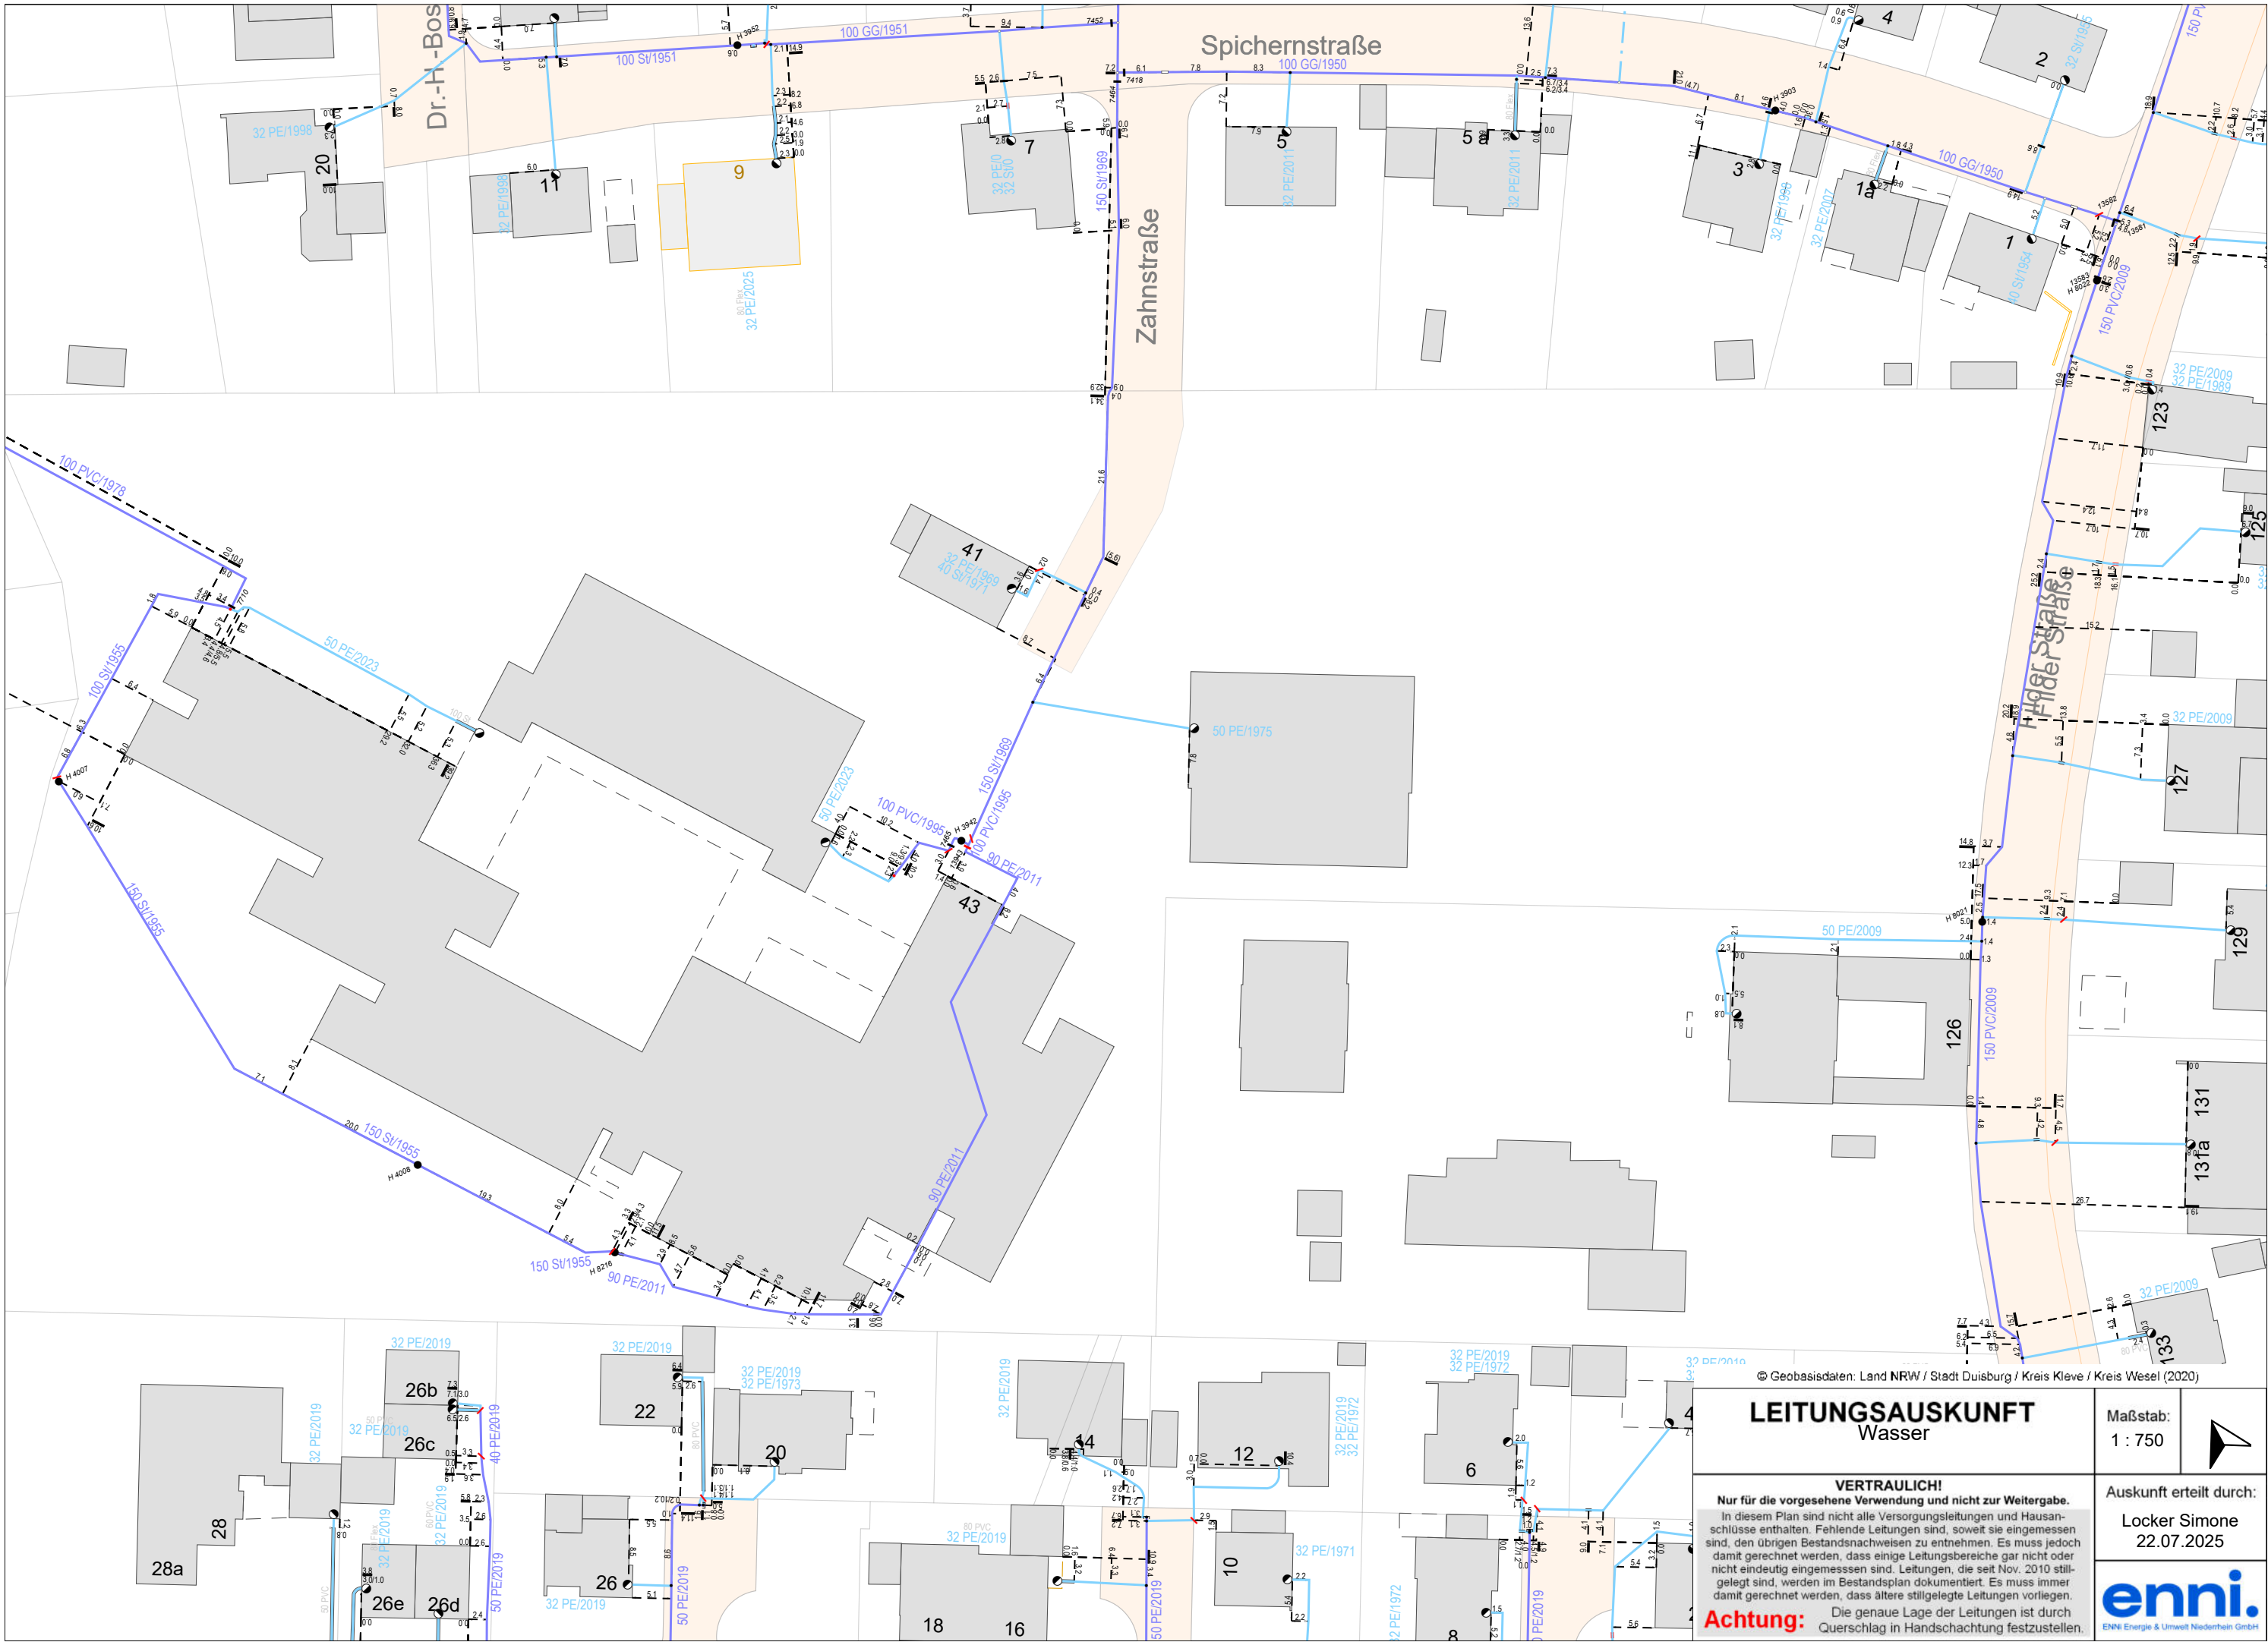

© Geobasisdaten: Land NRW / Stadt Duisburg / Kreis Kleve / Kreis Wesel (2020)

LEITUNGS-AUSKUNFT Wasser

Maßstab:
1 : 750



VERTRAULICH!


Nur für die vorgesehene Verwendung und nicht zur Weitergabe.


In diesem Plan sind nicht alle Versorgungsleitungen und Hausanschlüsse enthalten. Fehlende Leitungen sind, soweit sie eingemessen sind, den übrigen Bestandsnachweisen zu entnehmen. Es muss jedoch damit gerechnet werden, dass einige Leitungsbereiche gar nicht oder nicht eindeutig eingemessen sind. Leitungen, die seit Nov. 2010 stillgelegt sind, werden im Bestandsplan dokumentiert. Es muss immer damit gerechnet werden, dass ältere stillgelegte Leitungen vorliegen.

Achtung: Die genaue Lage der Leitungen ist durch Querschlag in Handschachtung festzustellen.

Auskunft erteilt durch:
Locker Simone
22.07.2025




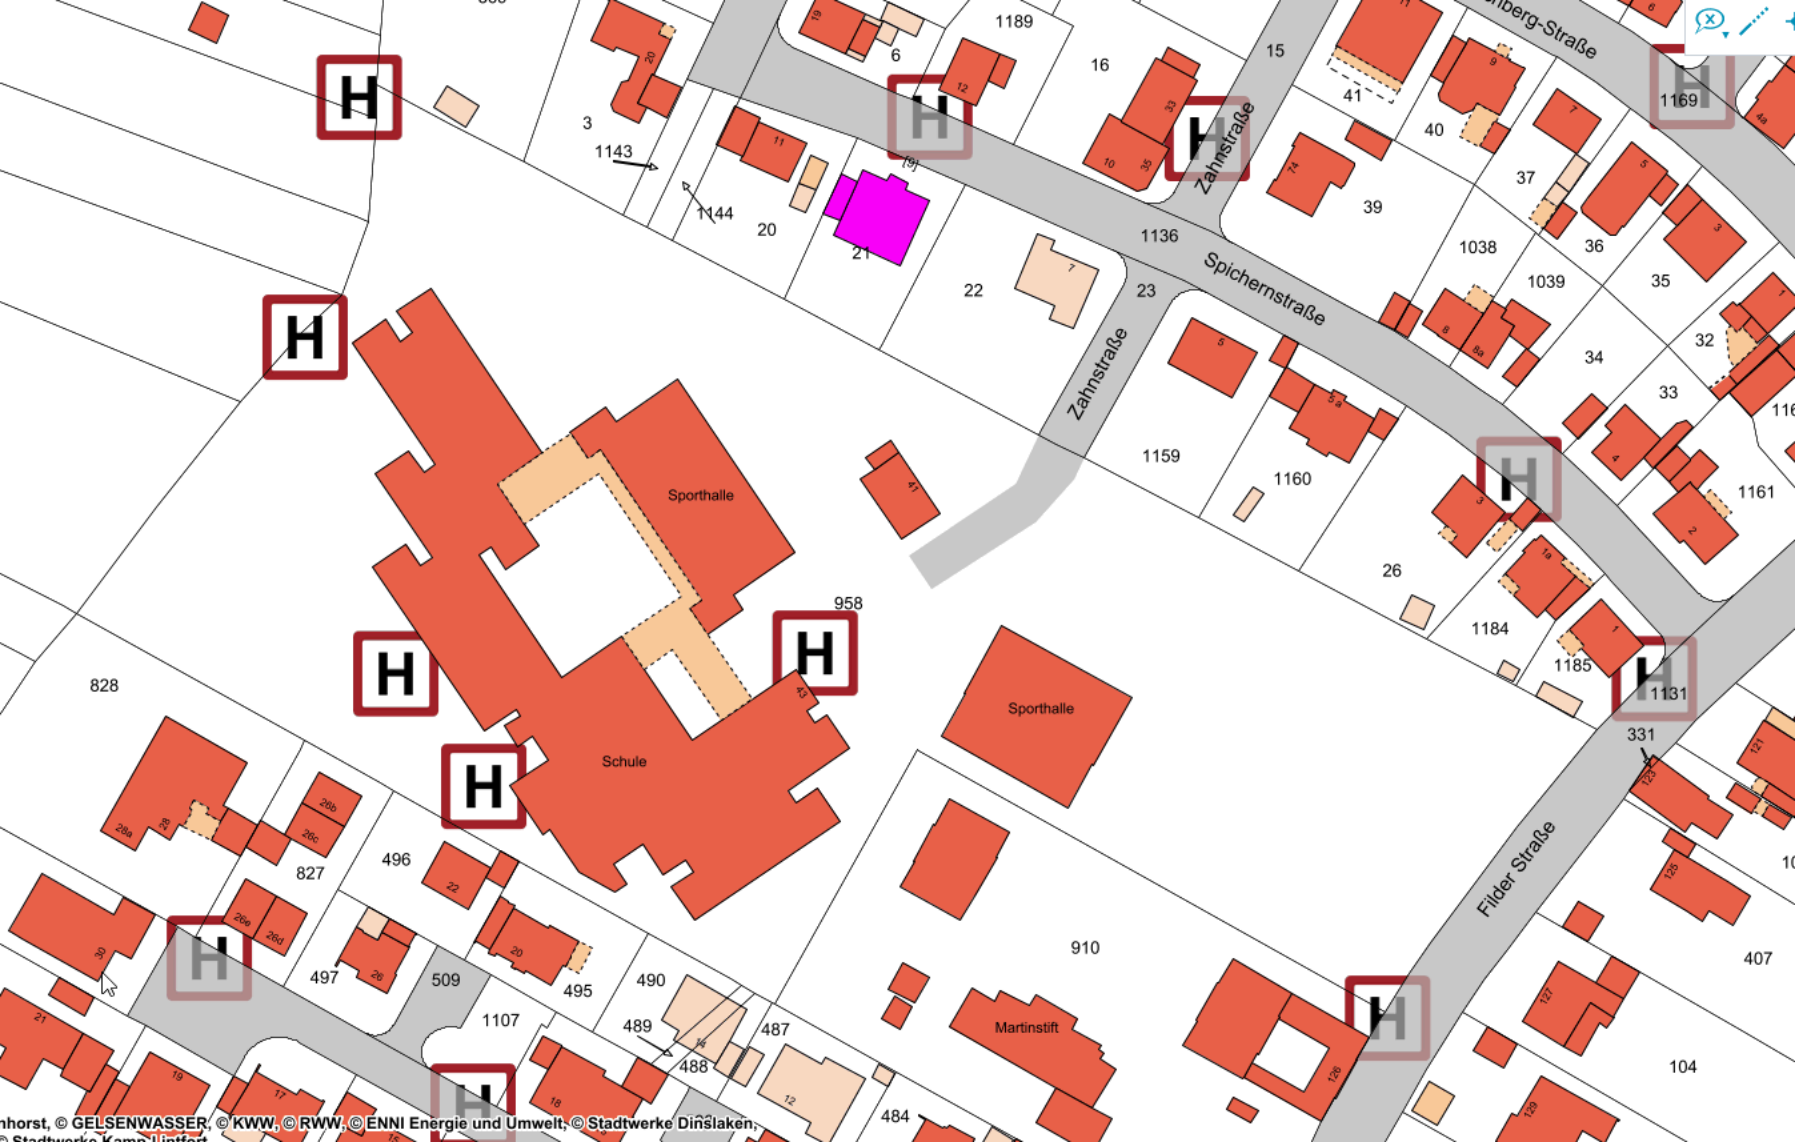

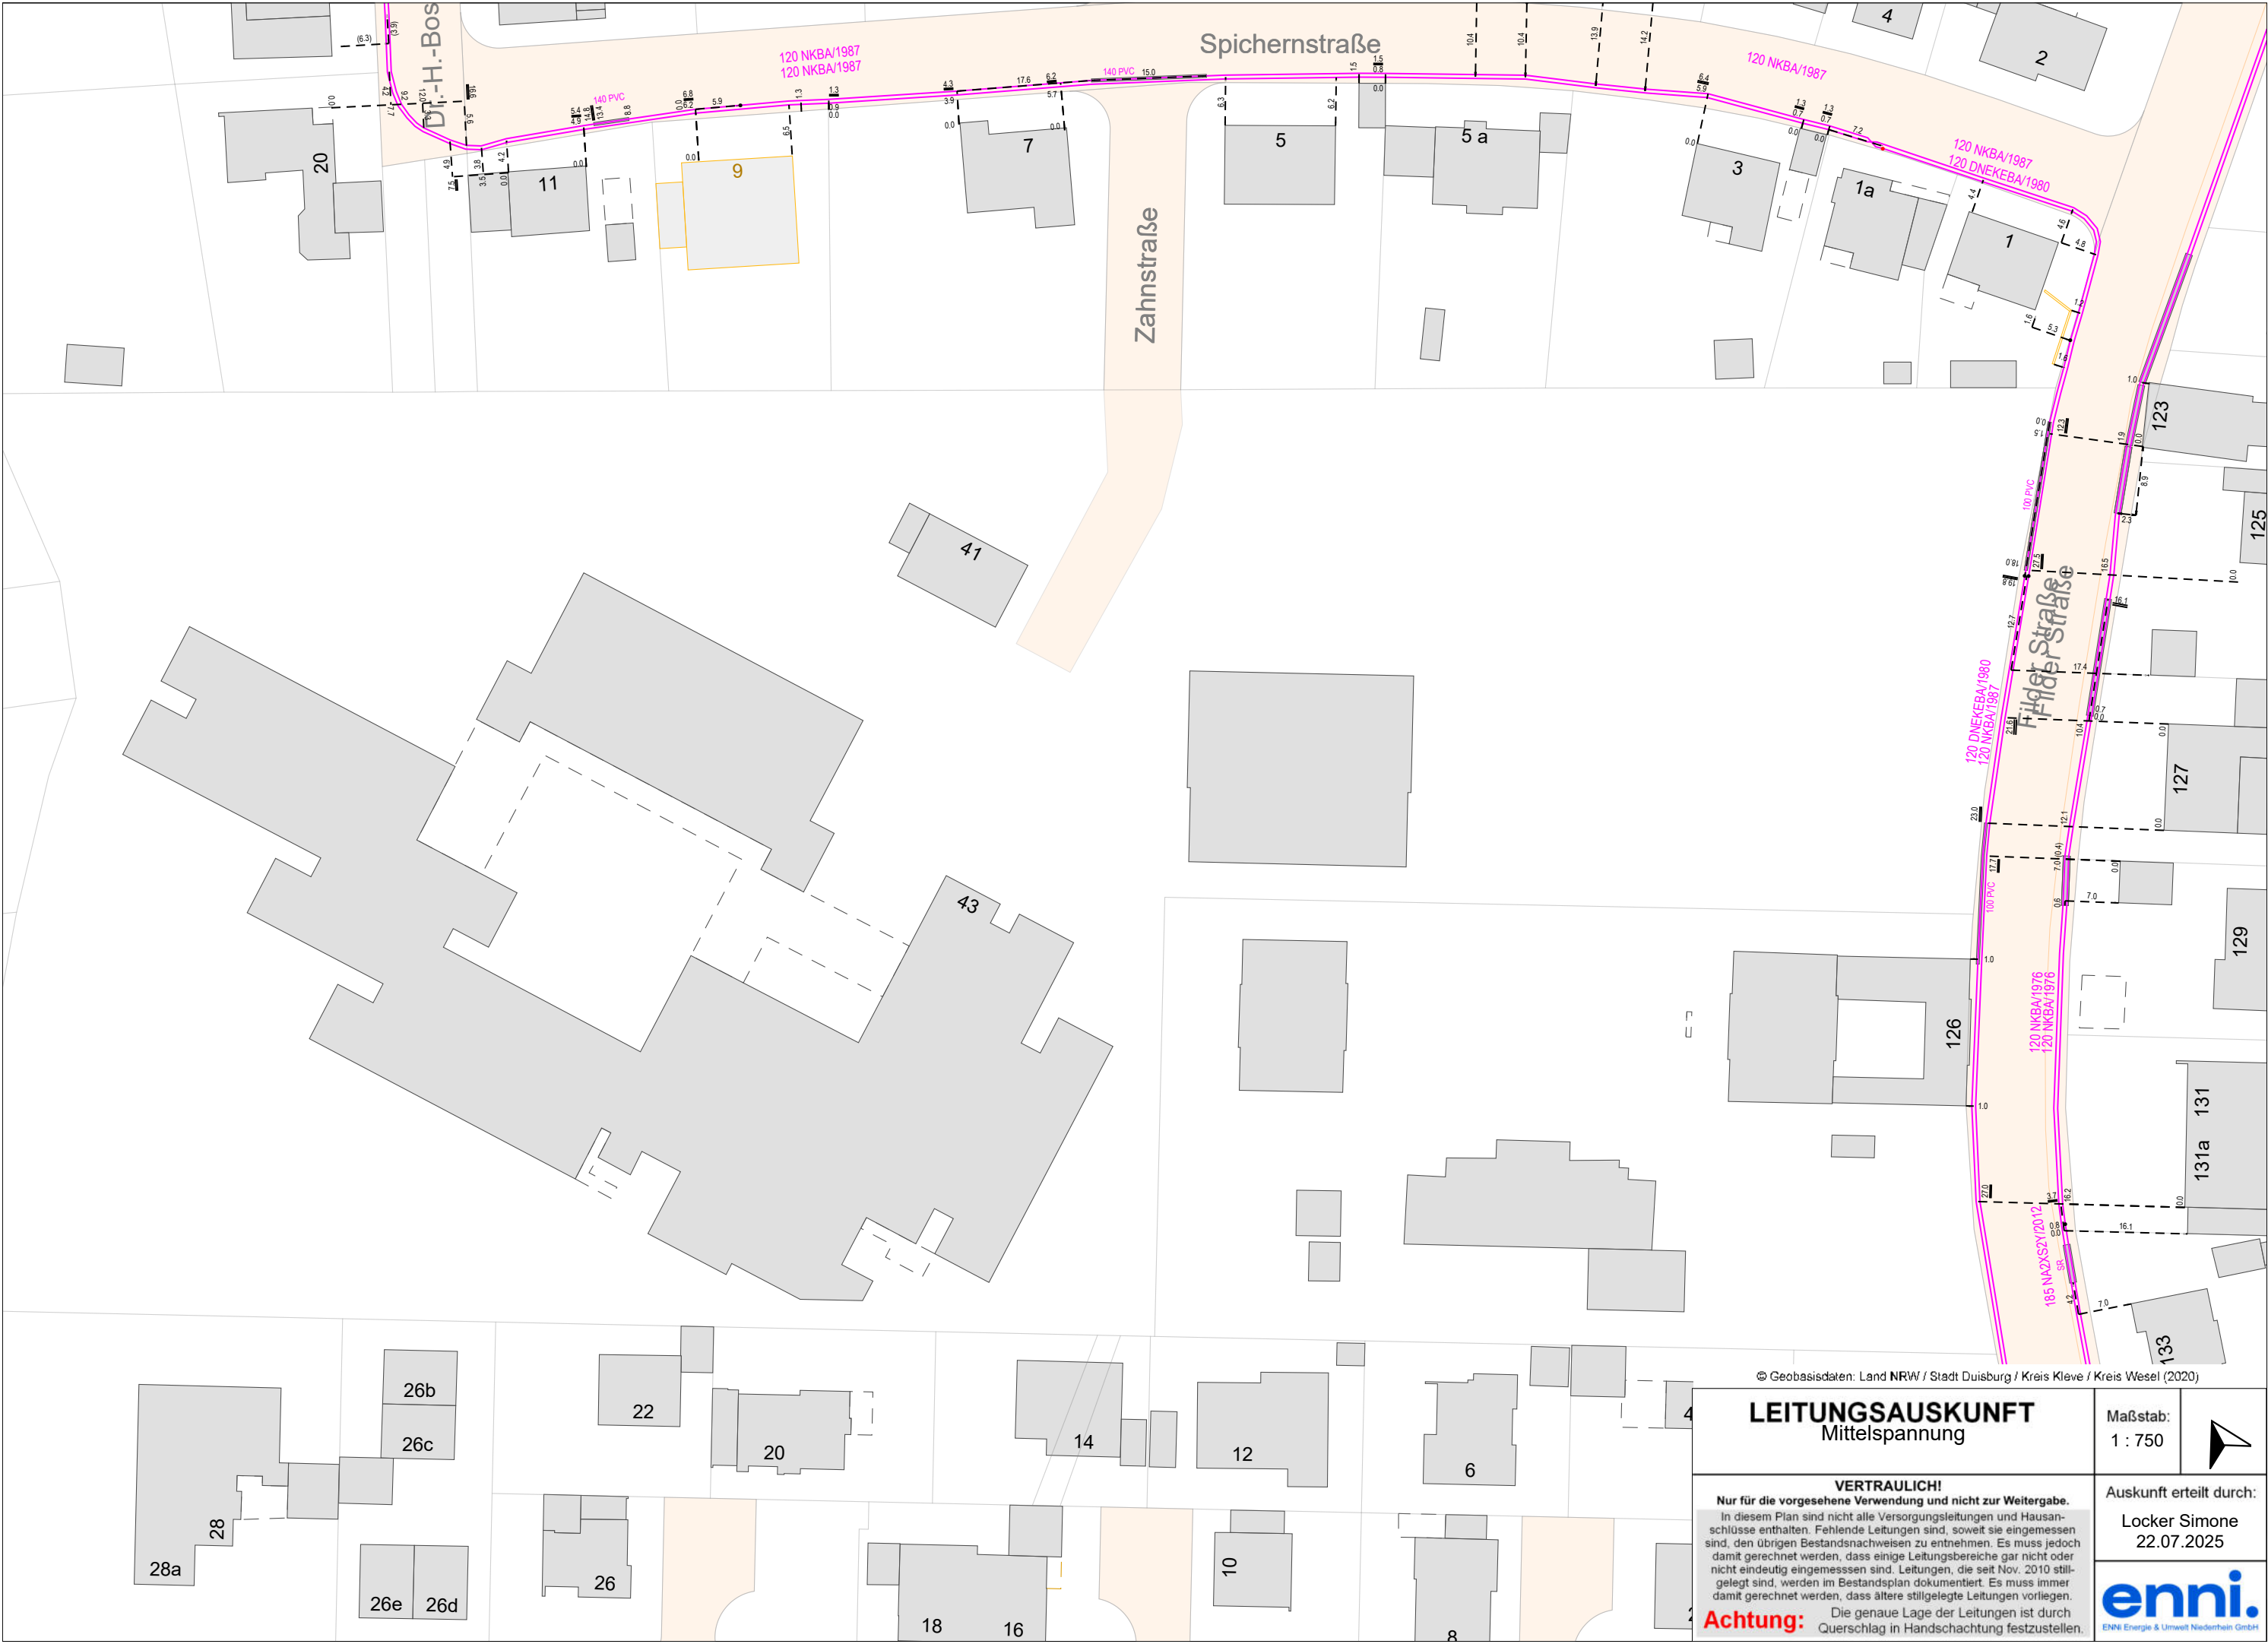


© Geobasisdaten: Land NRW / Stadt Duisburg / Kreis Kleve / Kreis Wesel (2020)

LEITUNGS-AUSKUNFT Mittelspannung		Maßstab: 1 : 750	
VERTRAULICH! Nur für die vorgesehene Verwendung und nicht zur Weitergabe. In diesem Plan sind nicht alle Versorgungsleitungen und Hausanschlüsse enthalten. Fehlende Leitungen sind, soweit sie eingemessen sind, den übrigen Bestandsnachweisen zu entnehmen. Es muss jedoch damit gerechnet werden, dass einige Leitungsbereiche gar nicht oder nicht eindeutig eingemessen sind. Leitungen, die seit Nov. 2010 stillgelegt sind, werden im Bestandsplan dokumentiert. Es muss immer damit gerechnet werden, dass ältere stillgelegte Leitungen vorliegen. Achtung: Die genaue Lage der Leitungen ist durch Querschlag in Handschachtung festzustellen.		Auskunft erteilt durch: Locker Simone 22.07.2025	

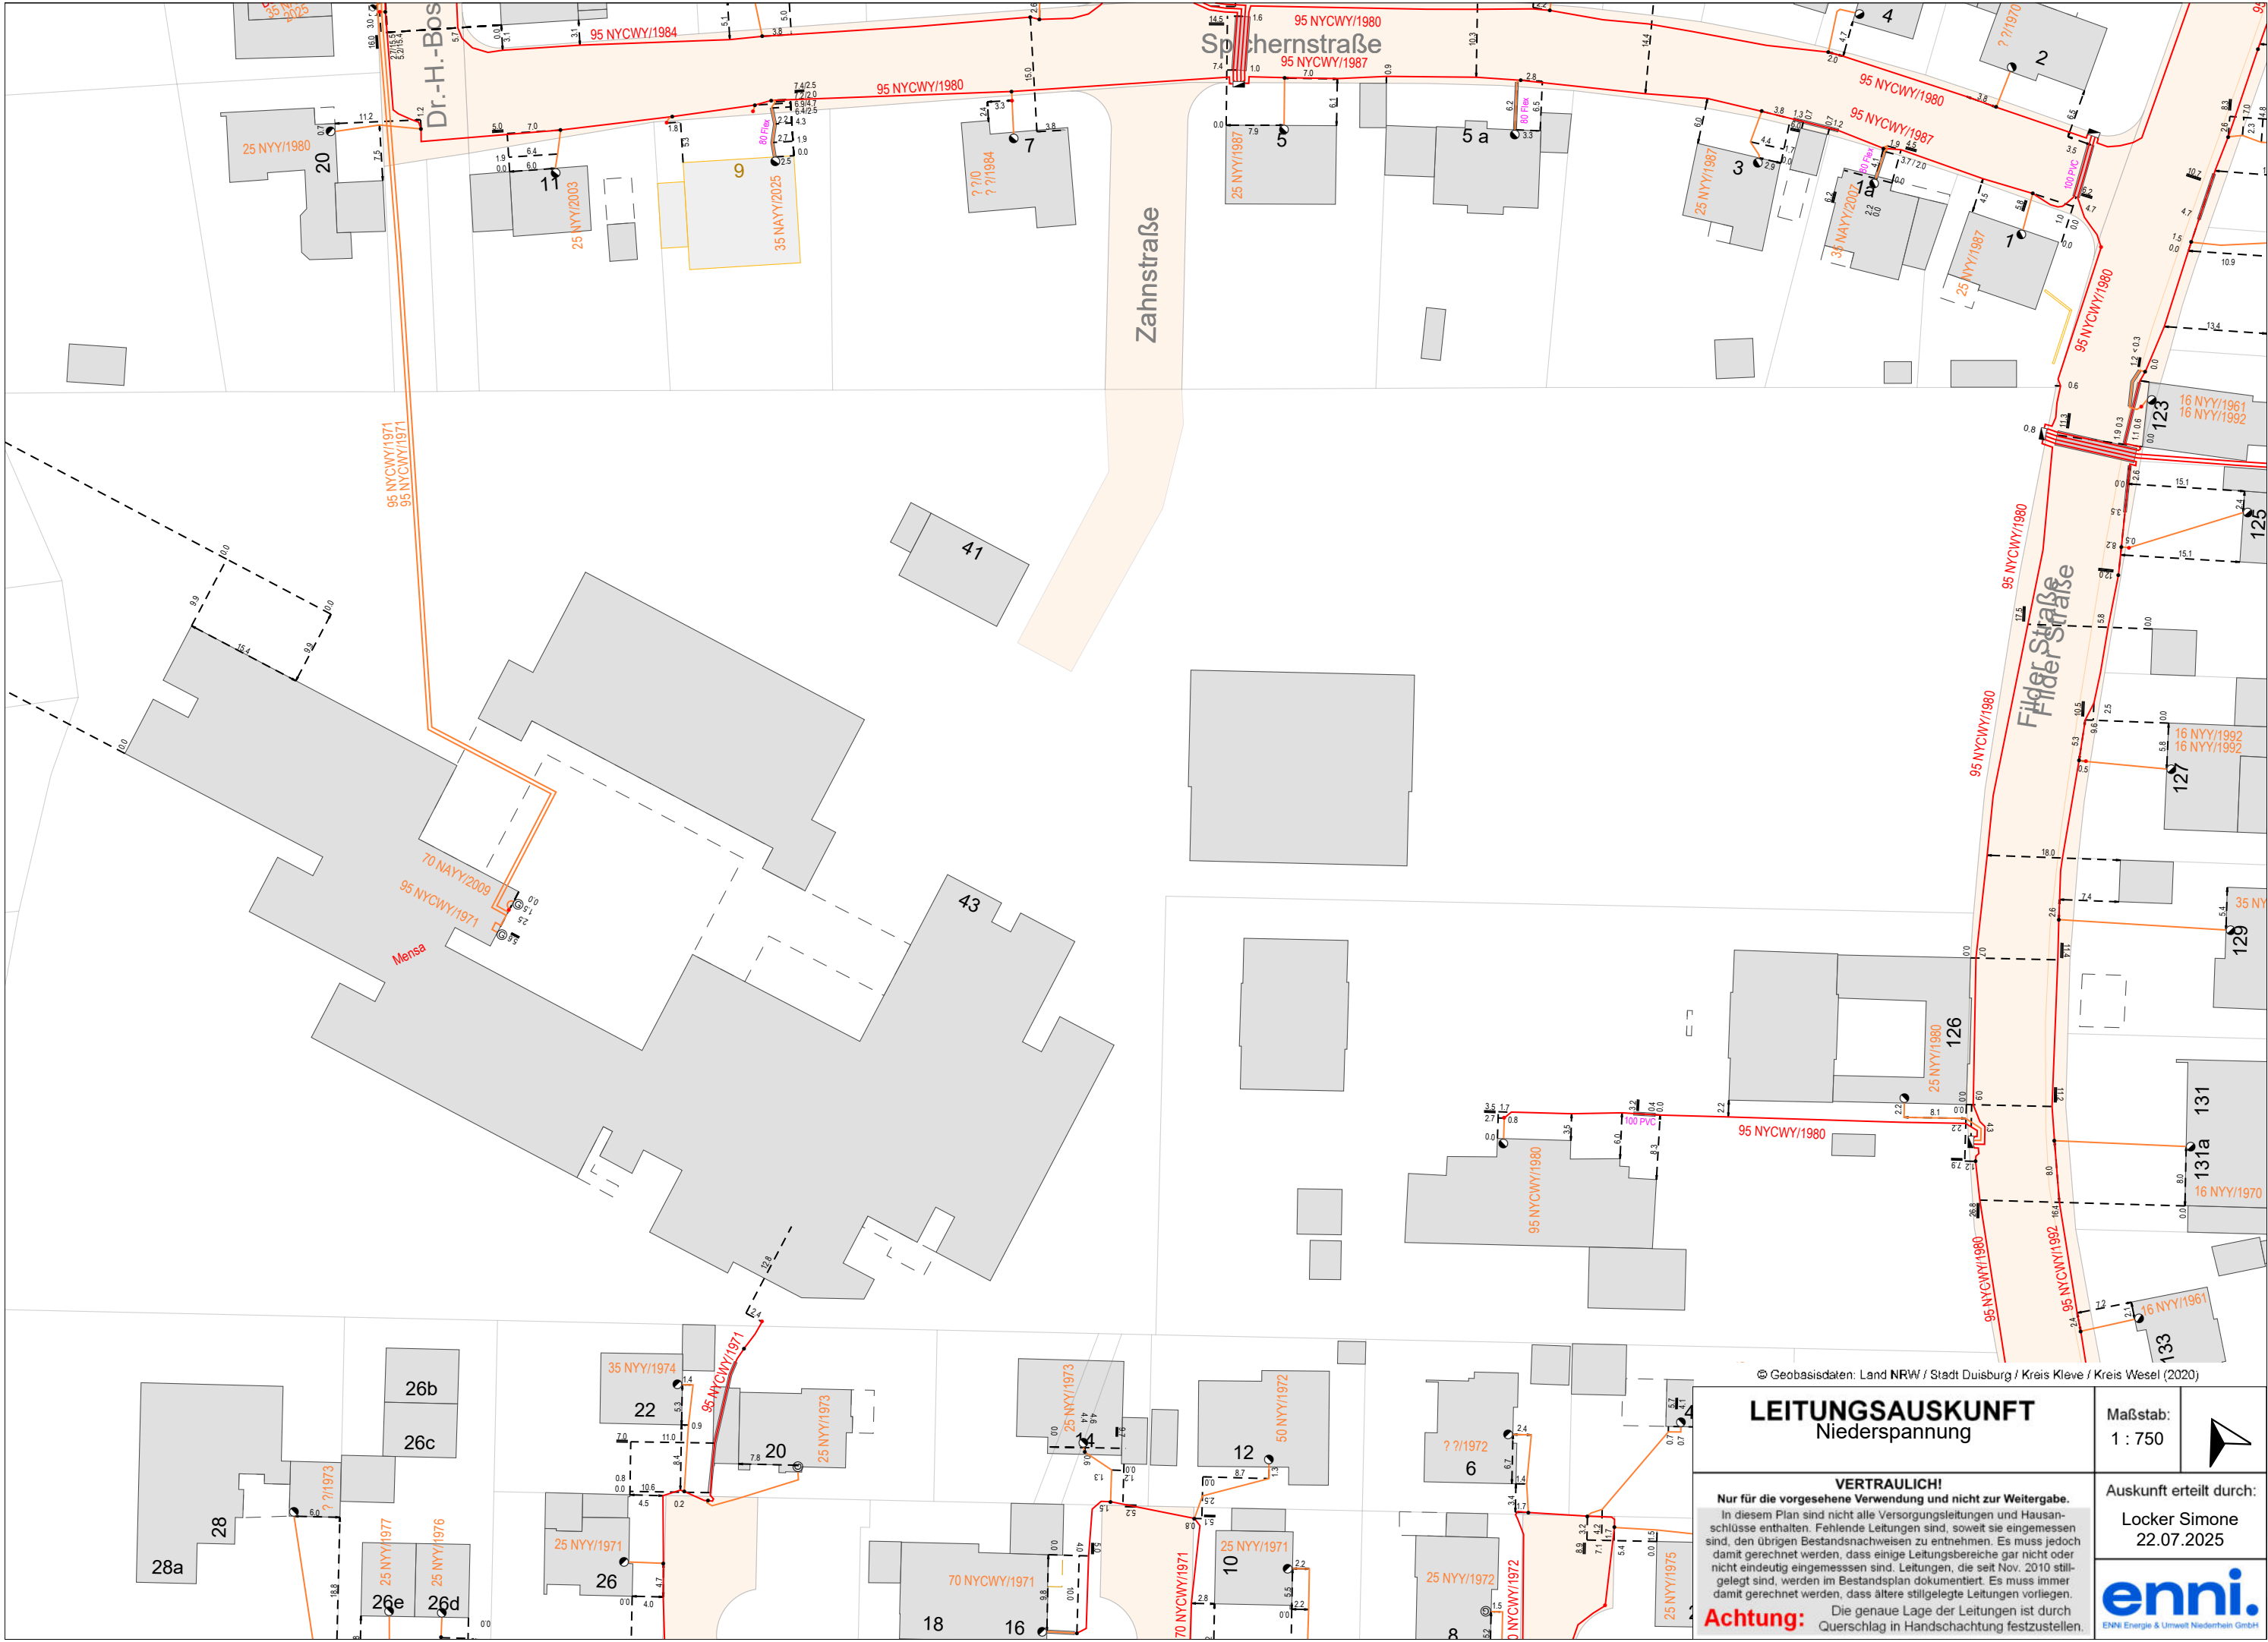


© Geobasisdaten: Land NRW / Stadt Duisburg / Kreis Kleve / Kreis Wesel (2020)

LEITUNGS-AUSKUNFT Niederspannung	Maßstab: 1 : 750
VERTRAULICH! Nur für die vorgesehene Verwendung und nicht zur Weitergabe. In diesem Plan sind nicht alle Versorgungsleitungen und Hausanschlüsse enthalten. Fehlende Leitungen sind, soweit sie eingemessen sind, den übrigen Bestandsnachweisen zu entnehmen. Es muss jedoch damit gerechnet werden, dass einige Leitungsbereiche gar nicht oder nicht eindeutig eingemessen sind. Leitungen, die seit Nov. 2010 stillgelegt sind, werden im Bestandsplan dokumentiert. Es muss immer damit gerechnet werden, dass ältere stillgelegte Leitungen vorliegen.	Auskunft erteilt durch: Locker Simone 22.07.2025
Achtung: Die genaue Lage der Leitungen ist durch Querschlag in Handschachtung festzustellen.	enni. ENNI Energie & Umwelt Niederrhein GmbH

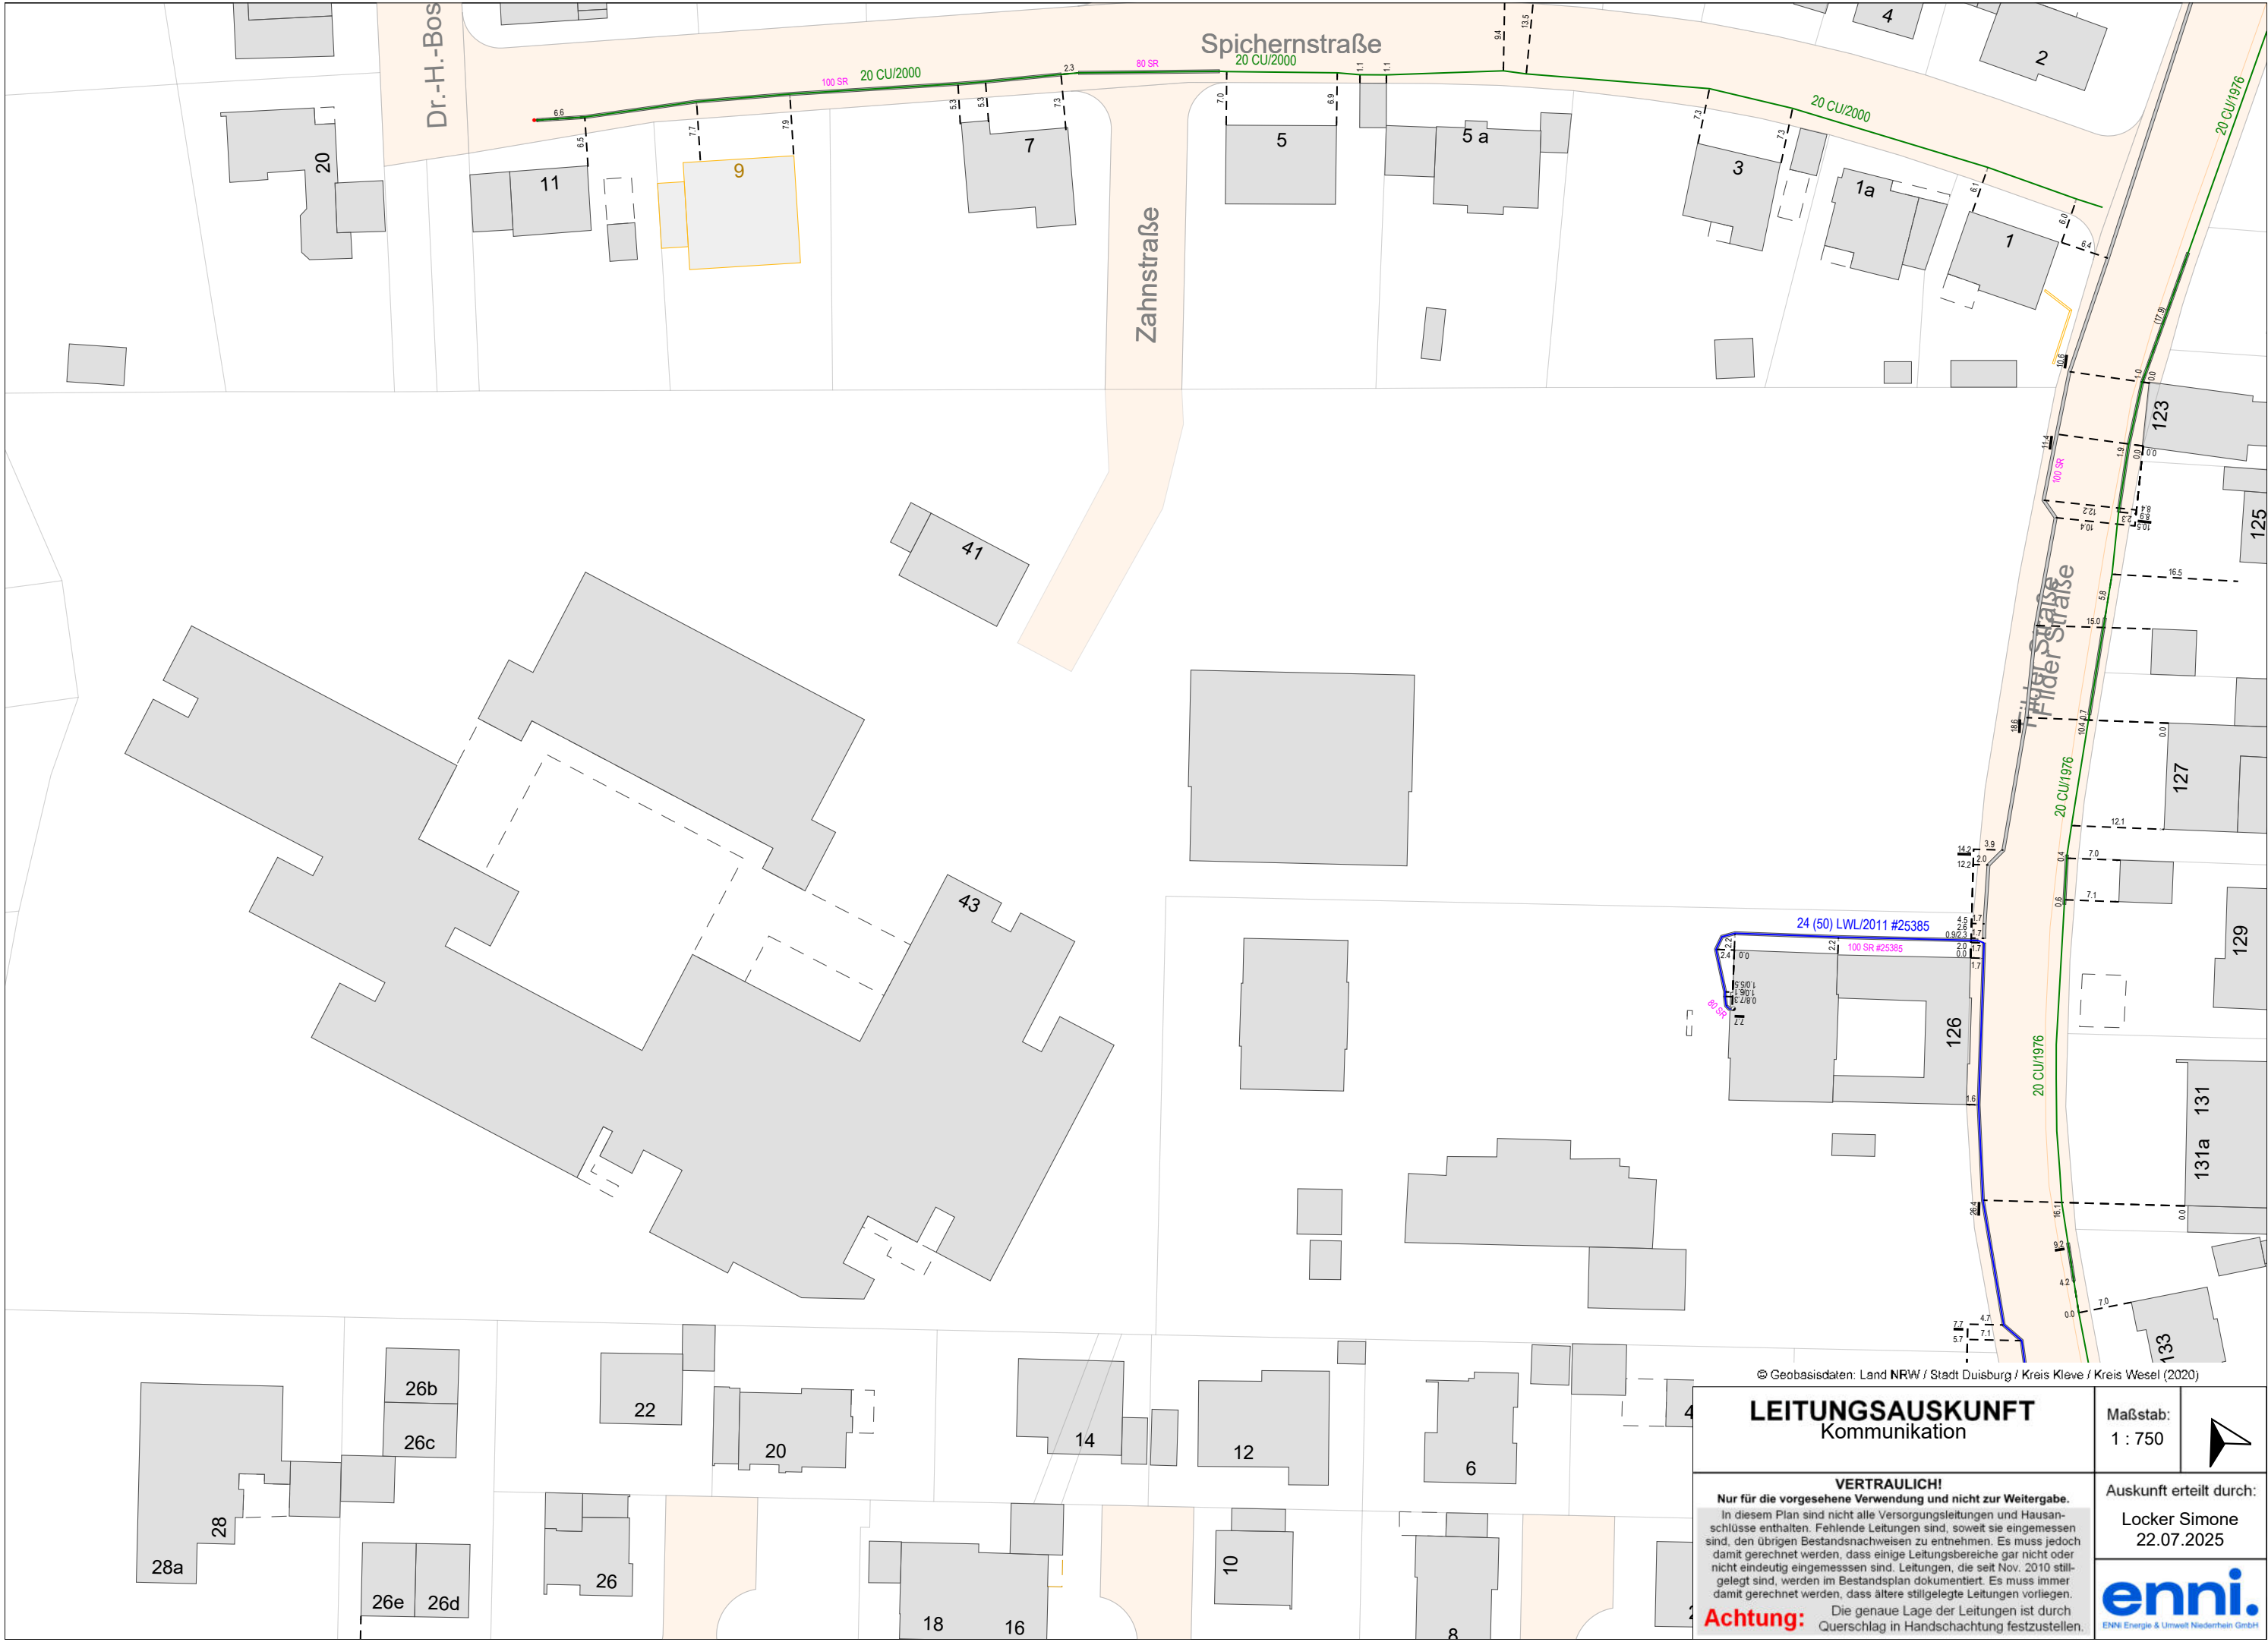


© Geobasisdaten: Land NRW / Stadt Duisburg / Kreis Kleve / Kreis Wesel (2020)

LEITUNGS-AUSKUNFT Kommunikation		Maßstab: 1 : 750	
VERTRAULICH! Nur für die vorgesehene Verwendung und nicht zur Weitergabe. In diesem Plan sind nicht alle Versorgungsleitungen und Hausanschlüsse enthalten. Fehlende Leitungen sind, soweit sie eingemessen sind, den übrigen Bestandsnachweisen zu entnehmen. Es muss jedoch damit gerechnet werden, dass einige Leitungsbereiche gar nicht oder nicht eindeutig eingemessen sind. Leitungen, die seit Nov. 2010 stillgelegt sind, werden im Bestandsplan dokumentiert. Es muss immer damit gerechnet werden, dass ältere stillgelegte Leitungen vorliegen. Achtung: Die genaue Lage der Leitungen ist durch Querschlag in Handschachtung festzustellen.		Auskunft erteilt durch: Locker Simone 22.07.2025	

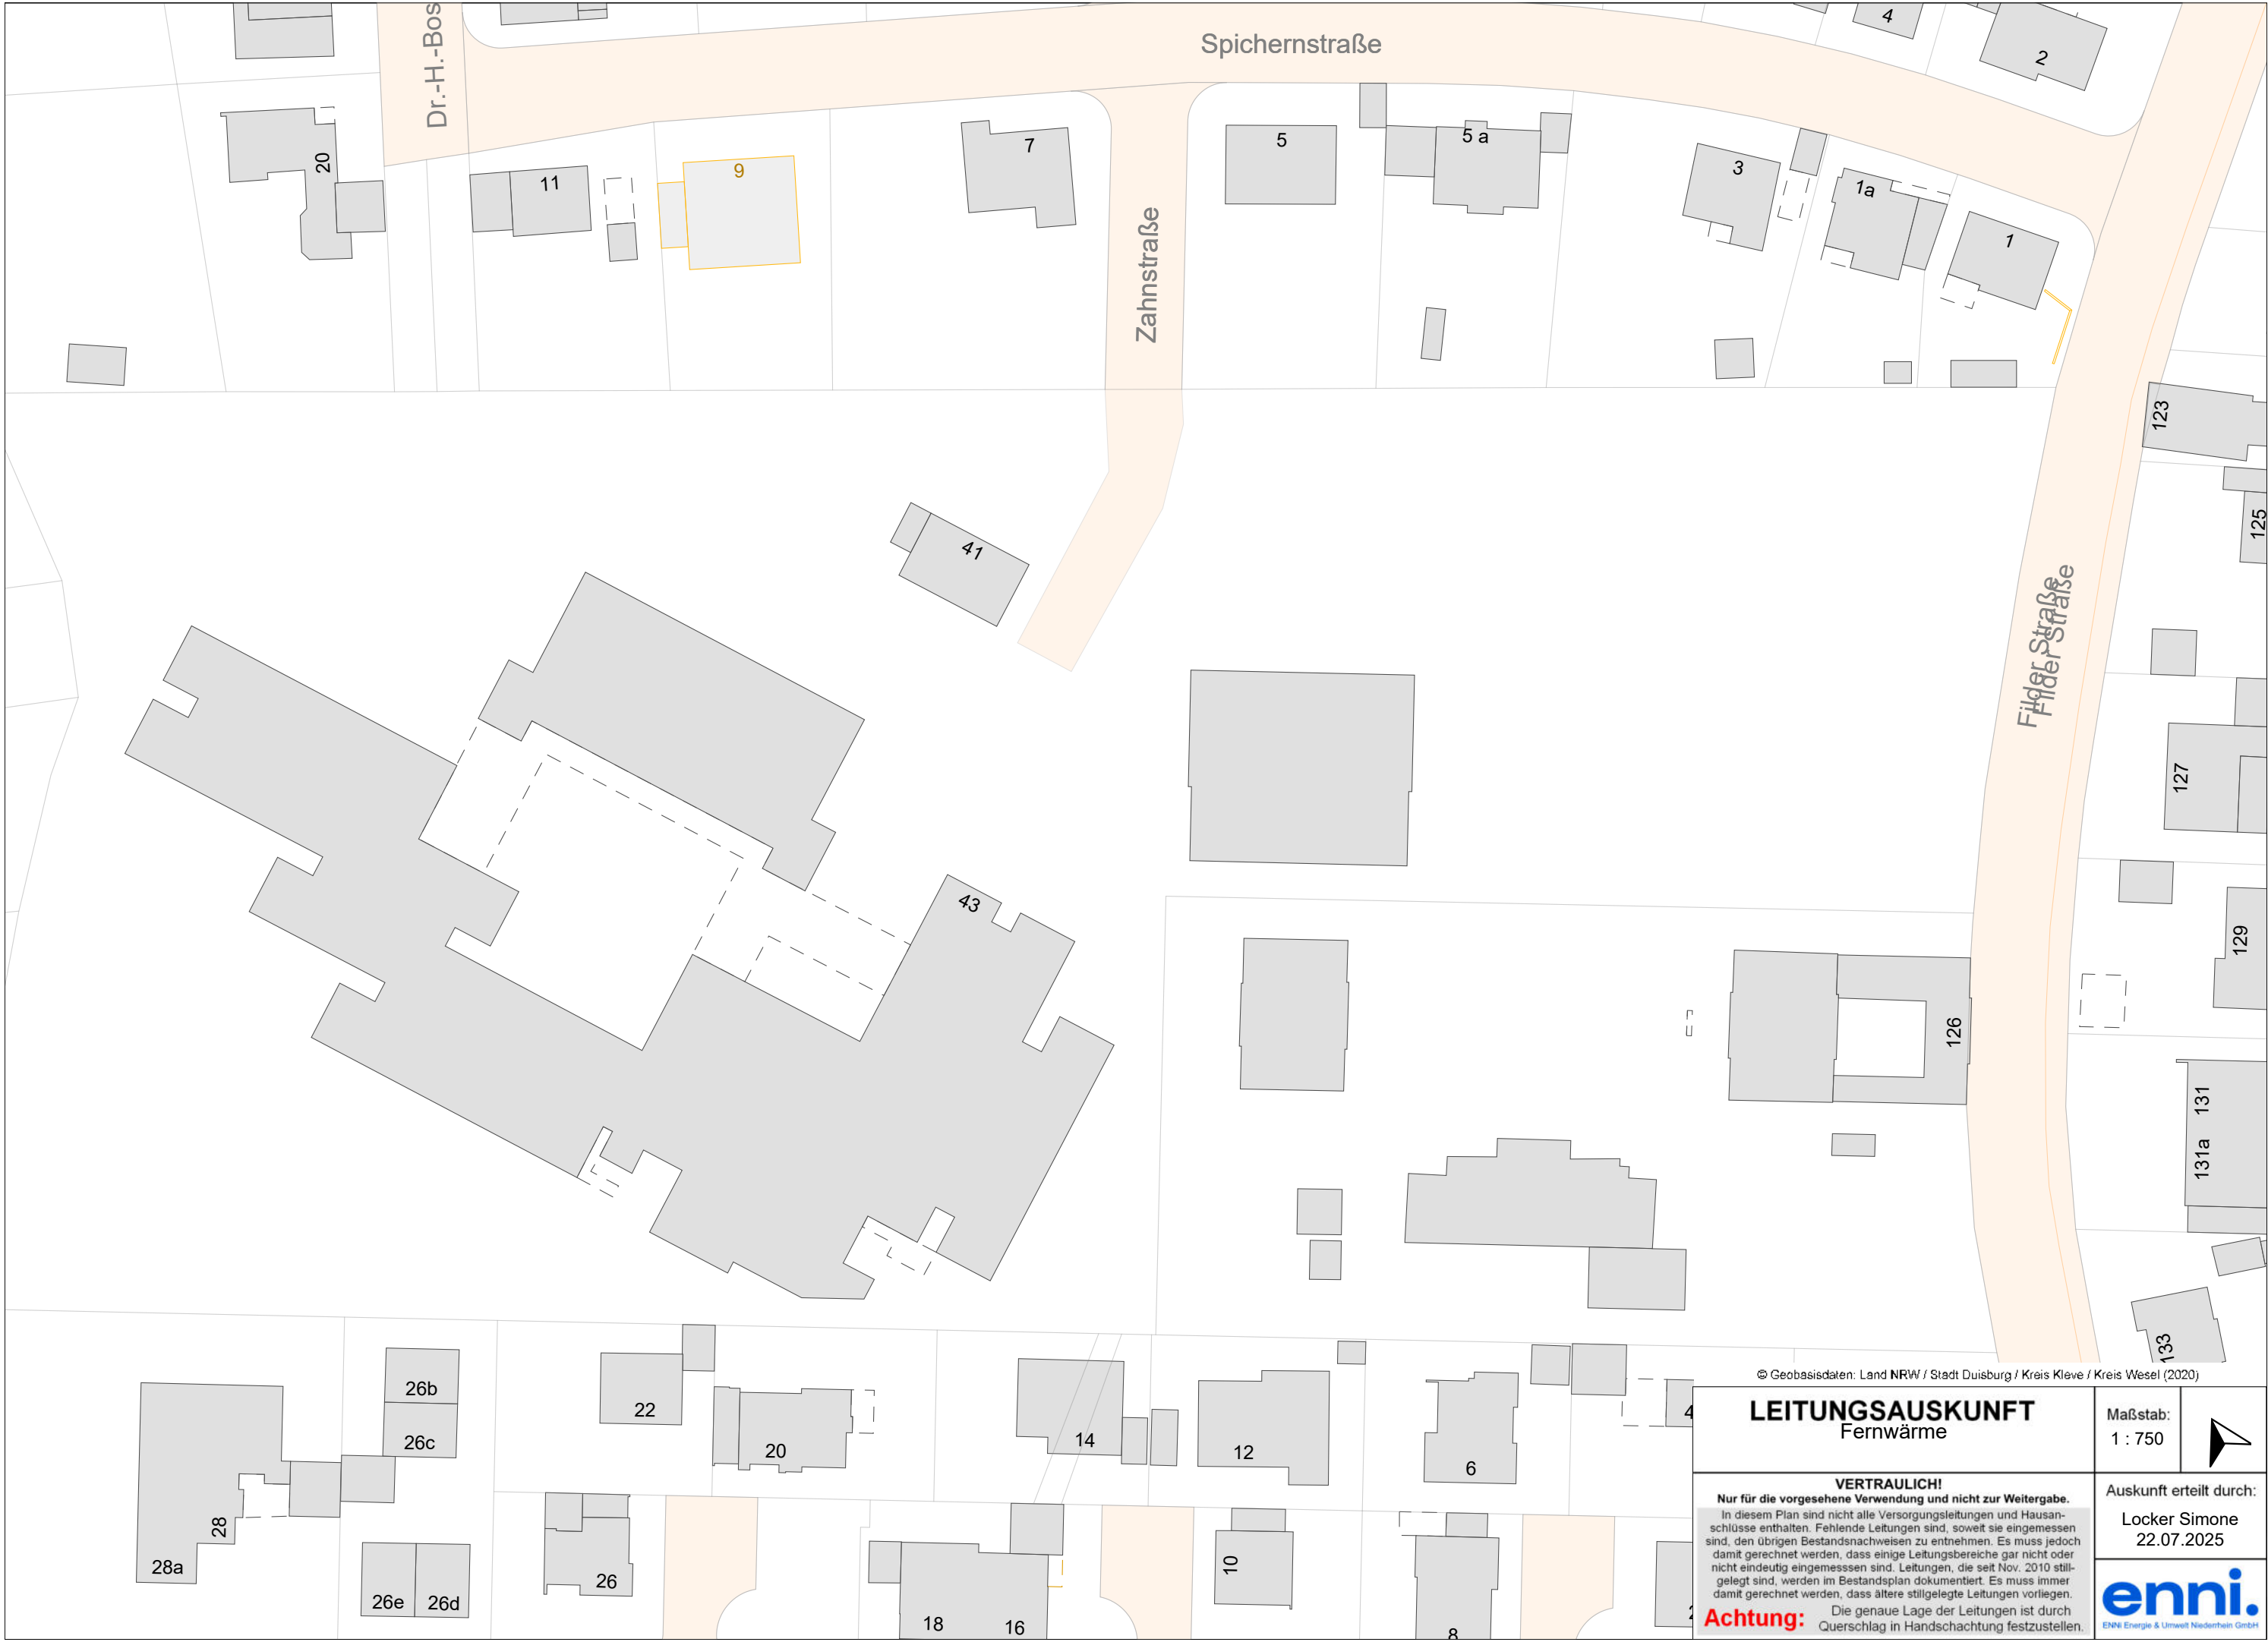


© Geobasisdaten: Land NRW / Stadt Duisburg / Kreis Kleve / Kreis Wesel (2020)


LEITUNGS-AUSKUNFT Fernwärme		Maßstab: 1 : 750	
VERTRAULICH! Nur für die vorgesehene Verwendung und nicht zur Weitergabe. In diesem Plan sind nicht alle Versorgungsleitungen und Hausanschlüsse enthalten. Fehlende Leitungen sind, soweit sie eingemessen sind, den übrigen Bestandsnachweisen zu entnehmen. Es muss jedoch damit gerechnet werden, dass einige Leitungsbereiche gar nicht oder nicht eindeutig eingemessen sind. Leitungen, die seit Nov. 2010 stillgelegt sind, werden im Bestandsplan dokumentiert. Es muss immer damit gerechnet werden, dass ältere stillgelegte Leitungen vorliegen.		Auskunft erteilt durch: Locker Simone 22.07.2025	
Achtung: Die genaue Lage der Leitungen ist durch Querschlag in Handschachtung festzustellen.		 ENNI Energie & Umwelt Niederrhein GmbH	

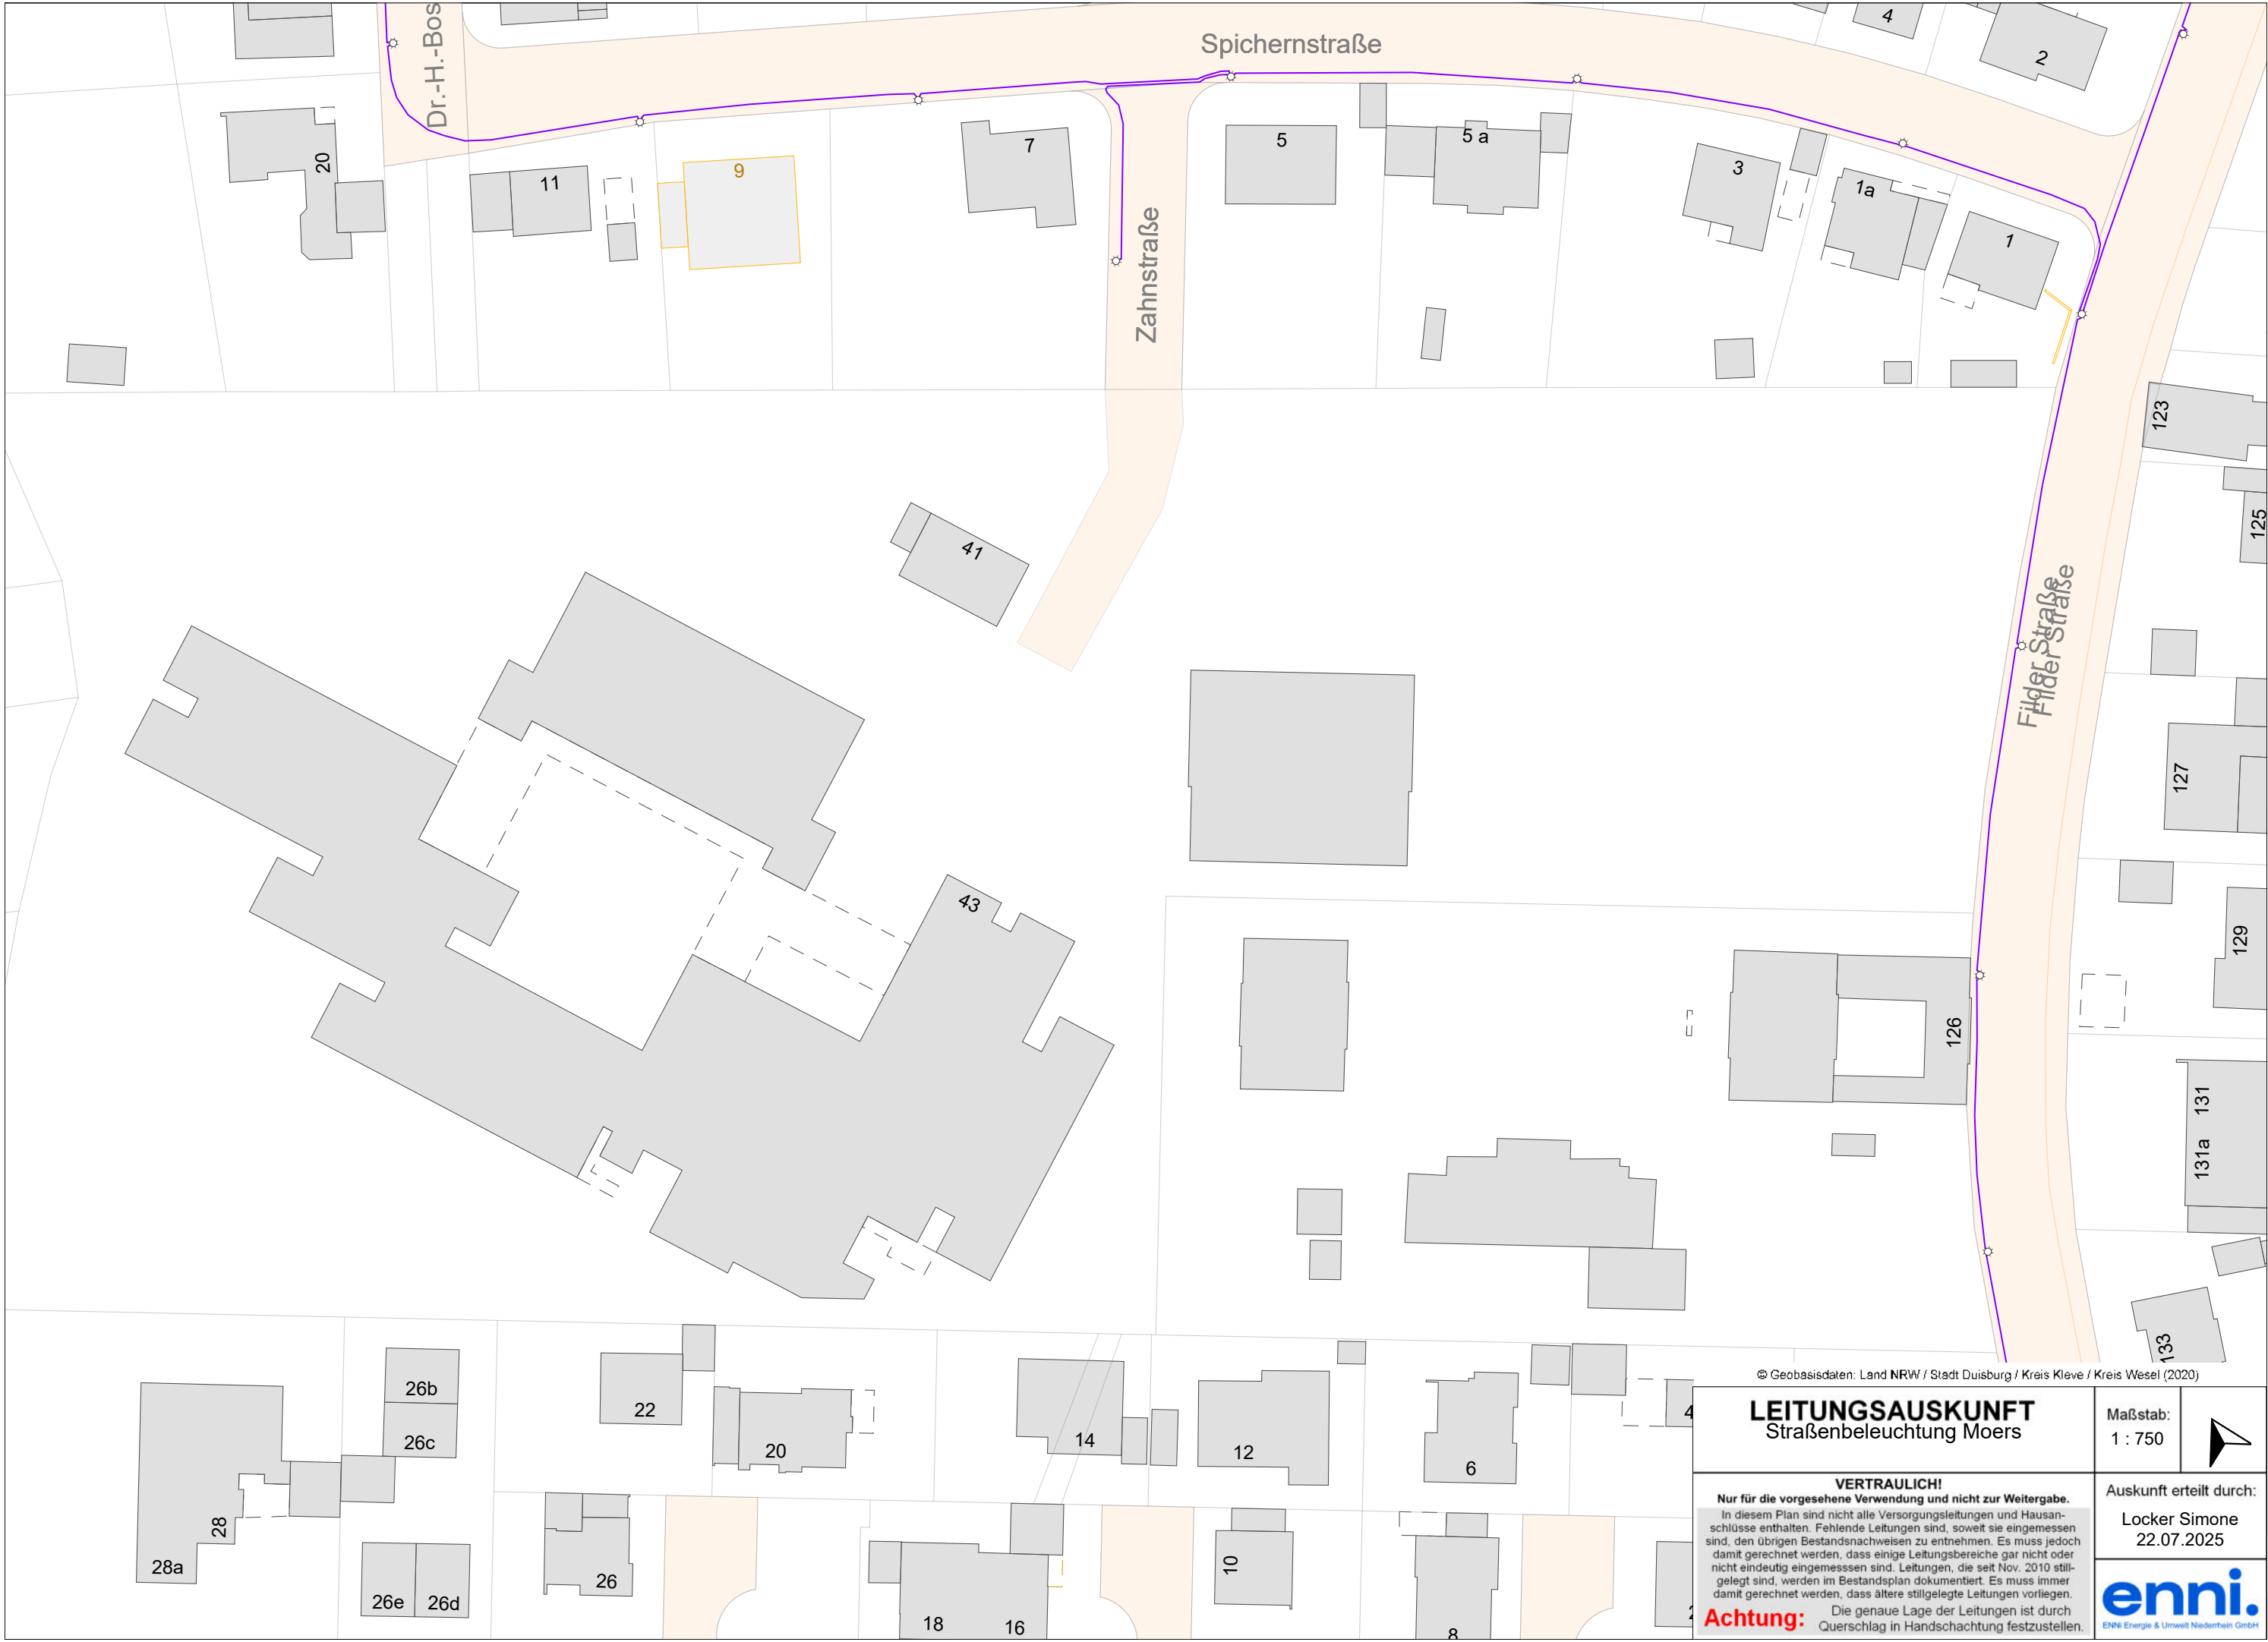

© Geobasisdaten: Land NRW / Stadt Duisburg / Kreis Kleve / Kreis Wesel (2020)


LEITUNGS-AUSKUNFT Straßenbeleuchtung Moers		Maßstab: 1 : 750	
VERTRAULICH! Nur für die vorgesehene Verwendung und nicht zur Weitergabe. In diesem Plan sind nicht alle Versorgungsleitungen und Hausanschlüsse enthalten. Fehlende Leitungen sind, soweit sie eingemessen sind, den übrigen Bestandsnachweisen zu entnehmen. Es muss jedoch damit gerechnet werden, dass einige Leitungsbereiche gar nicht oder nicht eindeutig eingemessen sind. Leitungen, die seit Nov. 2010 stillgelegt sind, werden im Bestandsplan dokumentiert. Es muss immer damit gerechnet werden, dass ältere stillgelegte Leitungen vorliegen.		Auskunft erteilt durch: Locker Simone 22.07.2025	
Achtung: Die genaue Lage der Leitungen ist durch Querschlag in Handschachtung festzustellen.		 ENNI Energie & Umwelt Niederrhein GmbH	

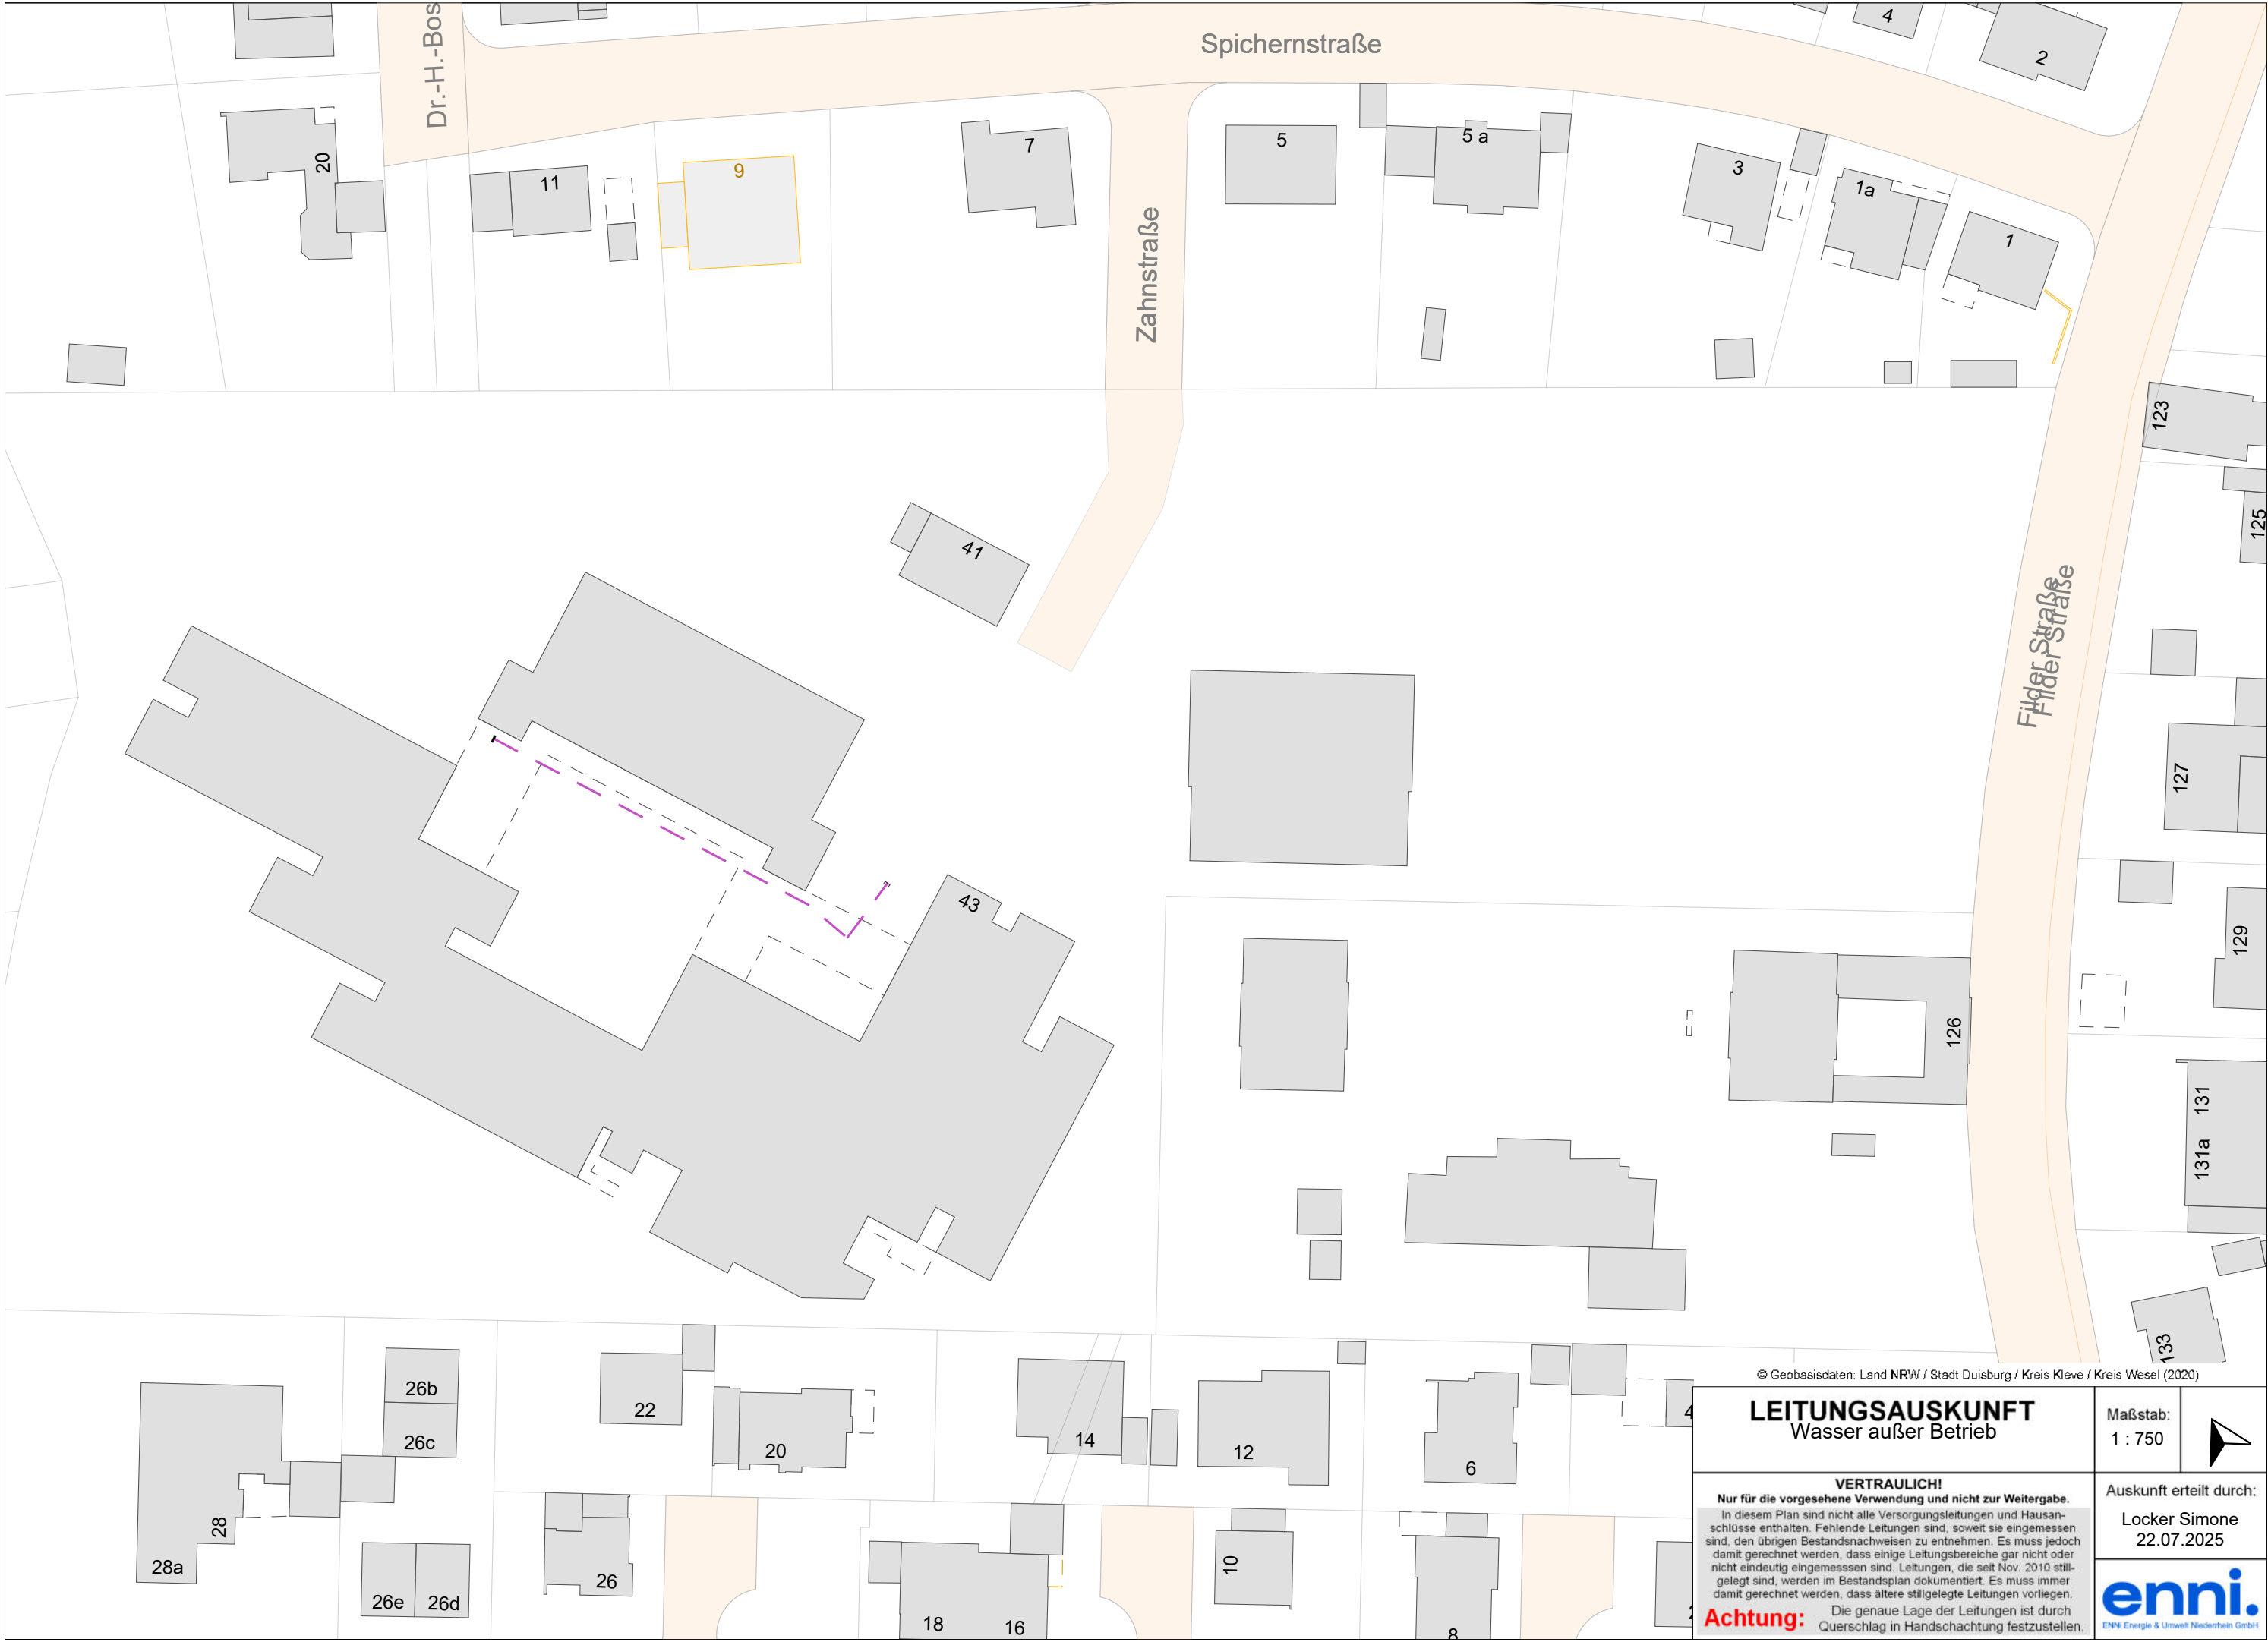

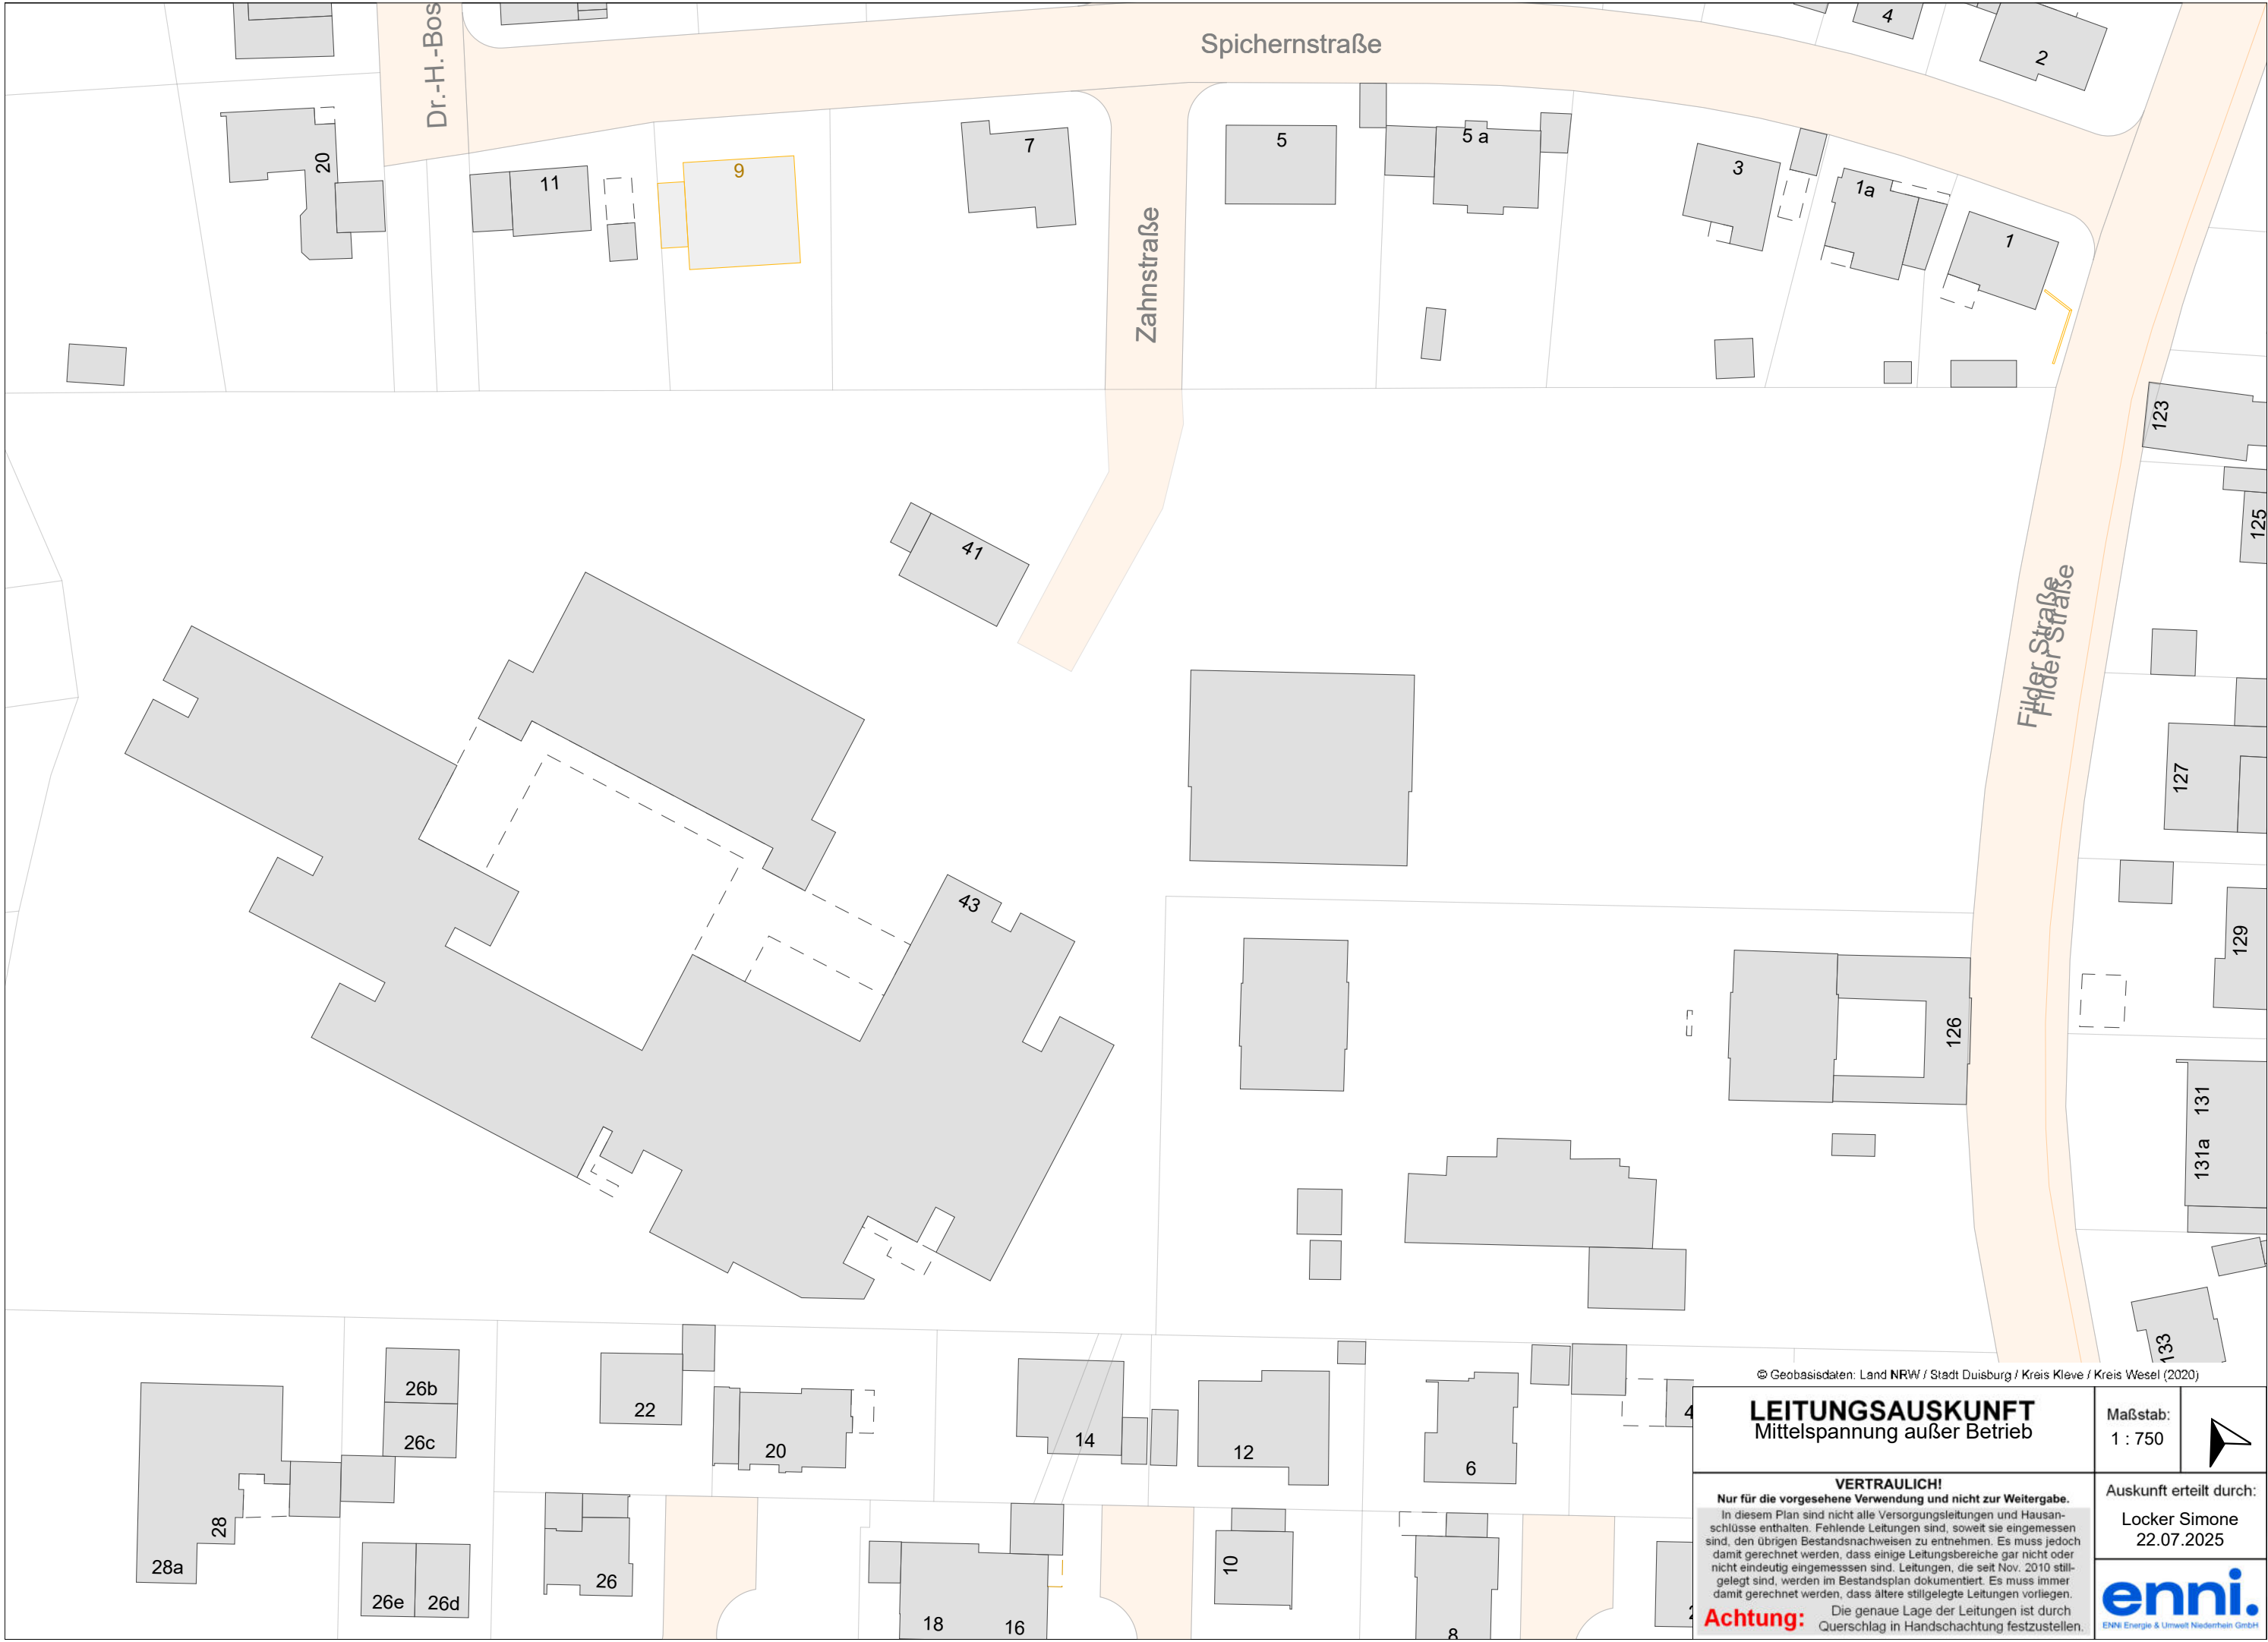

© Geobasisdaten: Land NRW / Stadt Duisburg / Kreis Kleve / Kreis Wesel (2020)

LEITUNGS-AUSKUNFT Mittelspannung außer Betrieb	Maßstab: 1 : 750	
VERTRAULICH! Nur für die vorgesehene Verwendung und nicht zur Weitergabe. In diesem Plan sind nicht alle Versorgungsleitungen und Hausanschlüsse enthalten. Fehlende Leitungen sind, soweit sie eingemessen sind, den übrigen Bestandsnachweisen zu entnehmen. Es muss jedoch damit gerechnet werden, dass einige Leitungsbereiche gar nicht oder nicht eindeutig eingemessen sind. Leitungen, die seit Nov. 2010 stillgelegt sind, werden im Bestandsplan dokumentiert. Es muss immer damit gerechnet werden, dass ältere stillgelegte Leitungen vorliegen. Achtung: Die genaue Lage der Leitungen ist durch Querschlag in Handschachtung festzustellen.	Auskunft erteilt durch: Locker Simone 22.07.2025	
 ENNI Energie & Umwelt Niederrhein GmbH		

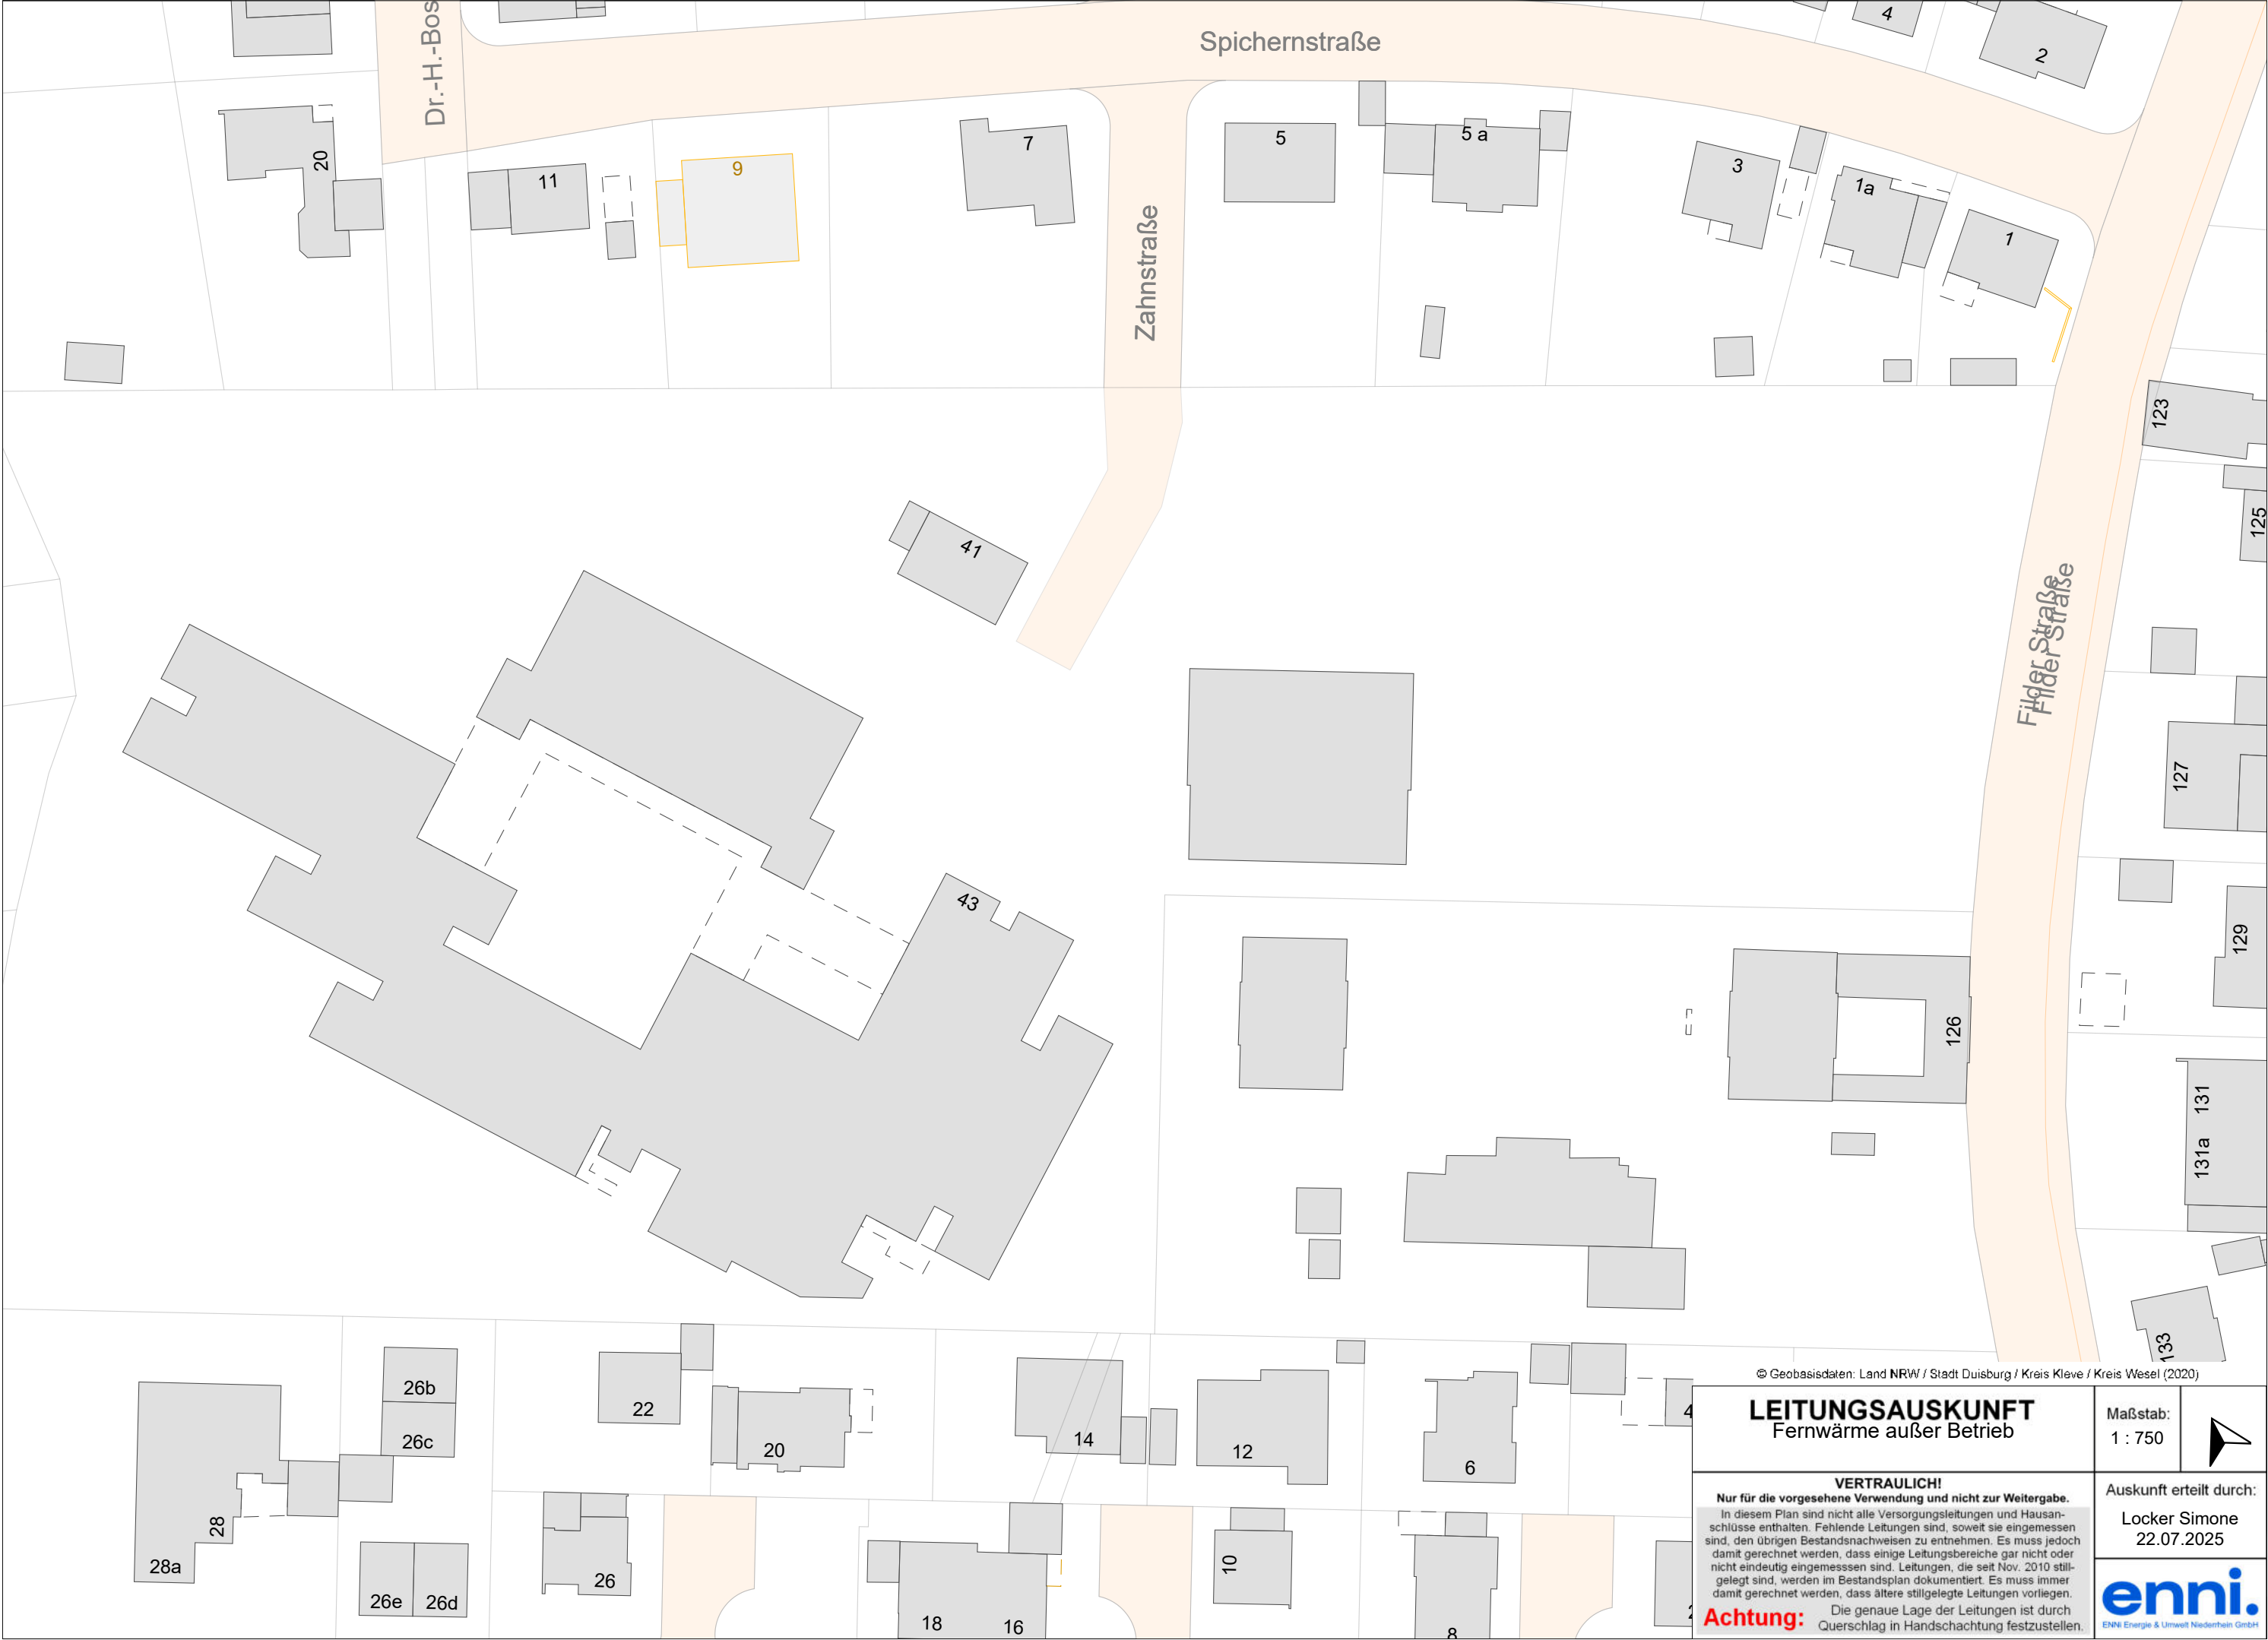

© Geobasisdaten: Land NRW / Stadt Duisburg / Kreis Kleve / Kreis Wesel (2020)

LEITUNGS-AUSKUNFT Fernwärme außer Betrieb		Maßstab: 1 : 750	
VERTRAULICH! Nur für die vorgesehene Verwendung und nicht zur Weitergabe. In diesem Plan sind nicht alle Versorgungsleitungen und Hausanschlüsse enthalten. Fehlende Leitungen sind, soweit sie eingemessen sind, den übrigen Bestandsnachweisen zu entnehmen. Es muss jedoch damit gerechnet werden, dass einige Leitungsbereiche gar nicht oder nicht eindeutig eingemessen sind. Leitungen, die seit Nov. 2010 stillgelegt sind, werden im Bestandsplan dokumentiert. Es muss immer damit gerechnet werden, dass ältere stillgelegte Leitungen vorliegen. Achtung: Die genaue Lage der Leitungen ist durch Querschlag in Handschachtung festzustellen.		Auskunft erteilt durch: Locker Simone 22.07.2025	