
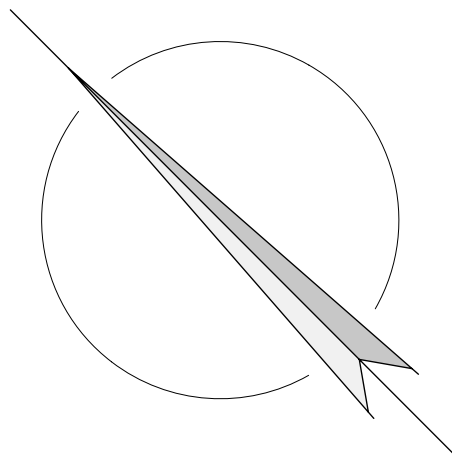


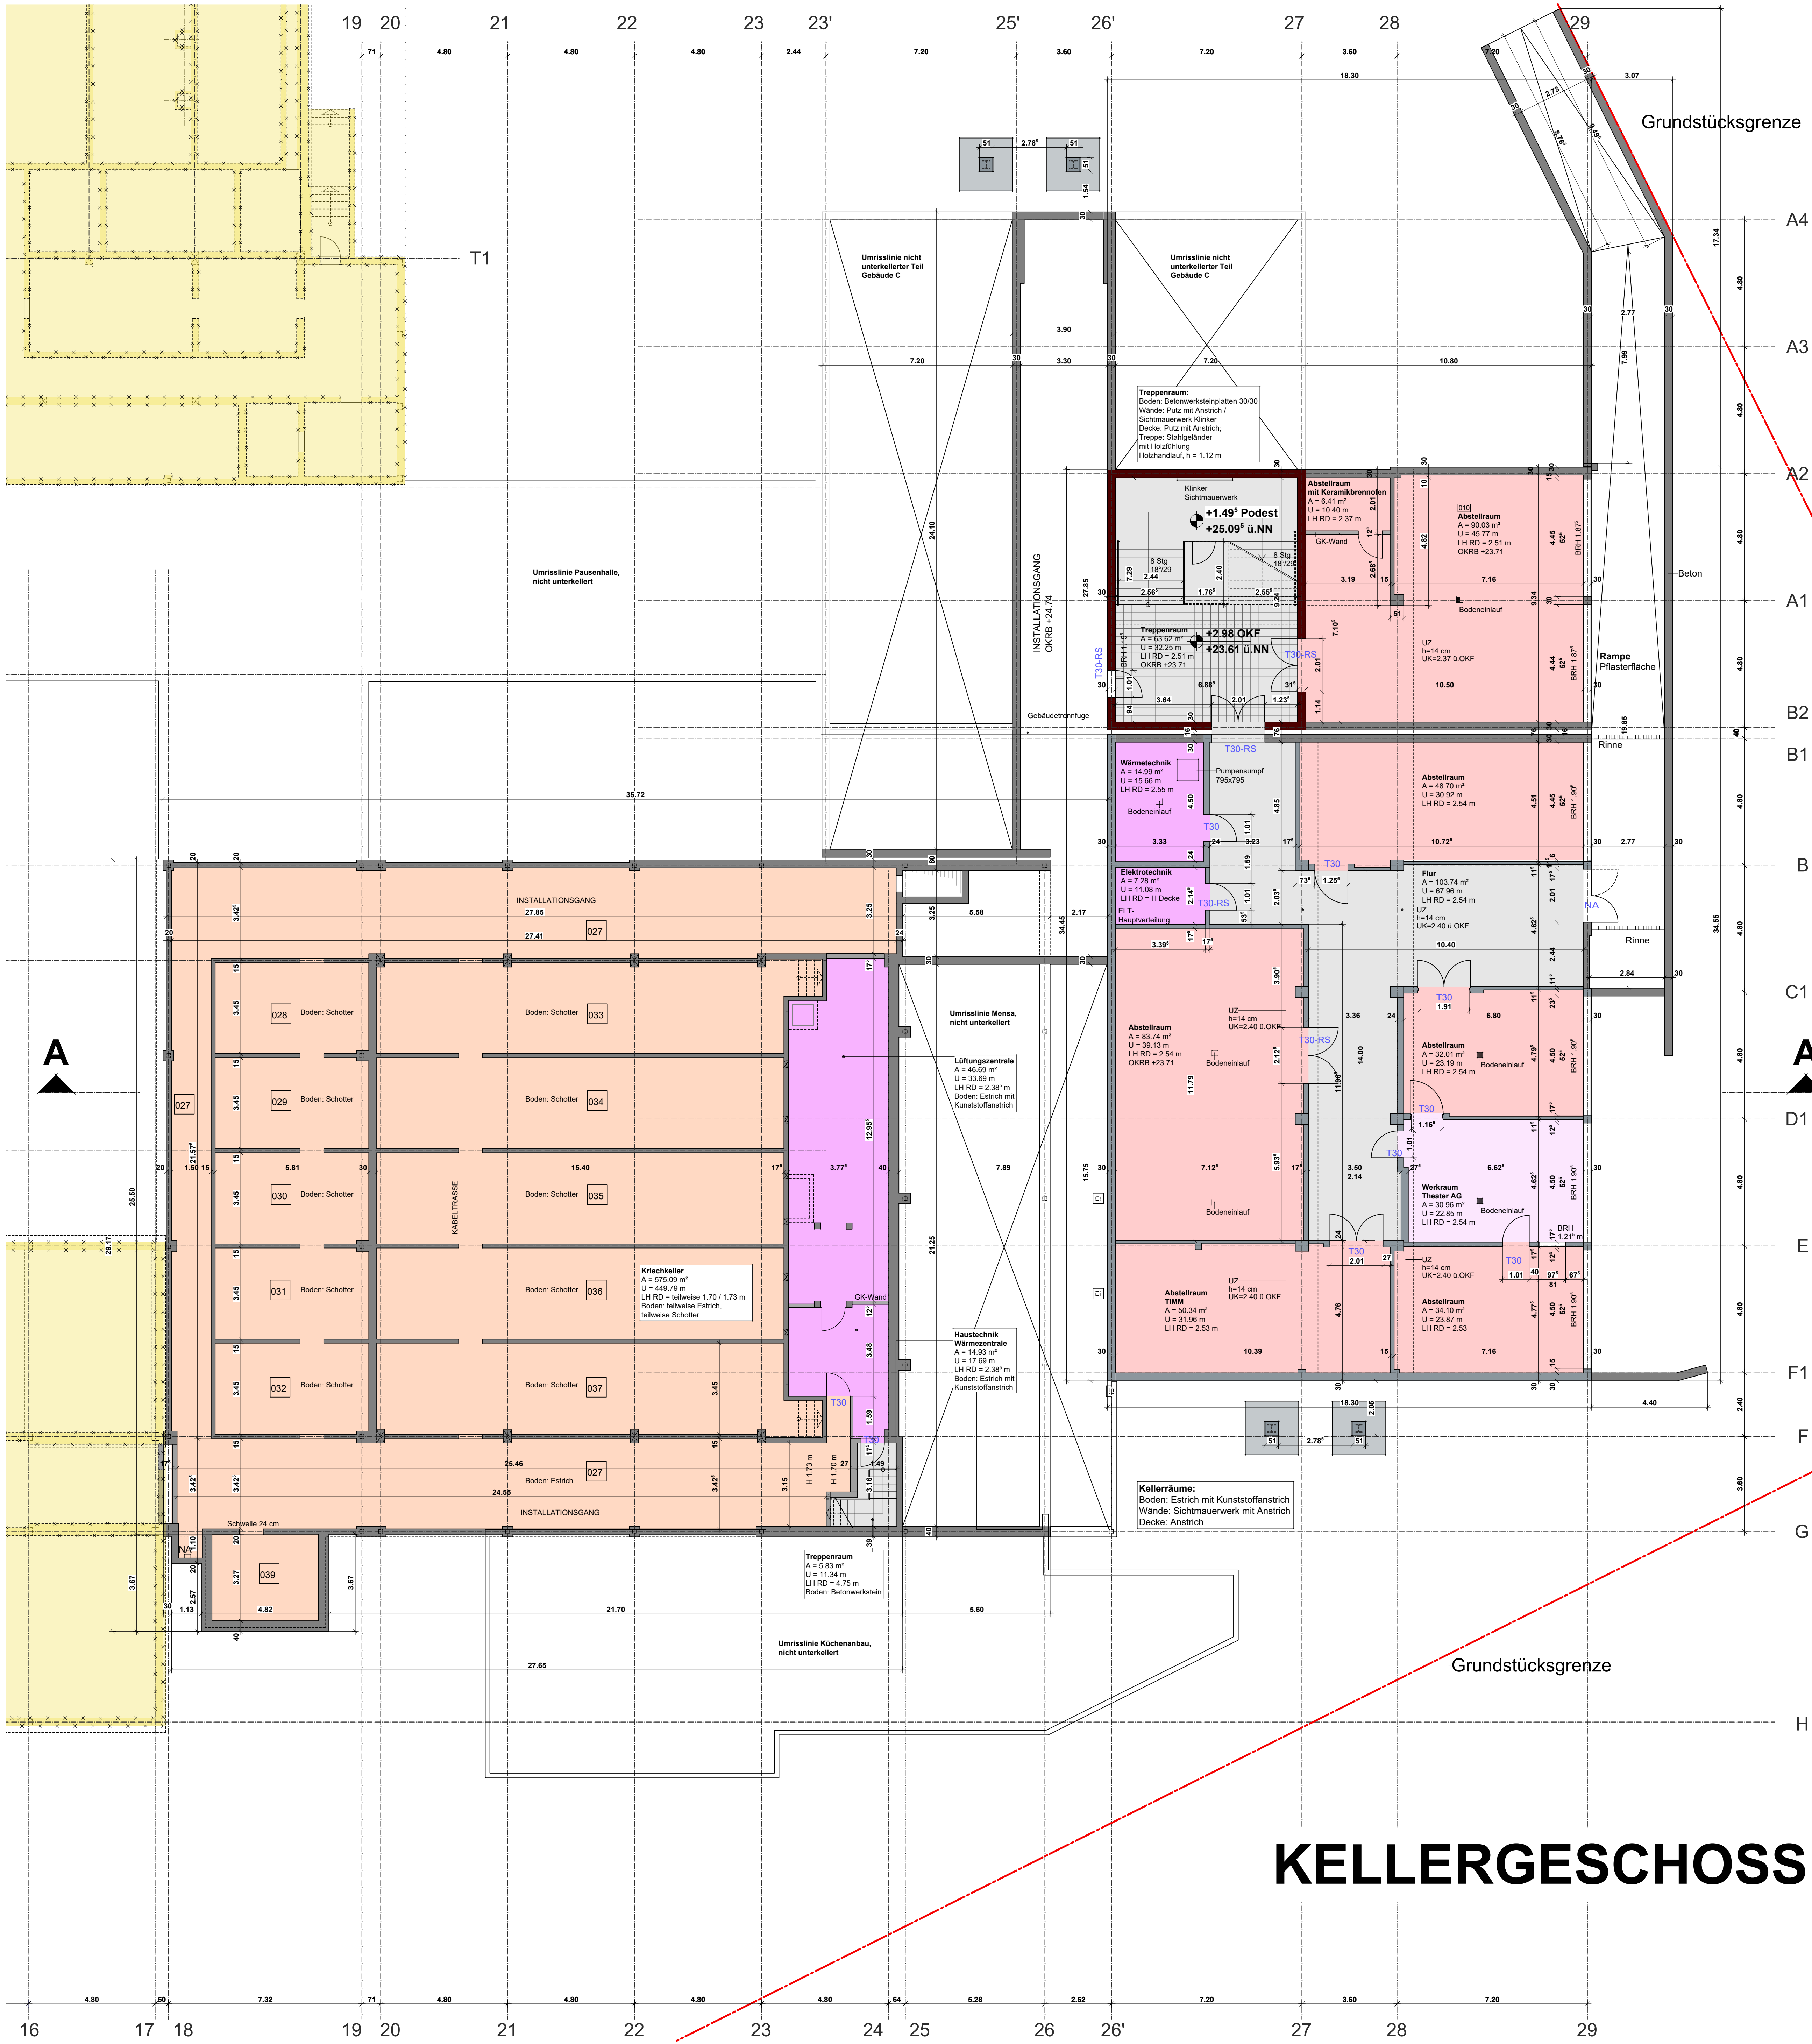

Darstellung		Bezeichnung	
Bauteile		Bestand Brandwand	
		Bestand F90-A	
		Bestand F30-AB	
		Bestand ohne Qualität	
		Abbruch	
Abkürzung		Bezeichnung	
allgem. Abkürzungen	A	Fläche	
	U	Umfang	
	LH	Lichte Raumhöhe	
	BRH	Brüstungshöhe	
	OKF	Oberkante Fertigfußboden	
	NA	Notausgang	
	T30	T30 - Brandschutztür	
	T30-RS	Tür Feuerwiderstandsklasse T30 mit Rauchschutzfunktion	
	RS	Rauchschutztür	
	RS	Rauchschutztür	
Darstellung		Kürzel	Bezeichnung
Verschiedenes		BE	Bodeneinlauf
Darstellung		Bezeichnung	
Räume		Haustechnik	
		Verkehrsflächen	
		Abstellräume	
		Kriechkeller	
		Werkraum	

PROJEKT:
**GYMNASIUM IN DEN FILDER BENDEN,
ZAHNSTR. 43, 47447 MOERS,
GESAMTSANIERUNGS-, MODERNISIERUNGS-
UND UMBAUMAßNAHMEN VON GEBÄUDE C**

BAUHERR:
**STADT MOERS
VERTRETEN DURCH
DAS ZENTRALE GEBÄUDEMANAGEMENT - ZGM
WITTFELDSTR. 34, 47445 MOERS**

PROJEKTLIEFUNG:
**STADTBAU MOERS
VINZENZSTR. 37
47441 MOERS**

ARCHITEKT:
**WORRINGS ■ ODENTHAL ARCHITEKTEN
DETLEV WORRINGS, DIPL.-ING. ARCHITEKT
BORIS ODENTHAL, DIPL.-ING. (FH) ARCHITEKT
URFEYSTR. 1, 47803 KREFELD**

BEARBEITUNGSPHASE:
BESTANDSAUFNAHME

PLANNHALT:
KELLERGESCHOSS

DATUM:
21.06.2024

MASSSTAB:
1:100

GEZEICHNET:
ee

BLATTNR.:
GFB-B-1

H/B = 800 / 932 (0.75m²)

Allplan 2023

KELLERGESCHOSS