


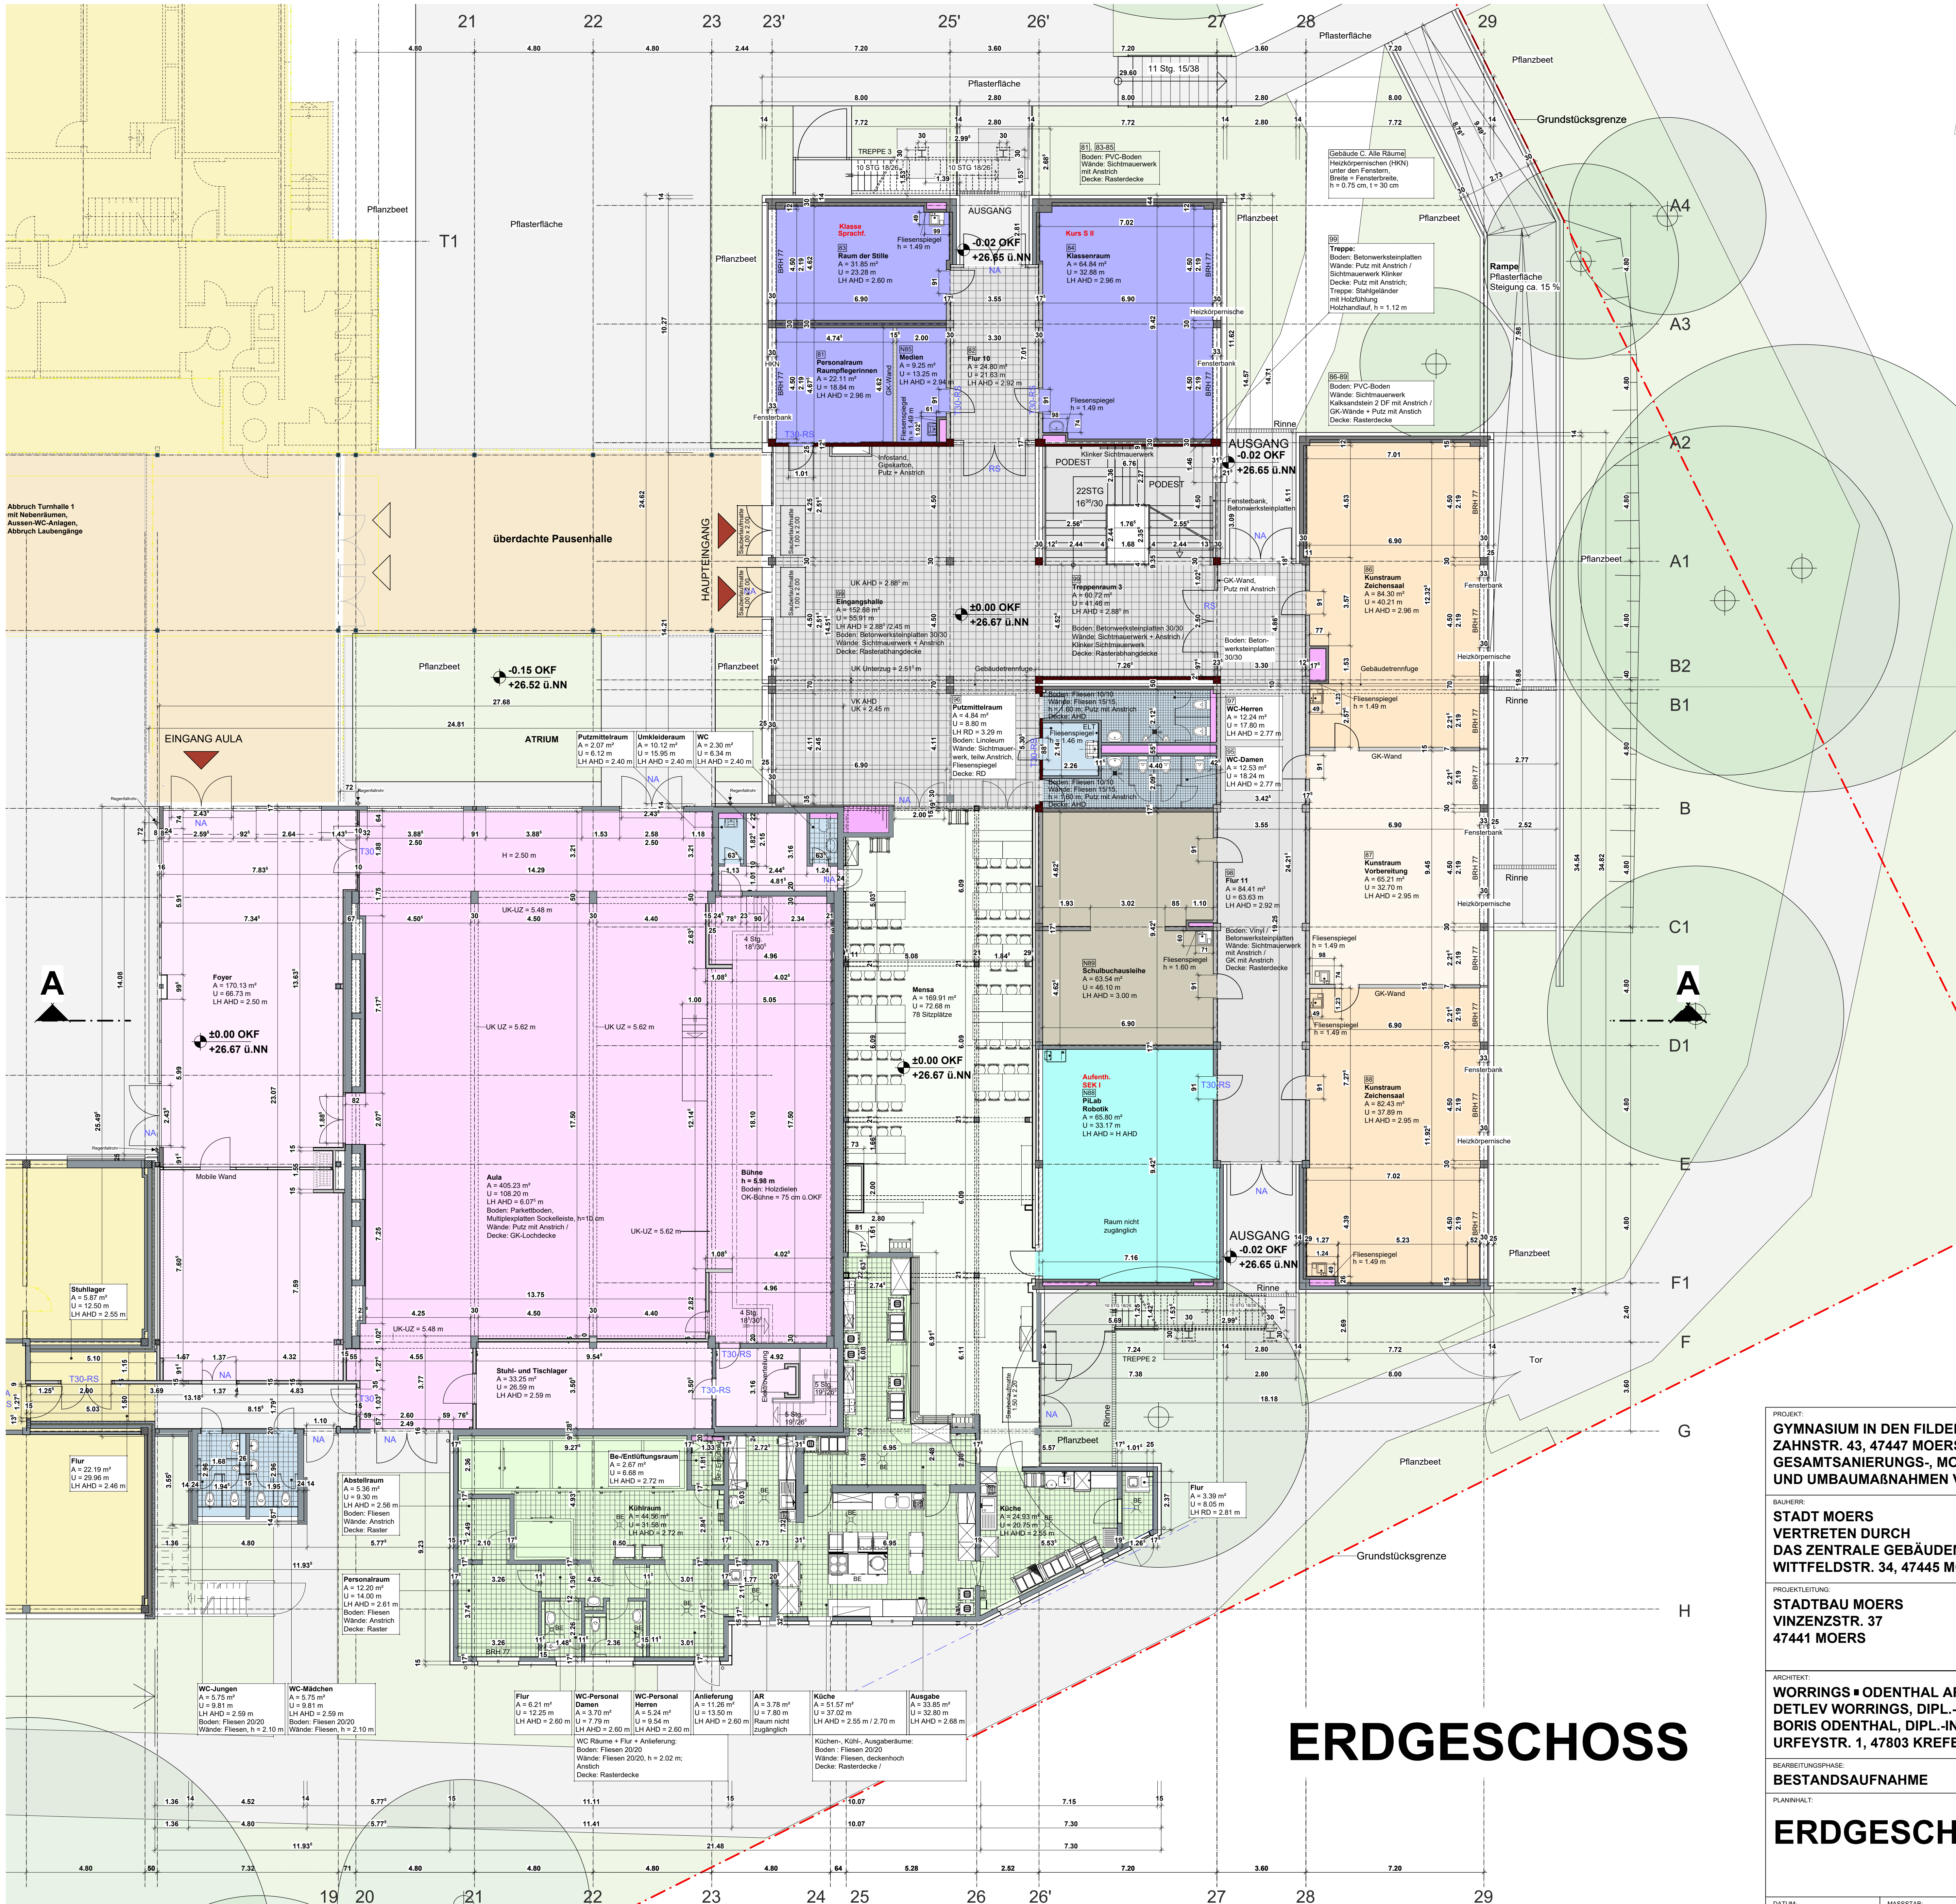

Bauteile	Darstellung	Bezeichnung	
		Bestand Brandwand	
		Bestand F90-A	
		Bestand F30-AB	
		Bestand ohne Qualität	
		Abbruch	
		Neu / vorgesehene Nutzung	
allgem. Abkürzungen	Abkürzung	Bezeichnung	
	A	Fläche	
	U	Umfang	
	LH	Lichte Raumhöhe	
	AHD	Abhangende	
	BRH	Brüstungshöhe	
	OKF	Oberkante Fertigfußboden	
	NA	Notausgang	
	T30	T30 - Brandschutztür	
	T30-RS	Tür Feuerwiderstandsklasse T30 mit Rauchschuttfunktion	
	RS	Rauchschutztür	
	Klassenraum	derzeitige Raumnutzung	
Kurs S II		vorgesehene Raumnutzung	
Verschiedenes	Darstellung	Kürzel	Bezeichnung
		RR	Regenfallrohre
		BE	Bodenentlauf
Räume	Darstellung	Bezeichnung	
		Klassen- / Kursräume	
		Lehrmittelräume	
		Schüleraufenthalt	
		Fachräume K, M, Info	
		Nebenräume Fachräume	
		Mensa / Speiserversorgung	
		Nebenräume Mensa	
		Aula	
		Nebenräume Aula	
		Sonstige Räume bes. Nutzung	
		Verkehrsflächen / Pausenhalle	
		WC-Räume / Abstellräume	
		Installationschächte	
		Pausenhalle	

ERDGESCHOSS

PROJEKT:
GYMNASIUM IN DEN FILDER BENDEN,
ZAHNSTR. 43, 47447 MOERS,
GESAMTSANIERUNGS-, MODERNISIERUNGS-
UND UMBMAßNAHMEN VON GEBÄUDE C

BAUHERR:
STADT MOERS
VERTRETEN DURCH
DAS ZENTRALE GEBÄUDEMANAGEMENT - ZGM
WITTFELDSTR. 34, 47445 MOERS

PROJEKTLEITUNG:
STADTBAU MOERS
VINZENSTR. 37
47441 MOERS

ARCHITEKT:
WORRINGS + ODENTHAL ARCHITEKTEN
DETLEV WORRINGS, DIPL.-ING. ARCHITEKT
BORIS ODENTHAL, DIPL.-ING. (FH) ARCHITEKT
URFEYSTR. 1, 47803 KREFELD

BEARBEITUNGSSTADIUM:
BESTANDSAUFNAHME

PLANNUMMER:

ERDGESCHOSS