


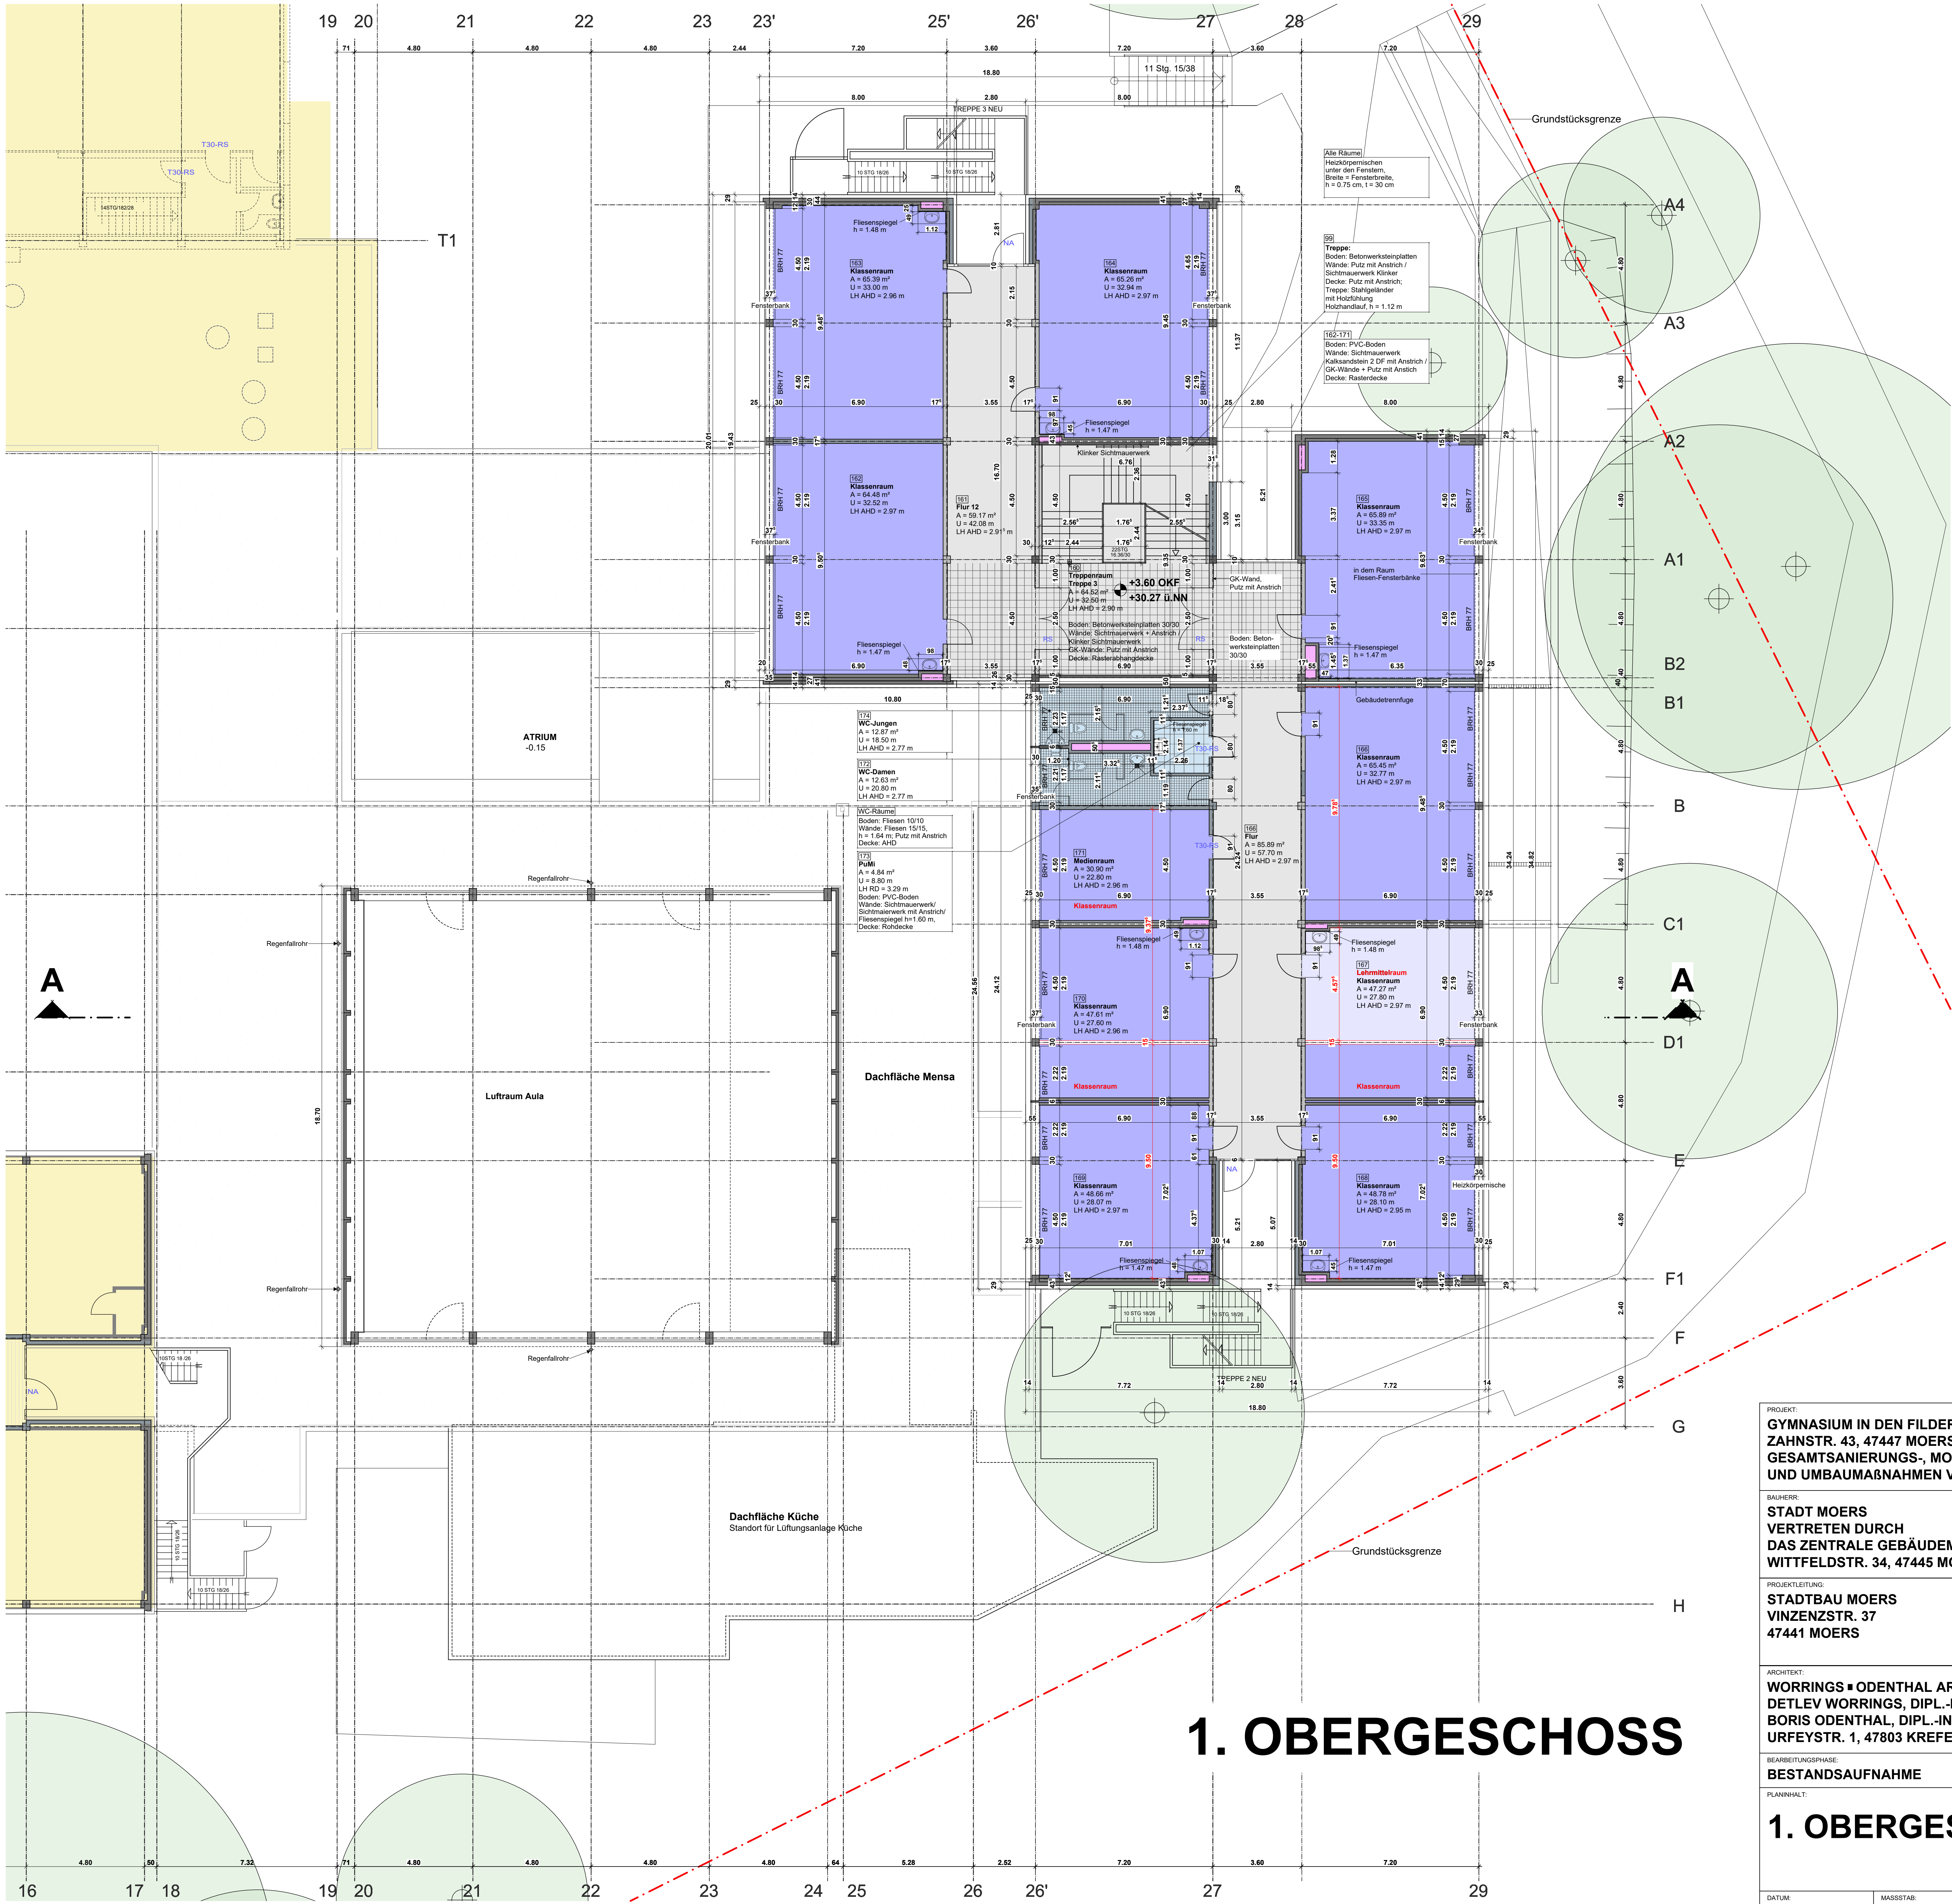

| Darstellung | Bezeichnung               |
|-------------|---------------------------|
|             | Bestand Brandwand         |
|             | Bestand F90-A             |
|             | Bestand F30-AB            |
|             | Bestand ohne Qualität     |
|             | Abbruch                   |
|             | Neu / vorgesehene Nutzung |

| Abkürzung   | Bezeichnung                                            |
|-------------|--------------------------------------------------------|
| A           | Fläche                                                 |
| U           | Umfang                                                 |
| LH          | Lichte Raumhöhe                                        |
| AHD         | Abhangdecke                                            |
| BRH         | Brüstungshöhe                                          |
| BRH         | Brüstungshöhe                                          |
| OKF         | Oberkante Fertigfußboden                               |
| NA          | Notausgang                                             |
| T30-RS      | Tür Feuerwiderstandsklasse T30 mit Rauchschuttfunktion |
| RS          | Rauchschuttdür                                         |
| Medienraum  | derzeitige Raumnutzung                                 |
| Klassenraum | vorgesehene Raumnutzung                                |

| Darstellung | Kürzel | Bezeichnung   |
|-------------|--------|---------------|
|             | RR     | Regenfallrohr |
|             | BE     | Bodeneinlauf  |

| Darstellung | Bezeichnung                   |
|-------------|-------------------------------|
|             | Klassen- / Kursräume          |
|             | Lehrmittelräume               |
|             | Verkehrsflächen / Pausenhalle |
|             | WC-Räume / Abstellräume       |
|             | Installationsschicht          |

PROJEKT:  
**GYMNASIUM IN DEN FILDER BENDEN,  
ZAHNSTR. 43, 47447 MOERS,  
GESAMTSANIERUNGS-, MODERNISIERUNGS-  
UND UMBAUMAßNAHMEN VON GEBÄUDE C**

BAUHERR:  
**STADT MOERS  
VERTRETEN DURCH  
DAS ZENTRALE GEBÄUDEMANAGEMENT - ZGM  
WITTFELDSTR. 34, 47445 MOERS**

PROJEKTLEITUNG:  
**STADTBAU MOERS  
VINZENZSTR. 37  
47441 MOERS**

ARCHITEKT:  
**WORRINGS ■ ODENTHAL ARCHITEKTEN  
DETLEV WORRINGS, DIPL.-ING. ARCHITEKT  
BORIS ODENTHAL, DIPL.-ING. (FH) ARCHITEKT  
URFEYSTR. 1, 47803 KREFELD**

BEARBEITUNGSPHASE:  
**BESTANDSAUFNAHME**

PLANNHALT:

# 1. OBERGESCHOSS