


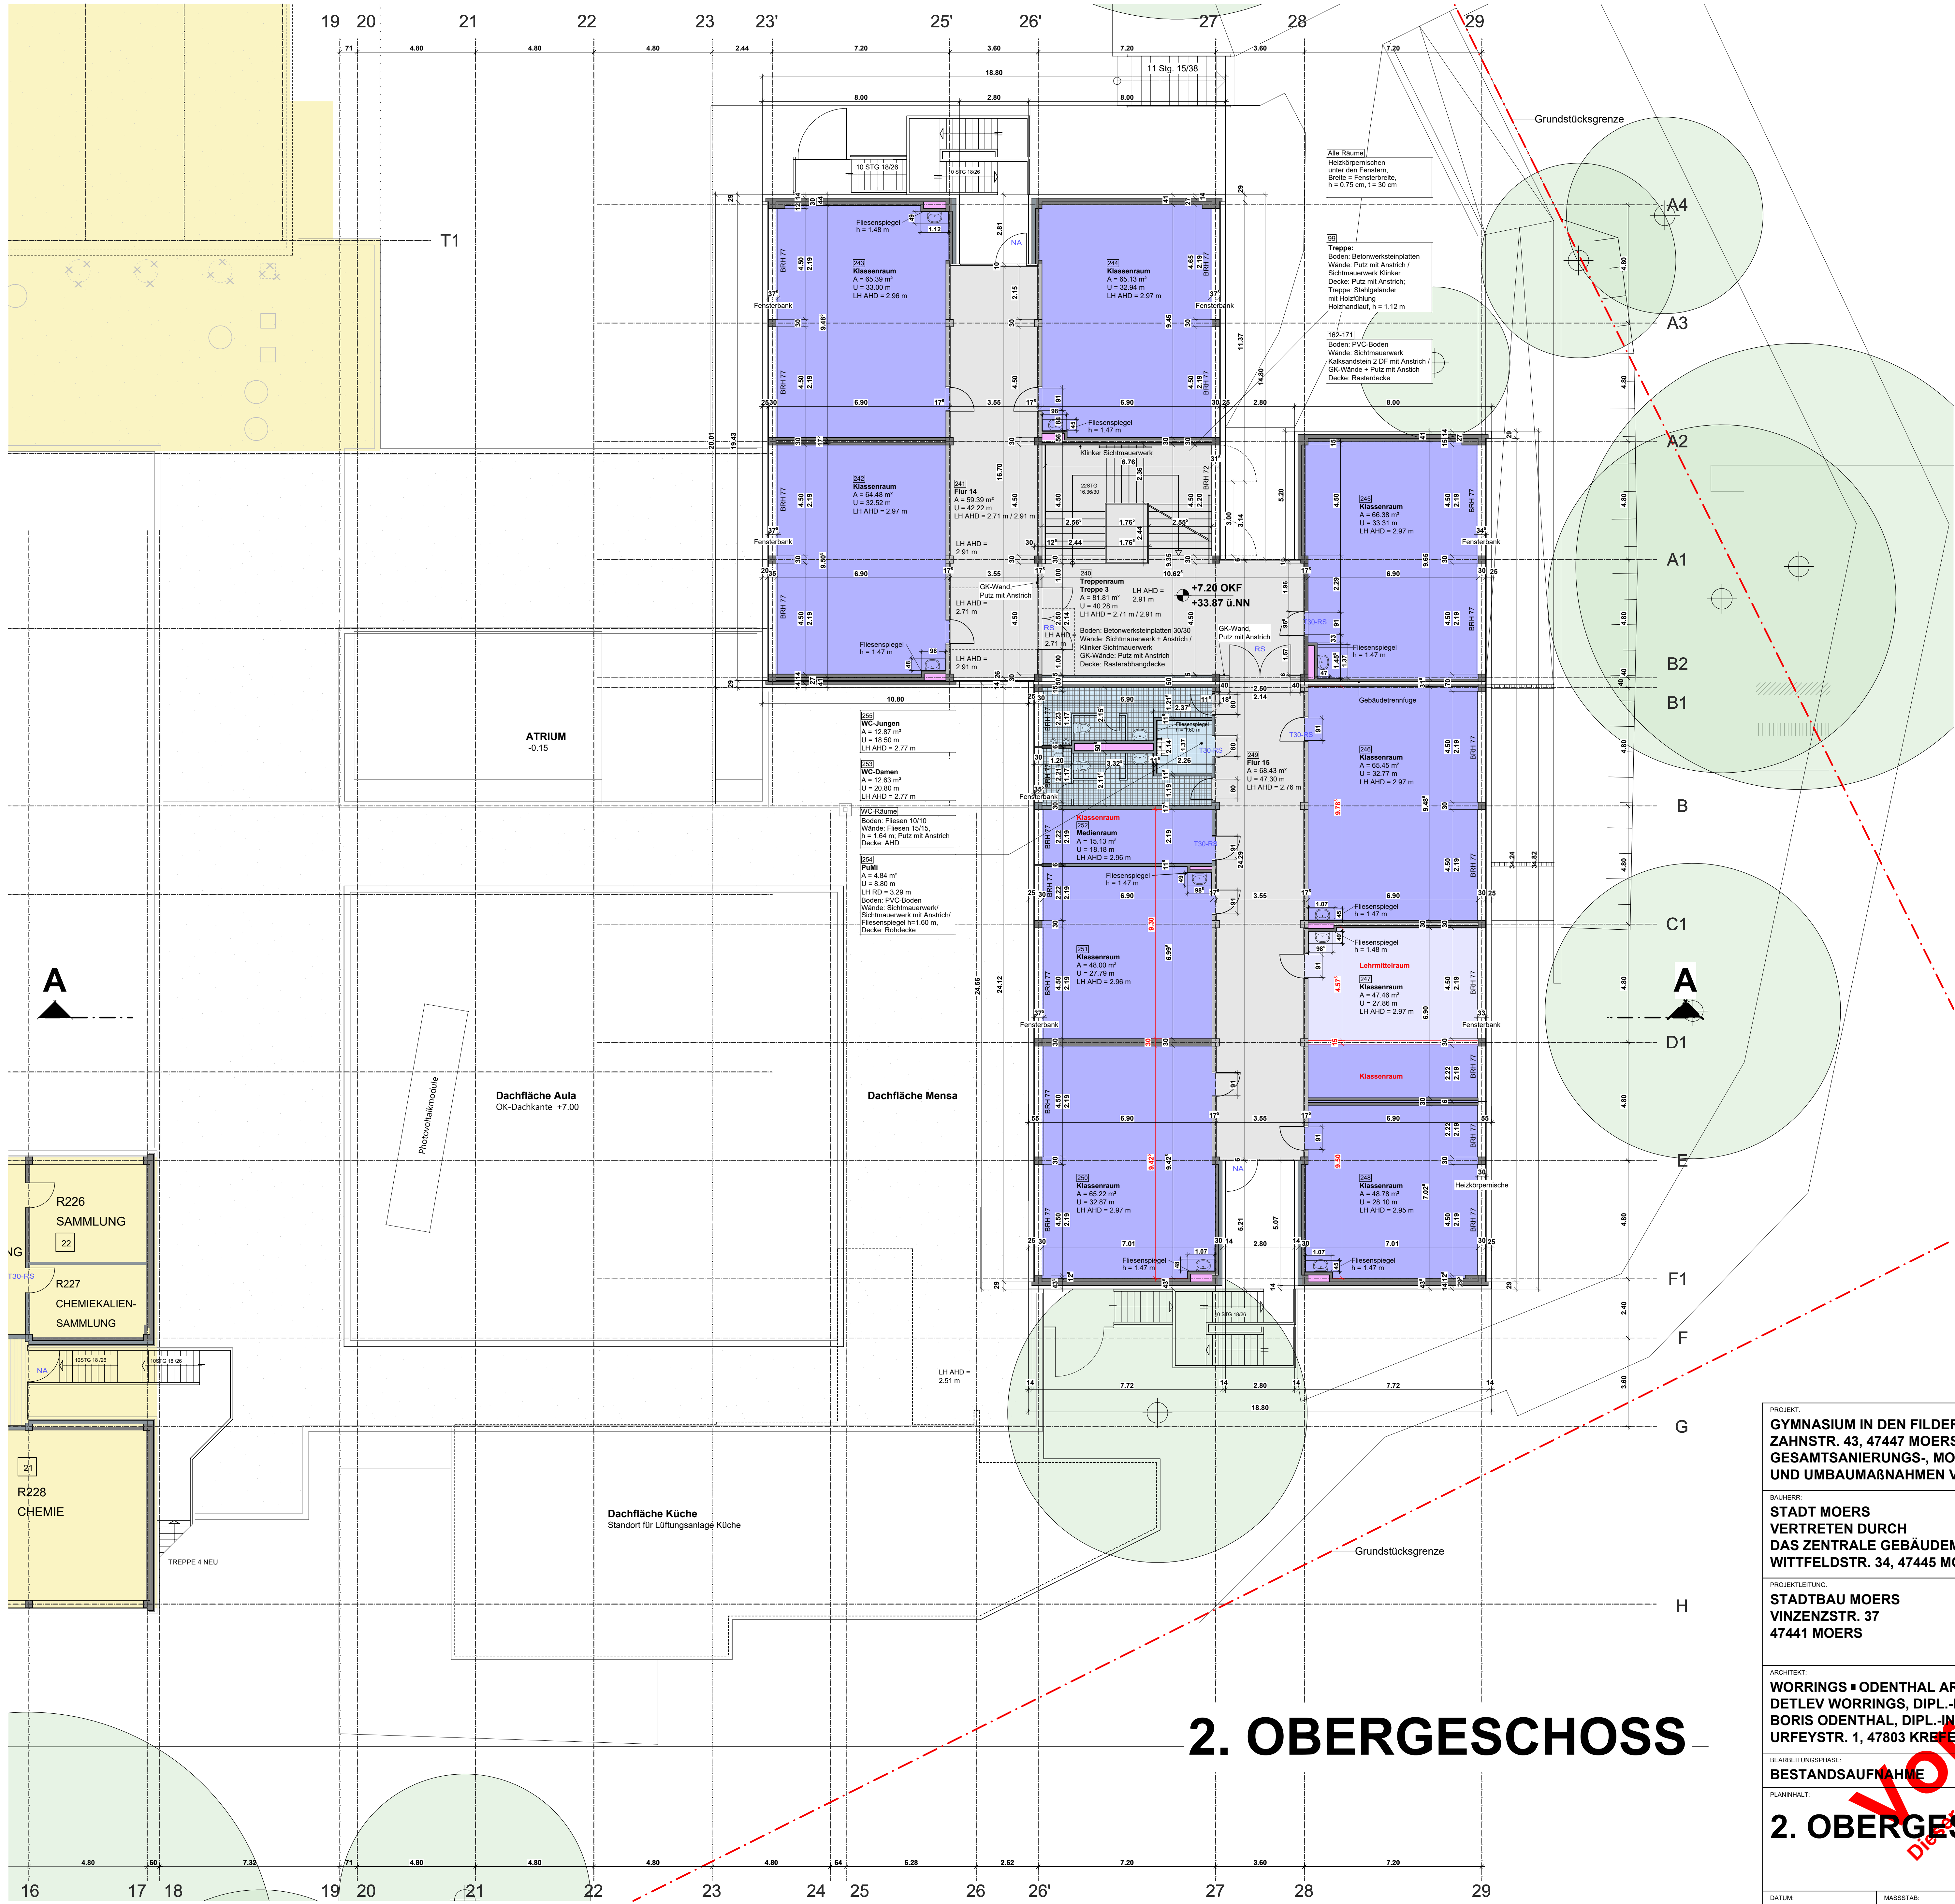

Darstellung	Bezeichnung
	Bestand Brandwand
	Bestand F30-A
	Bestand F30-AB
	Bestand ohne Qualität
	Abbruch
	Neu / vorgesehene Nutzung

Abkürzung	Bezeichnung
A	Fläche
U	Umfang
LH	Lichte Raumhöhe
AHD	Abhangdecke
BRH	Brüstungshöhe
BRH	Brüstungshöhe
OKF	Oberkante Fertigfußboden
NA	Notausgang
T30-RS	Tür Feuerwiderstandsklasse T30 mit Rauchschuttfunktion
RS	Rauchschuttfunktion
Medienraum	derzeitige Raumnutzung
Klassenraum	vorgesehene Raumnutzung

Darstellung	Kürzel	Bezeichnung
	RR	Regenfallrohr
	BE	Bodeneinlauf

Darstellung	Bezeichnung
	Klassen- / Kursräume
	Lehrmittelräume
	Verkehrsflächen / Pausenhalle
	WC-Räume / Abstellräume
	Installationschächte

PROJEKT:
GYMNASIUM IN DEN FILDER BENDEN,
ZAHNSTR. 43, 47447 MOERS,
GESAMTSANIERUNGS-, MODERNISIERUNGS-
UND UMBBAUMAßNAHMEN VON GEBÄUDE C

BAUHERR:
STADT MOERS
VERTRETEN DURCH
DAS ZENTRALE GEBÄUDEMANAGEMENT - ZGM
WITTFELDSTR. 34, 47445 MOERS

PROJEKTLEITUNG:
STADTBAU MOERS
VINZENZSTR. 37
47441 MOERS

ARCHITEKT:
WORRINGS + ODENTHAL ARCHITEKTEN
DETLEV WORRINGS, DIPL.-ING. ARCHITEKT
BORIS ODENTHAL, DIPL.-ING. / F.H. ARCHITEKT
URFEYSTR. 1, 47803 KREFELD

BEARBEITUNGSPHASE:
BESTANDSAUFNAHME

PLANNHALT:

2. OBERGESCHOSS