


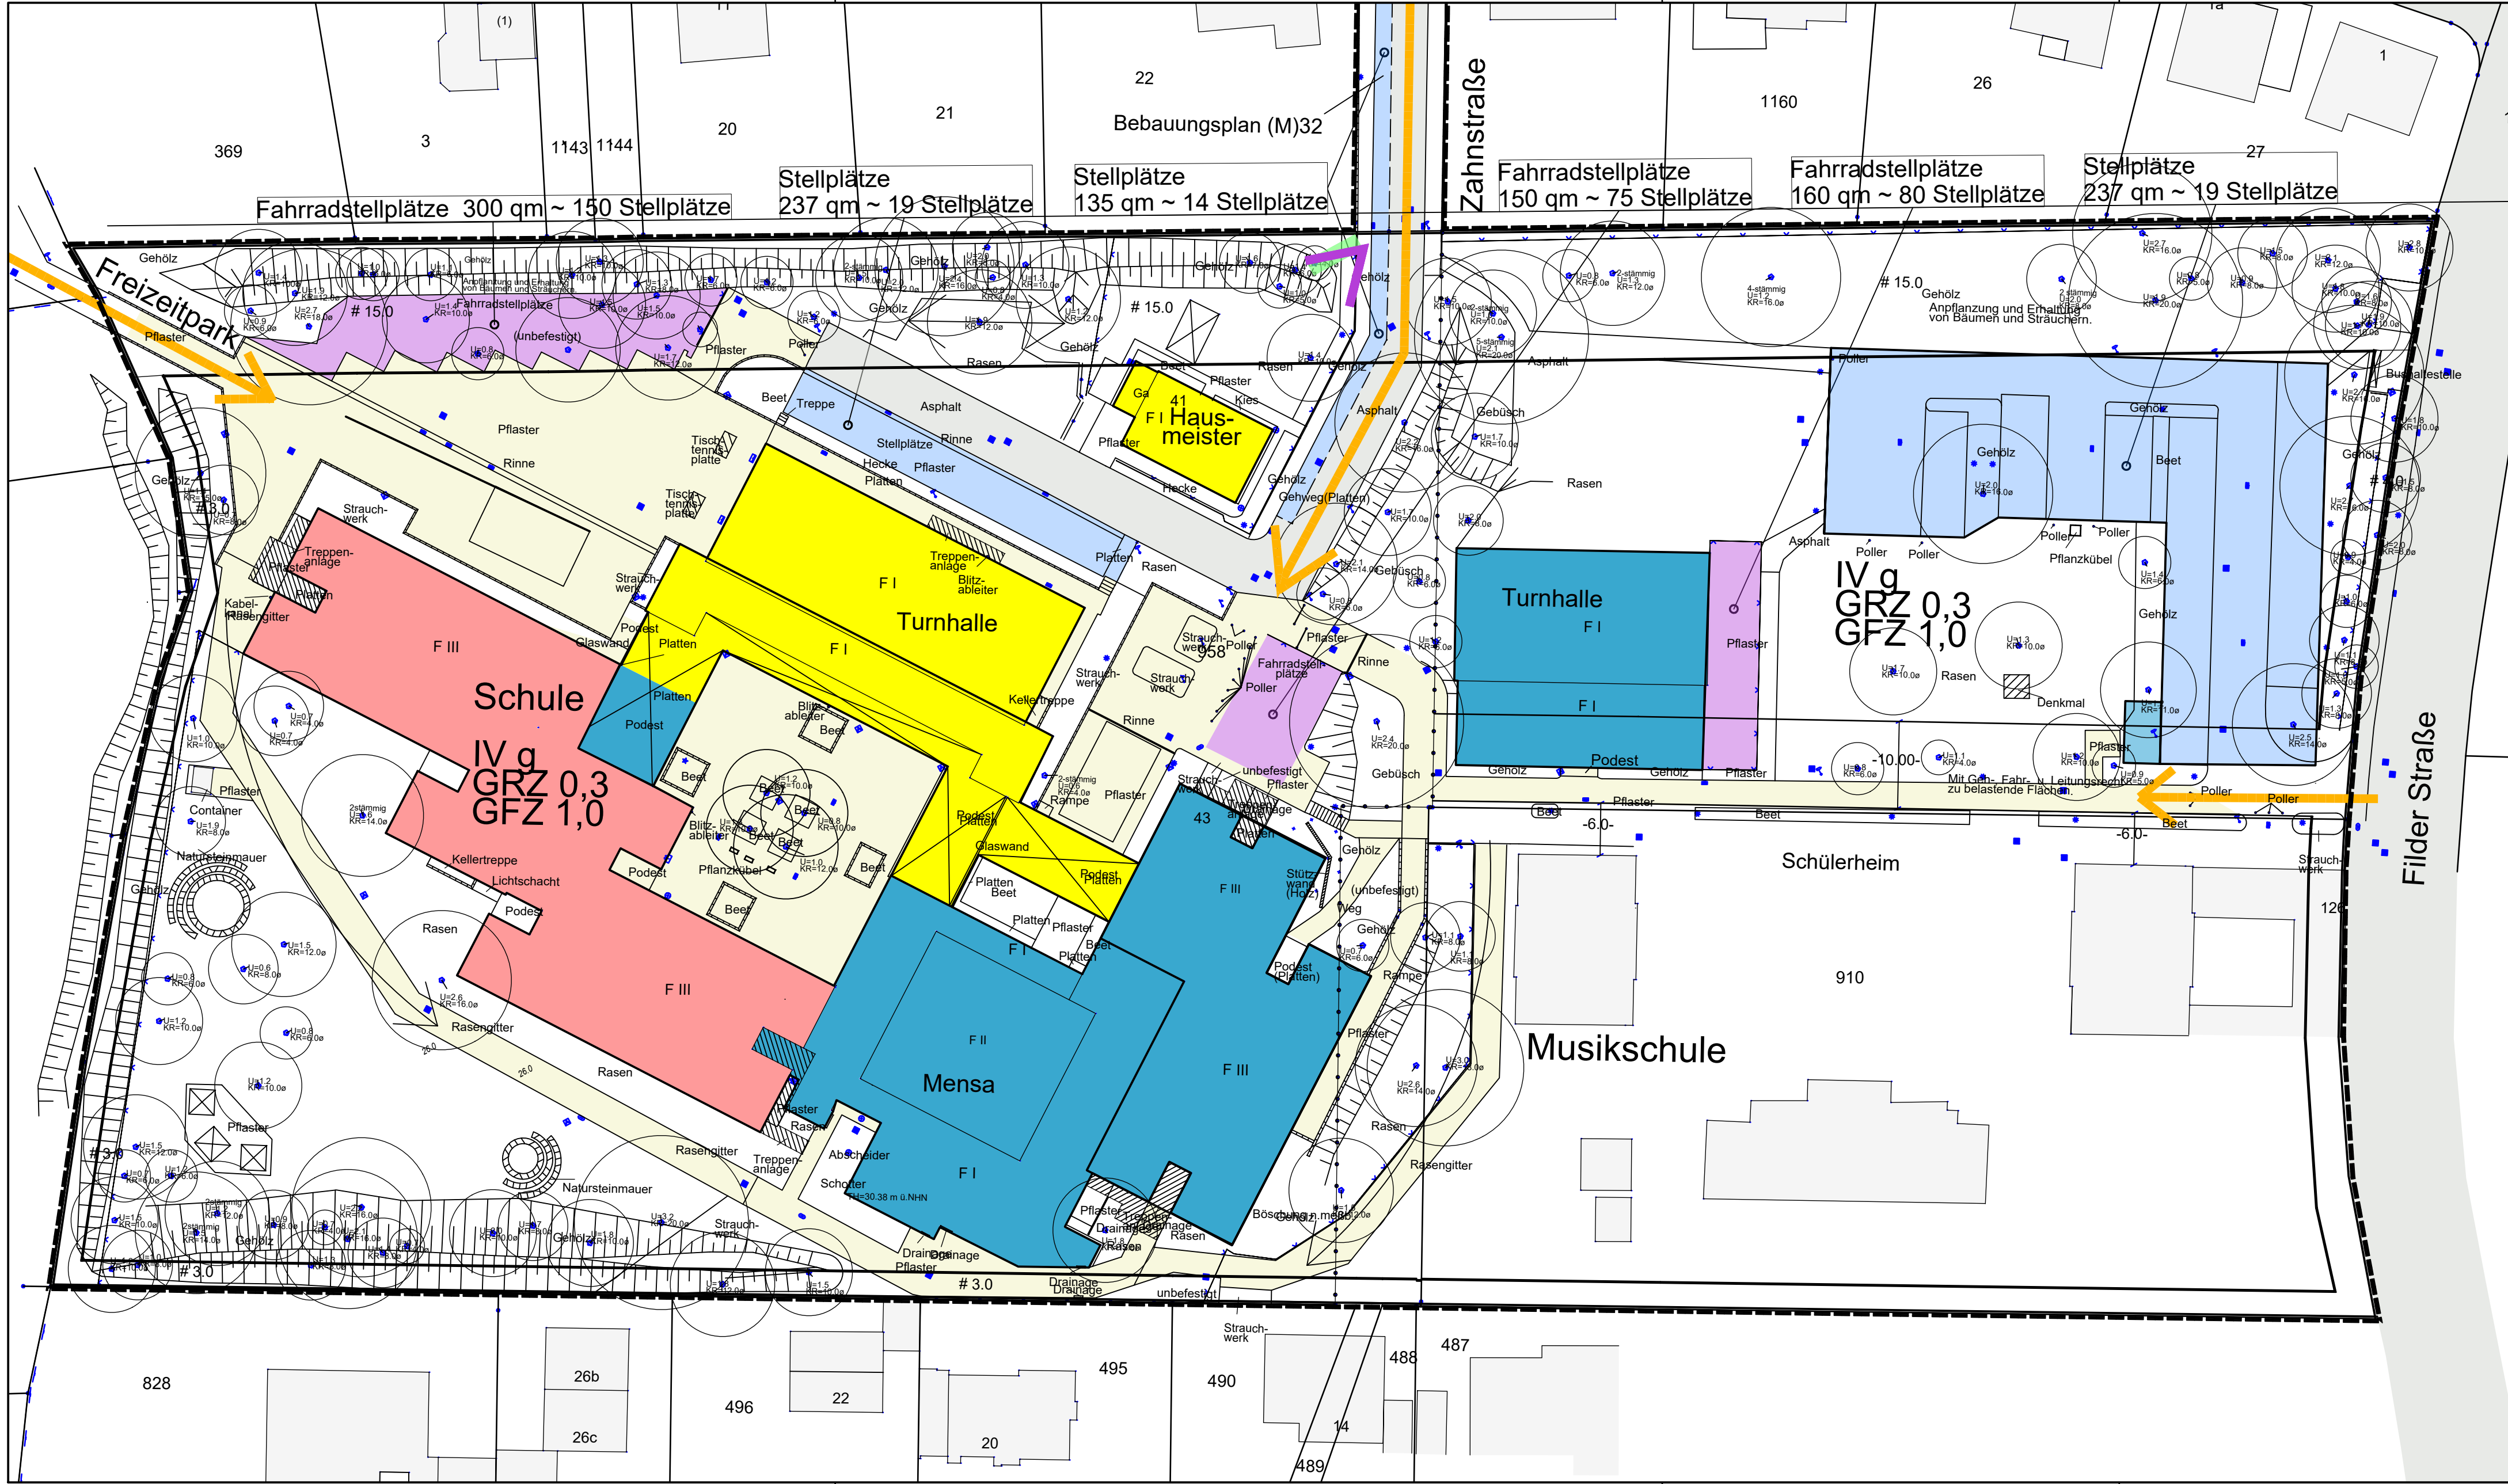

Legende:

- Grundstücksgrenze
- Schulgebäude, Erhalt
- Schulgebäude, temporärer Erhalt
- Schulgebäude, Abriss
- Straße, Zufahrt
- Gehweg, Schulhof, Zugang
- Stellplätze, Erhalt
- Fahrradparker, Erhalt
- Zugangs- und Zufahrtsrichtung

Projekt: Umbau/Erweiterung Gymnasium
Filder Benden,
47441 Moers.

Bauherr: Stadtbau Moers GmbH
Vinzenzstr. 37
47441 Moers

Planinhalt: Bestands- und Abbruchplan

Maßstab: 1:500

Leistungsbereich: Kostenansatz

Leistungsphase: LP 0 - Machbarkeit

Projekt-Nr.: 2024-11

Architekt:

Bauherr:

Zeichn.-Nr.: 30

Plannummer: M 500 30

Datum: 19.08.24

Datum:

Datum:

Bearbeitet:

Plangröße: 43/80

H/B = 350 / 800 (0.28m²)

Allplan 2022