


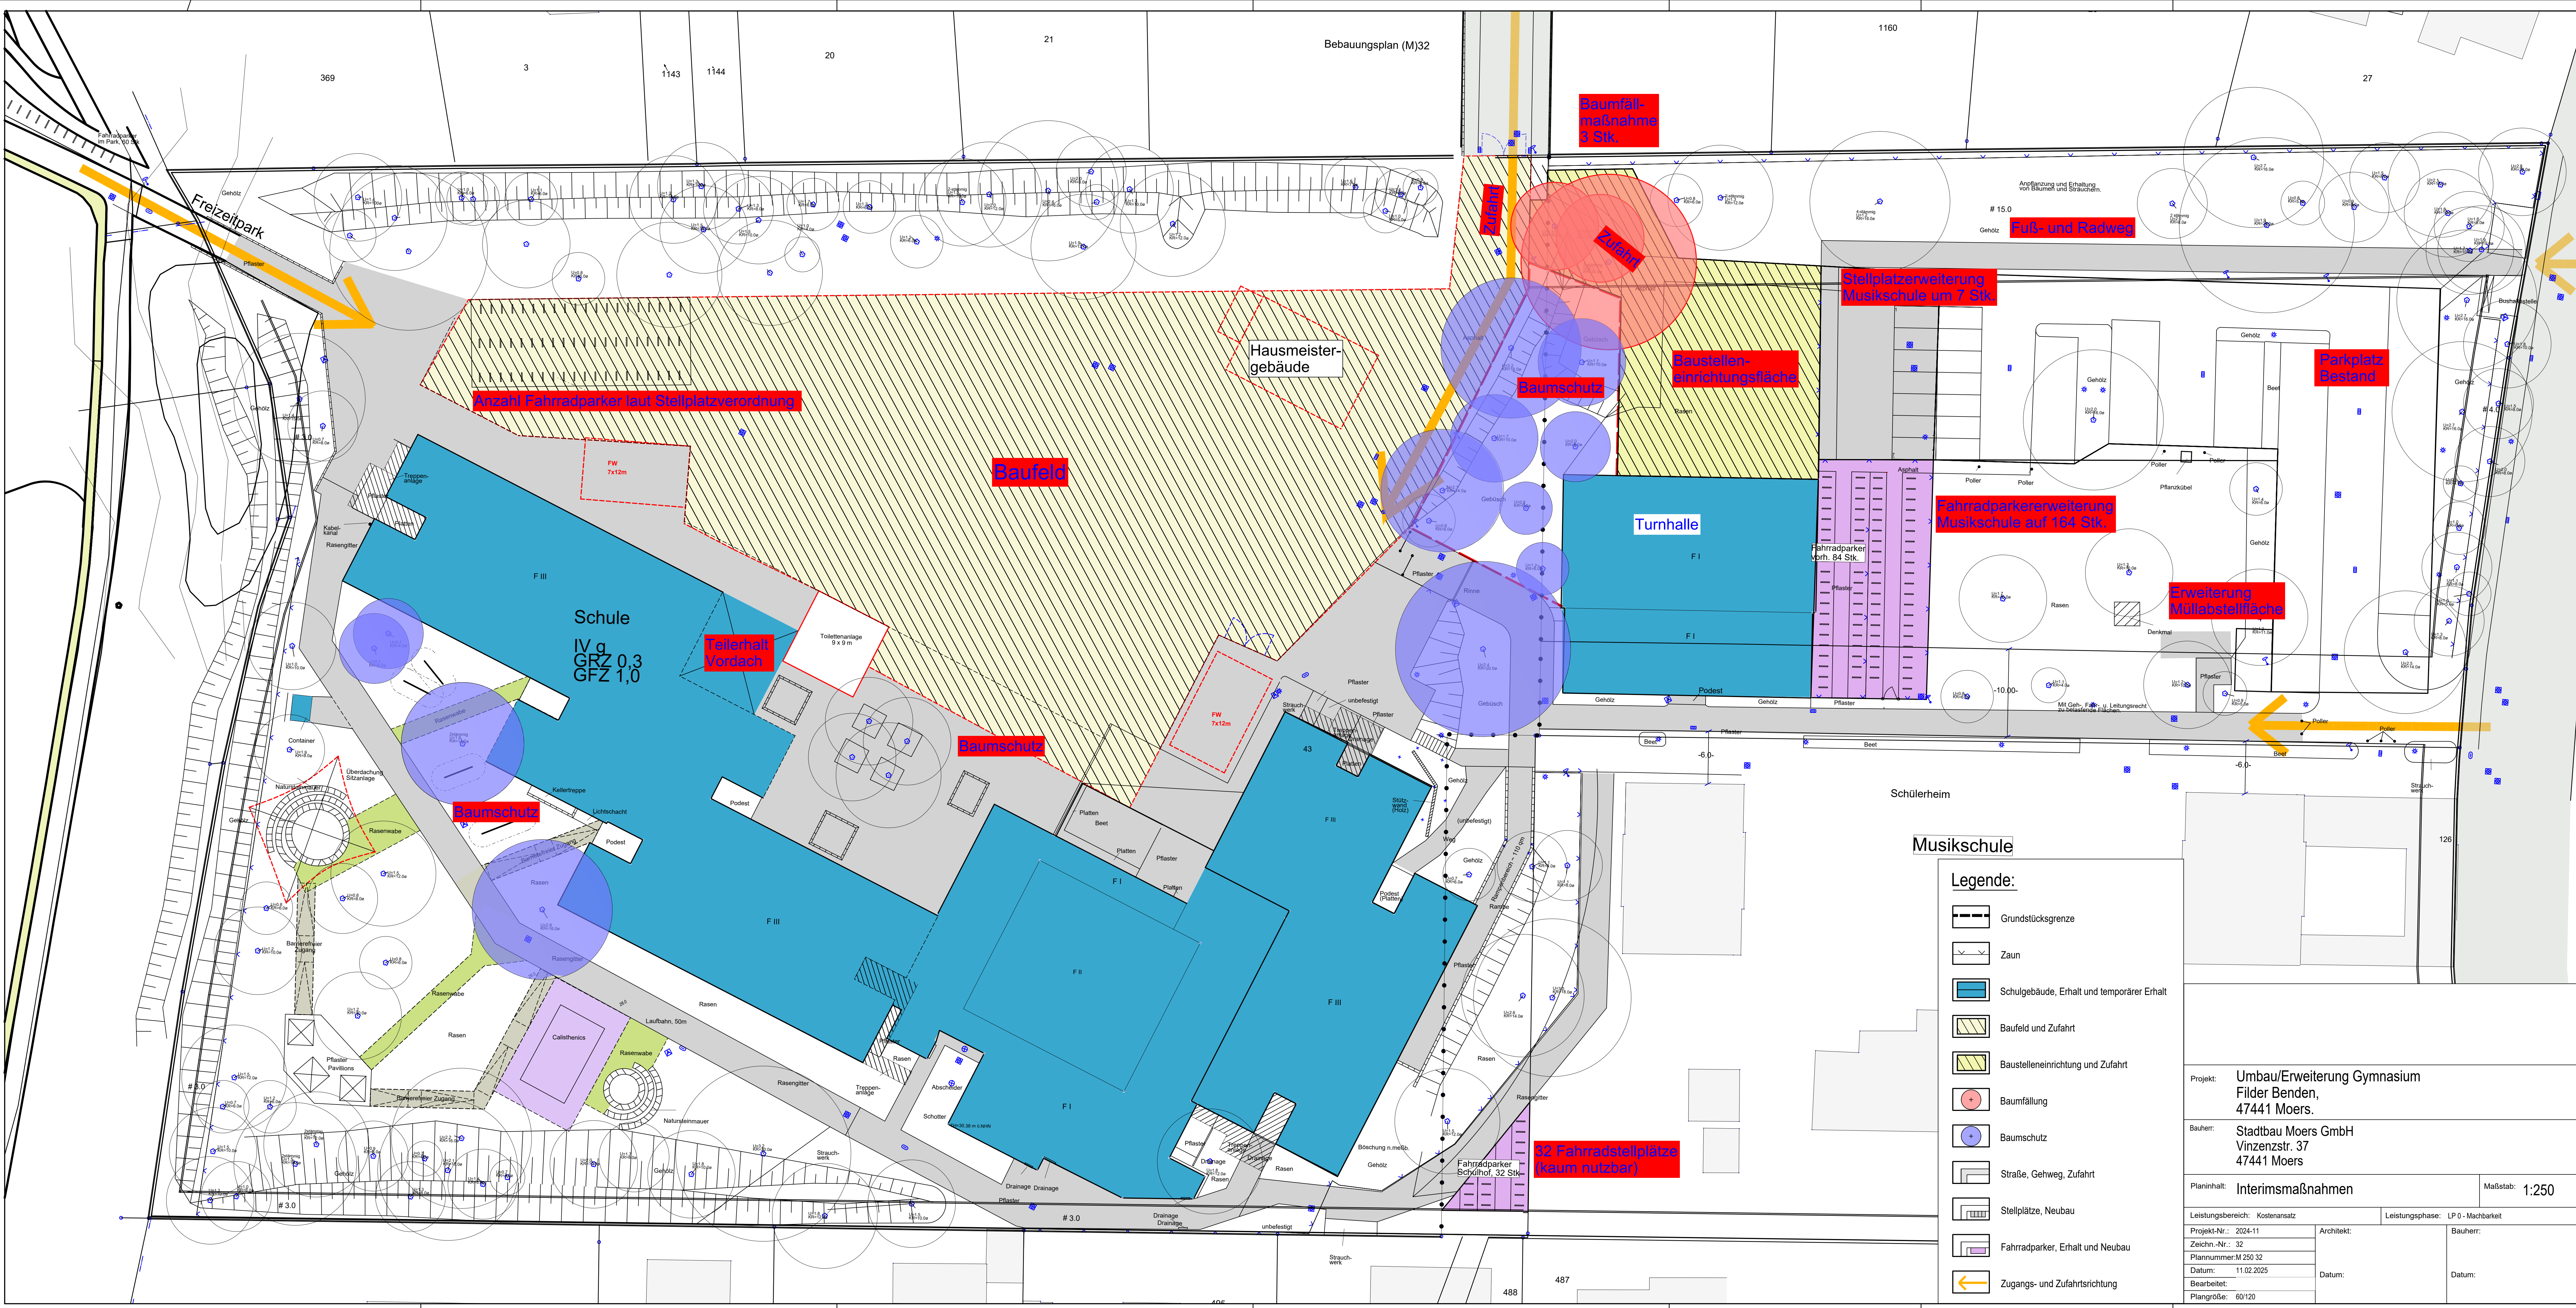

Musikschule

Legende:

- Grundstücksgrenze
- Zaun
- Schulgebäude, Erhalt und temporärer Erhalt
- Baufeld und Zufahrt
- Baustelleneinrichtung und Zufahrt
- Baumfällung
- Baumschutz
- Straße, Gehweg, Zufahrt
- Stellplätze, Neubau
- Fahradparker, Erhalt und Neubau
- Zugangs- und Zufahrtsrichtung

Projekt: Umbau/Erweiterung Gymnasium Filder Benden, 47441 Moers.		
Bauherr: Stadtbau Moers GmbH Vinzenzstr. 37 47441 Moers		
Planinhalt: Interimsmaßnahmen		Maßstab: 1:250
Leistungsbereich: Kostensatz		Leistungsphase: LP 0 - Machbarkeit
Projekt-Nr.: 2024-11	Architekt: Datum:	Bauherr: Datum:
Zeichn.-Nr.: 32		
Plannummer:M 250 32		
Datum: 11.02.2025		
Bearbeitet:		
Plangröße: 60/120		