


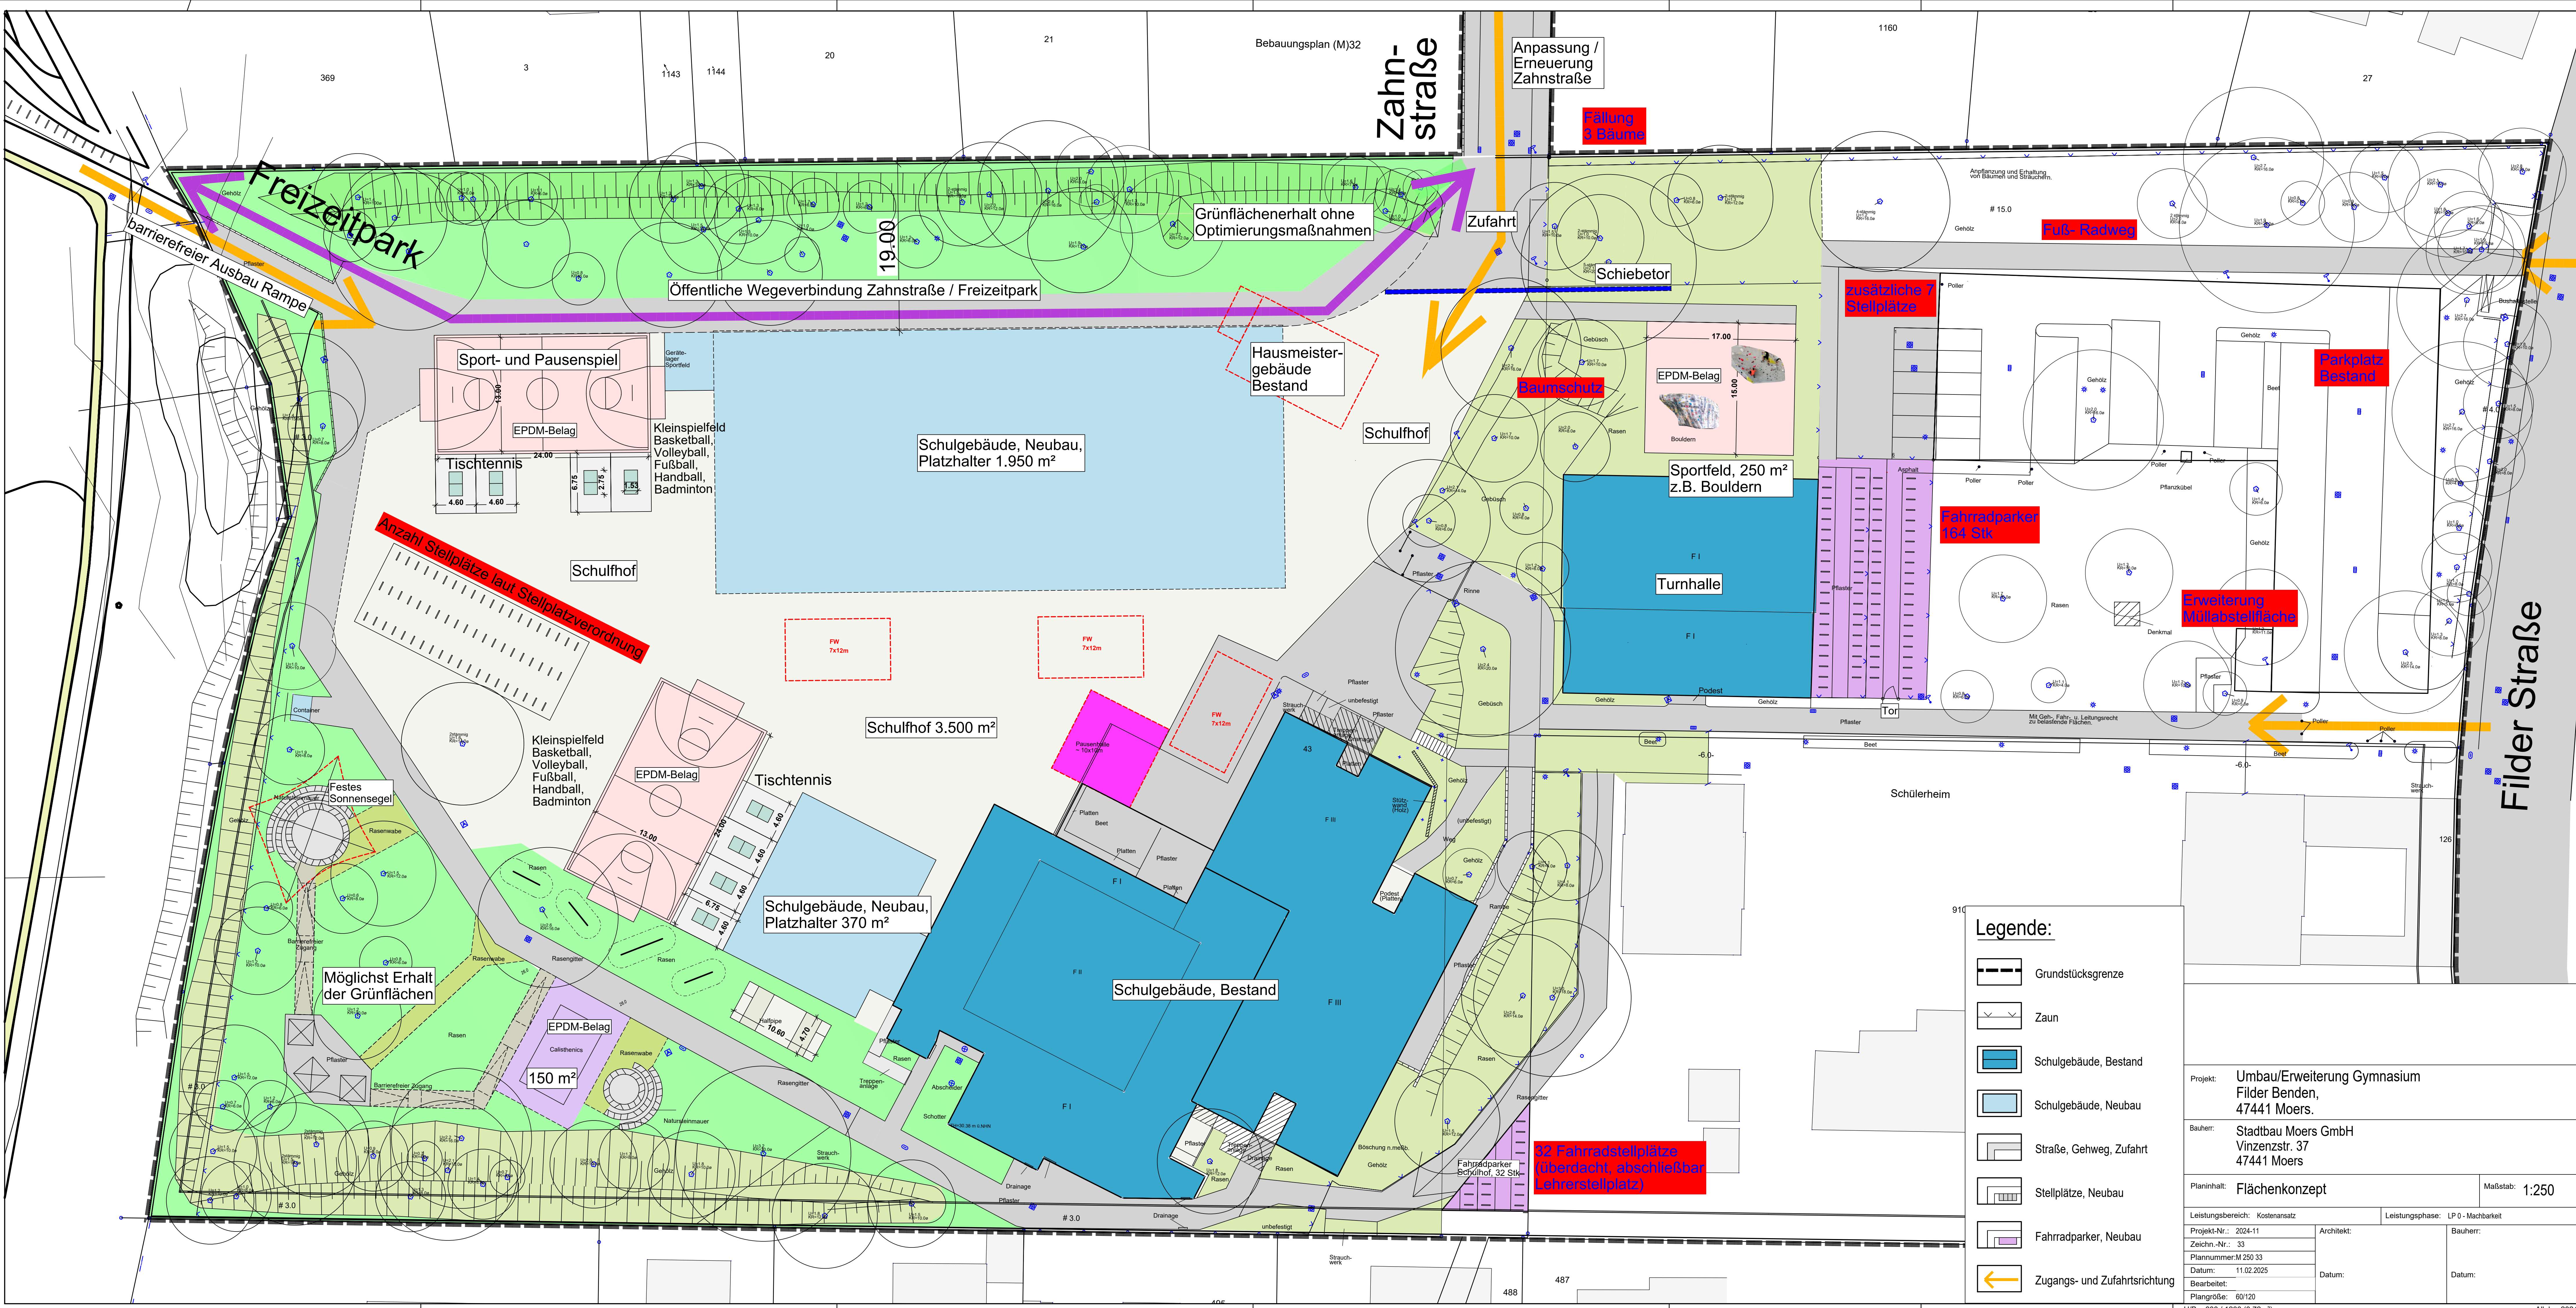

Legende:

- Grundstücksgrenze
- Zaun
- Schulgebäude, Bestand
- Schulgebäude, Neubau
- Straße, Gehweg, Zufahrt
- Stellplätze, Neubau
- Fahrradparker, Neubau
- Zugangs- und Zufahrtsrichtung

Projekt: Umbau/Erweiterung Gymnasium Filder Benden, 47441 Moers.

Bauherr: Stadtbau Moers GmbH Vinzenzstr. 37 47441 Moers

Planinhalt: Flächenkonzept Maßstab: 1:250

Leistungsbereich: Kostenansatz	Leistungsphase: LP 0 - Machbarkeit	
Projekt-Nr.: 2024-11	Architekt:	Bauherr:
Zeichn.-Nr.: 33		
Plannummer: M 250 33		
Datum: 11.02.2025	Datum:	Datum:
Bearbeitet:		
Plangröße: 60/120		

H/B = 600 / 1200 (0,72m²)

Altplan 2024