
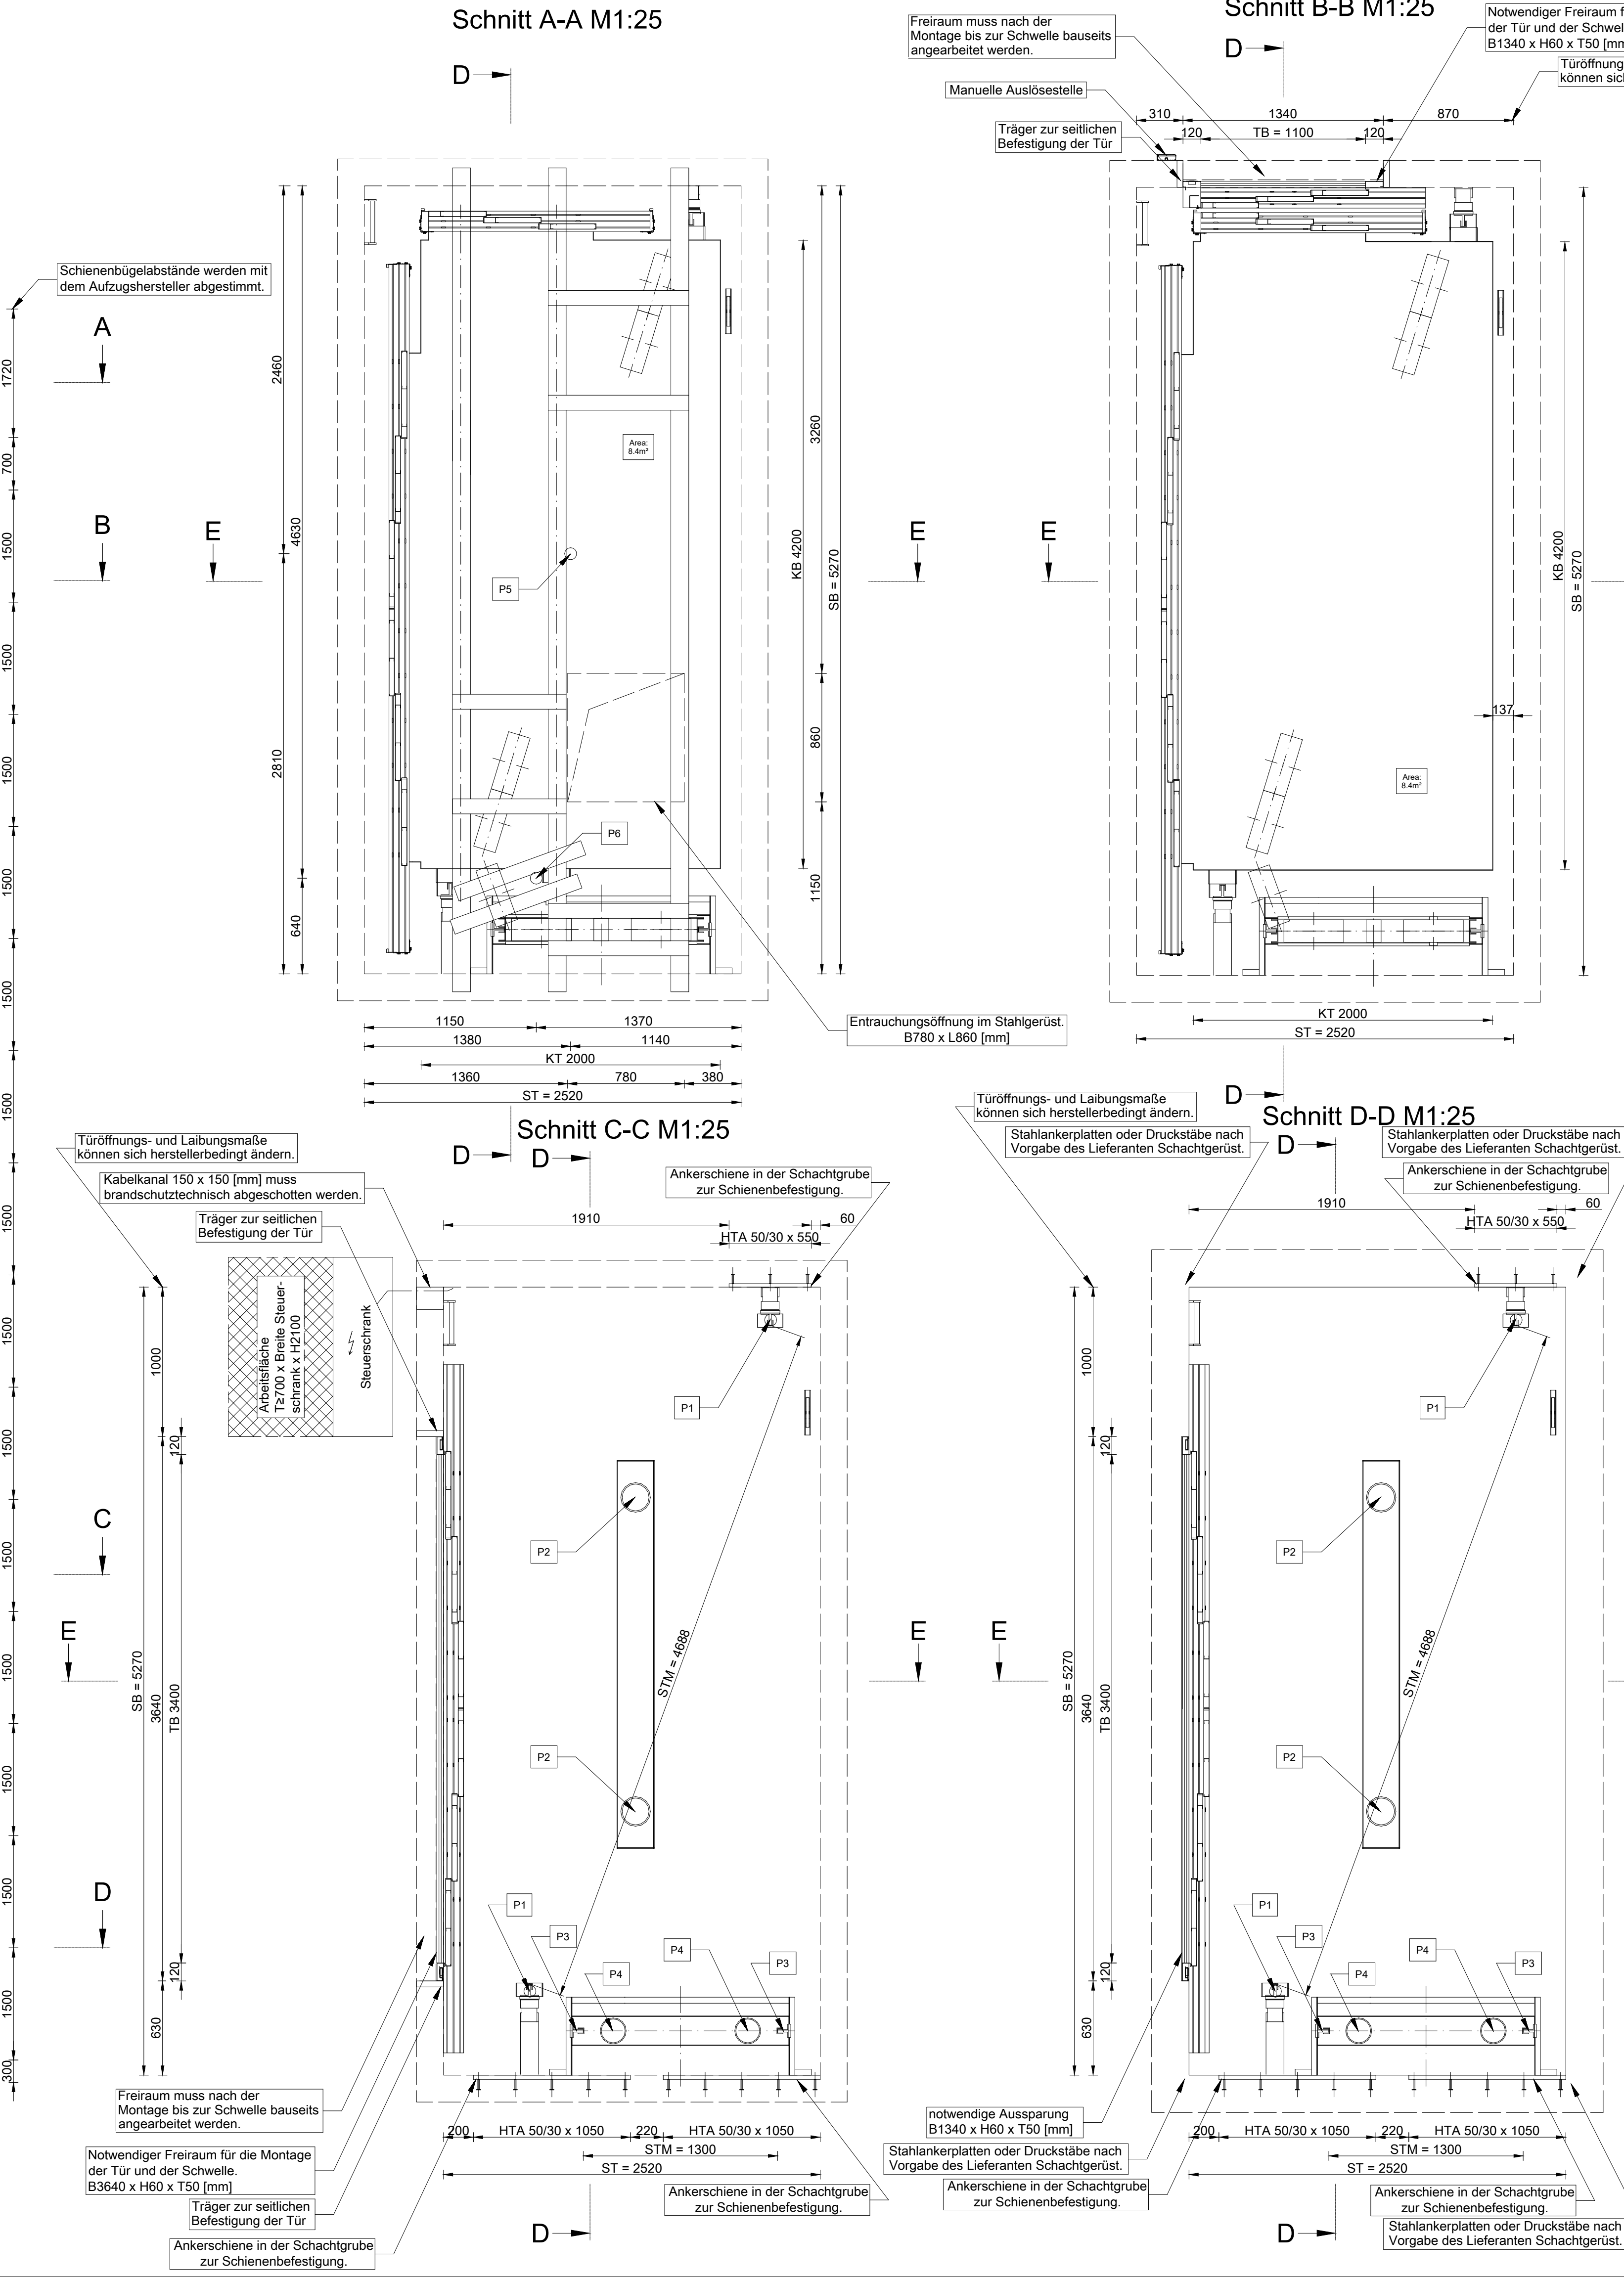
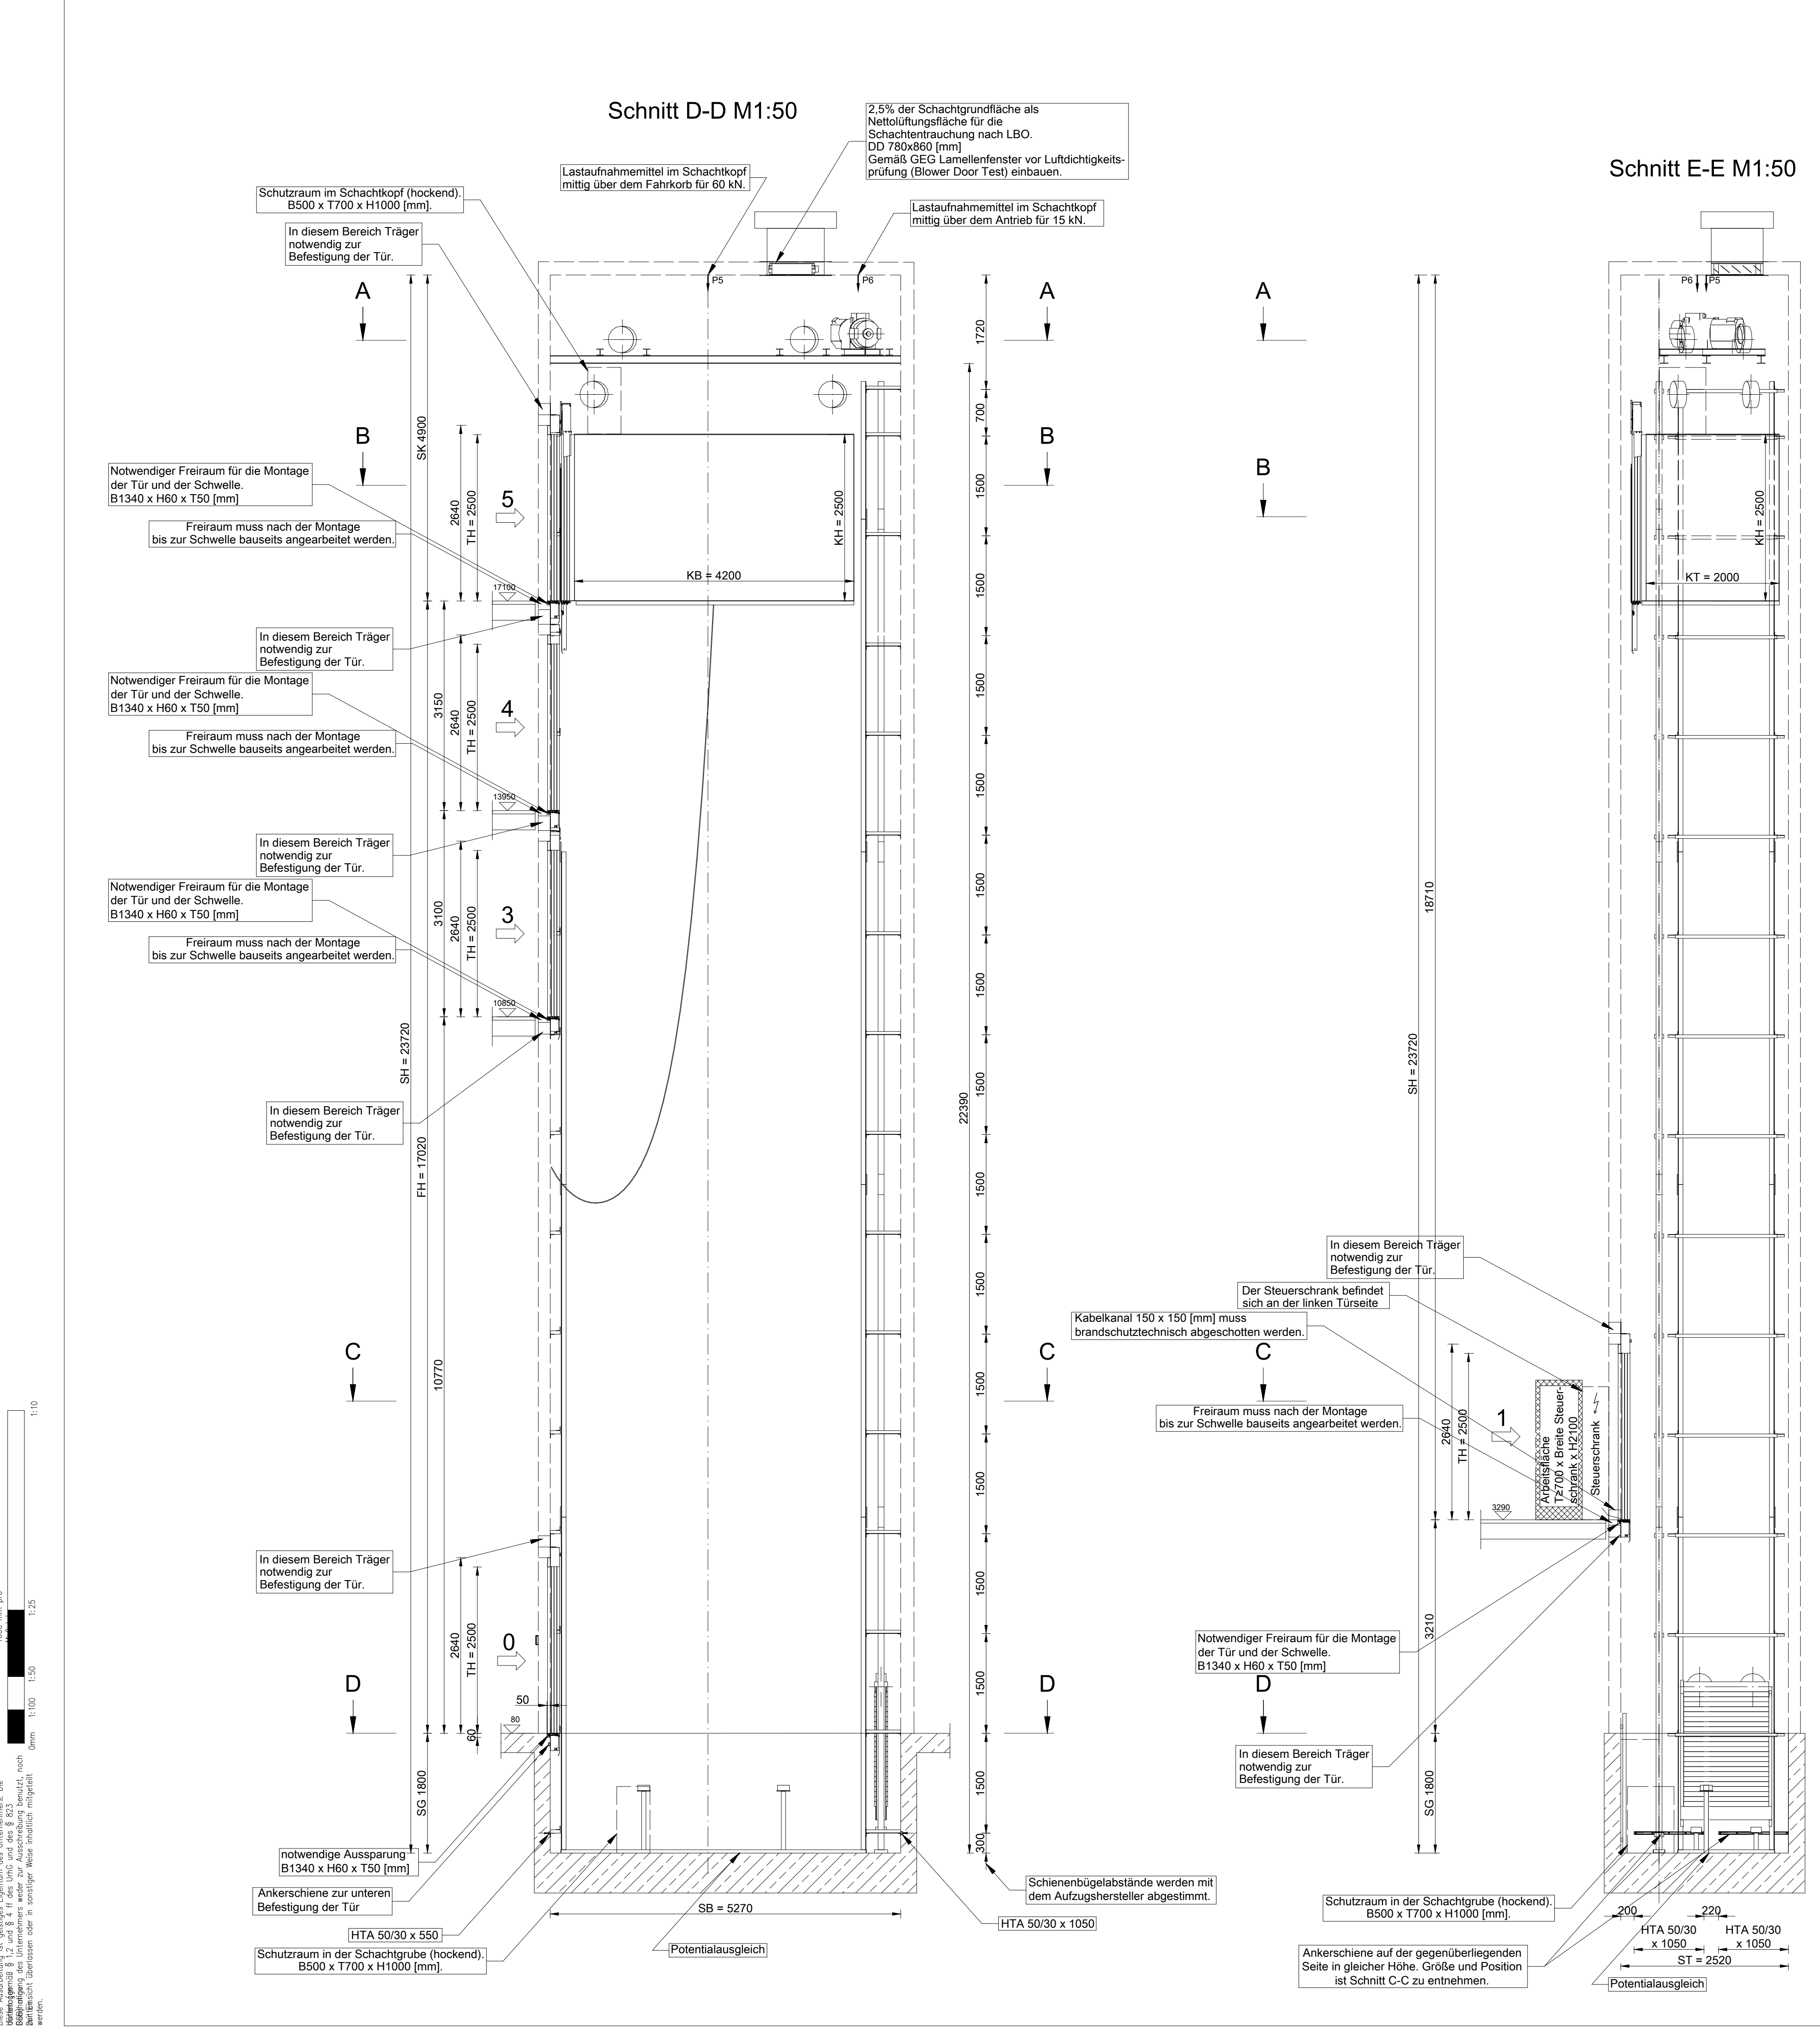


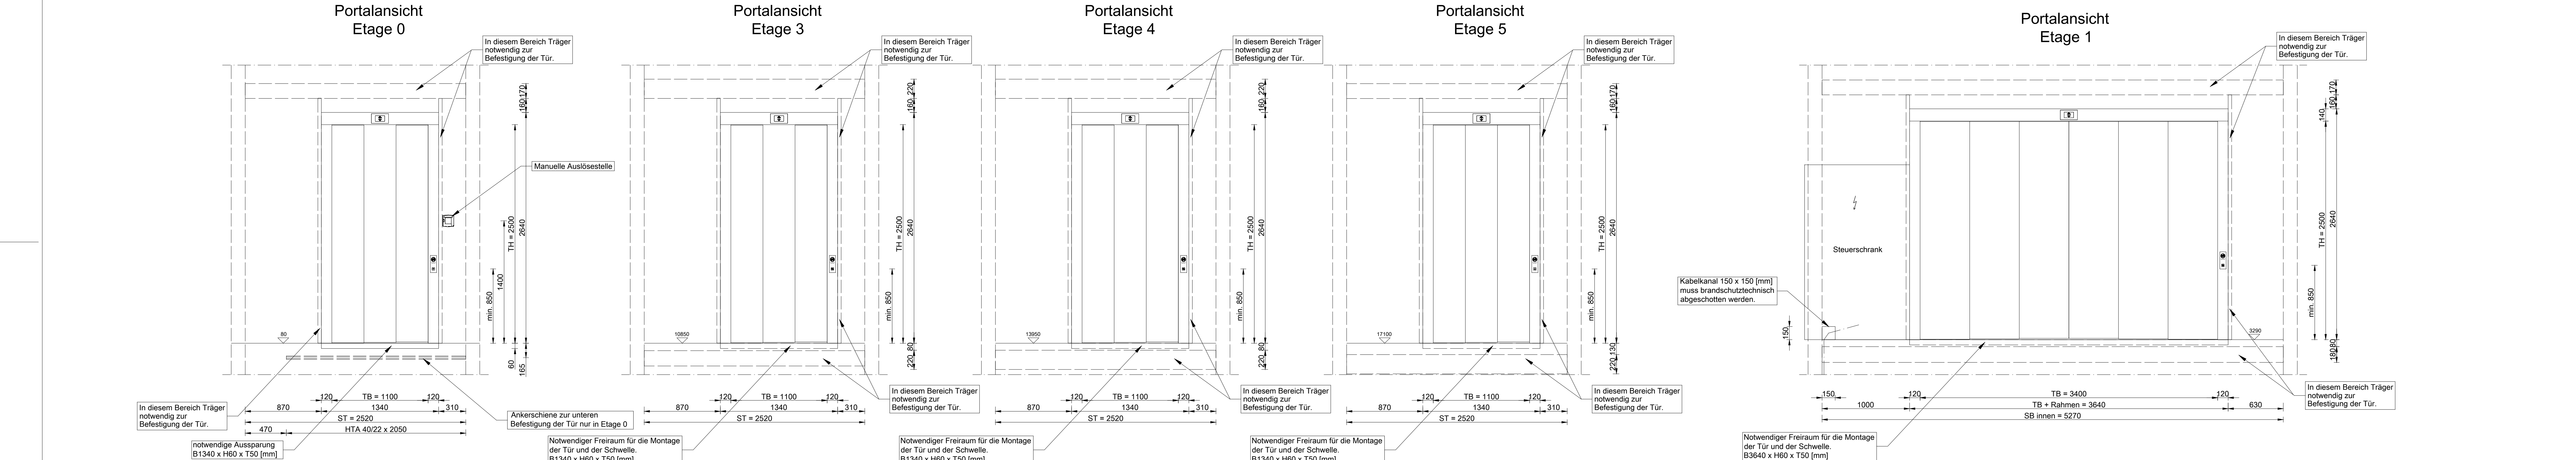

Die vom Aufzugshersteller benötigten Träger müssen vom Gerüstbauer übernommen werden.

Die Grundlage der Gerüstplanung ist folgenden Zeichnungen zu entnehmen:

KMP-B04-ARC-ARC-5-DT-TR-X-270-XX-X
KMP-B04-ARC-ARC-5-DT-TR-X-271-XX-X

Alle Türen werden als Schwerlasttüren ausgeführt.

Legende	
SB	= Schachtbreite
ST	= Schachttiefe
SH	= Schachthöhe
SG	= Schachtgrubentiefe
SK	= Schachtkopfhöhe
FH	= Förderhöhe
KB	= Kabinenbreite
KT	= Kabinentiefe
KH	= Kabinenhöhe
TH	= Türhöhe
STM	= Stüchmaß
OKFF	= Oberkante Fertigfußboden
MUZ	= Mauernumfangszarge
WD	= Wanddurchbruch
WO	= Wandöffnung

Technische Daten	
Nennlast	5000 kg - 66 Passagiers
Geschwindigkeit	1 m/s
Förderhöhe	17000 mm
Anzahl Haltestellen	5
Zulässige Temperatur	+5 °C - +40 °C
Abschirmende Wärme	16300 kWh
Nennstrom	79,1 A
Anlaufstrom	84,1 A
Geräuschemission	gem. DIN 8889
Kräfte auf die Grubeisen	(Die Lasten P1 - P4 treten nie gemeinsam auf)
P1 (je Schiene)	140,80 kN
P2 (je Puffer Fahrlast)	392,40 kN
P3 (je Schiene GG)	108,52 kN
P4 (je Puffer GG)	284,49 kN
Gesamtkraft auf das Schachtgerüst	ca. 260 kN
Kräfte auf die Schachtwand	
P5 (Fahrlast)	60 kN
P6 (Anteil)	15 kN
Ausführung gem.	EN 81-20

Aufzugstyp Seil 4:1

</

Diese Zeichnung ist Eigentum des Unternehmens. Die Weitergabe an Dritte ist ohne schriftliche Genehmigung des Bauherrn oder des Auftraggebers untersagt. Die Haftung für die Richtigkeit der Angaben liegt bei dem Auftraggeber. Die Haftung für die Ausführung liegt bei dem Auftragnehmer.