


- ## Legende
- | | | |
|------|---|--------------------------|
| SB | = | Schachtbreite |
| ST | = | Schachttiefe |
| SH | = | Schachthöhe |
| SG | = | Schachtgrubentiefe |
| SK | = | Schachtkopfhöhe |
| FH | = | Förderhöhe |
| KB | = | Kabinenbreite |
| KT | = | Kabinentiefe |
| KH | = | Kabinenhöhe |
| TB | = | Türbreite |
| TH | = | Türhöhe |
| STM | = | Stichmaß |
| OKKF | = | Oberkante Fertigfußboden |
| MUZ | = | Mauermfassungsarge |
| DD | = | Deckendurchbruch |
| WD | = | Wanddurchbruch |
| WÖ | = | Wandöffnung |


Schliffrichtung
aller vorhandenen VA Flächen

Decke

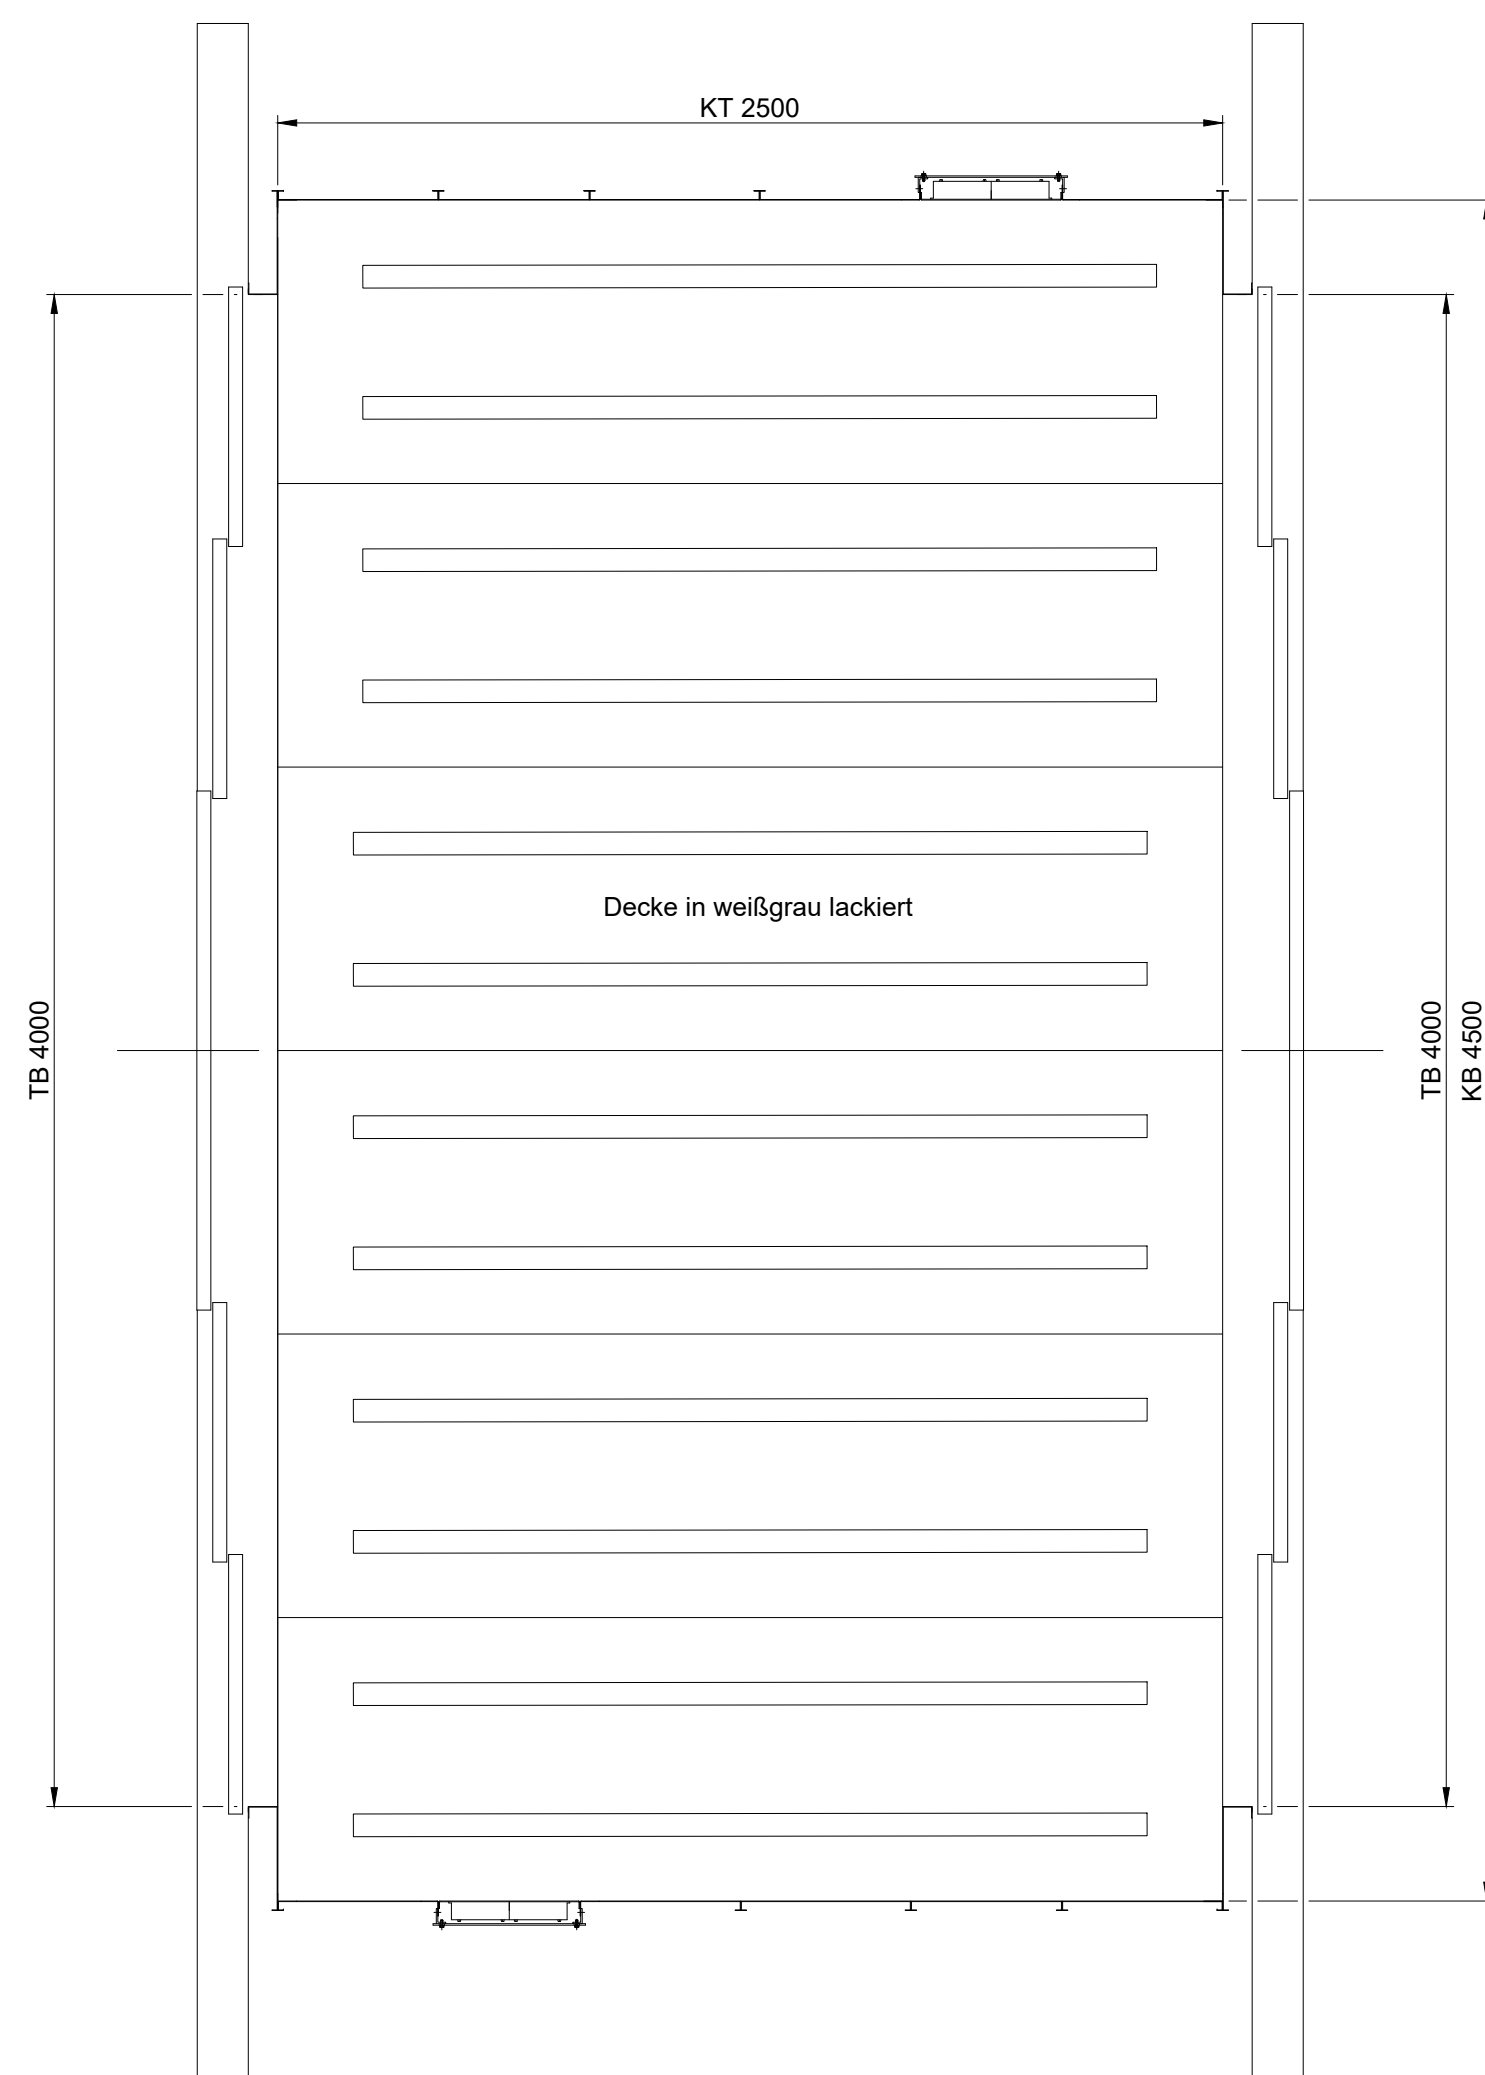


Die Kabinendecke wird hergestellt auf Stahlblech, Materialstärke min. 1,5 mm, Oberfläche weißgrau lackiert in Abkantbauweise. Die Beleuchtung erfolgt mit LED- Leisten, in vandalensicherer Ausführung. Die LED's werden so geschaltet, dass sie auch als Notbeleuchtung im Fall von Netzausfall dienen. Die Lichtstrahler 500 mm oberhalb des Kabinenbodens soll 100 lx betragen. Die Lichtfarbe der LED's soll zwischen 2.500 und 3.000 K sein.


Türseite
Etage 0

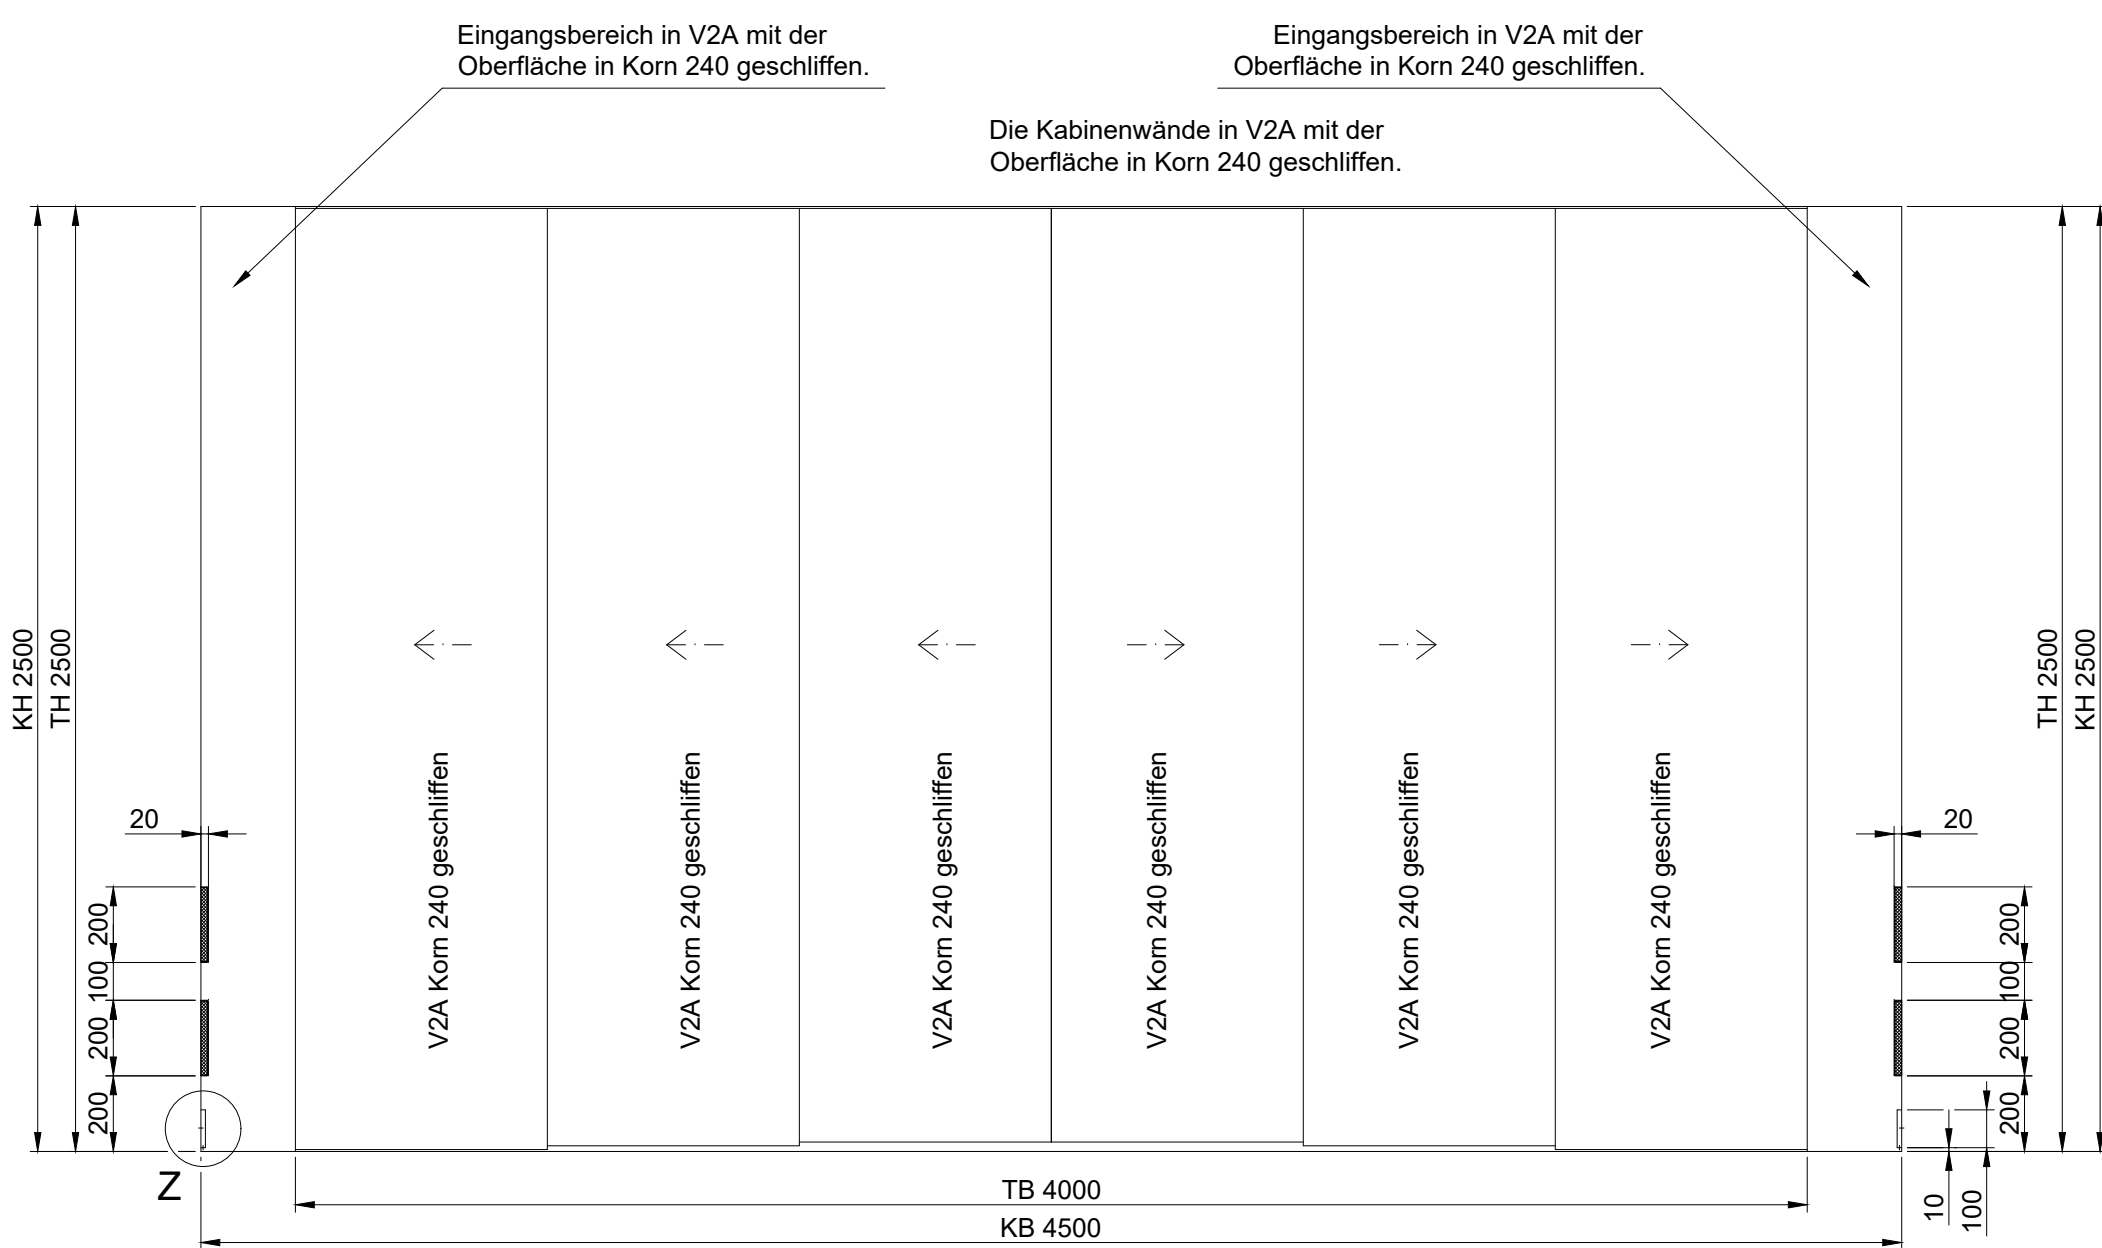


Linke Seite

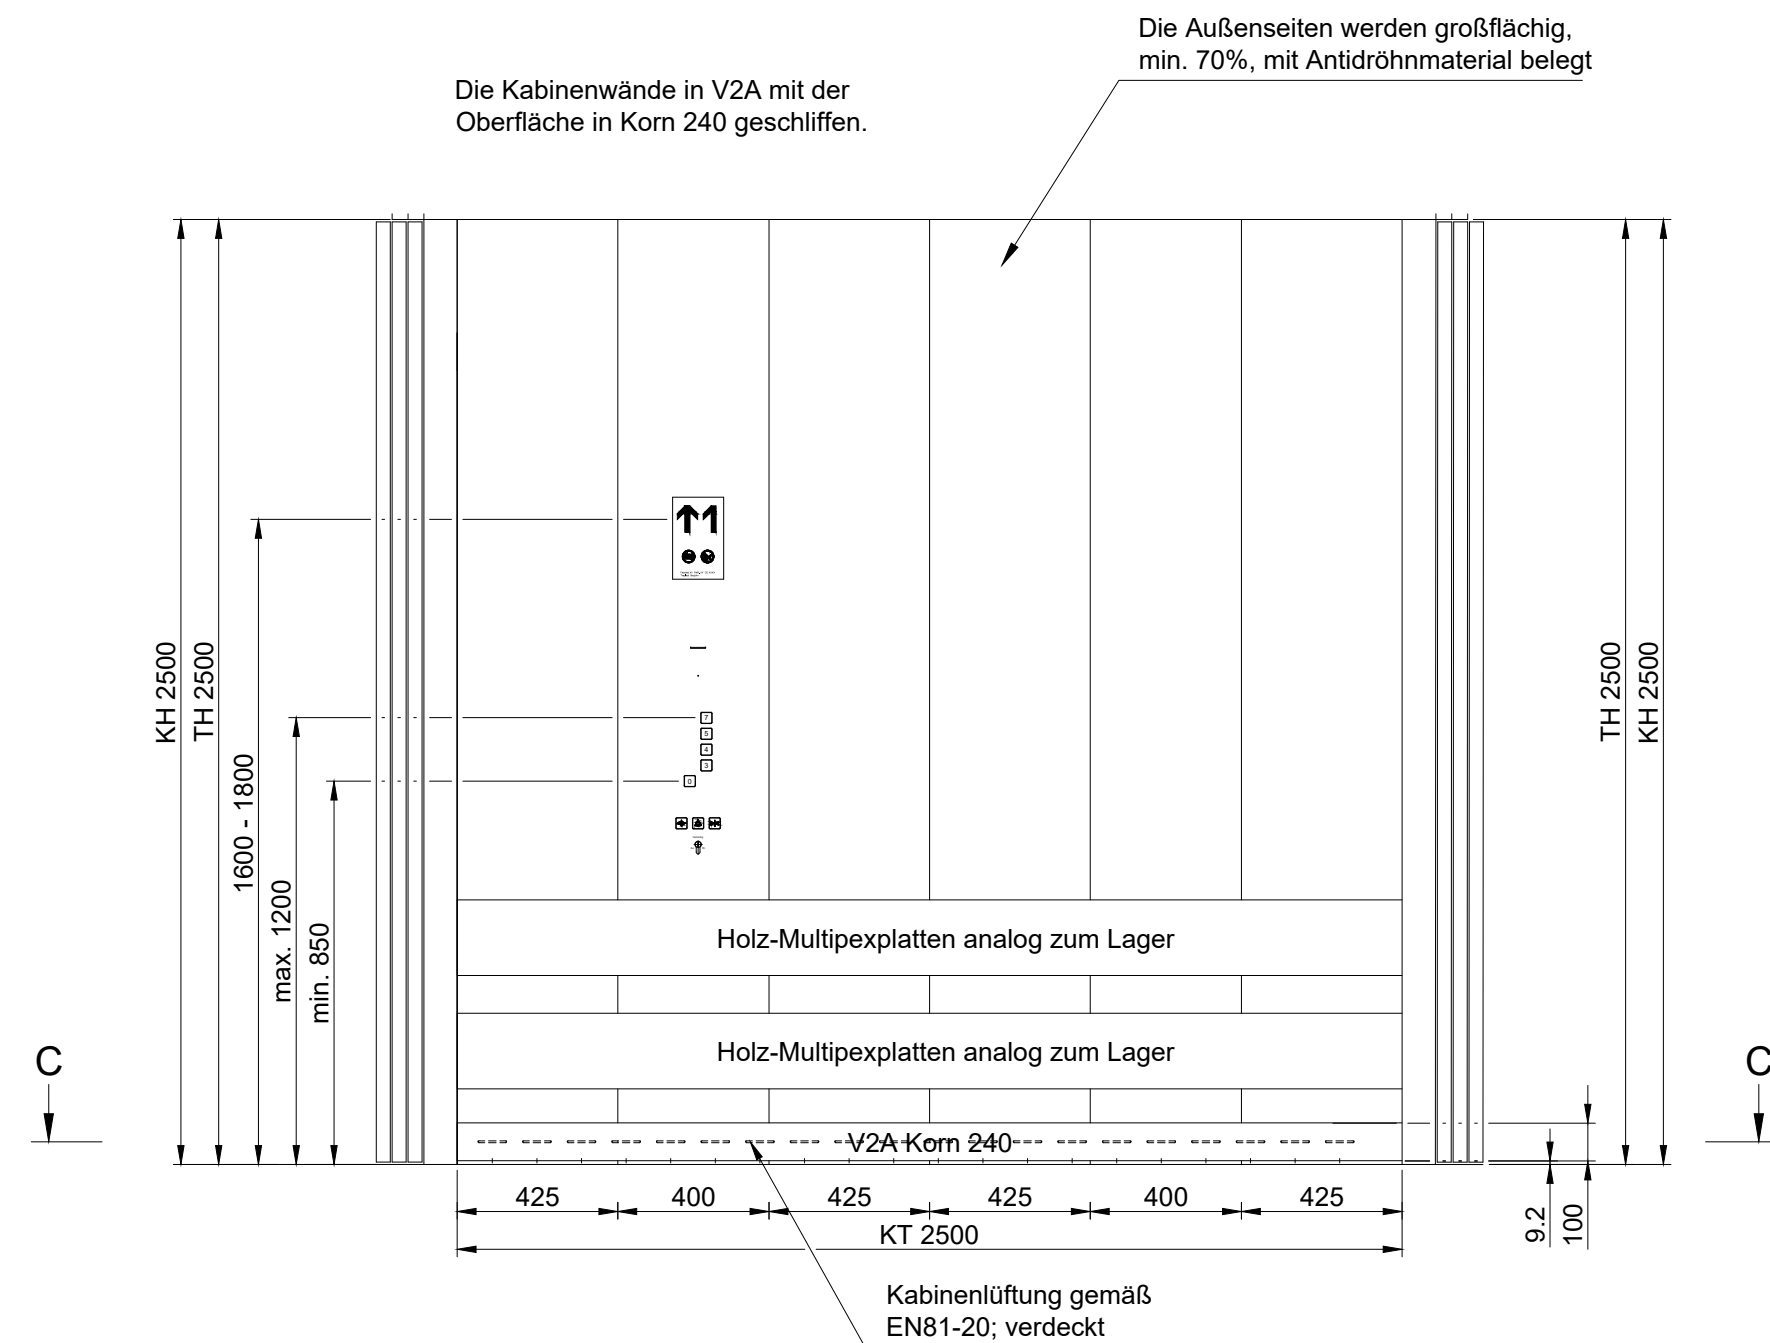


Türseite
Etagen 3, 4, 5 und 7

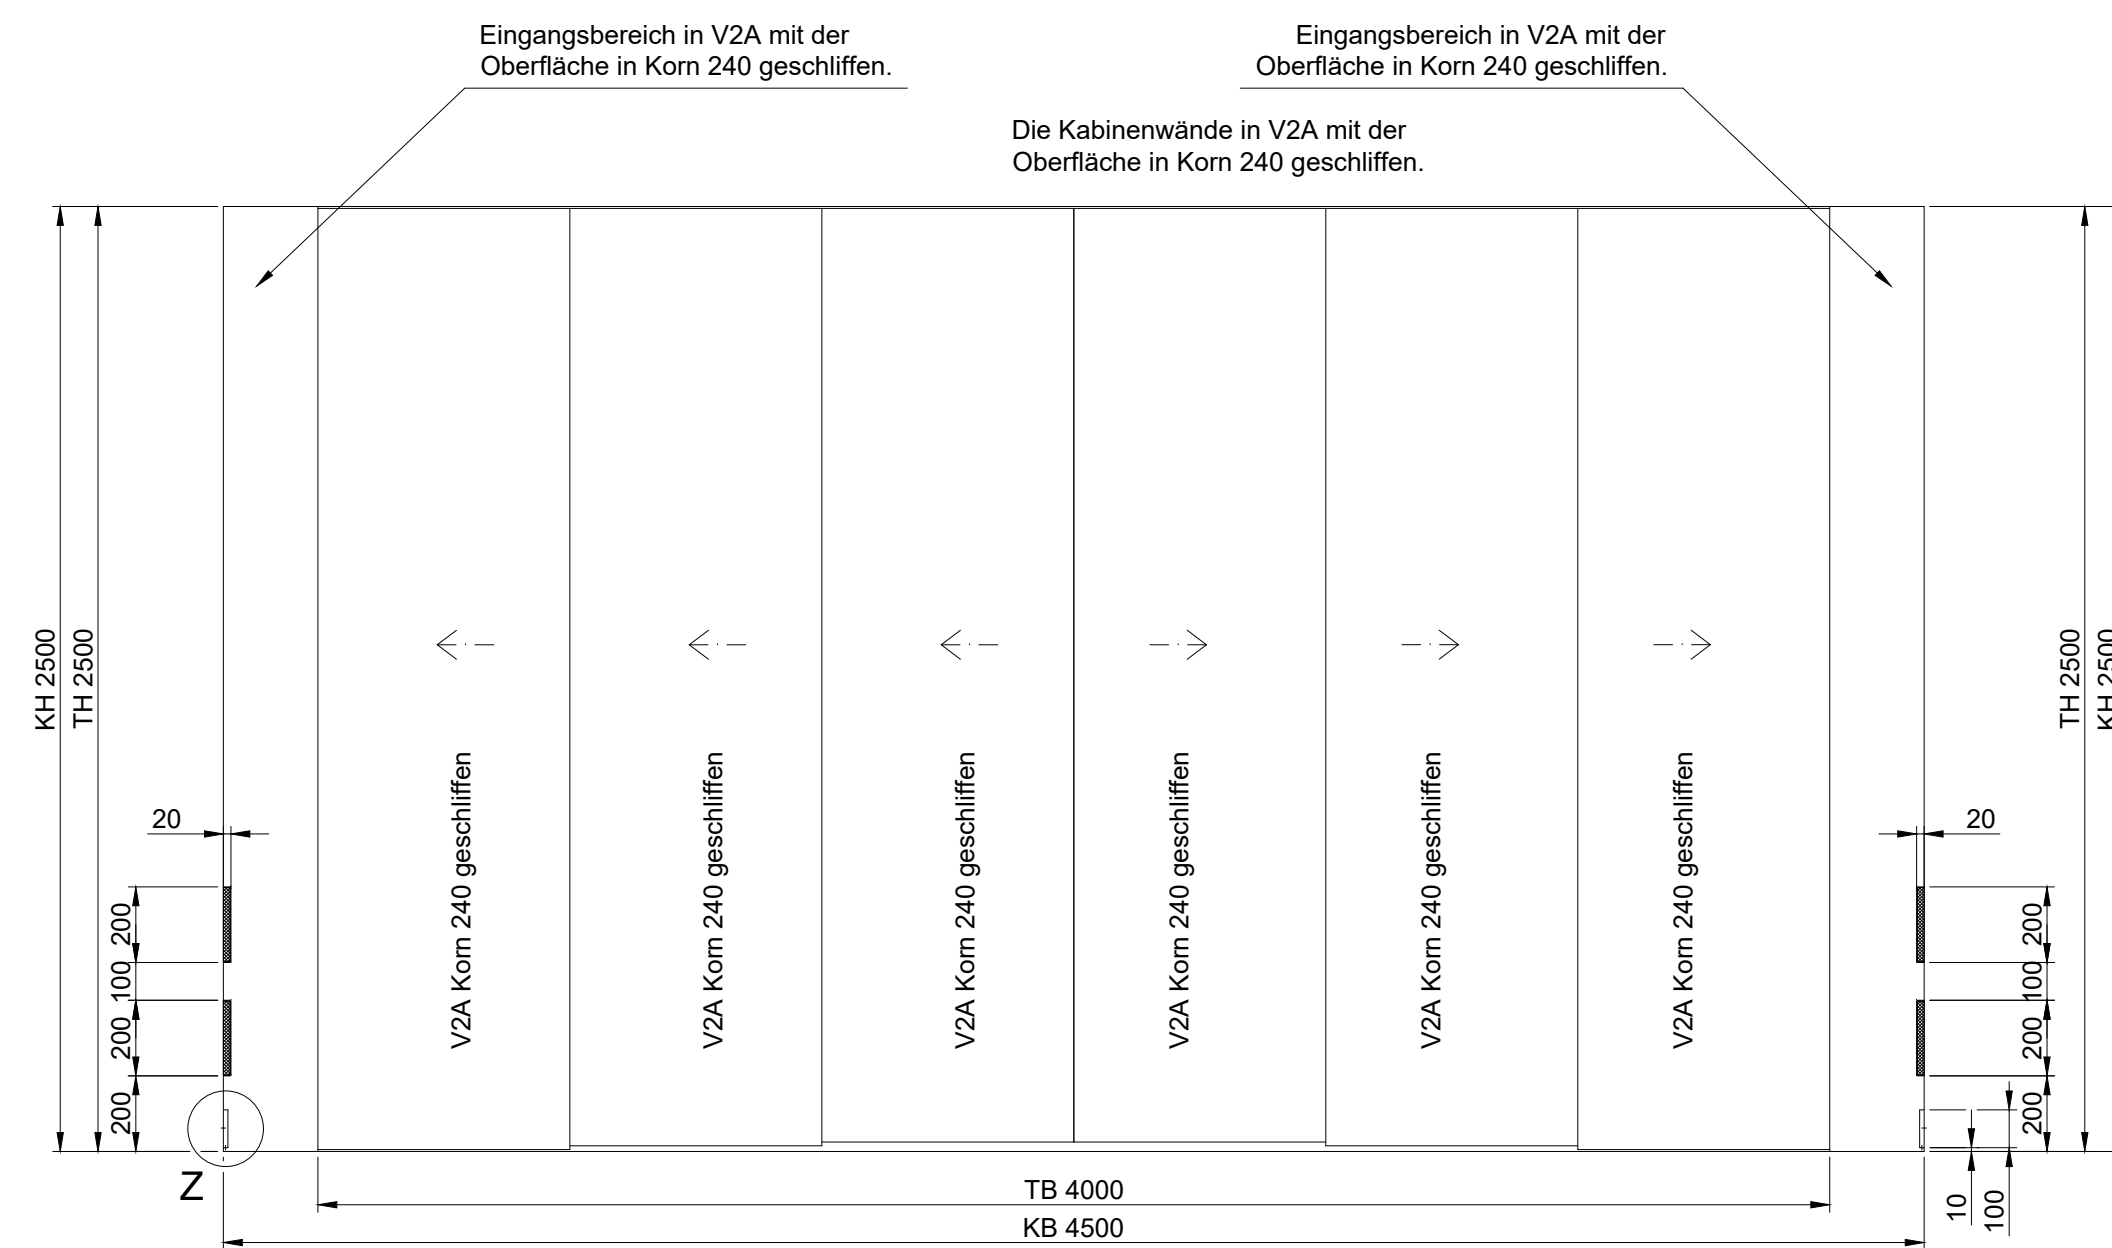


Rechte Seite

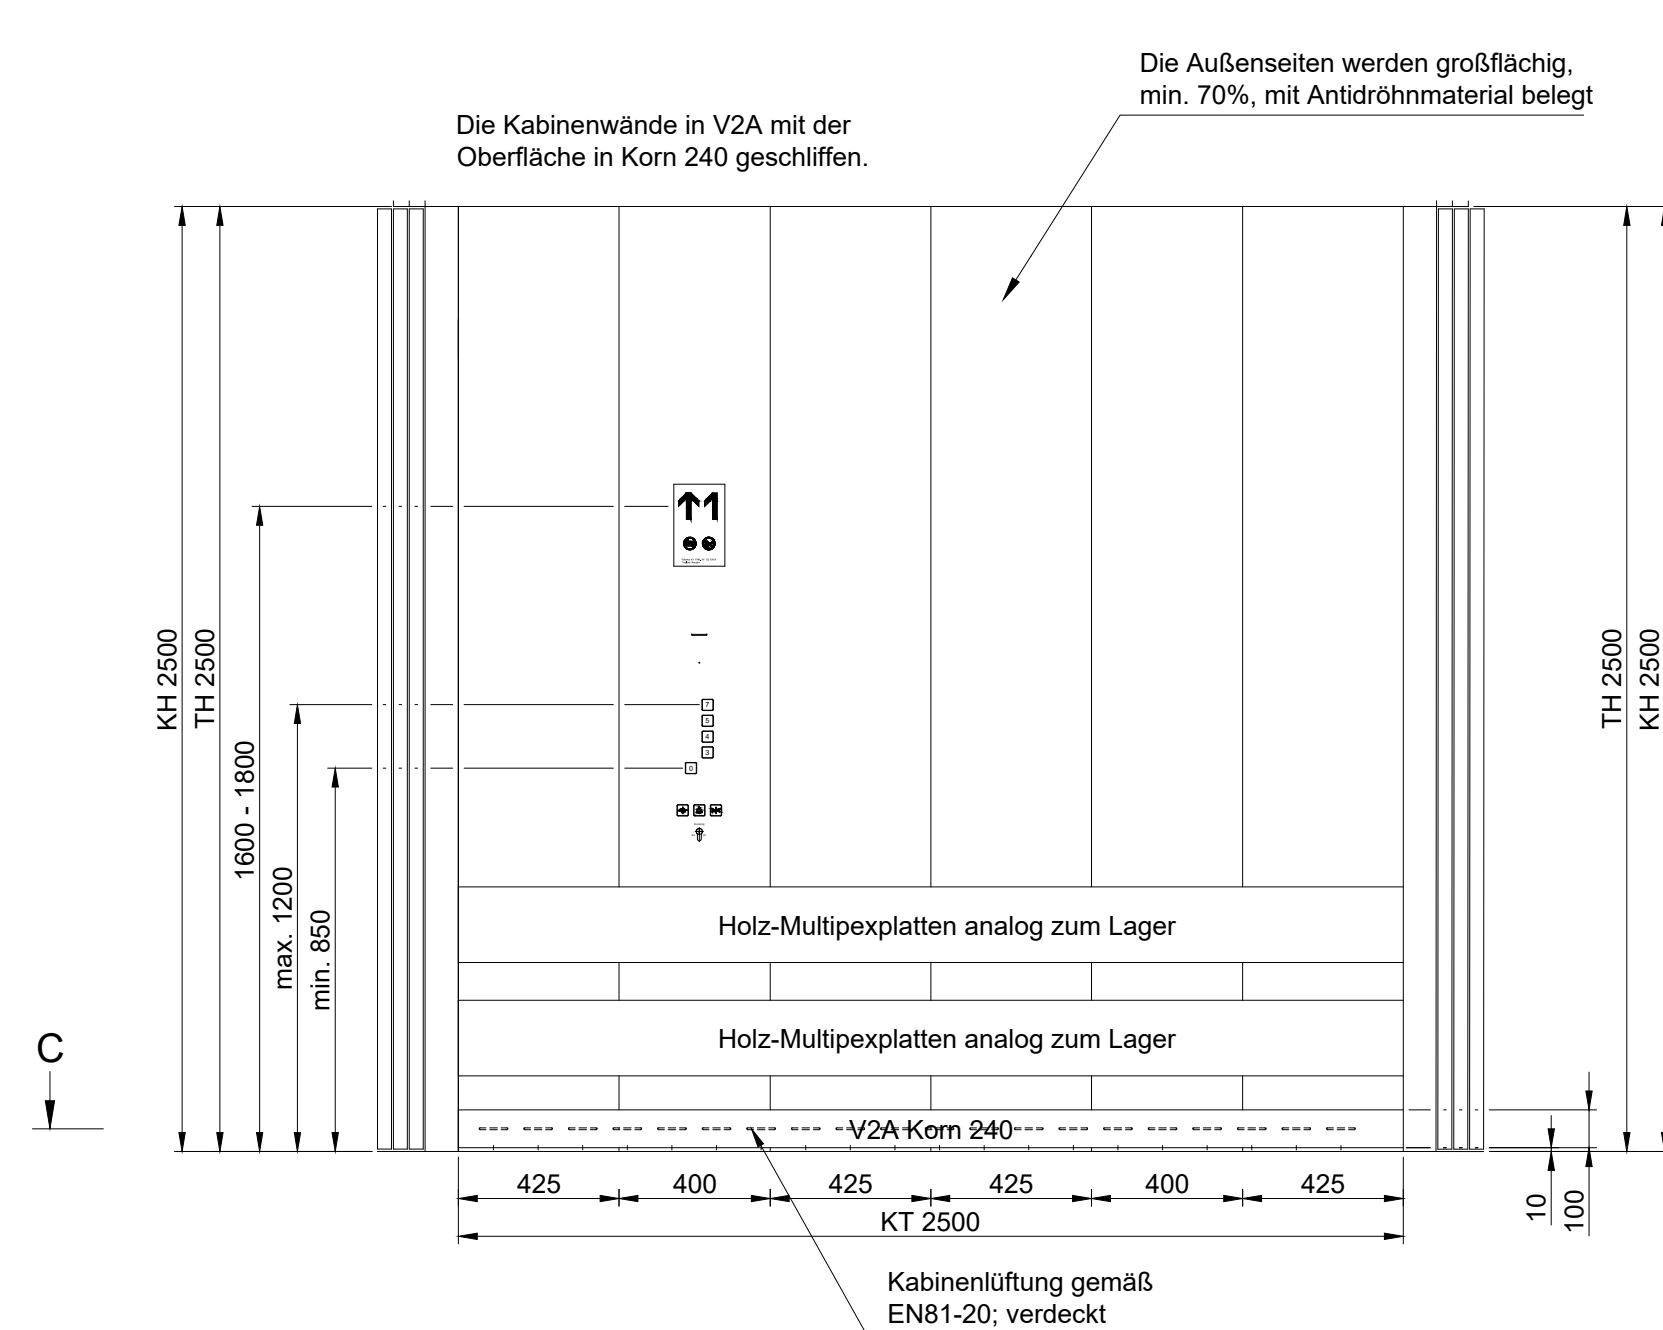


Boden

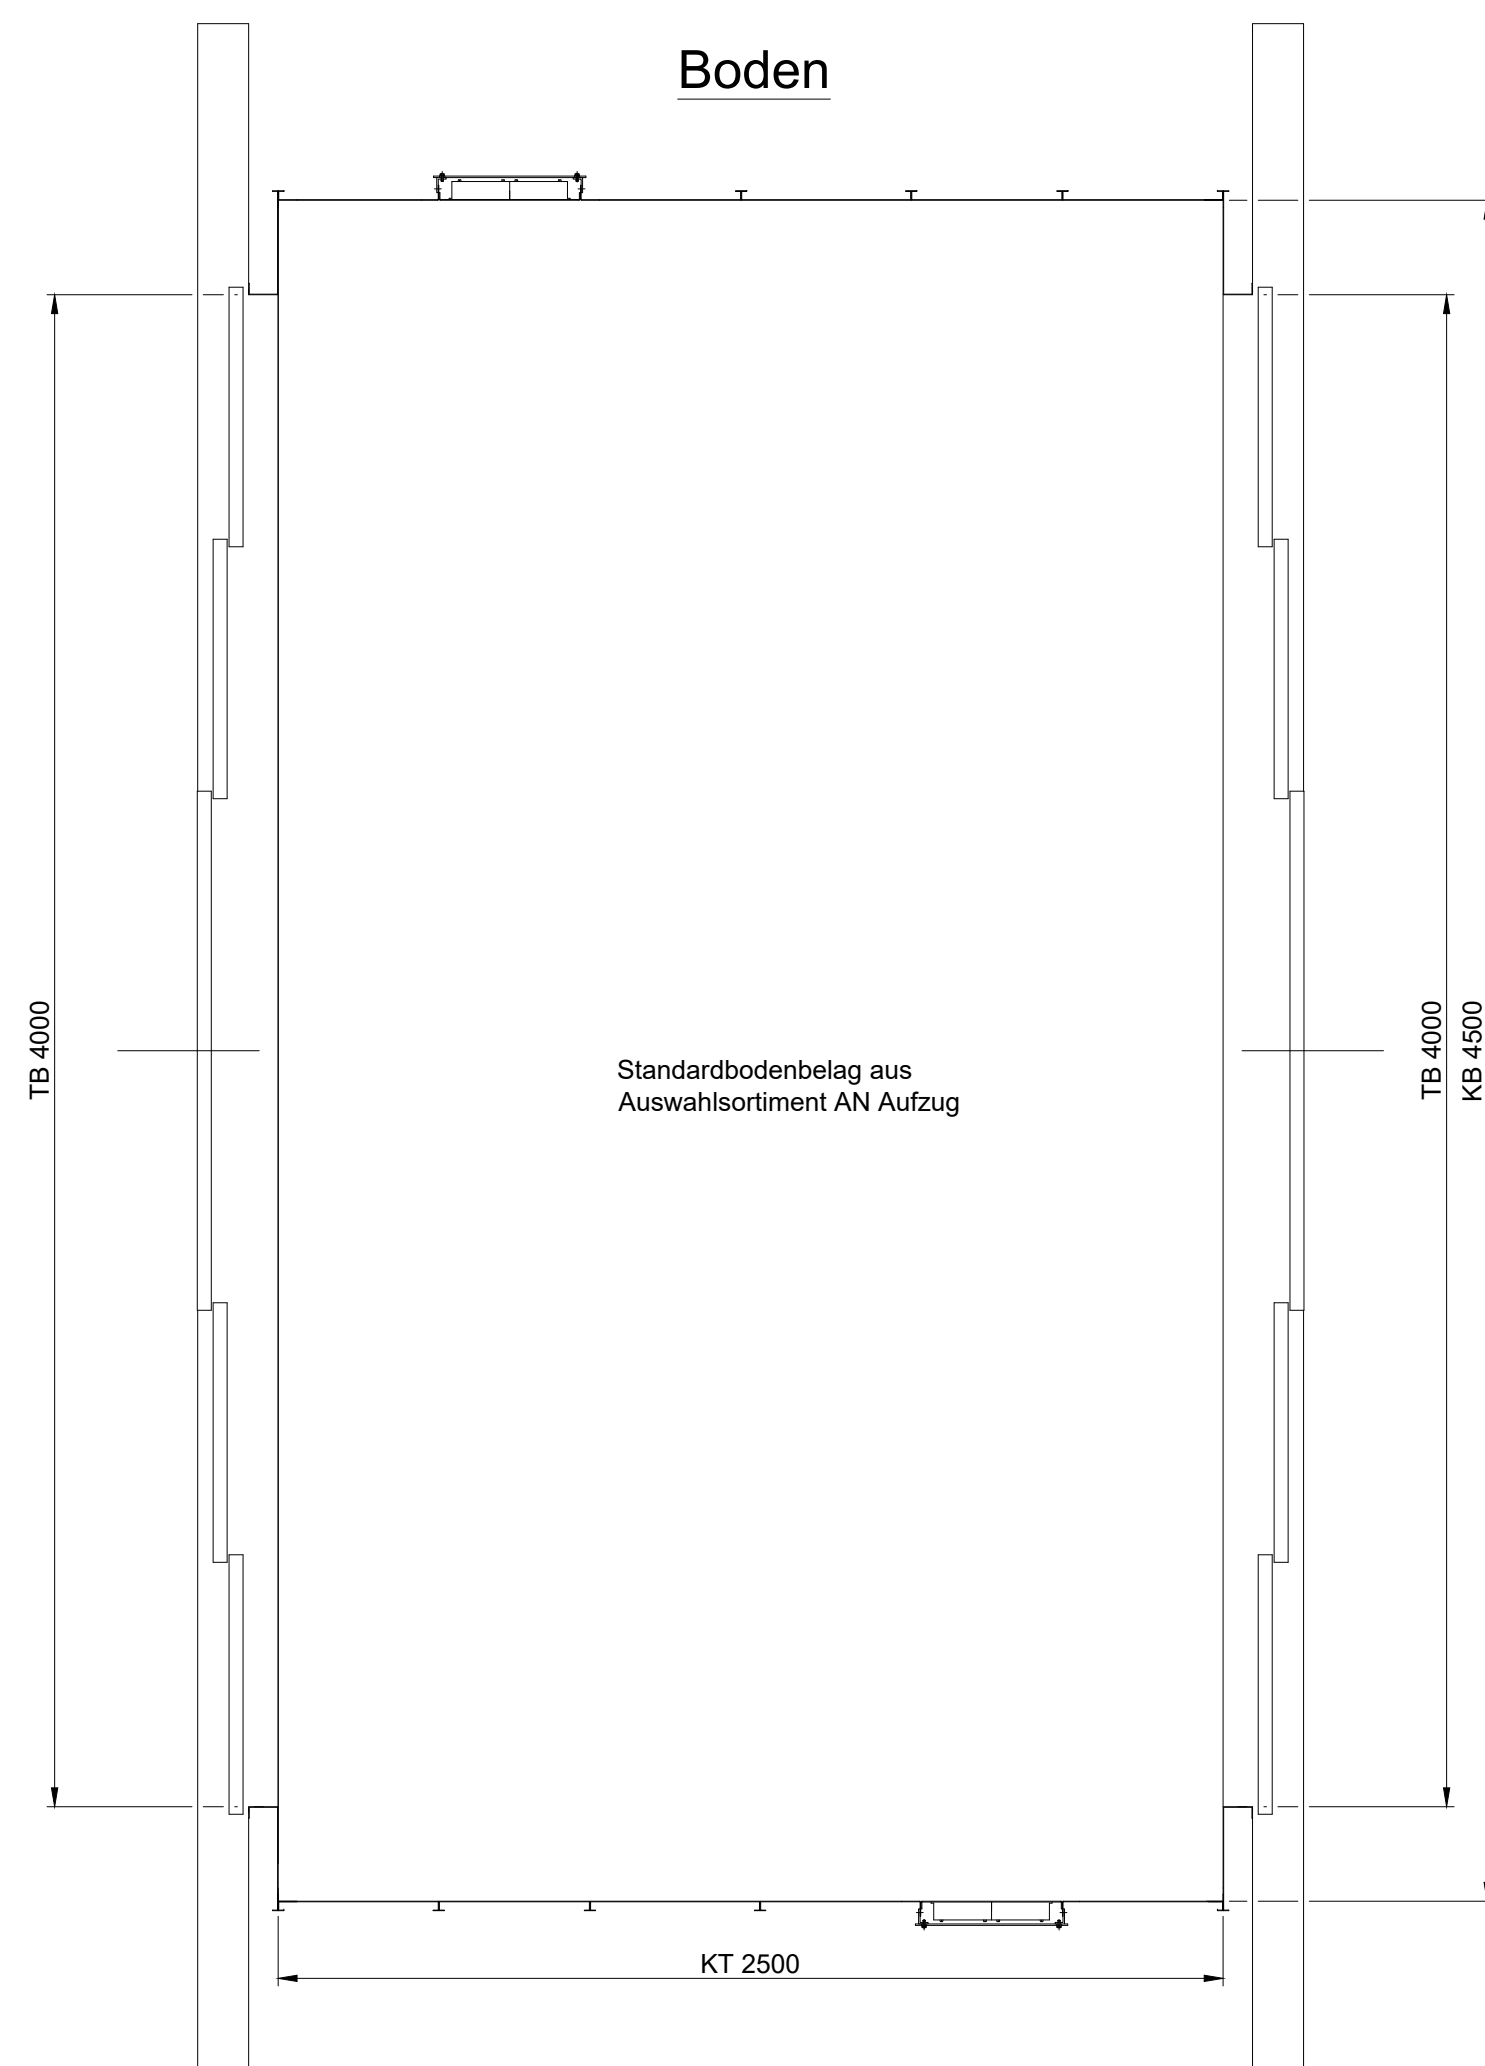

Schnitt C-C M1:5

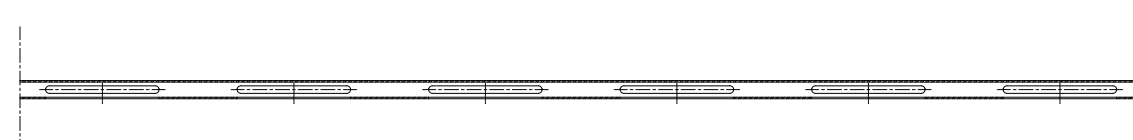

Detail Z M1:5

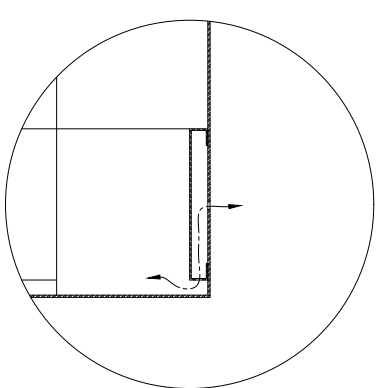[illegible]


