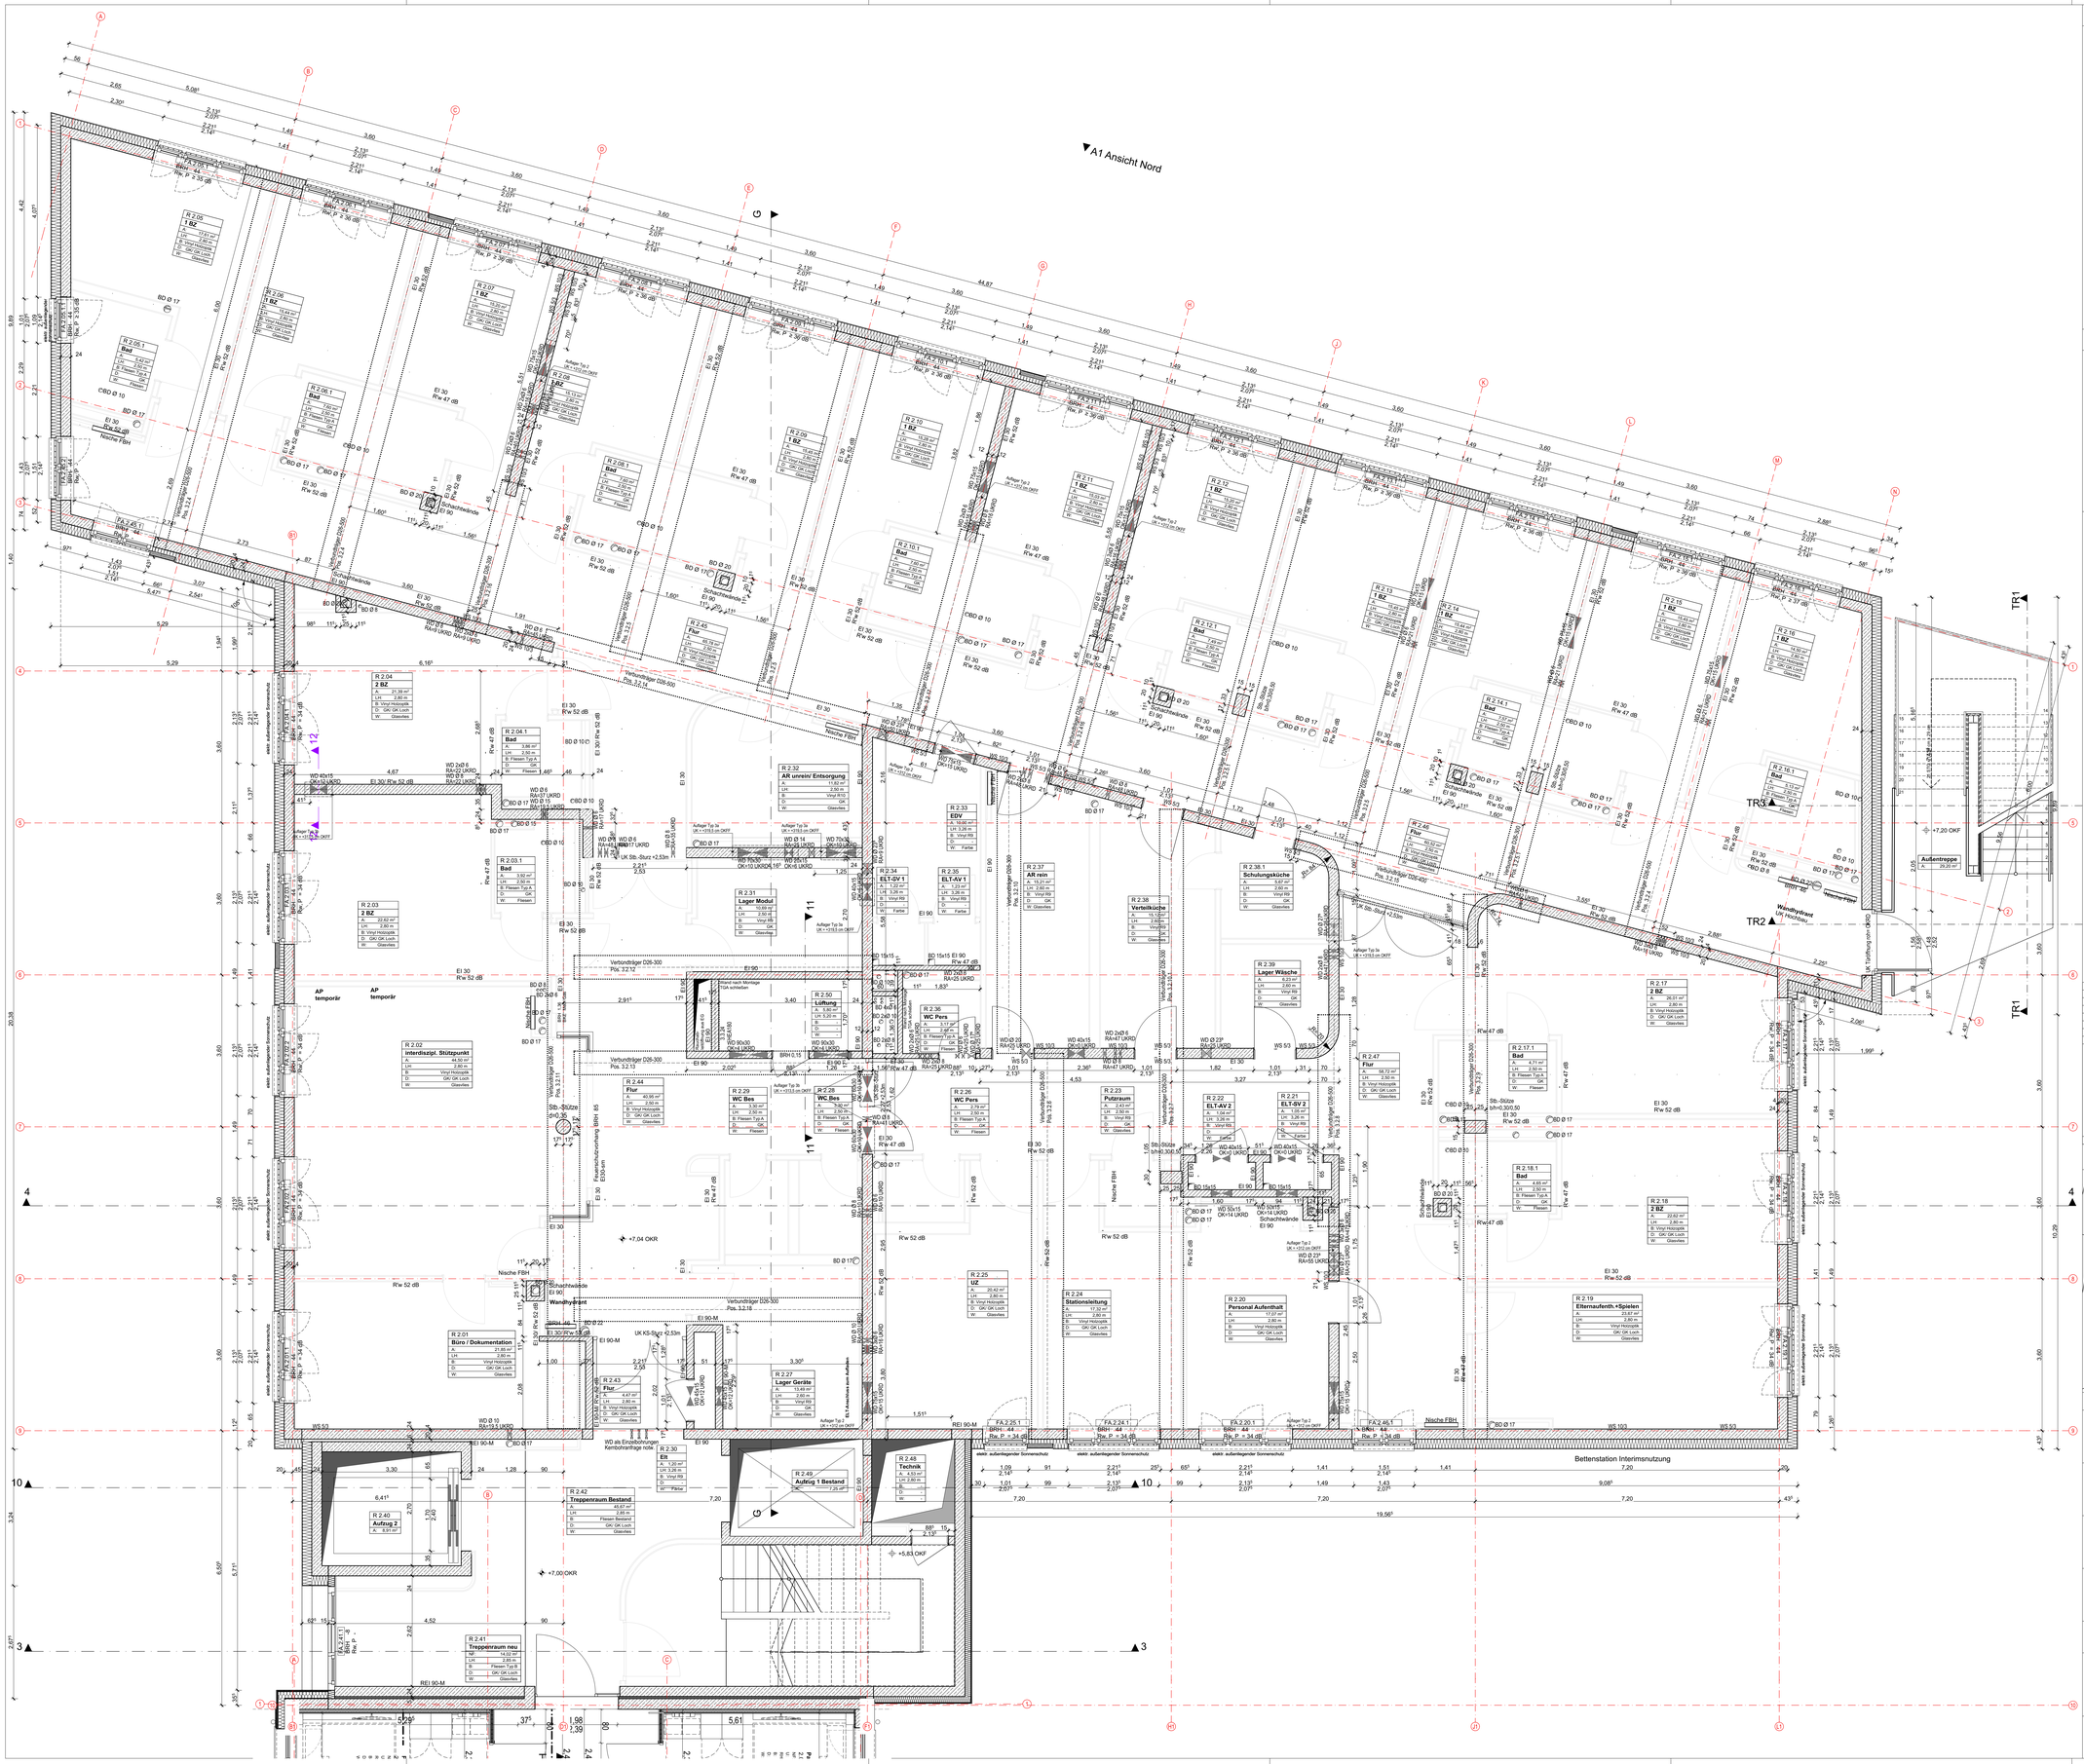
A1 Ansicht Nord
TR1
TR2
TR3
+7.20 OKF
+7.04 OKR
+7.00 OKR
+5.83 OKF
Außentreppe
Windhydrant
UK Trauftung zum OKRD
Bettenstation Interimsnutzung
elektr. außenliegender Sonnenschutz
Nische FBH
Schachtwände
Verbundträger D26-300
Pos. 3.2.7.6
