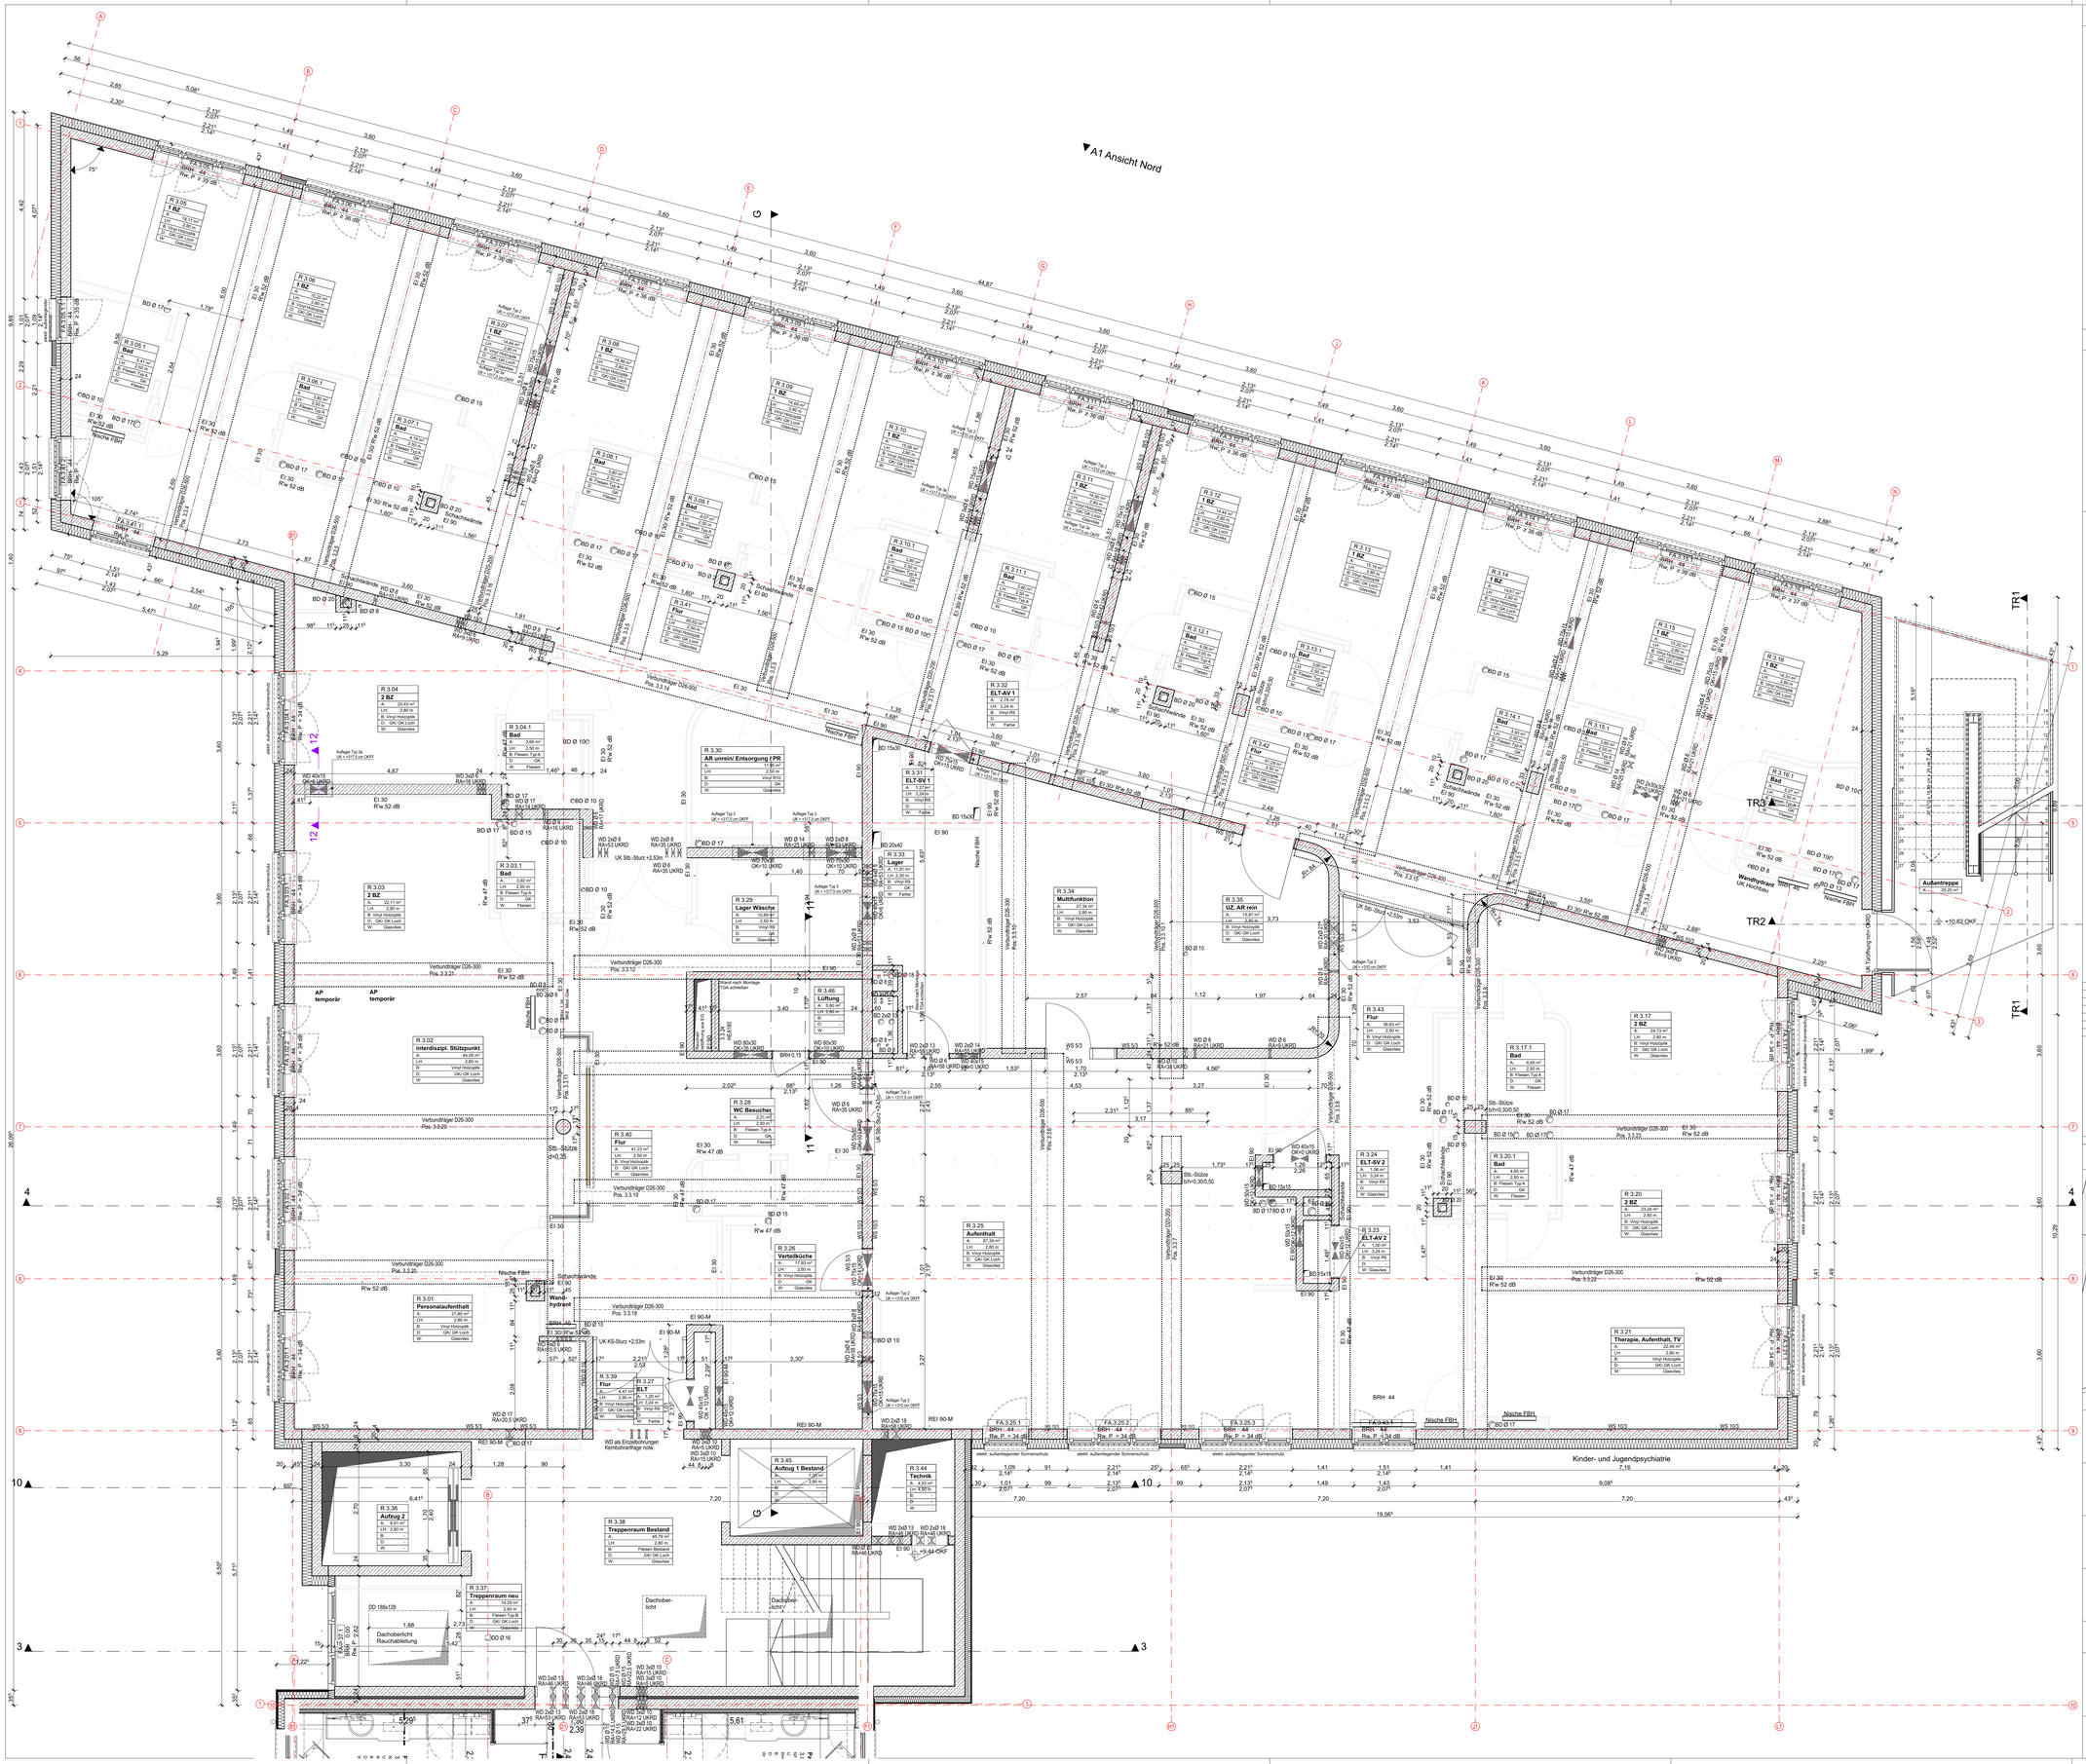
A1 Ansicht Nord
TR1
TR2
TR3
Kinder- und Jugendpsychiatrie
Außentreppe
Wandhydrant
UK Trafhaus
Nische FBH
Schachtwände
Sitzbank
Sitz-Stütze
Dachoberlicht
Dachoberlicht
Rauchabteilung
Verbundträger D26-300
Pos. 3.3.2
Pos. 3.3.12
Pos. 3.3.19
Pos. 3.3.18
Pos. 3.3.14
Pos. 3.3.13
Pos. 3.3.11
Pos. 3.3.15
Pos. 3.3.16
Pos. 3.3.17
Pos. 3.3.21
Pos. 3.3.22
R 3.01 Personalaufenthalt
R 3.02 interdiszipl. Stützpunkt
R 3.03 2 BZ
R 3.03.1 Bad
R 3.04 2 BZ
R 3.04.1 Bad
R 3.05 1 BZ
R 3.06 1 BZ
R 3.06.1 Bad
R 3.07 Bad
R 3.07.1 Bad
R 3.08 1 BZ
R 3.08.1 Bad
R 3.09 1 BZ
R 3.09.1 Bad
R 3.10 1 BZ
R 3.10.1 Bad
R 3.11 1 BZ
R 3.11.1 Bad
R 3.12 1 BZ
R 3.12.1 Bad
R 3.13 1 BZ
R 3.13.1 Bad
R 3.14 1 BZ
R 3.14.1 Bad
R 3.15 1 BZ
R 3.15.1 Bad
R 3.16 1 BZ
R 3.16.1 Bad
R 3.17 2 BZ
R 3.17.1 Bad
R 3.20 2 BZ
R 3.20.1 Bad
R 3.21 Therapie, Aufenthalt, TV
R 3.23 ELT-AV 2
R 3.24 ELT-BV 2
R 3.25 Aufenthalt
R 3.26 Verteilküche
R 3.27 ELT
R 3.28 WC Besucher
R 3.29 Lager Wäsche
R 3.30 AR unrein/ Entsorgung / PR
R 3.31 ELT-DV 1
R 3.32 ELT-AV 1
R 3.33 Lager
R 3.34 Multifunktion
R 3.35 UZ, AR rein
R 3.36 Aufzug 2
R 3.37 Treppenraum neu
R 3.38 Treppenraum Bestand
R 3.39 Flur
R 3.40 Flur
R 3.41 Flur
R 3.42 Flur
R 3.43 Flur
R 3.44 Technik
R 3.45 Aufzug 1 Bestand
R 3.46 Lüftung
AP temporär
elektr. außenliegender Sonnenschutz
WD als Einzelbohrungen Kernbohrungen nicht.
Wand nach Montage TGA schließen
Schachtwände, EI 90
Nische FBH
Nische FBH
Nische FBH