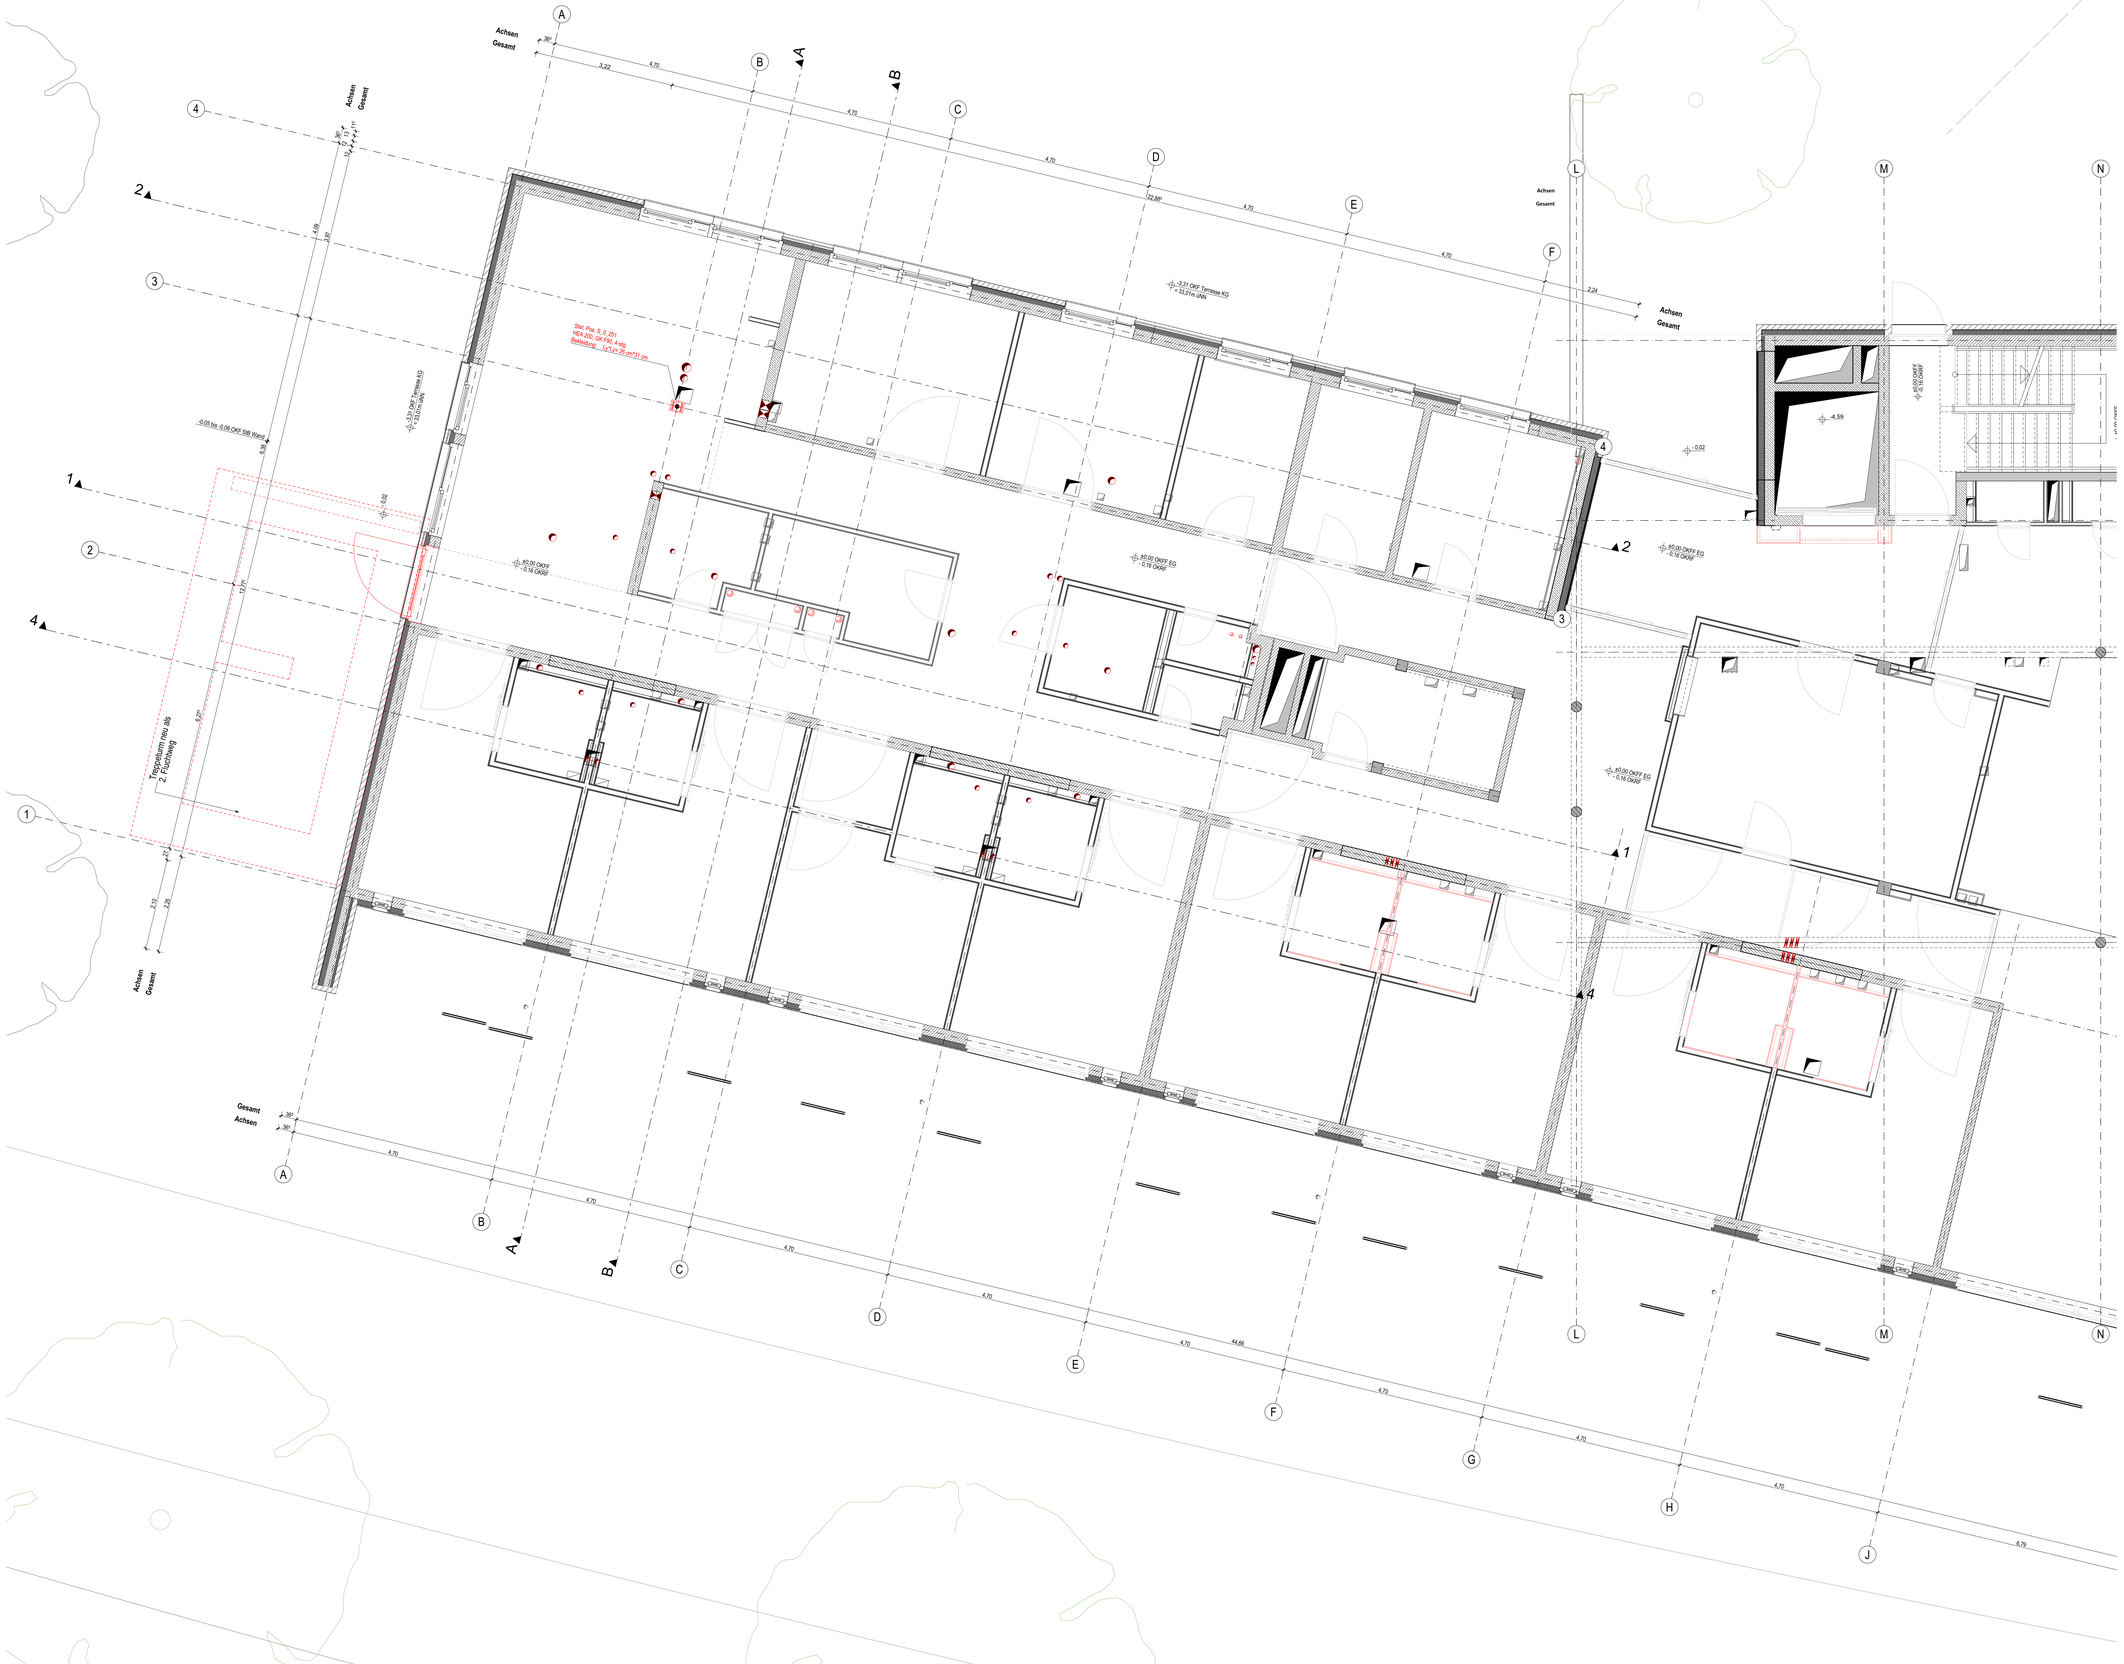
Achsen Gesamt
Stb. Pos. 5_0_251
HEA 220, GK F90, 4-seitig
Bekleidung: 12 x 2= 26 cm=31 cm
-0.05 bis -0.06 OKF Stb Wand
-3.31 OKF Terrasse KG
= 33,01m üNN
-0.02
-0.02
-0.02
-3.31 OKF Terrasse KG
= 33,01m üNN
-0.02
-0.02
-0.02