


- Grundstücksgrenze
- Bauzaun
- Bauabschnitt-Trennung
- Baubereich/BE
- Bereiche mit Spielbetrieb
- Feuerwehr-Schleppkurven, umgelegt
- Feuerwehr-Schleppkurven Bestand
- Zugänge Baustellen
- Zugänge Betrieb (KMP)
- Schleppkurve

Brandschutzkonzept Bauphase					
Anlagen Nr. 7					
SCHLÖTER+THOMSEN Brandschutz-Service & Co. AG Bockstraße 6 20697 Hamburg Tel. 0431 390918-0 Fax 0431 390918-20 info@schloeter-thomson.de www.schloeter-thomson.de	Unterschrift 	Projektnr.: 22-B021	Zeichnungsnr.: B406	Index:	Plangröße:
		gezeichnet: DYI	Erstellungsdatum: 06.05.2026	Planstand: AG	Maßstab: 1:500

- Feuerwehrebewegungsfläche
- Feuerwehraufstellfläche - 3,5 m
- Hindernisfreier Streifen - 2,0 m
- Anleiterstelle 2. Rettungsweg
- Zugang zum Gebäude
- Zufahrt
- Grenzen Baustelle
- Trennung Phase 1 zu Phase 2

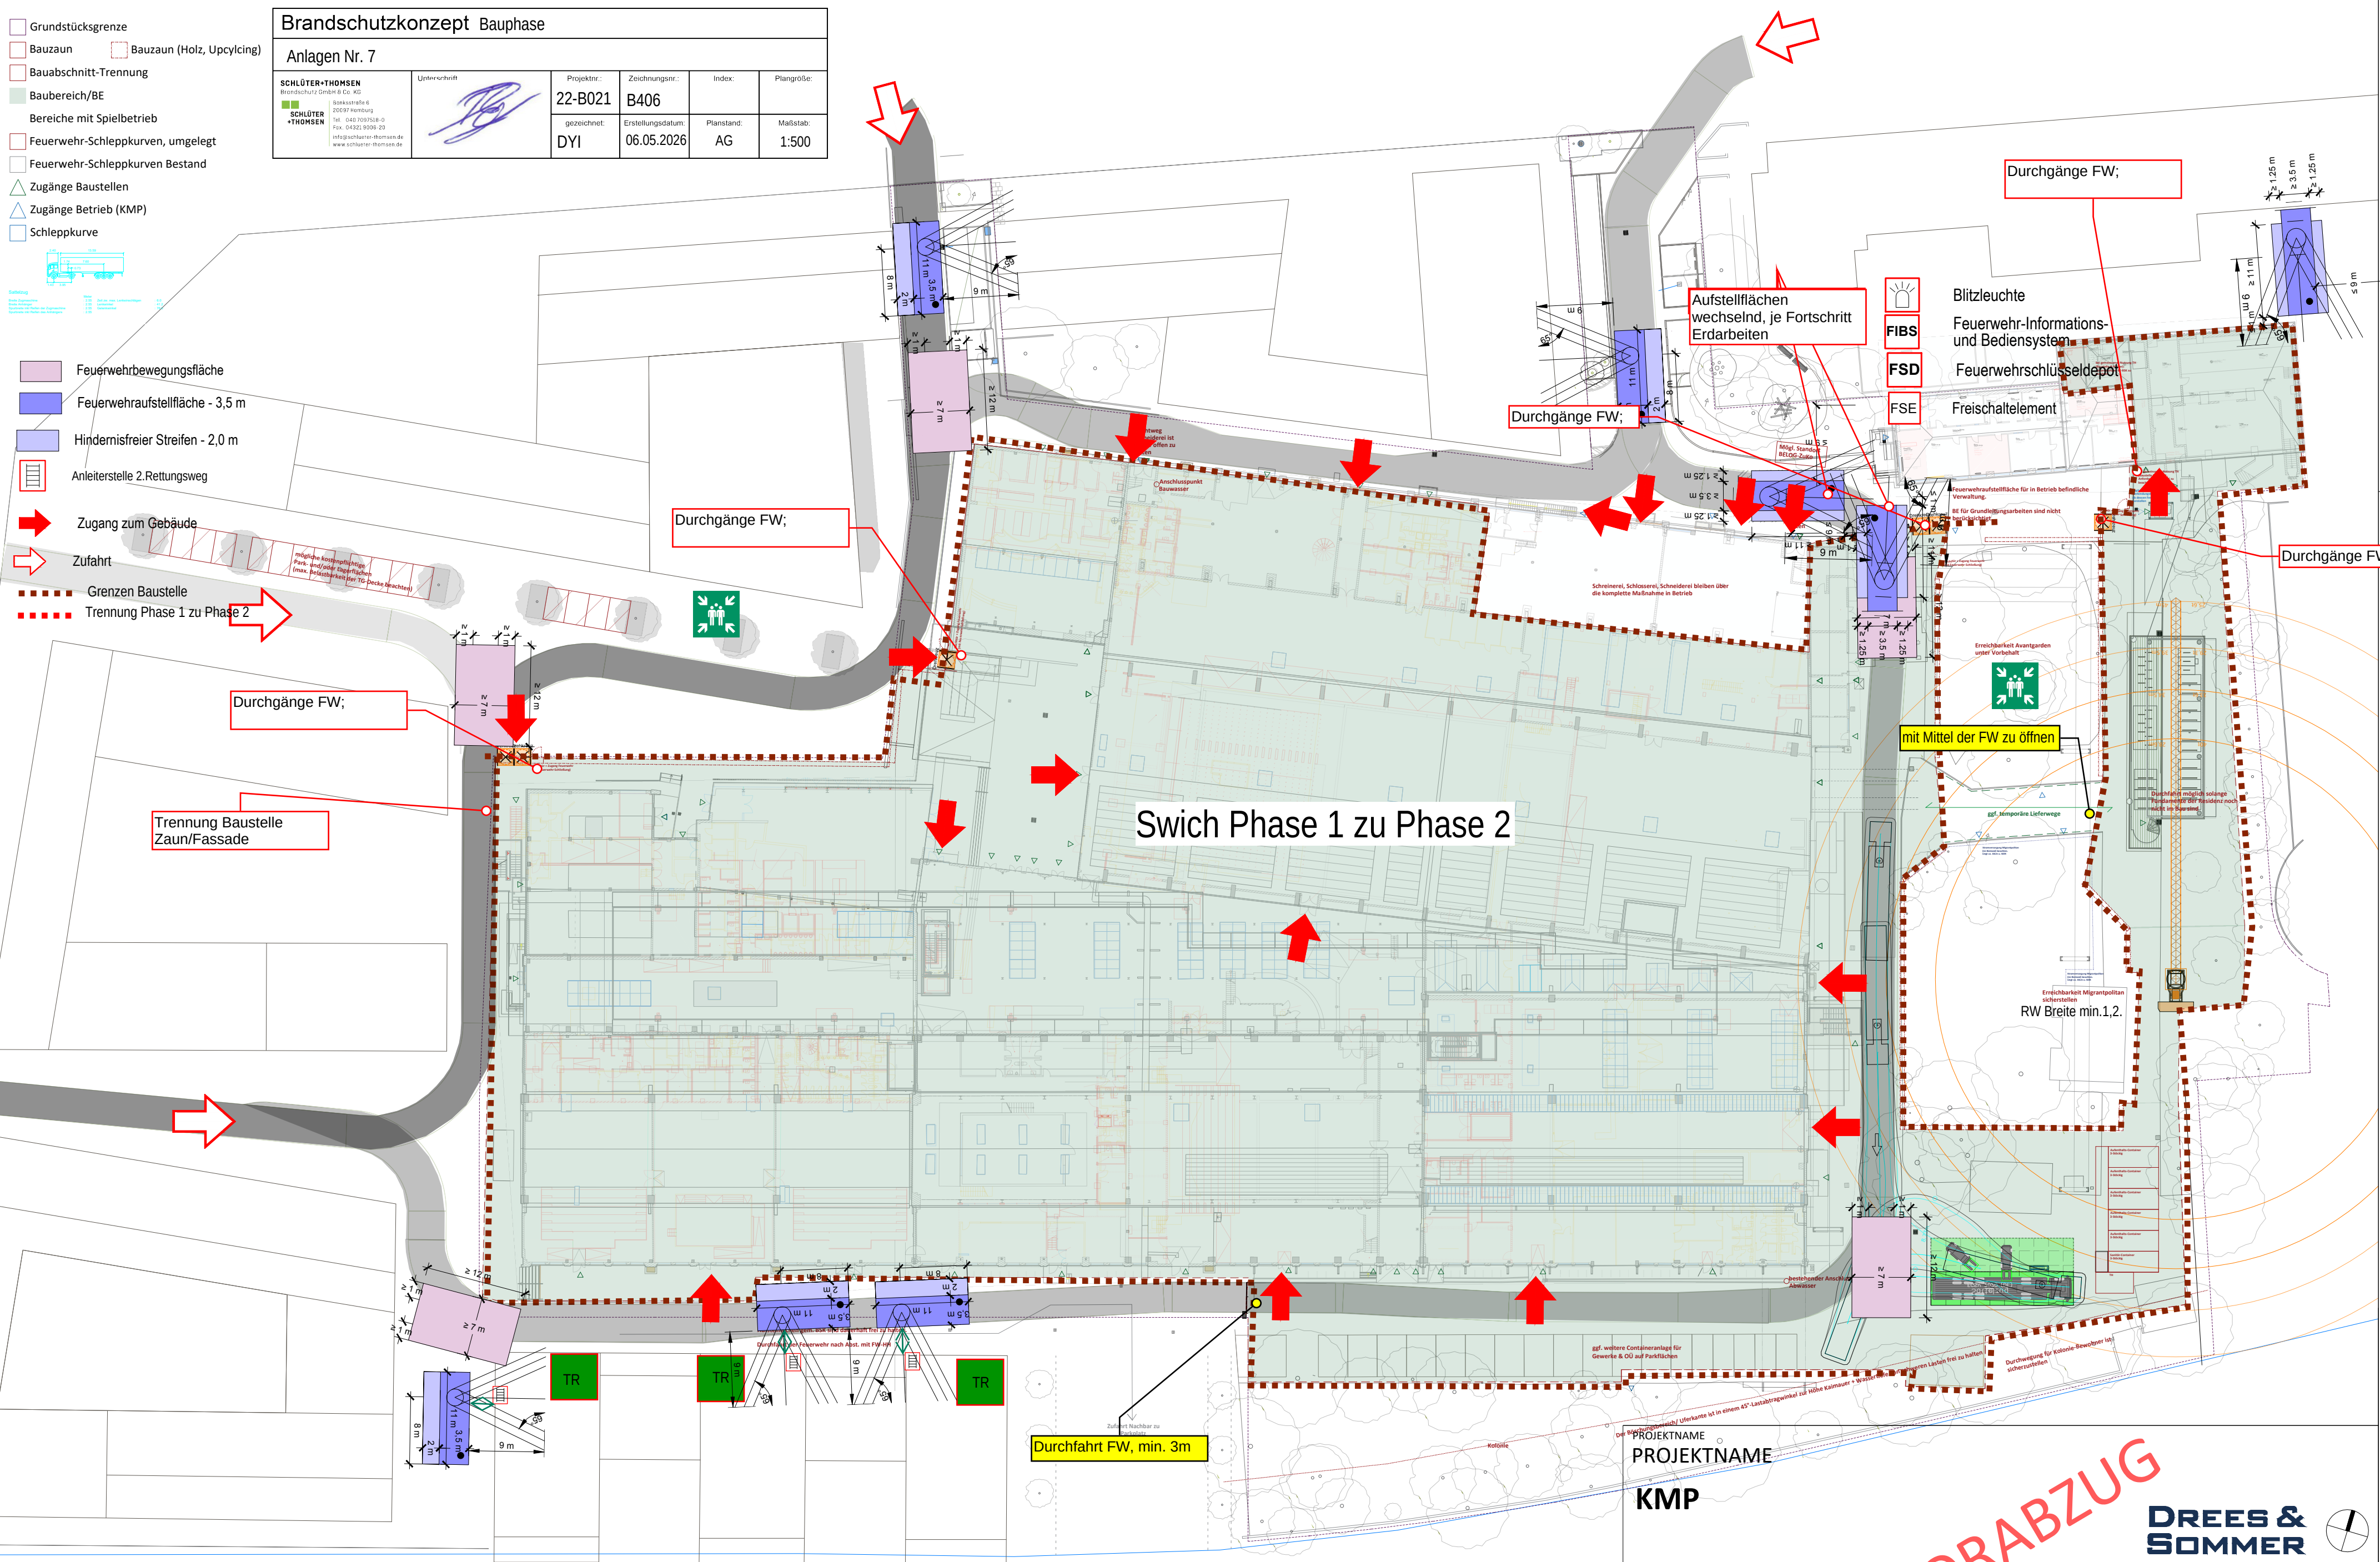

Swich Phase 1 zu Phase 2

Durchfahrt FW, min. 3m

PROJEKTNAME
KMP

PLANINHALT
Switch - Zeitraum 1

PLANGRUNDLAGE: SAF/LV

VORABZUG

DREES & SOMMER

INDEX	
MABSTAB	
FORMAT	DIN A2
BEARBEITER	voit
GEZEICHNET	15.04.2026