
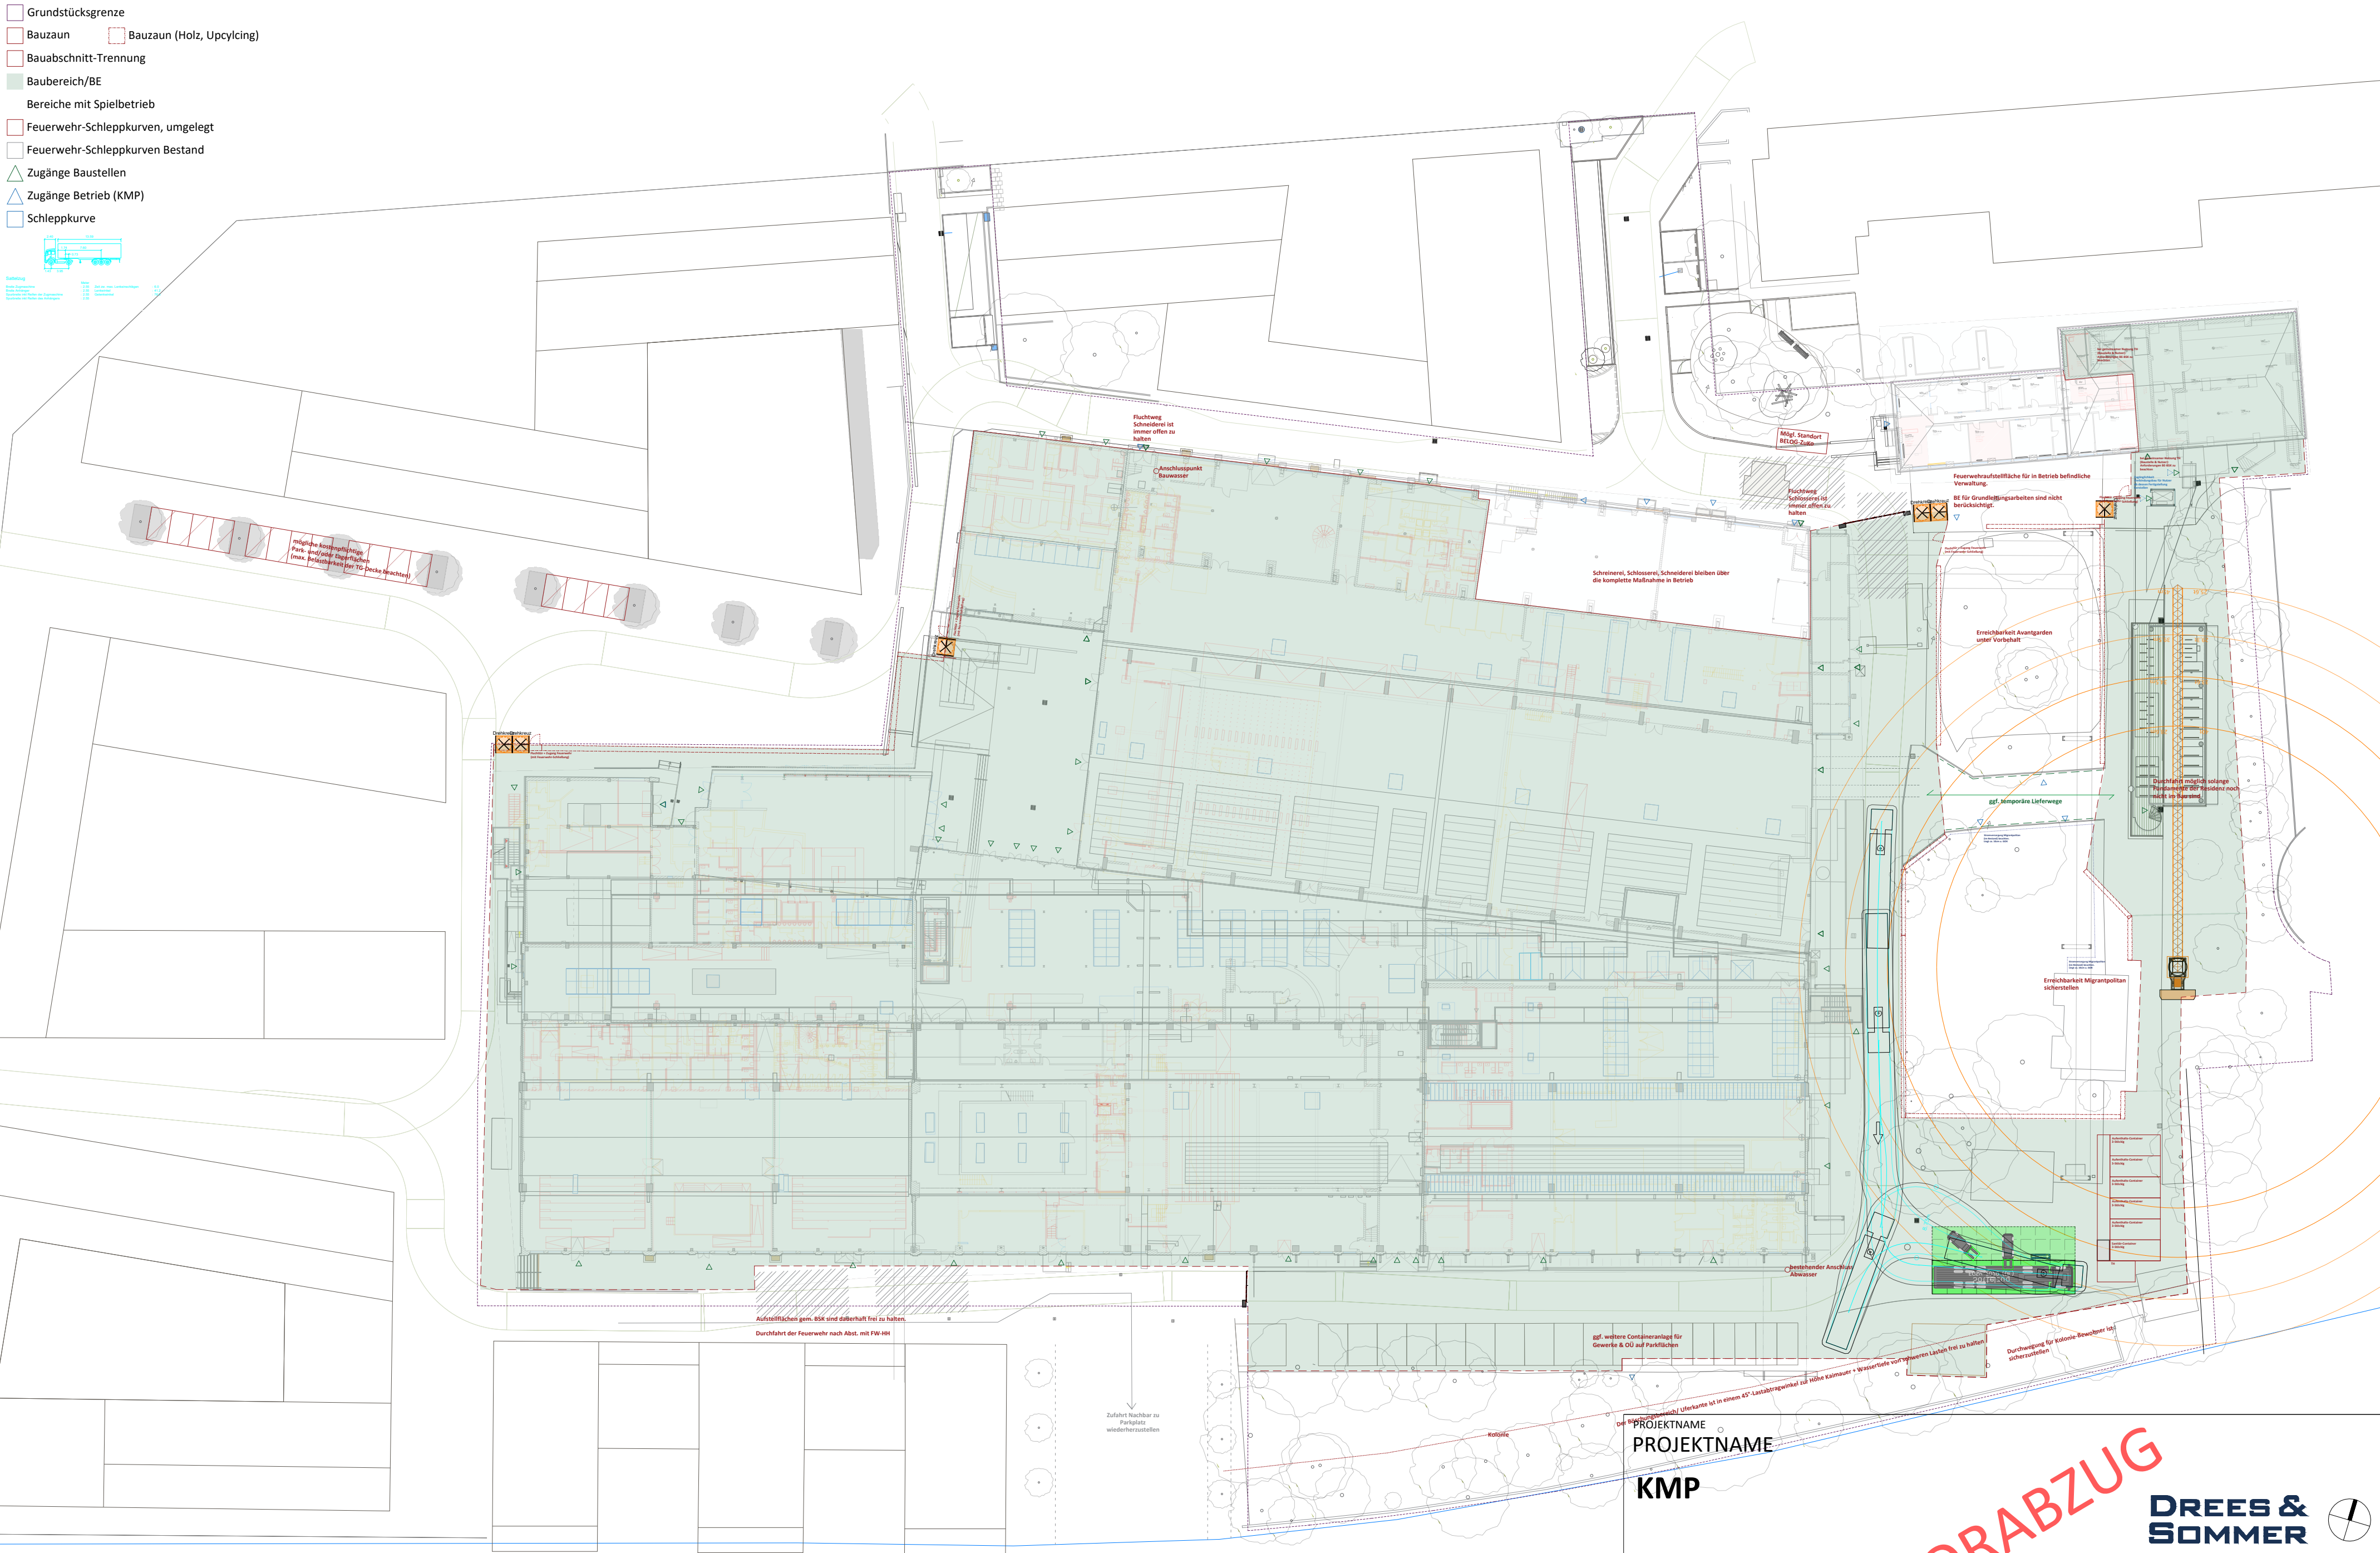


W:_22\22-014 KMP\05 P-Organ\05 BE-Plan\260416_KMP_BE-Konzeptplanung.dwg

- Grundstücksgrenze
- Bauzaun
- Bauabschnitt-Trennung
- Baubereich/BE
- Bereiche mit Spielbetrieb
- Feuerwehr-Schleppkurven, umgelegt
- Feuerwehr-Schleppkurven Bestand
- Zugänge Baustellen
- Zugänge Betrieb (KMP)
- Schleppkurve

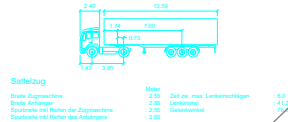

Kanal

PROJEKTNAME
PROJEKTNAME
KMP

PLANINHALT
PLANINHALT

Switch - Zeitraum 1

PLANGRUNDLAGE: SAF/LV

VORABZUG

DREES &
SOMMER



INDEX

MAßSTAB

FORMAT DIN A2

BEARBEITER voit

GEZEICHNET 15.04.2026