


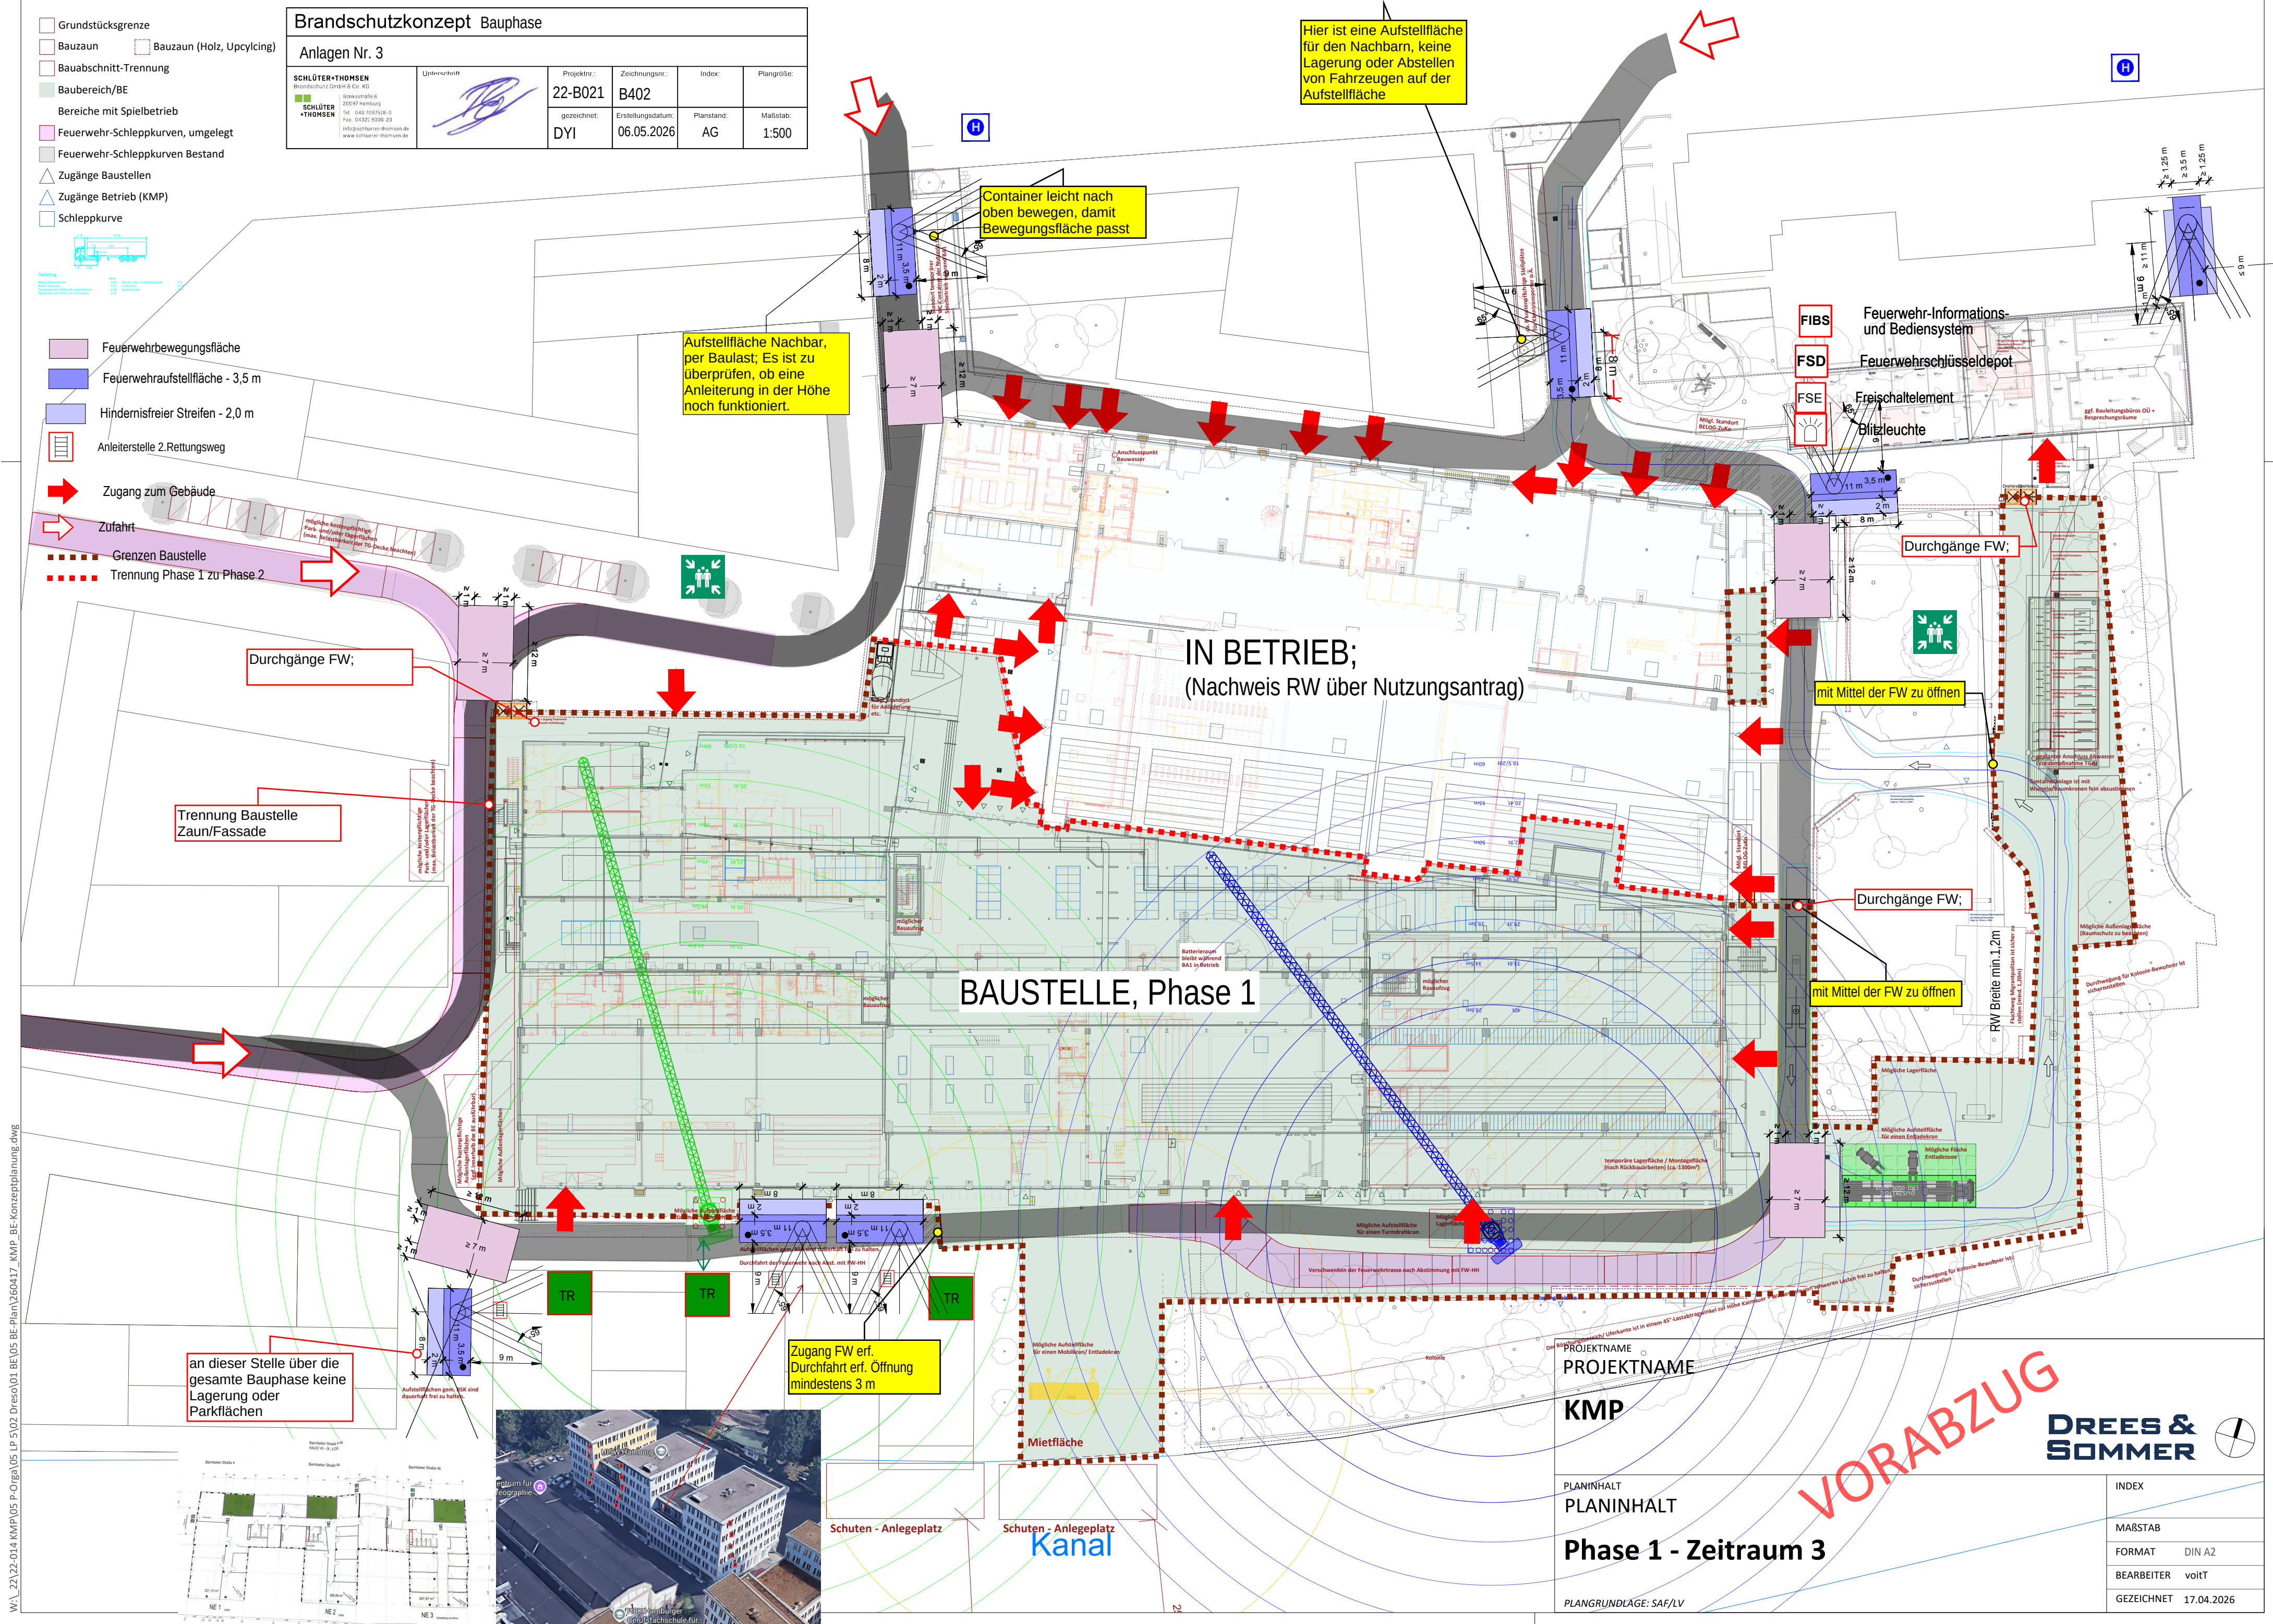

Brandschutzkonzept Bauphase

Anlagen Nr. 3

SCHLÖTER+THOMSEN

Baumschutz GmbH & Co. KG

Bismarckstraße 6

20097 Hamburg

HR 043 7007018-0

PKX 04321 9008-20

info@schloeter-thomson.de

www.schloeter-thomson.de

Unterschrift

Projektnr.:

22-B021

Zeichnungsnr.:

B402

Index:

Plangröße:

gezeichnet:

DYI

Erstellungsdatum:

06.05.2026

Planstand:

AG

Maßstab:

1:500

W:\22\22-014 KMP\05 P-Organ\05 BE\05 BE-Plan\260417_KMP_BE-Konzeptplanung.dwg

an dieser Stelle über die gesamte Bauphase keine Lagerung oder Parkflächen

Zugang FW erf. Durchfahrt erf. Öffnung mindestens 3 m

Hier ist eine Aufstellfläche für den Nachbarn, keine Lagerung oder Abstellen von Fahrzeugen auf der Aufstellfläche

Container leicht nach oben bewegen, damit Bewegungsfläche passt

Aufstellfläche Nachbar, per Baulast; Es ist zu überprüfen, ob eine Anleiterung in der Höhe noch funktioniert.

IN BETRIEB;
(Nachweis RW über Nutzungsantrag)

BAUSTELLE, Phase 1

PROJEKTNAME

KMP

PLANINHALT

Phase 1 - Zeitraum 3

PLANGRUNDLAGE: SAF/LV

VORABZUG

DREES & SOMMER

INDEX	
MABSTAB	
FORMAT	DIN A2
BEARBEITER	voit
GEZEICHNET	17.04.2026