


C:\Users\voit\T\drees & sommer\SE\Kampnagel - Dokumente\05_P-Organ\05_LP_5\02_Dresd\01_BE\05_BE-Plan\260518_KMP_BE-Konzeptplanung.dwg

- Grundstücksgrenze
- Bauzaun Bauzaun (Holz, Upcycling)
- Bauabschnitt-Trennung
- Baubereich/BE
- Bereiche mit Spielbetrieb
- Feuerwehr-Schleppkurven, umgelegt
- Feuerwehr-Schleppkurven Bestand
- Zugänge Baustellen
- Zugänge Betrieb (KMP)
- Schleppkurve

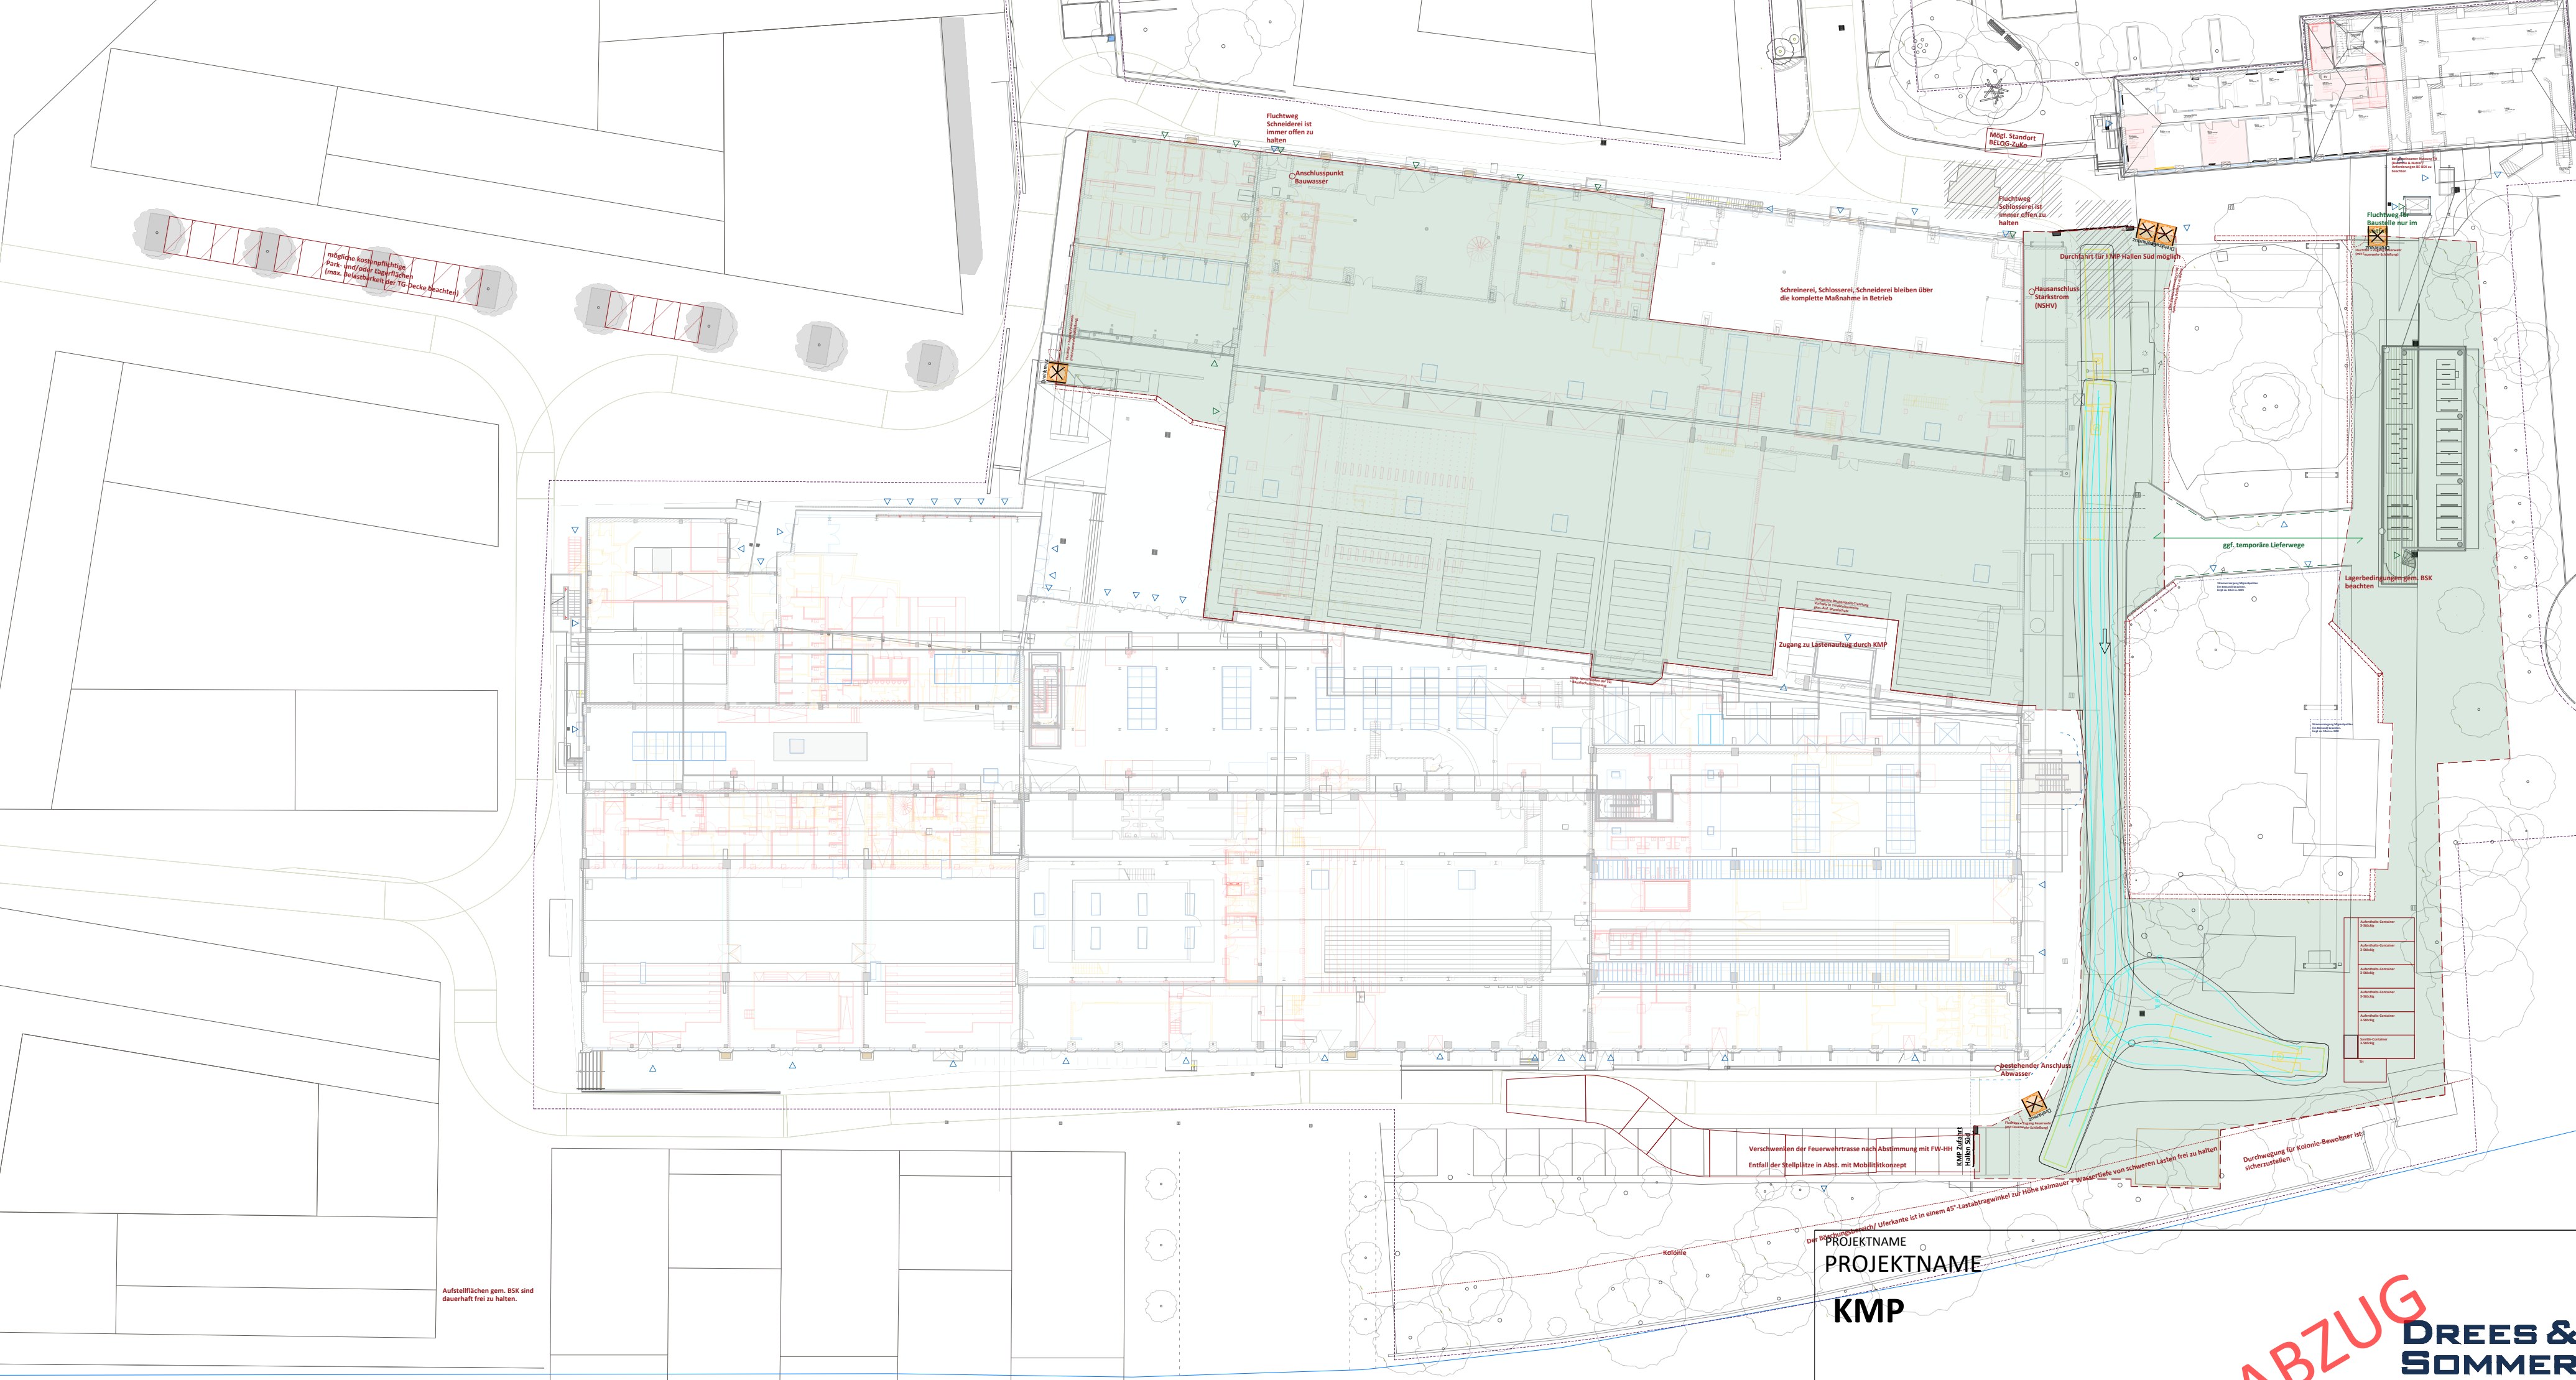

Feuerwehrtabelle
Feuerwehrtabelle
Feuerwehrtabelle



Kanal

PROJEKTNAME
PROJEKTNAME
KMP

PLANINHALT
PLANINHALT
Phase 2 - Zeitraum 2

PLANGRUNDLAGE: SAF/LV

VORABZUG

DREES & SOMMER

INDEX	
MABSTAB	
FORMAT	DIN A2
BEARBEITER	voit
GEZEICHNET	18.05.2026