



C:\Users\voit\T\Drees & Sommer SE\Kampnagel - Dokumente\05 P-Orga\05 LP 5\02 Dres01 BE\05 BE-Plan\260518_KMP_BE-Konzeptplanung.dwg

- Grundstücksgrenze
- Bauzaun Bauzaun (Holz, Upcycling)
- Bauabschnitt-Trennung
- Baubereich/BE
- Bereiche mit Spielbetrieb
- Feuerwehr-Schleppkurven, umgelegt
- Feuerwehr-Schleppkurven Bestand
- Zugänge Baustellen
- Zugänge Betrieb (KMP)
- Schleppkurve

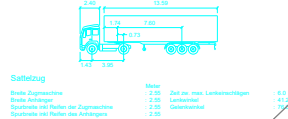

Legende
Bauabschnitt-Trennung
Baubereich/BE
Bereiche mit Spielbetrieb
Feuerwehr-Schleppkurven, umgelegt
Feuerwehr-Schleppkurven Bestand
Zugänge Baustellen
Zugänge Betrieb (KMP)
Schleppkurve

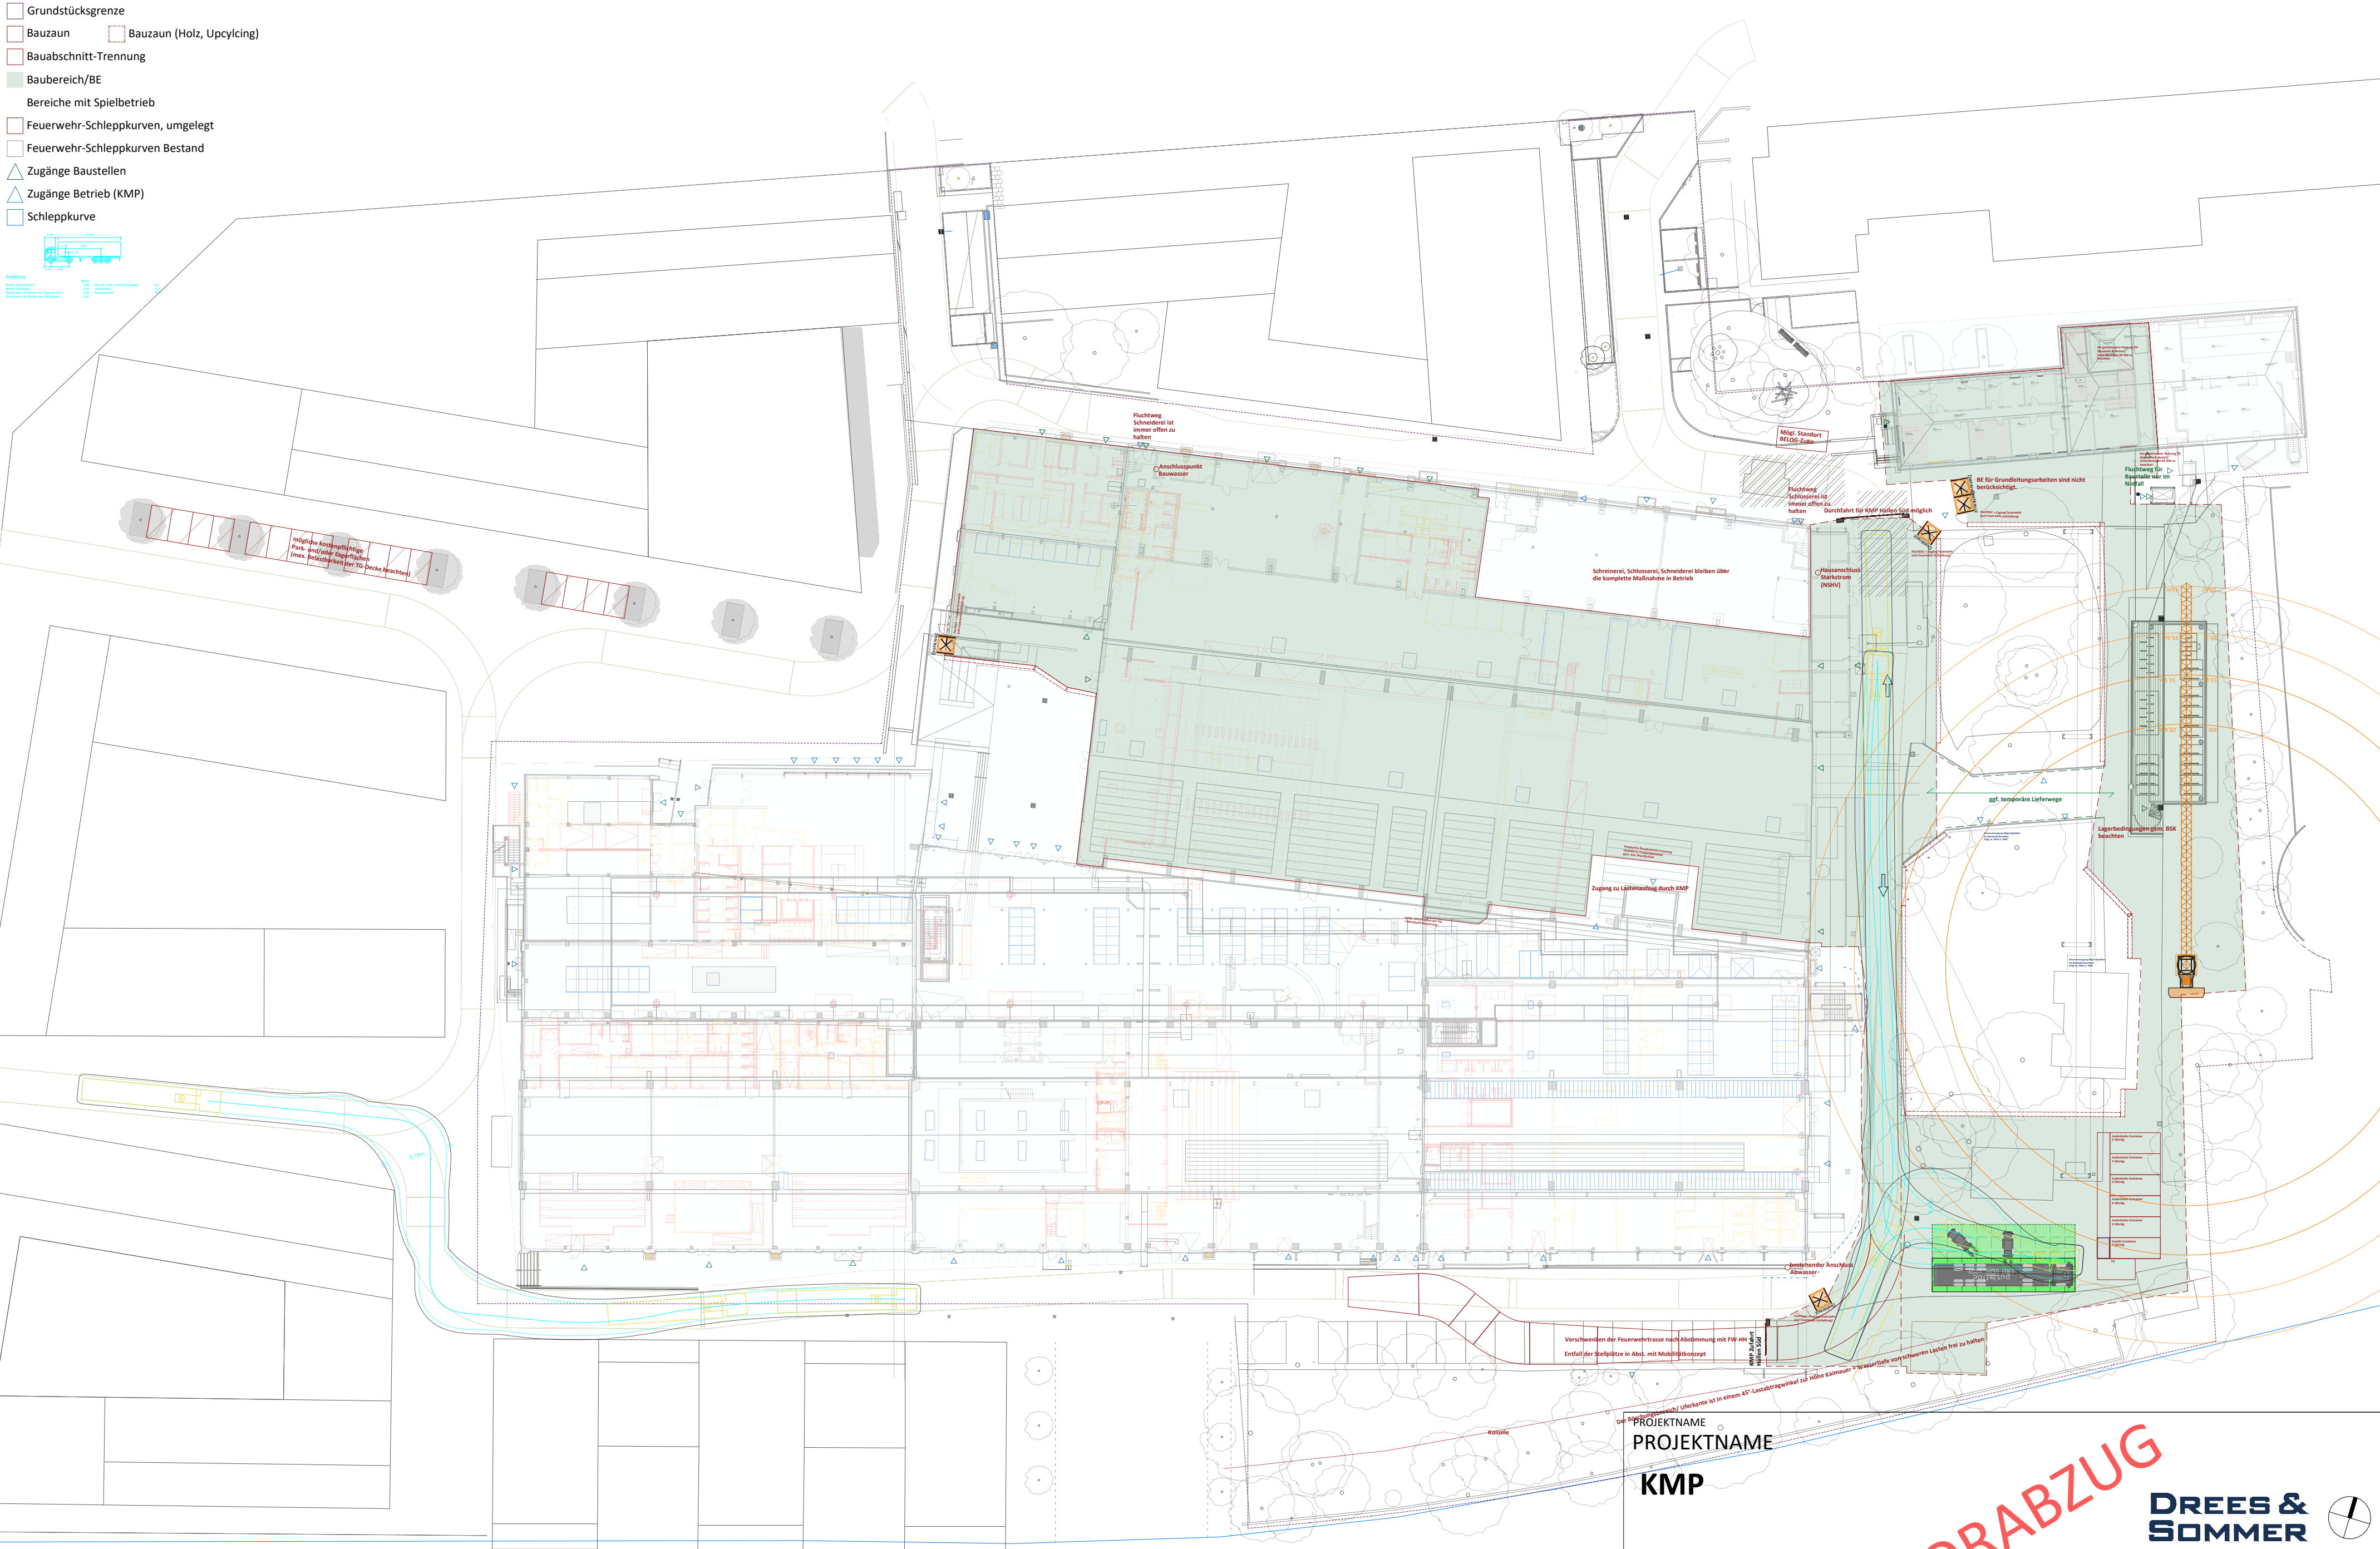

Kanal

PROJEKTNAME
PROJEKTNAME
KMP

PLANINHALT
PLANINHALT
Phase 2 - Zeitraum 1

PLANGRUNDLAGE: SAF/LV

VORABZUG

DREES & SOMMER



INDEX

MAßSTAB

FORMAT DIN A2

BEARBEITER voit

GEZEICHNET 18.05.2026