


- Grundstücksgrenze
- Bauzaun
- Bauabschnitt-Trennung
- Baubereich/BE
- Bereiche mit Spielbetrieb
- Feuerwehr-Schleppkurven, umgelegt
- Feuerwehr-Schleppkurven Bestand
- Zugänge Baustellen
- Zugänge Betrieb (KMP)
- Schleppkurve

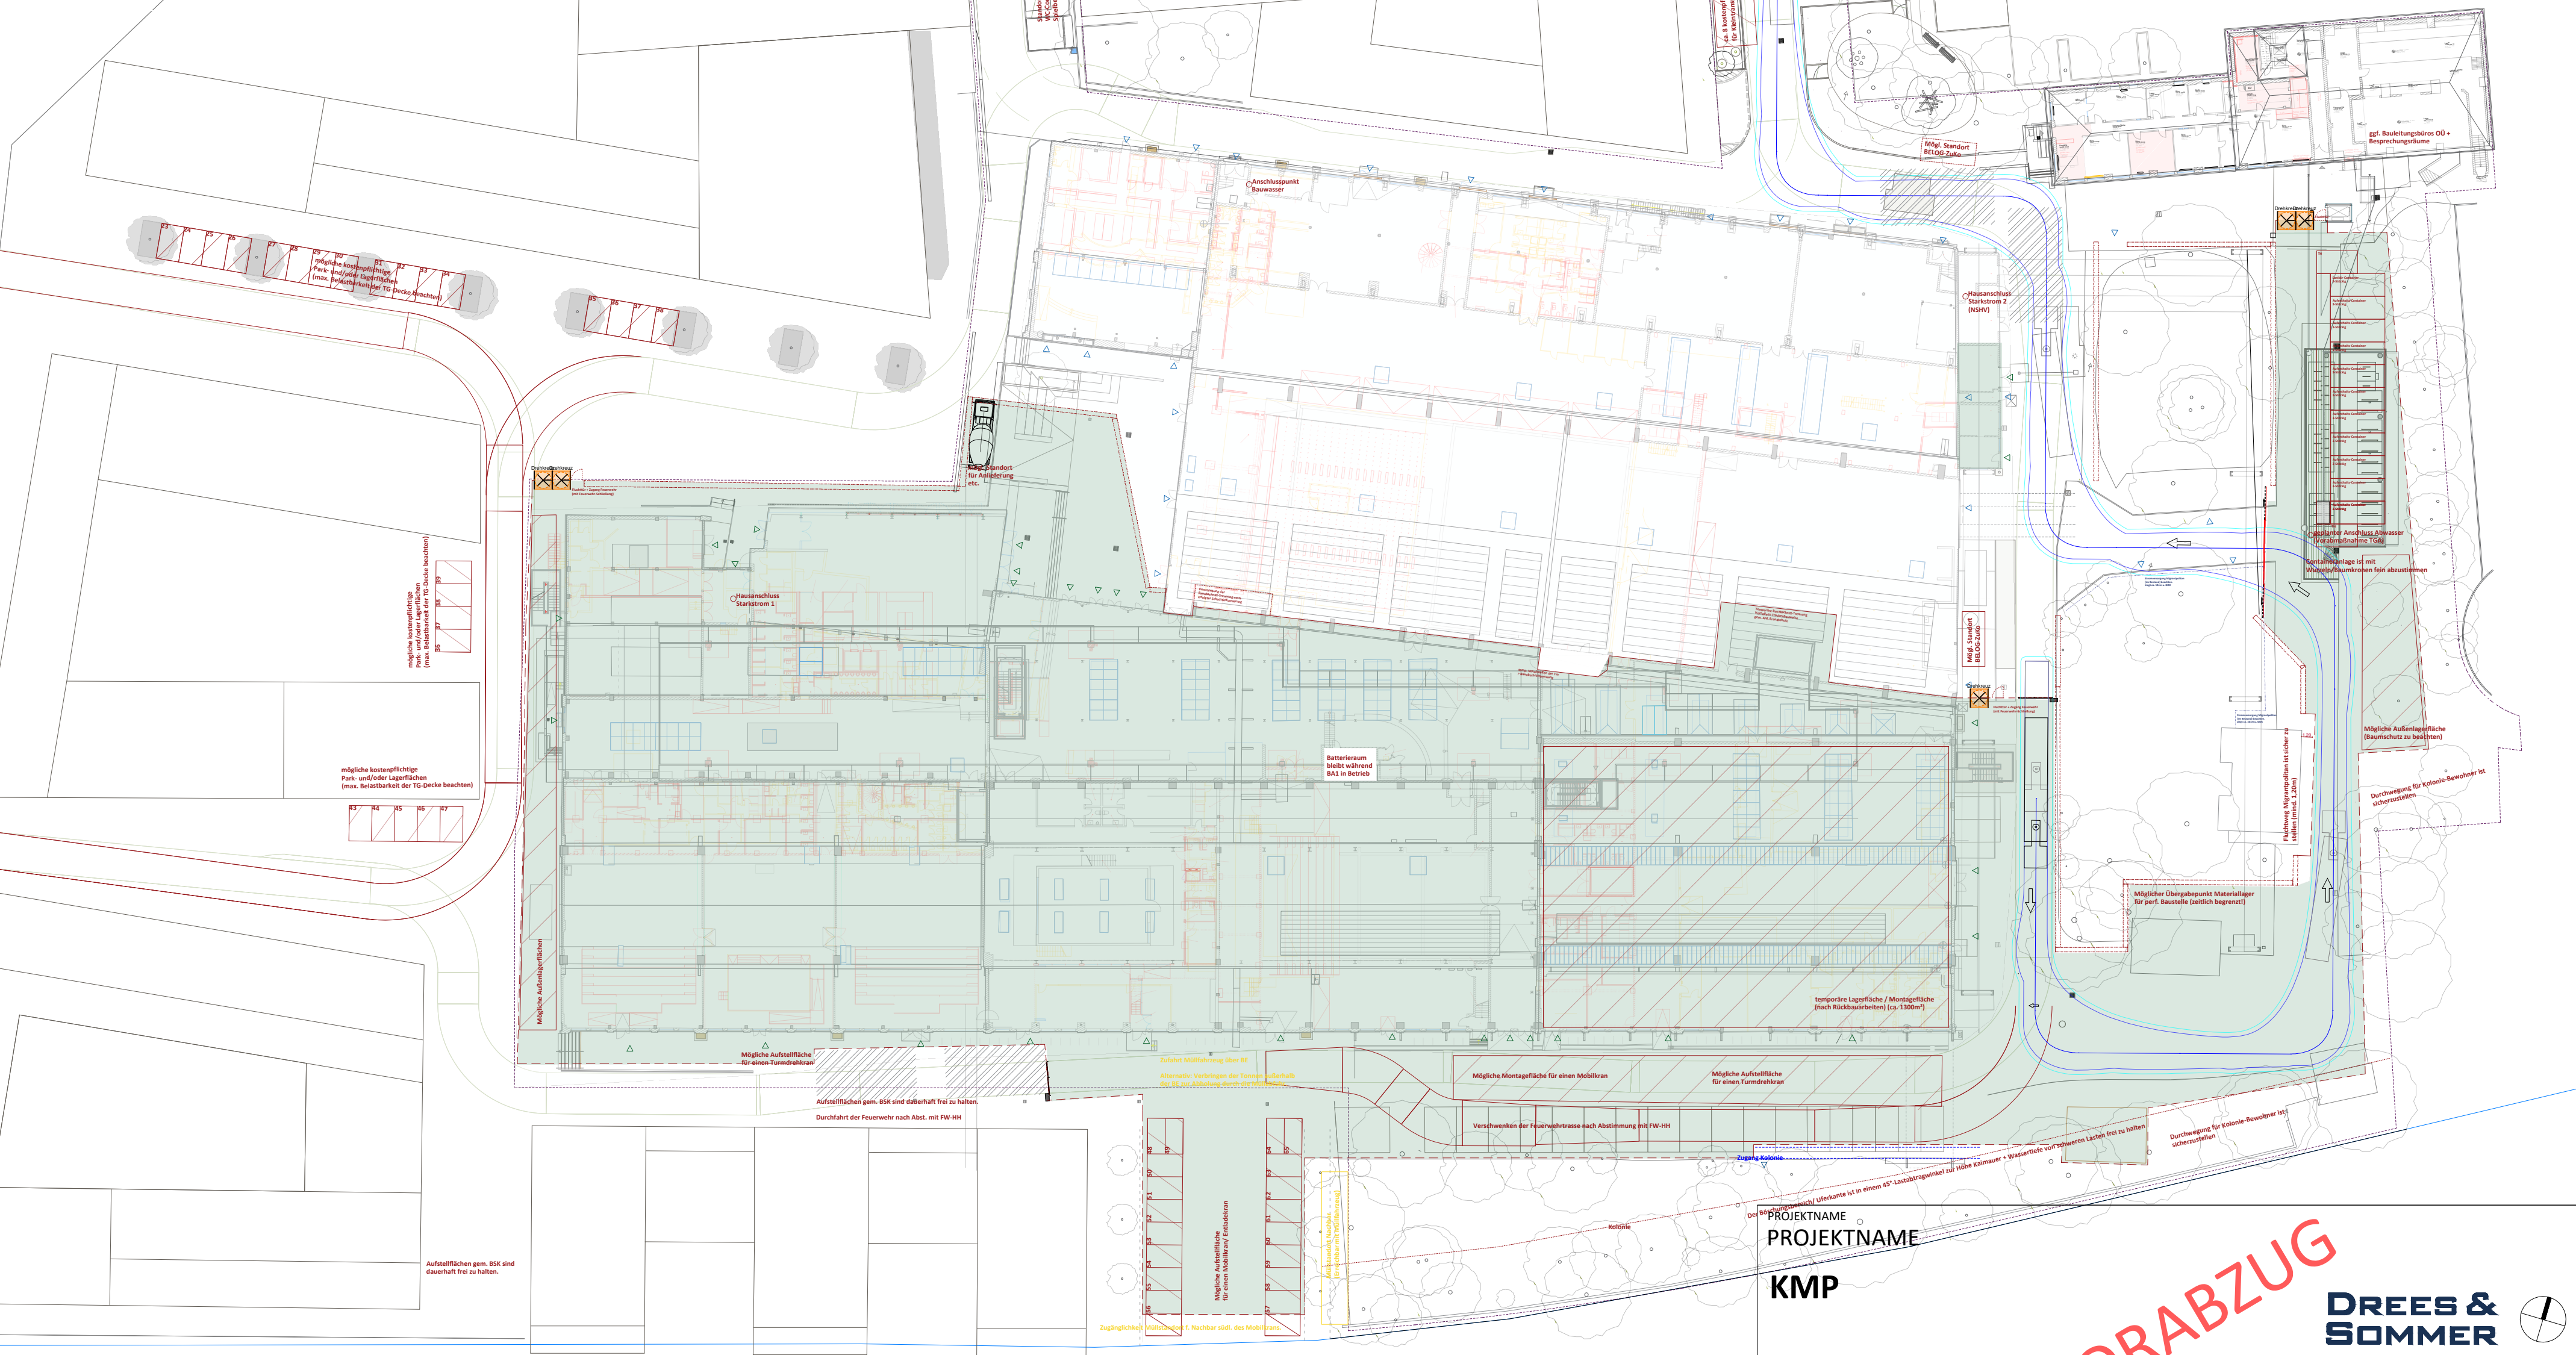

Kanal

PROJEKTNAME
KMP

PLANINHALT
Phase 1 - Zeitraum 1

PLANGRUNDLAGE: SAF/LV

VORABZUG

DREES & SOMMER

INDEX

MABSTAB

FORMAT DIN A2

BEARBEITER voIT

GEZEICHNET 03.06.2026