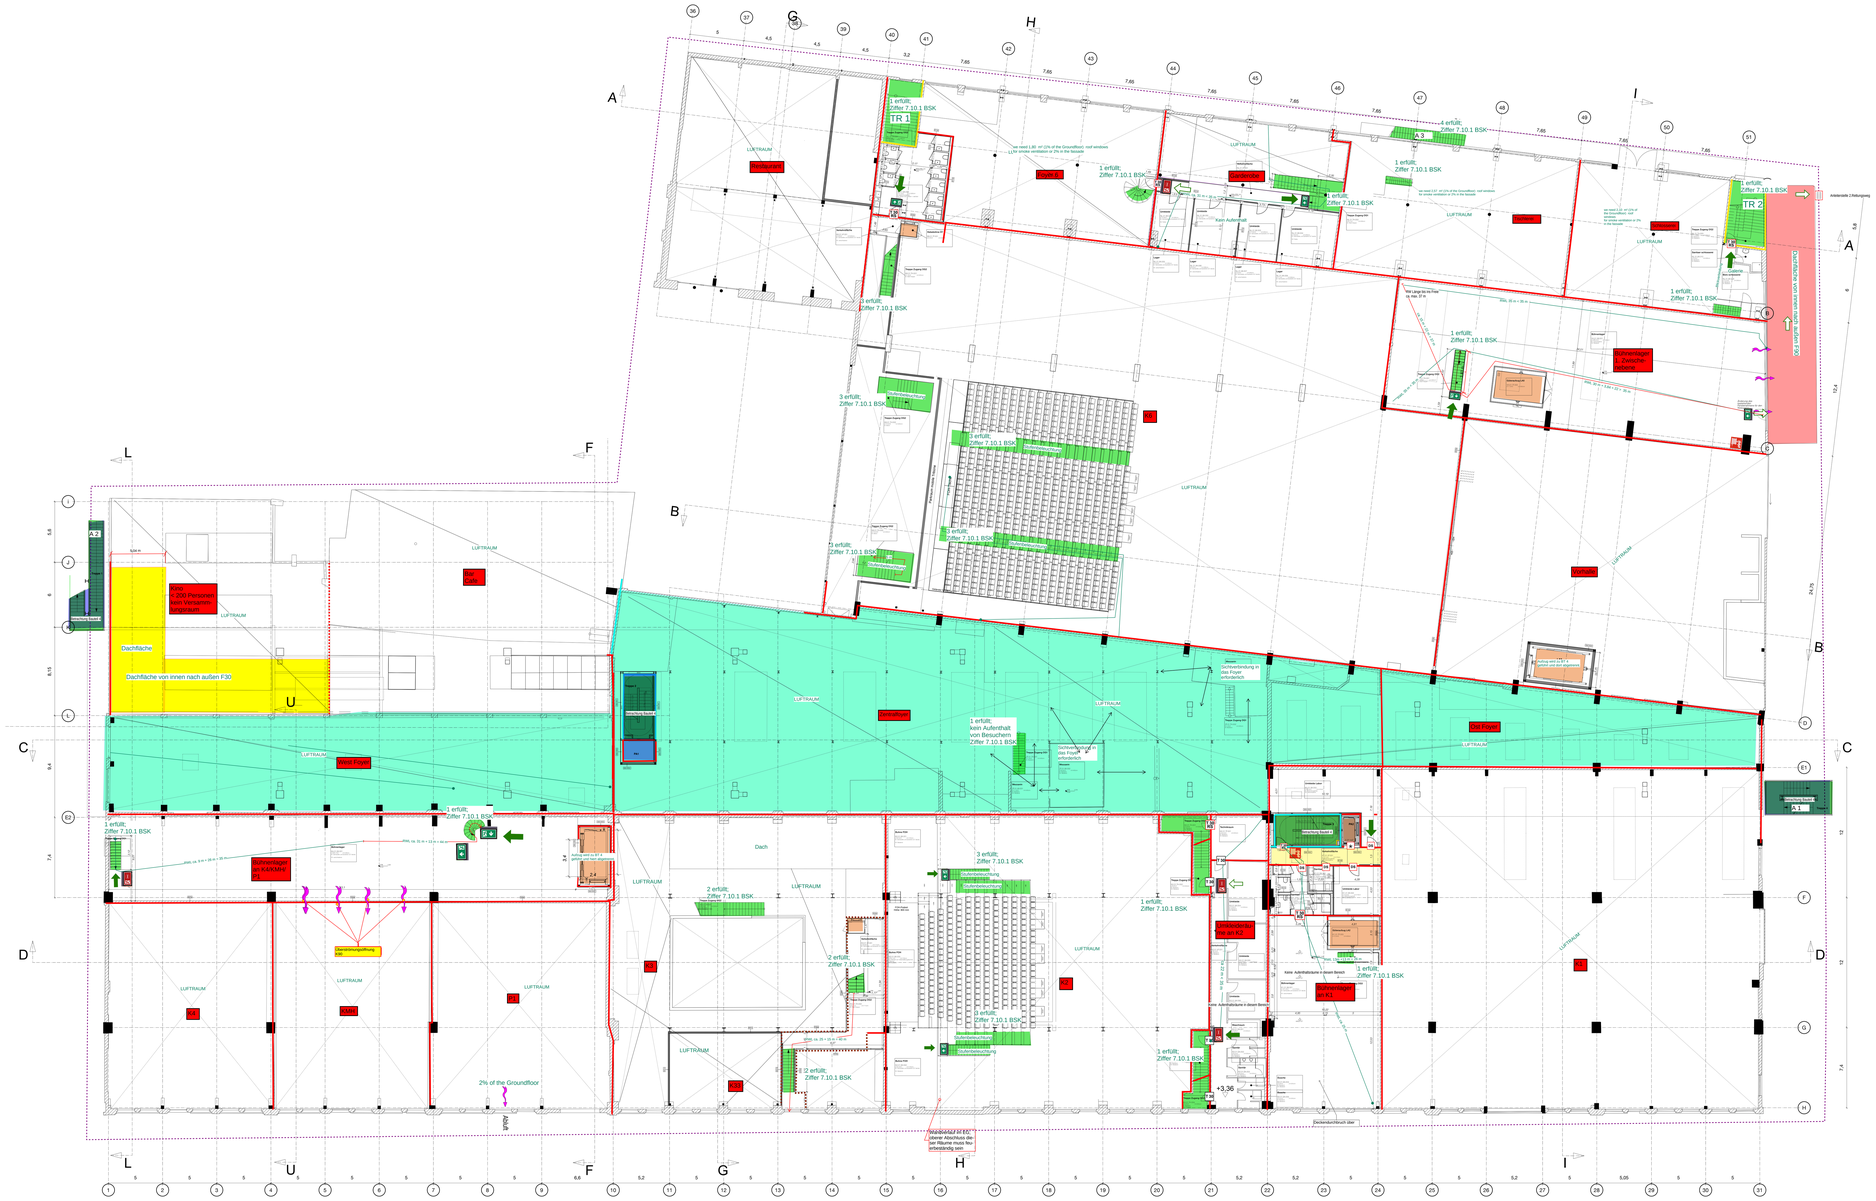
Dachfläche
Dachfläche von innen nach außen F30
Dach
Kein Aufenthalt
Kein Aufenthalt in der Nähe der Fenster
Notausstieg
Notausstieg ist EN
Steiner Abschluss der Räume muss feu erbeständig sein
Decken durchbruch über
Bühnenlager 1. Zwischen-ebene
Bühnenlager 2. Zwischen-ebene
Kulissenlager
Kulissenlager neu an K2
