
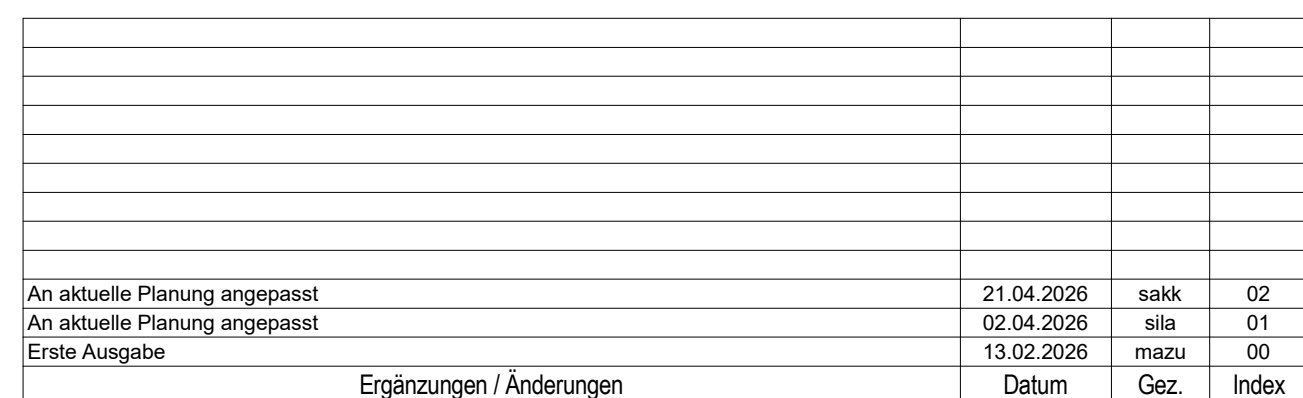


[illegible]

Fachplaner **sbp** schleich bergersmann partner, stp se
 lebende Ingenieure im Bauwesen
 Schwalbstrasse 43
 70197 Stuttgart

+49 (711) 648 71-0 T
 www.sbp.de

Maßstab 1:100	KMP	B04	TWP	TWP	4	PO	EG	X	402	02	V
	Projekt	Bauteil	Verfasser	Gewerk	LPH	Planart	Inhalt	Ausschnitt	Plannr.	Index	Status

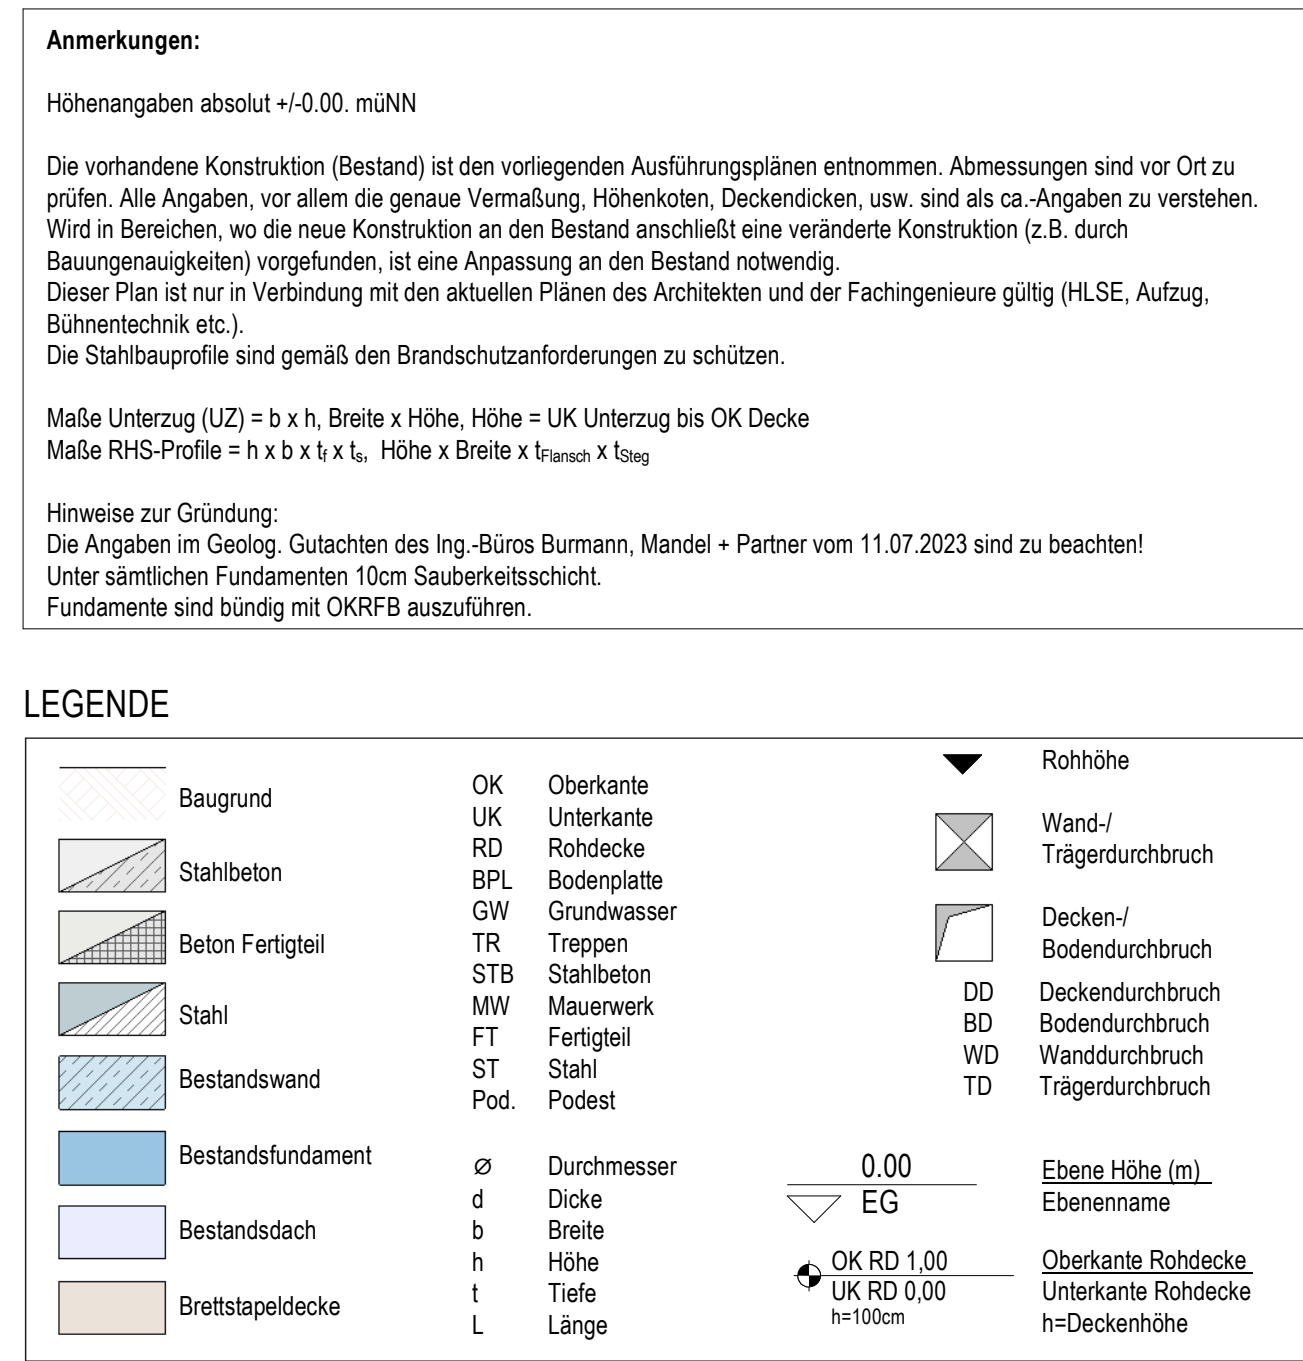

Positionsplan M 1 : 100
B04 - Decke über EG