



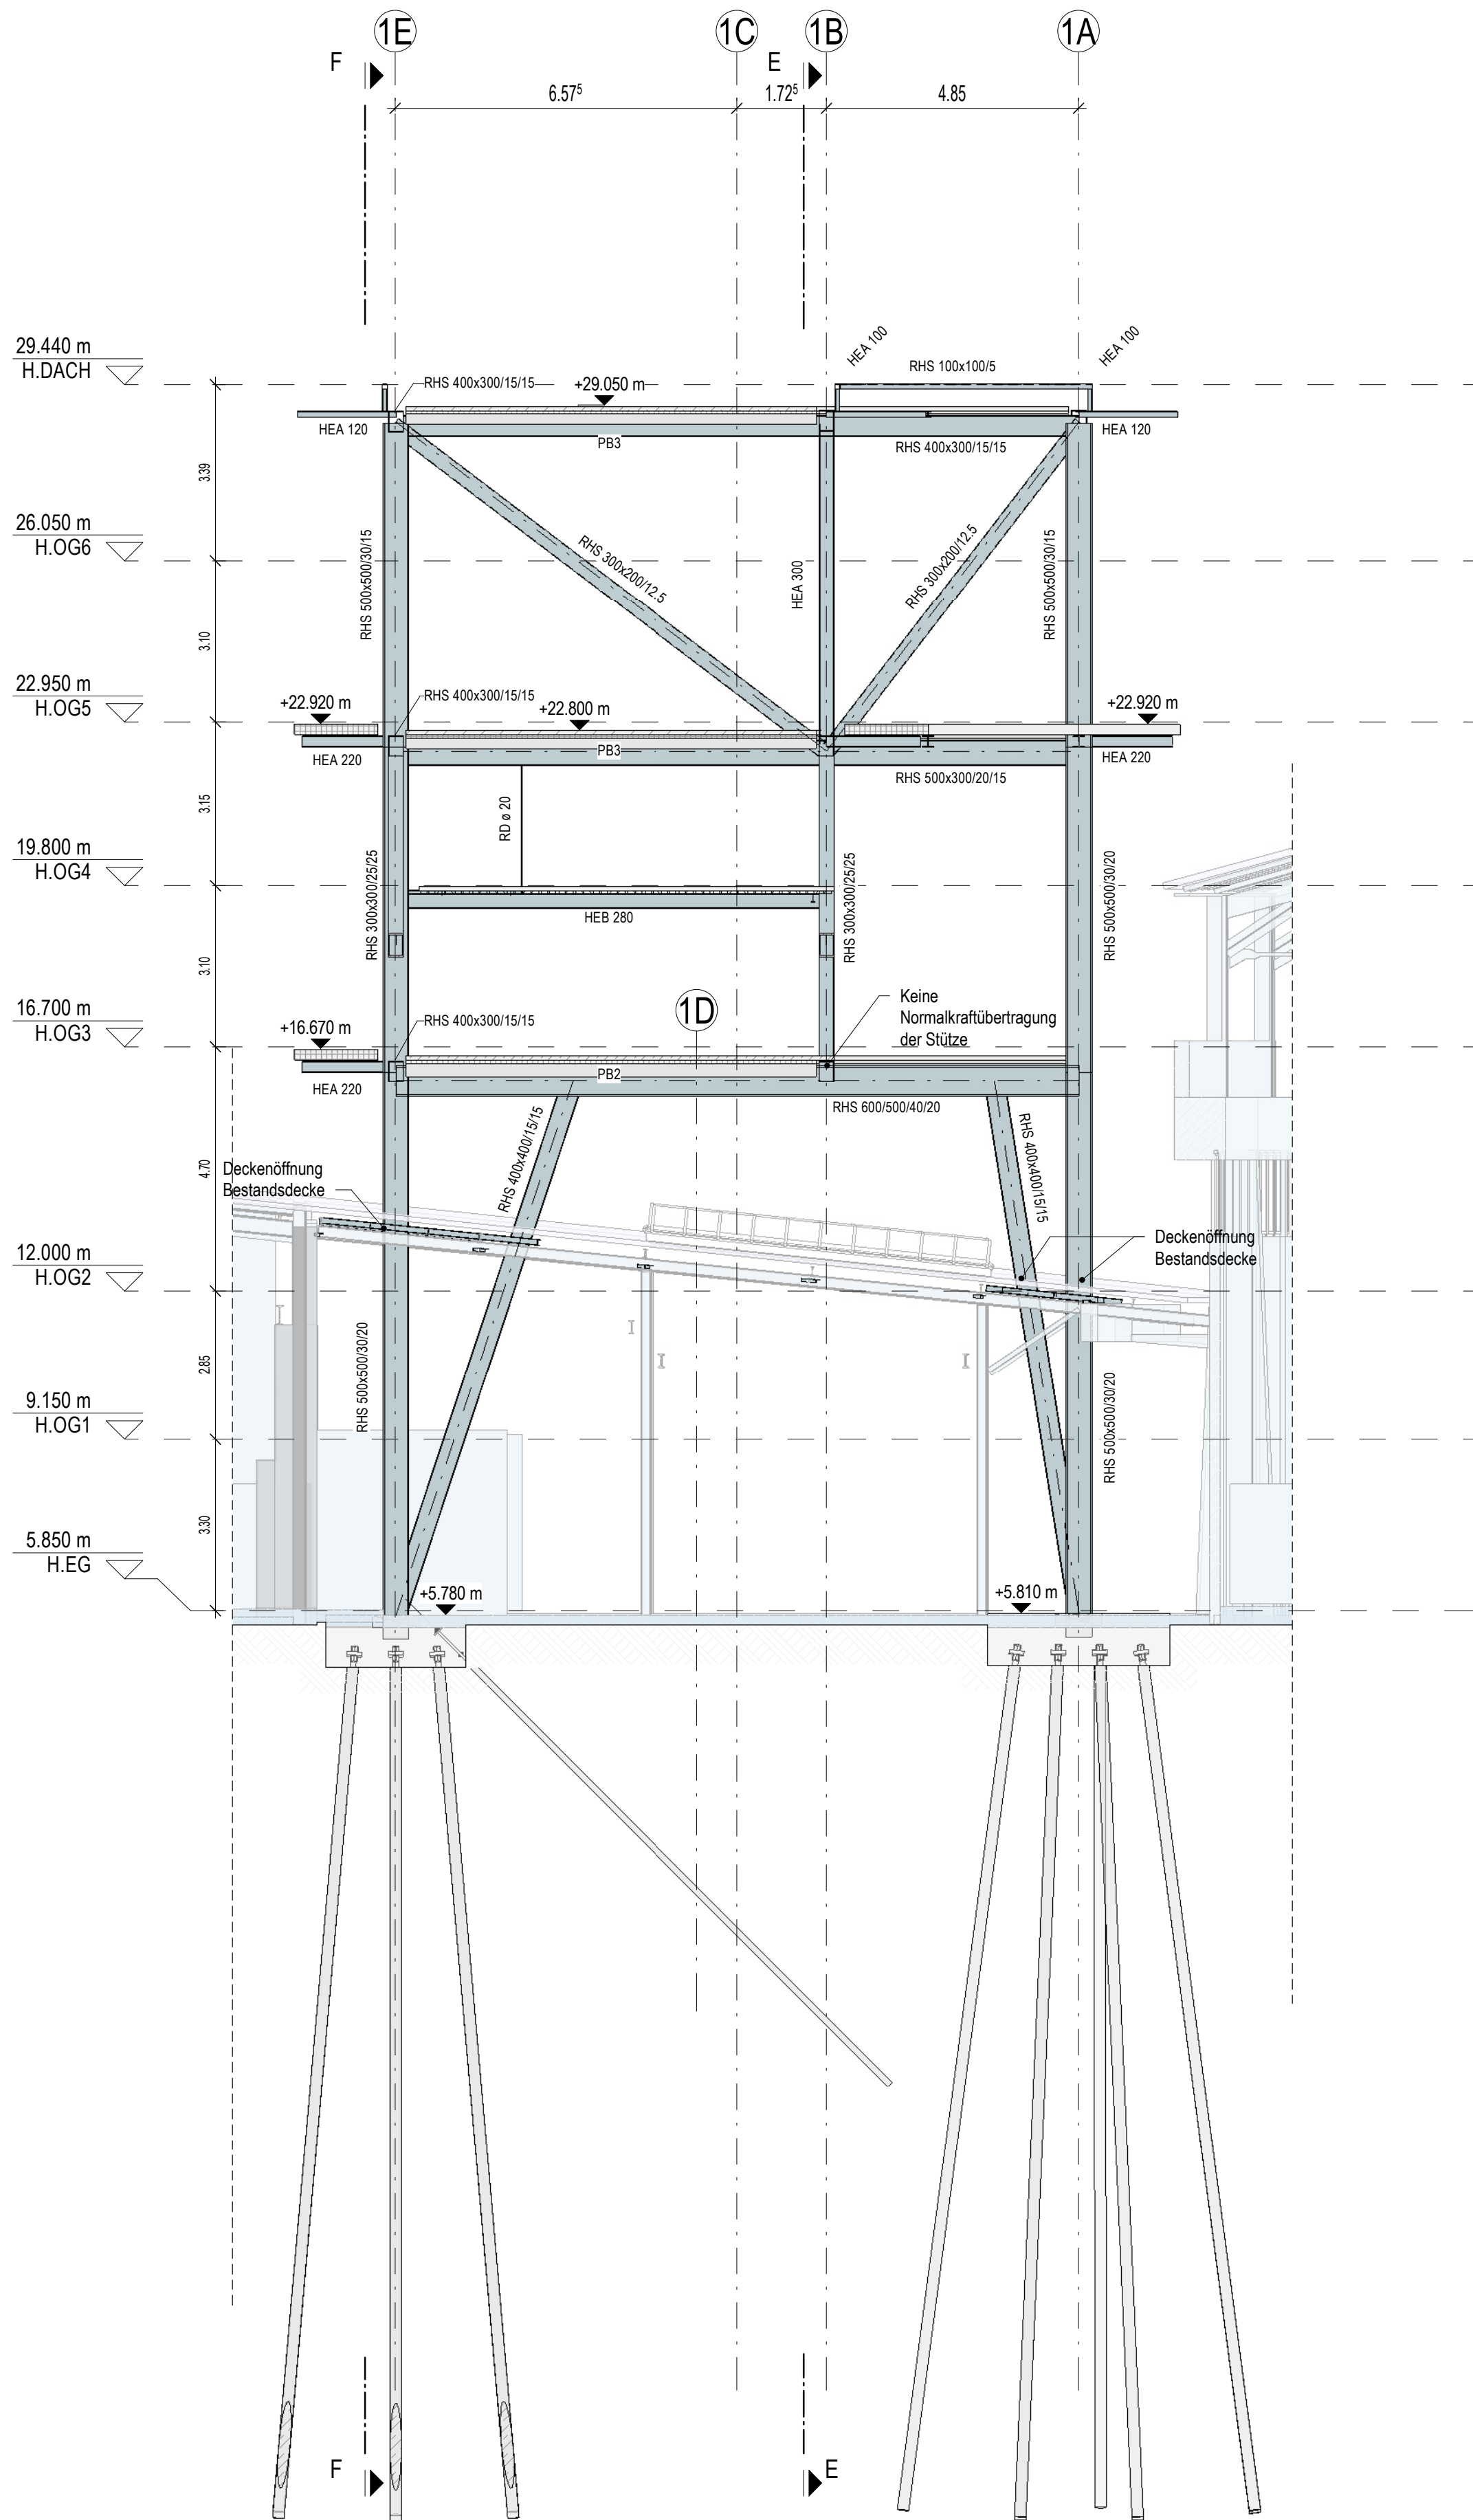

Schnitt C
Raster 116

M 1 : 100

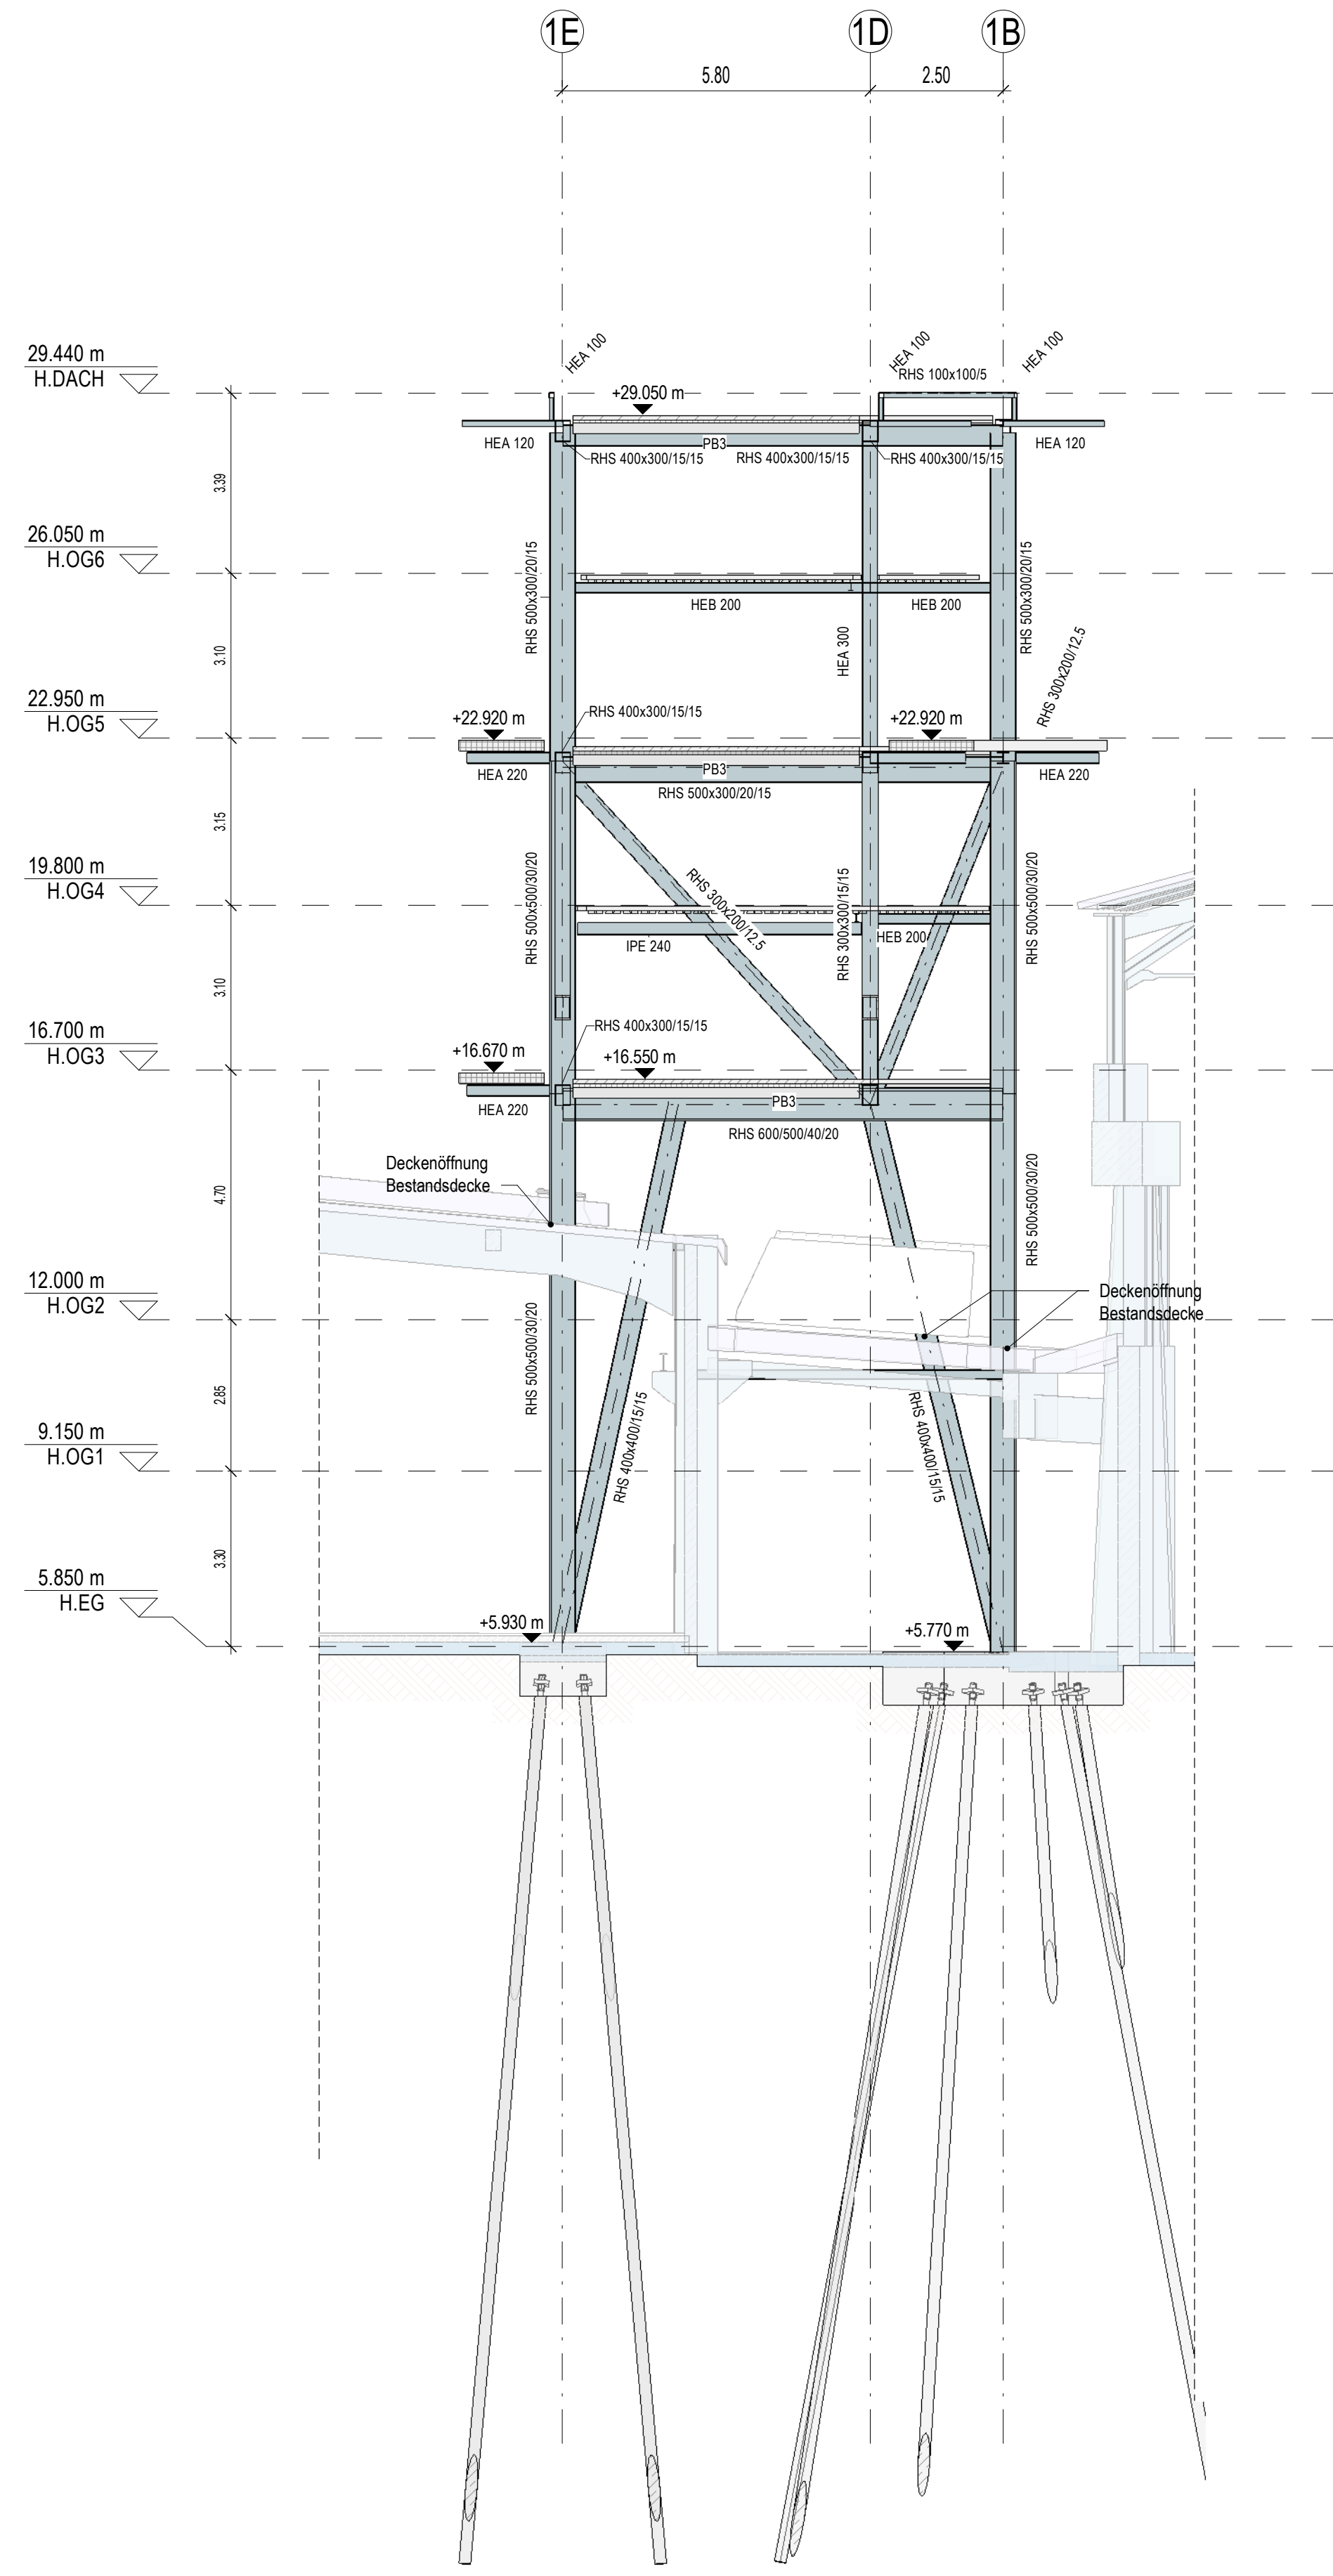

Schnitt D
Raster 124

M 1 : 100

Anmerkungen:

Höhenangaben absolut +/0.00. müNN

Die vorhandene Konstruktion (Bestand) ist den vorliegenden Ausführungsplänen entnommen. Abmessungen sind vor Ort zu prüfen. Alle Angaben, vor allem die genaue Vermaßung, Höhenkoten, Deckendicken, usw. sind als ca.-Angaben zu verstehen. Wird in Bereichen, wo die neue Konstruktion an den Bestand anschließt eine veränderte Konstruktion (z.B. durch Bauungenaugkeiten) vorgefunden, ist eine Anpassung an den Bestand notwendig. Dieser Plan ist nur in Verbindung mit den aktuellen Plänen des Architekten und der Fachingenieure gültig (HLSE, Aufzug, Bühnentechnik etc.). Die Stahlbauprofile sind gemäß den Brandschutzanforderungen zu schützen.


Maße Unterzug (UZ) = b x h, Breite x Höhe, Höhe = UK Unterzug bis OK Decke
Maße RHS-Profil = h x b x t_{fl} x t_{fb}, Höhe x Breite x t_{fl} Flanke x t_{fb} Web

Hinweise zur Gründung:
Die Angaben im Geolog. Gutachten des Ing.-Büros Burmann, Mandel + Partner vom 11.07.2023 sind zu beachten!
Unter sämtlichen Fundamenten 10cm Sauberkeitsschicht.
Fundamente sind bündig mit OKRFB auszuführen.

LEGENDE			
	Baugrund		Oberkante
	Stahlbeton		Unterkante
	Beton Fertigteil		Rohdecke
	Stahl		Bodenplatte
	Bestandswand		Grundwasser
	Bestandsfundament		Treppen
	Bestandsdach		Stahlbeton
	Brettstapeldecke		Mauerwerk
			Fertigteil
			Stahl
			Podest
			Durchmesser
			Dicke
			Breite
			Höhe
			Tiefe
			Länge
			Ebene Höhe (m)
			Ebenennamen
			Oberkante Rohdecke
			Unterseite Rohdecke
			h=Deckenhöhe

An aktuelle Planung angepasst	21.04.2026	sakk	02
An aktuelle Planung angepasst	02.04.2026	sila	01
Erste Ausgabe	13.02.2026	mazu	00
Ergänzungen / Änderungen	Datum	Gez.	Index

Projekt-Nr.	Projekt
04490	Kampnagel Sanierung und Erweiterung

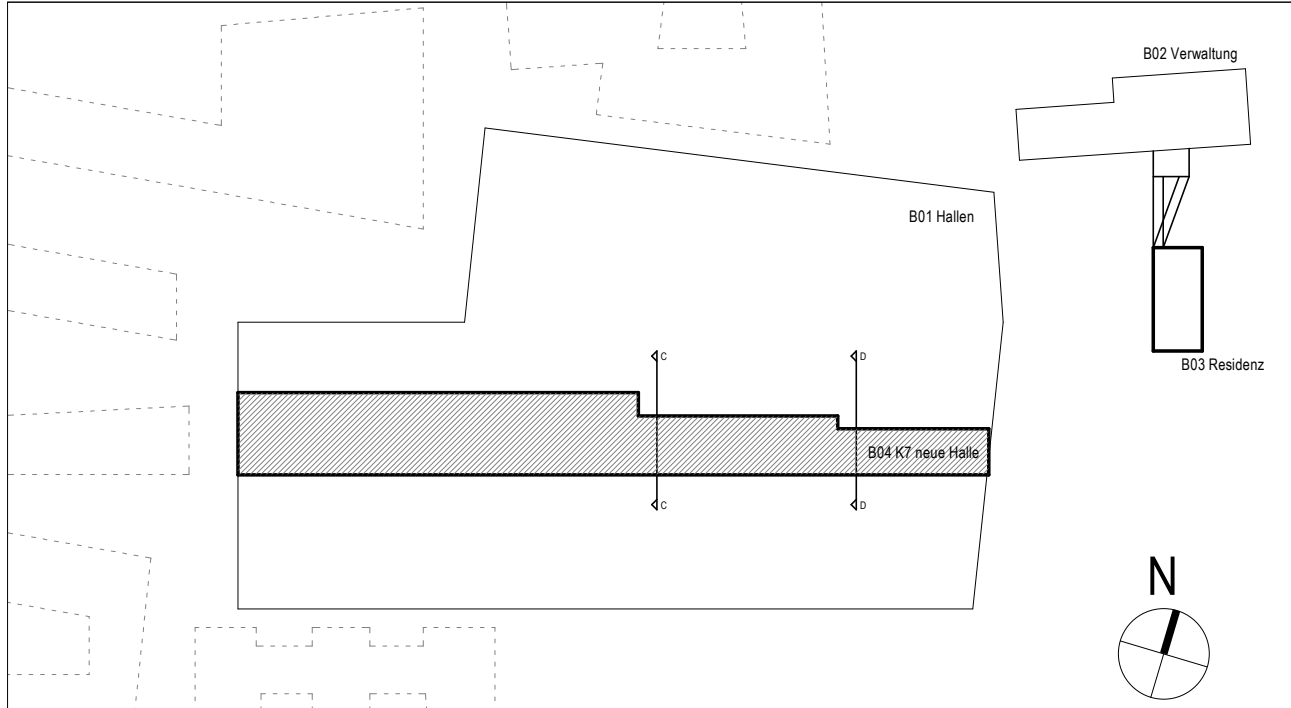

Auftraggeber	Sprinkenhof GmbH Burchardstraße 8 D-20095 Hamburg	+49 (0)40 339 54-0 https://www.sprinkenhof.de
Projekt	Kampnagel (KMP) Generalsanierung Jarrestr. 20, 22303 Hamburg	
Architekt	Lacaton&Vassal architects 80 Rue de Paris F-93100 Montreuil	+33 (0)1 41 50 66 76 www.lacatonvassal.com
Fachplaner	sbp schölch bergemann partner	schlaich bergemann partner, sbp se Beratende Ingenieure im Bauwesen Schwabstraße 43 70197 Stuttgart +49 (711) 648 71-0 T www.sbp.de

Verwendete Plangrundlage	Leistungsphase
Format A1	Genehmigungsplanung
Gez./bearbeitet/ geprüft koop / mazu / grotz	Planbezeichnung
Erstellungsdatum 20.09.2024	B04 - Schnitt C, D
Indexdatum 21.04.2026	
Maßstab 1:100	
KMP B04 TWP TWP 4 SC CC X 452 02 V	
Projekt	Bauteil
Verfasser	Gewerk
LPH	Planart
Inhalt	Ausschnitt
Plannr.	Index
Status	