



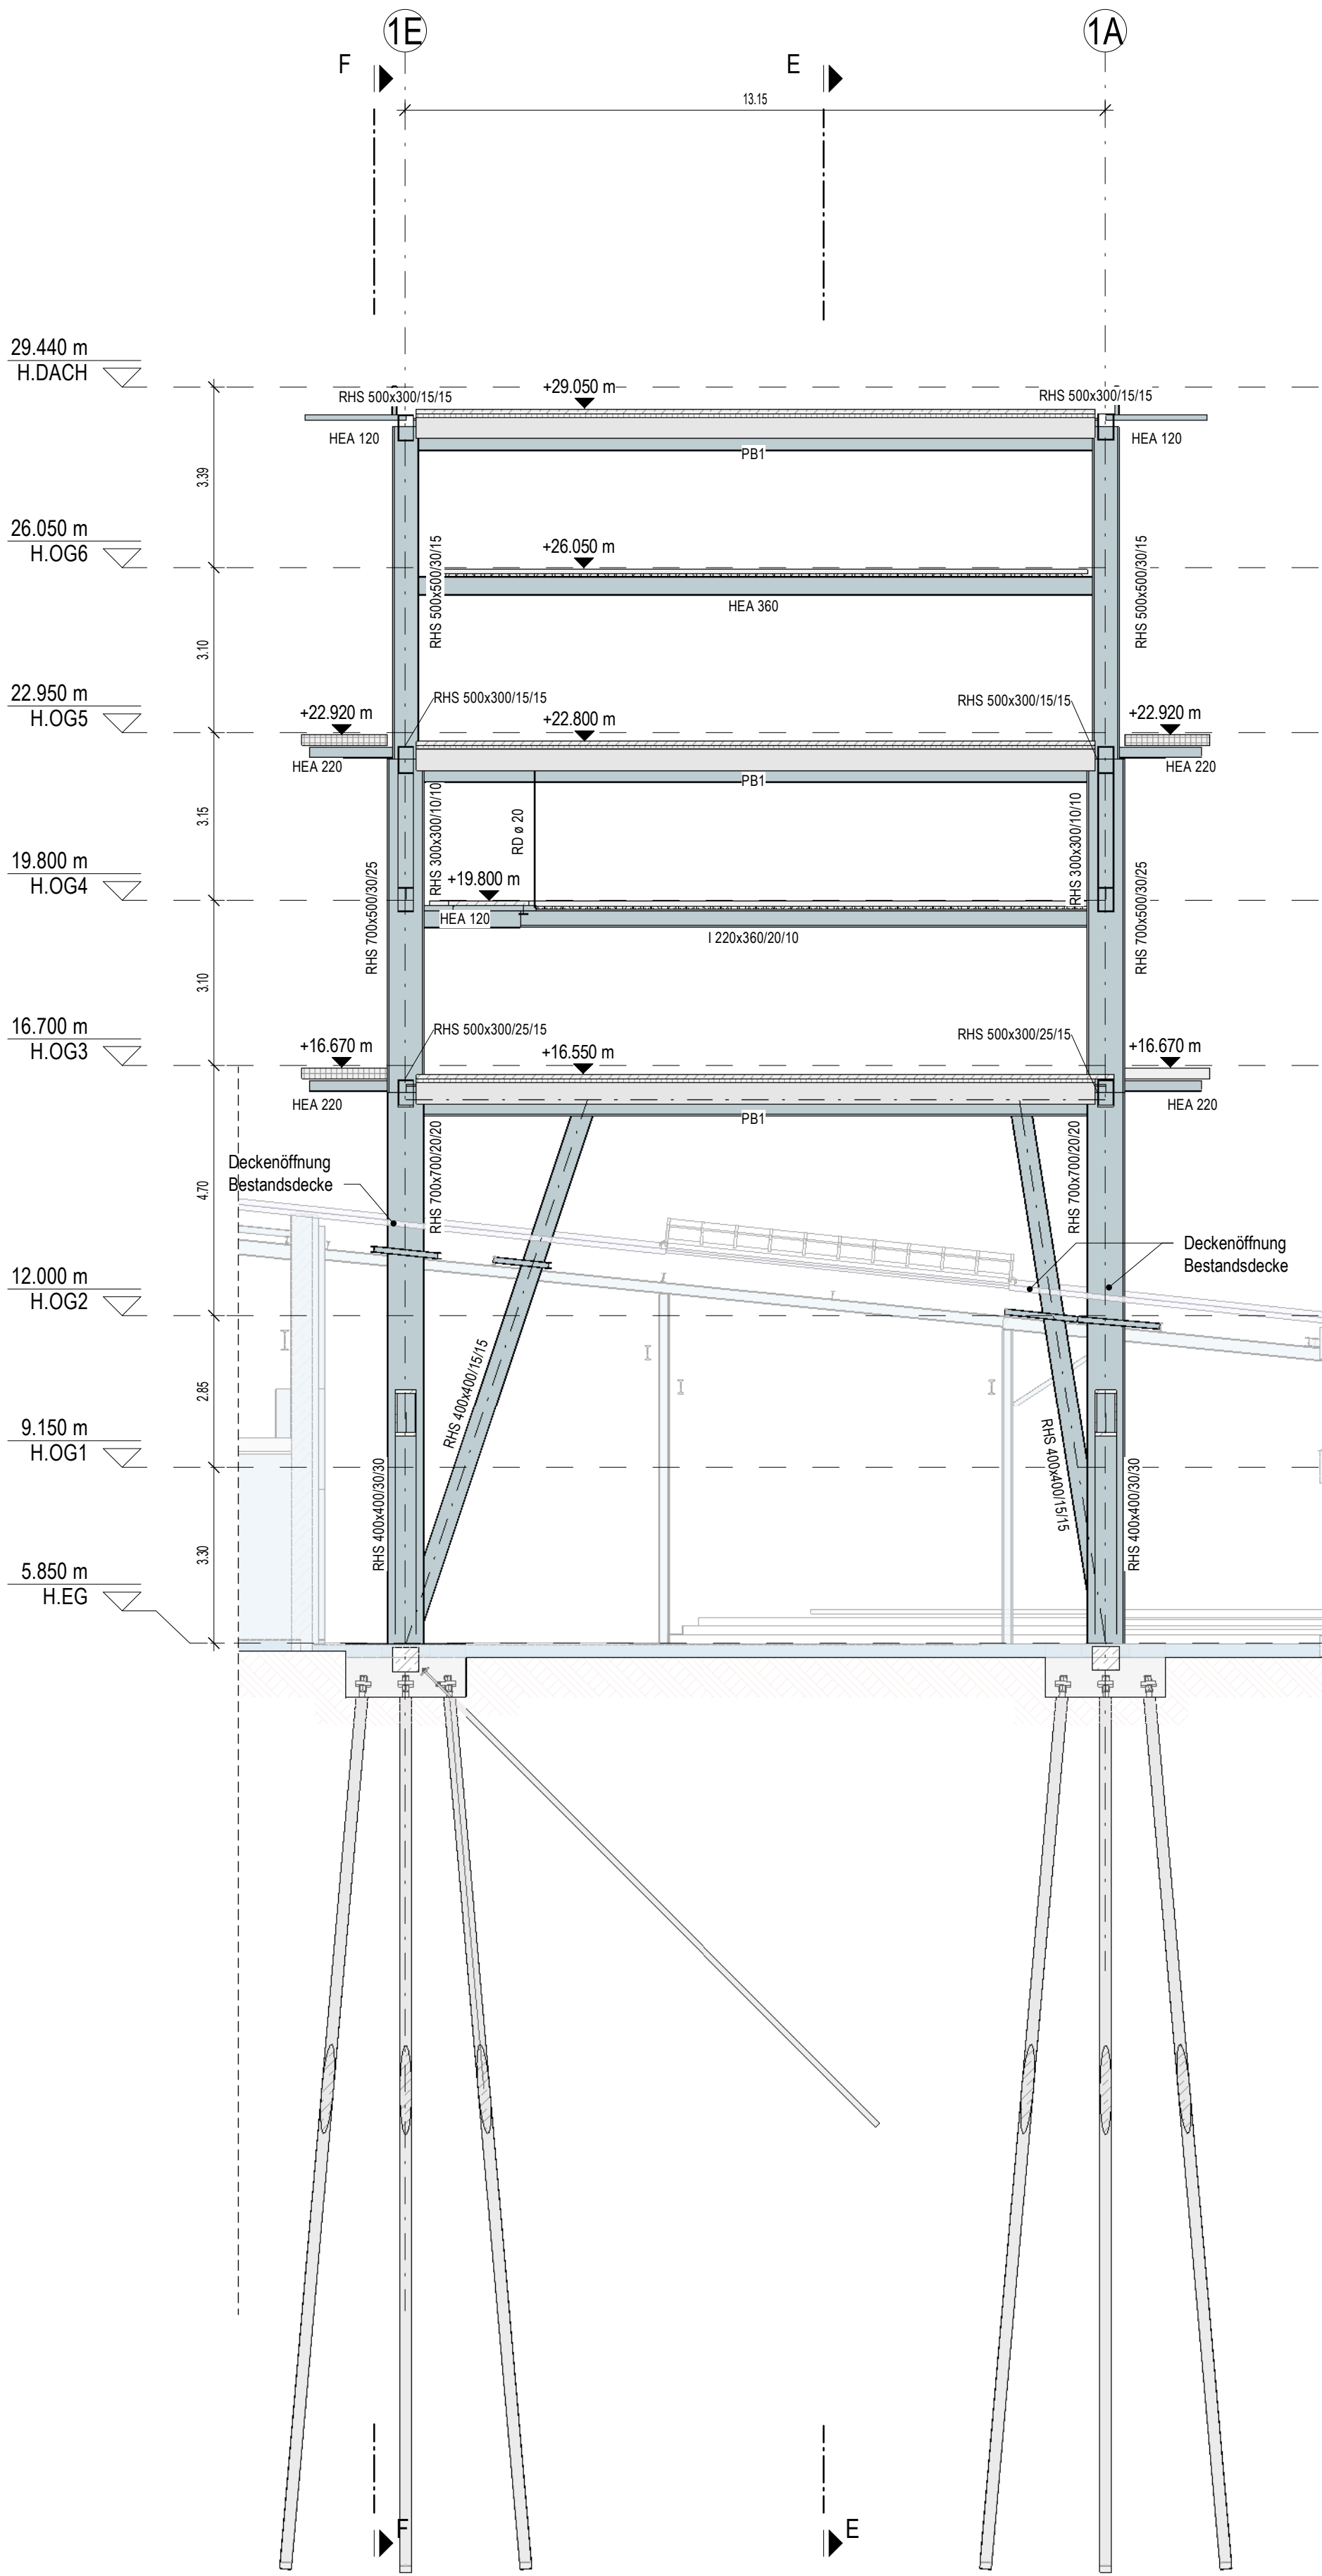

Schnitt B1 M 1 : 100
Raster 108

Schnitt C1 M 1 : 100
Raster 116

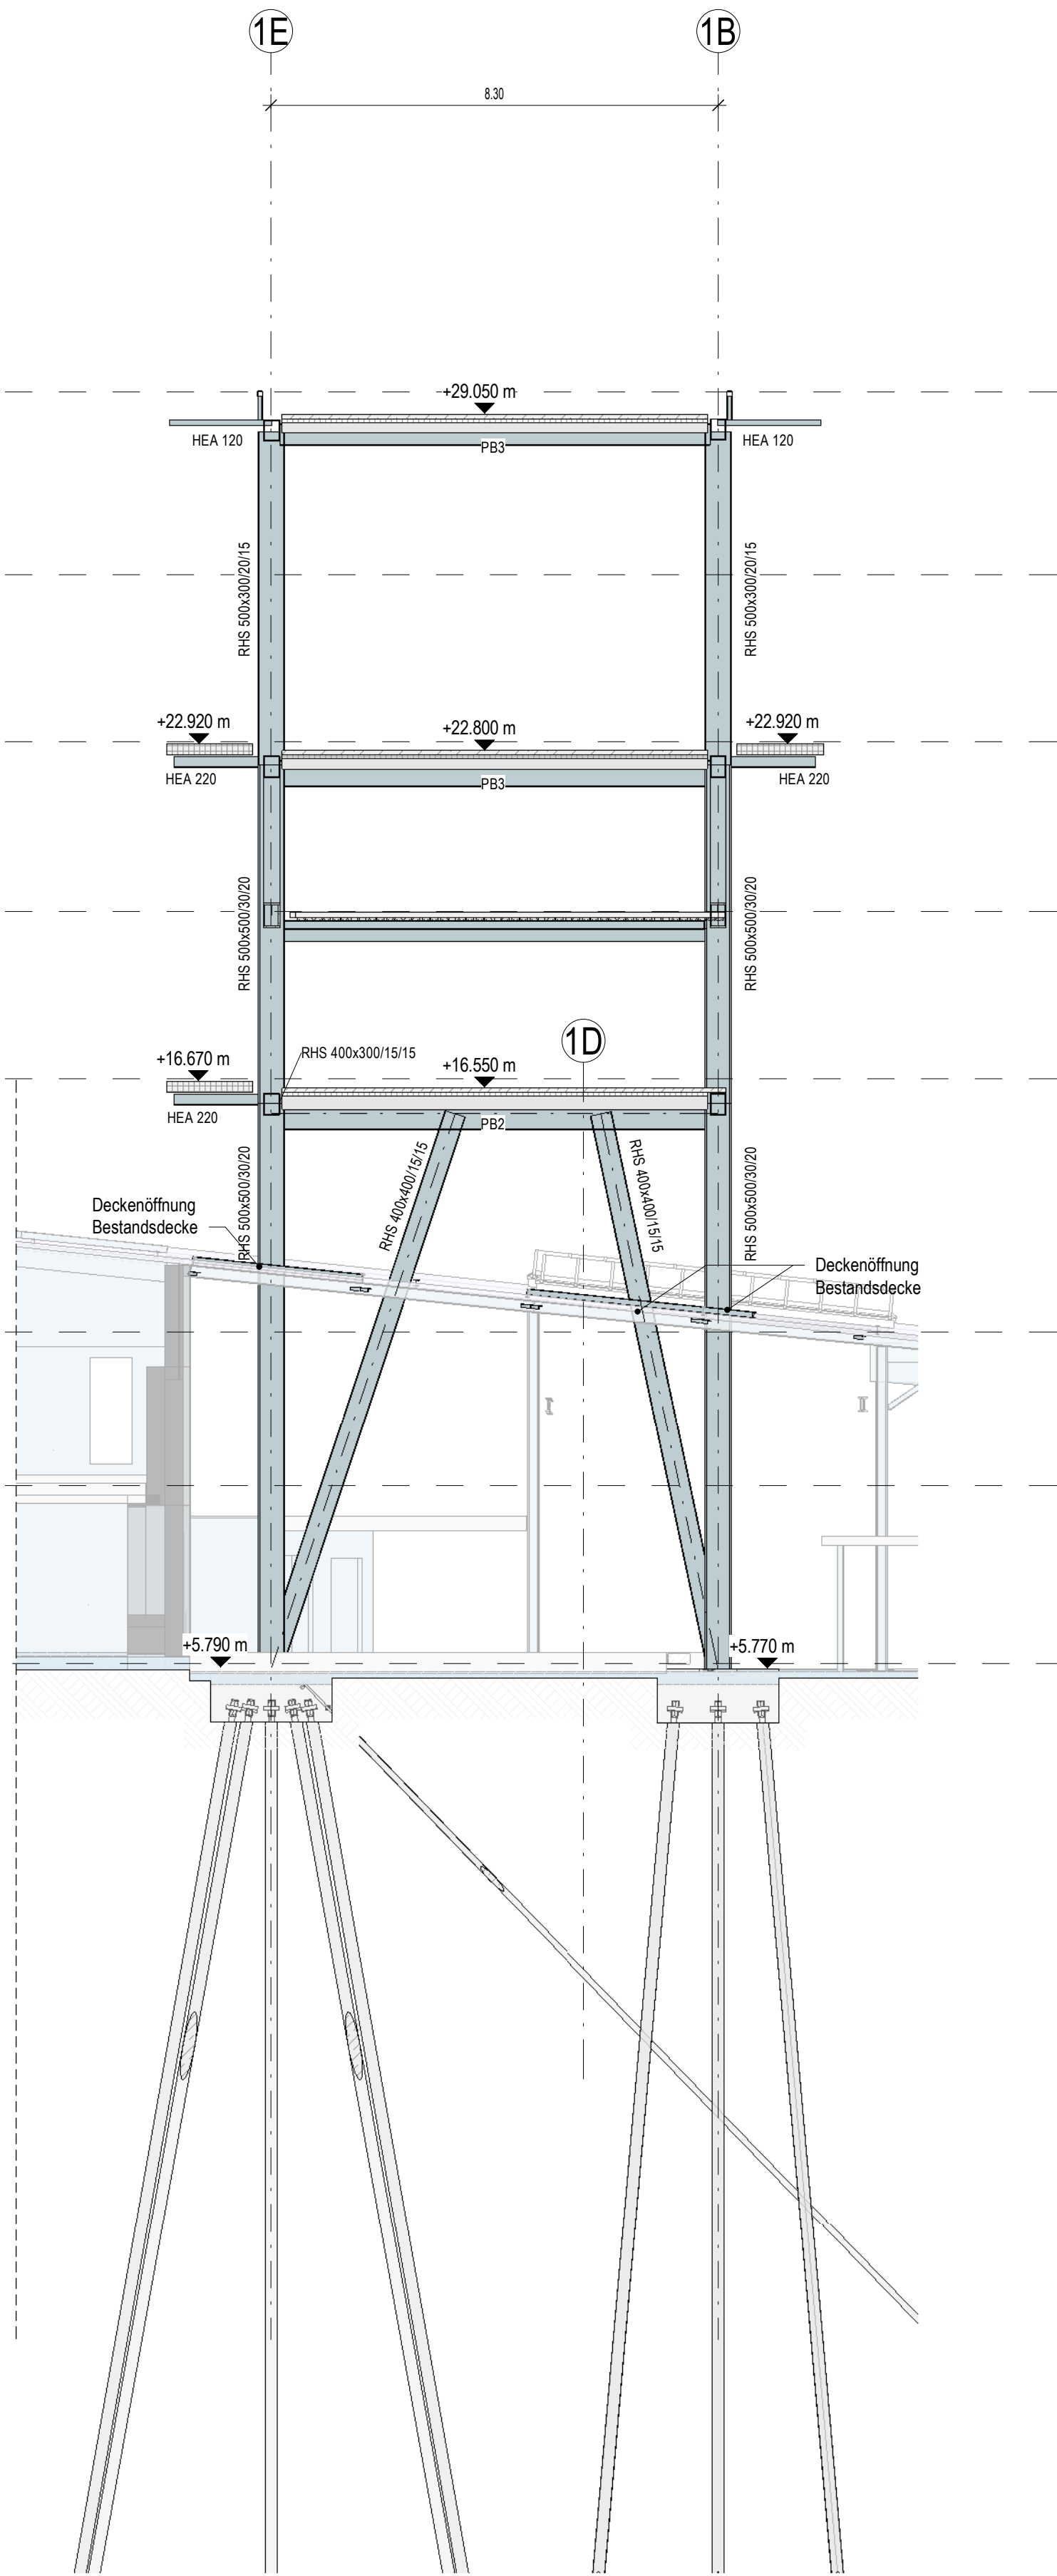

Anmerkungen:

Höhenangaben absolut +/0.00. müNN

Die vorhandene Konstruktion (Bestand) ist den vorliegenden Ausführungsplänen entnommen. Abmessungen sind vor Ort zu prüfen. Alle Angaben, vor allem die genaue Vermaßung, Höhenkoten, Deckendicken, usw. sind als ca.-Angaben zu verstehen. Wird in Bereichen, wo die neue Konstruktion an den Bestand anschließt eine veränderte Konstruktion (z.B. durch Bauungenaugkeiten) vorgefunden, ist eine Anpassung an den Bestand notwendig. Dieser Plan ist nur in Verbindung mit den aktuellen Plänen des Architekten und der Fachingenieure gültig (HLSE, Aufzug, Bühnentechnik etc.). Die Stahlbauprofile sind gemäß den Brandschutzanforderungen zu schützen.


Maße Unterzug (UZ) = b x h, Breite x Höhe, Höhe = UK Unterzug bis OK Decke
Maße RHS-Profil = h x b x t_{fl} x t_{web}, Höhe x Breite x t_{fl} Flanke x t_{web} Web

Hinweise zur Gründung:
Die Angaben im Geolog. Gutachten des Ing.-Büros Burmann, Mandel + Partner vom 11.07.2023 sind zu beachten!
Unter sämtlichen Fundamenten 10cm Sauberkeitsschicht.
Fundamente sind bündig mit OKRFB auszuführen.

LEGENDE			
	Baugrund		OK Oberkante
	Stahlbeton		UK Unterkante
	Beton Fertigteil		RD Rohdecke
	Stahl		BPL Bodenplatte
	Bestandswand		GW Grundwasser
	Bestandsfundament		TR Treppen
	Bestandsdach		STB Stahlbeton
	Brettstapeldecke		MW Mauerwerk
			FT Fertigteil
			ST Stahl
			Pod. Podest
			Durchmesser
			d Dicke
			b Breite
			h Höhe
			t Tiefe
			L Länge
			0.00 Ebene Höhe (m)
			EG Ebenenname
			OK RD 1.00 Oberkante Rohdecke
			UK RD 0.00 Unterkante Rohdecke
			h=100cm h=Deckenhöhe

An aktuelle Planung angepasst	21.04.2026	sakk	02
An aktuelle Planung angepasst	02.04.2026	sila	01
Erste Ausgabe	13.02.2026	mazu	00
Ergänzungen / Änderungen	Datum	Gez.	Index

Projekt-Nr.	Projekt
04490	Kampnagel Sanierung und Erweiterung

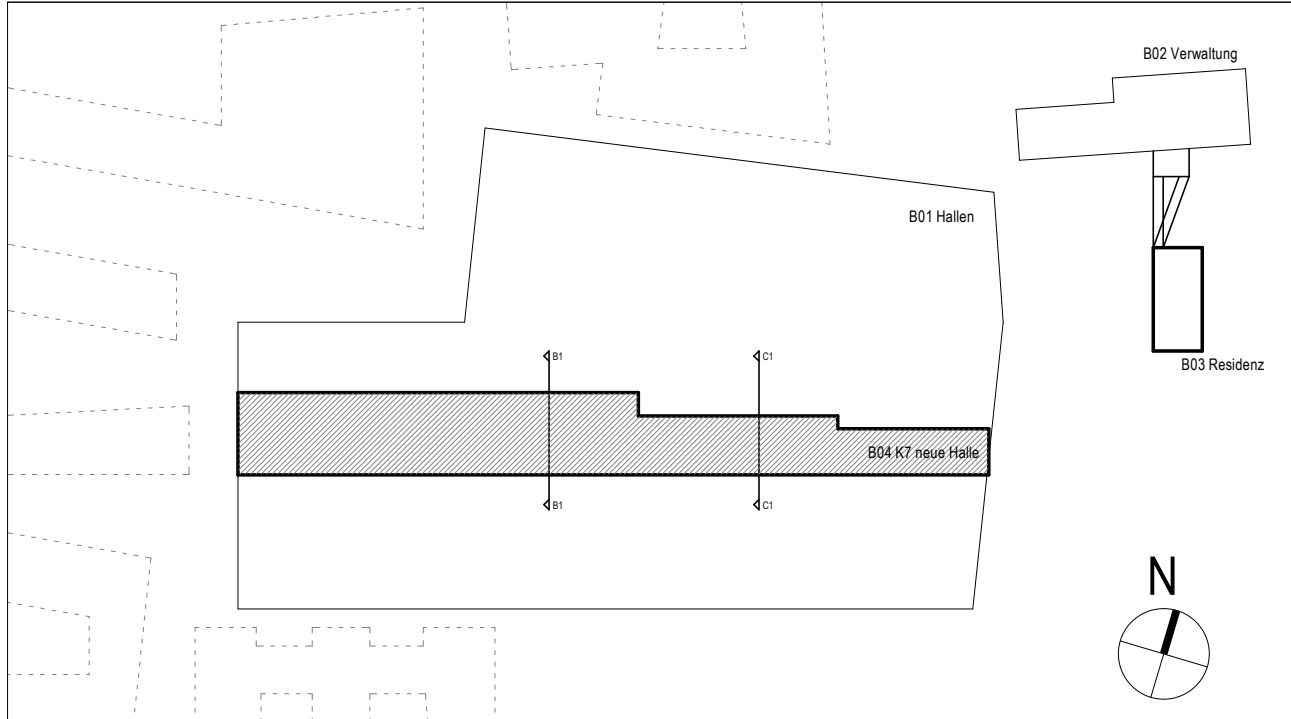

Auftraggeber	Sprinkenhof GmbH Burchardstraße 8 D-20095 Hamburg	+49 (0)40 339 54-0 https://www.sprinkenhof.de
Projekt	Kampnagel (KMP) Generalsanierung Jarrestr. 20, 22303 Hamburg	
Architekt	Lacaton&Vassal architects 80 Rue de Paris F-93100 Montreuil	+33 (0)1 41 50 66 76 www.lacatonvassal.com
Fachplaner	schlaich bergemann partner, sbp se Beratende Ingenieure im Bauwesen Schwalbstraße 43 70197 Stuttgart	+49 (711) 648 71-0 T www.sbp.de

Verwendete Plangrundlage	Leistungsphase
Format A1	Genehmigungsplanung
Gez./bearbeitet/ geprüft koop / mazu / grotz	Planbezeichnung
Erstellungsdatum 20.09.2024	B04 - Schnitt B1, C1
Indexdatum 21.04.2026	
Maßstab 1:100	
KMP B04 TWP TWP 4 SC CC X 455 02 V	
Projekt Bauteil Verfasser Gewerk LPH Planart Inhalt Ausschnitt Plannr. Index Status	

