


2010-21-10 Tapete Teil A 336 x 777cm

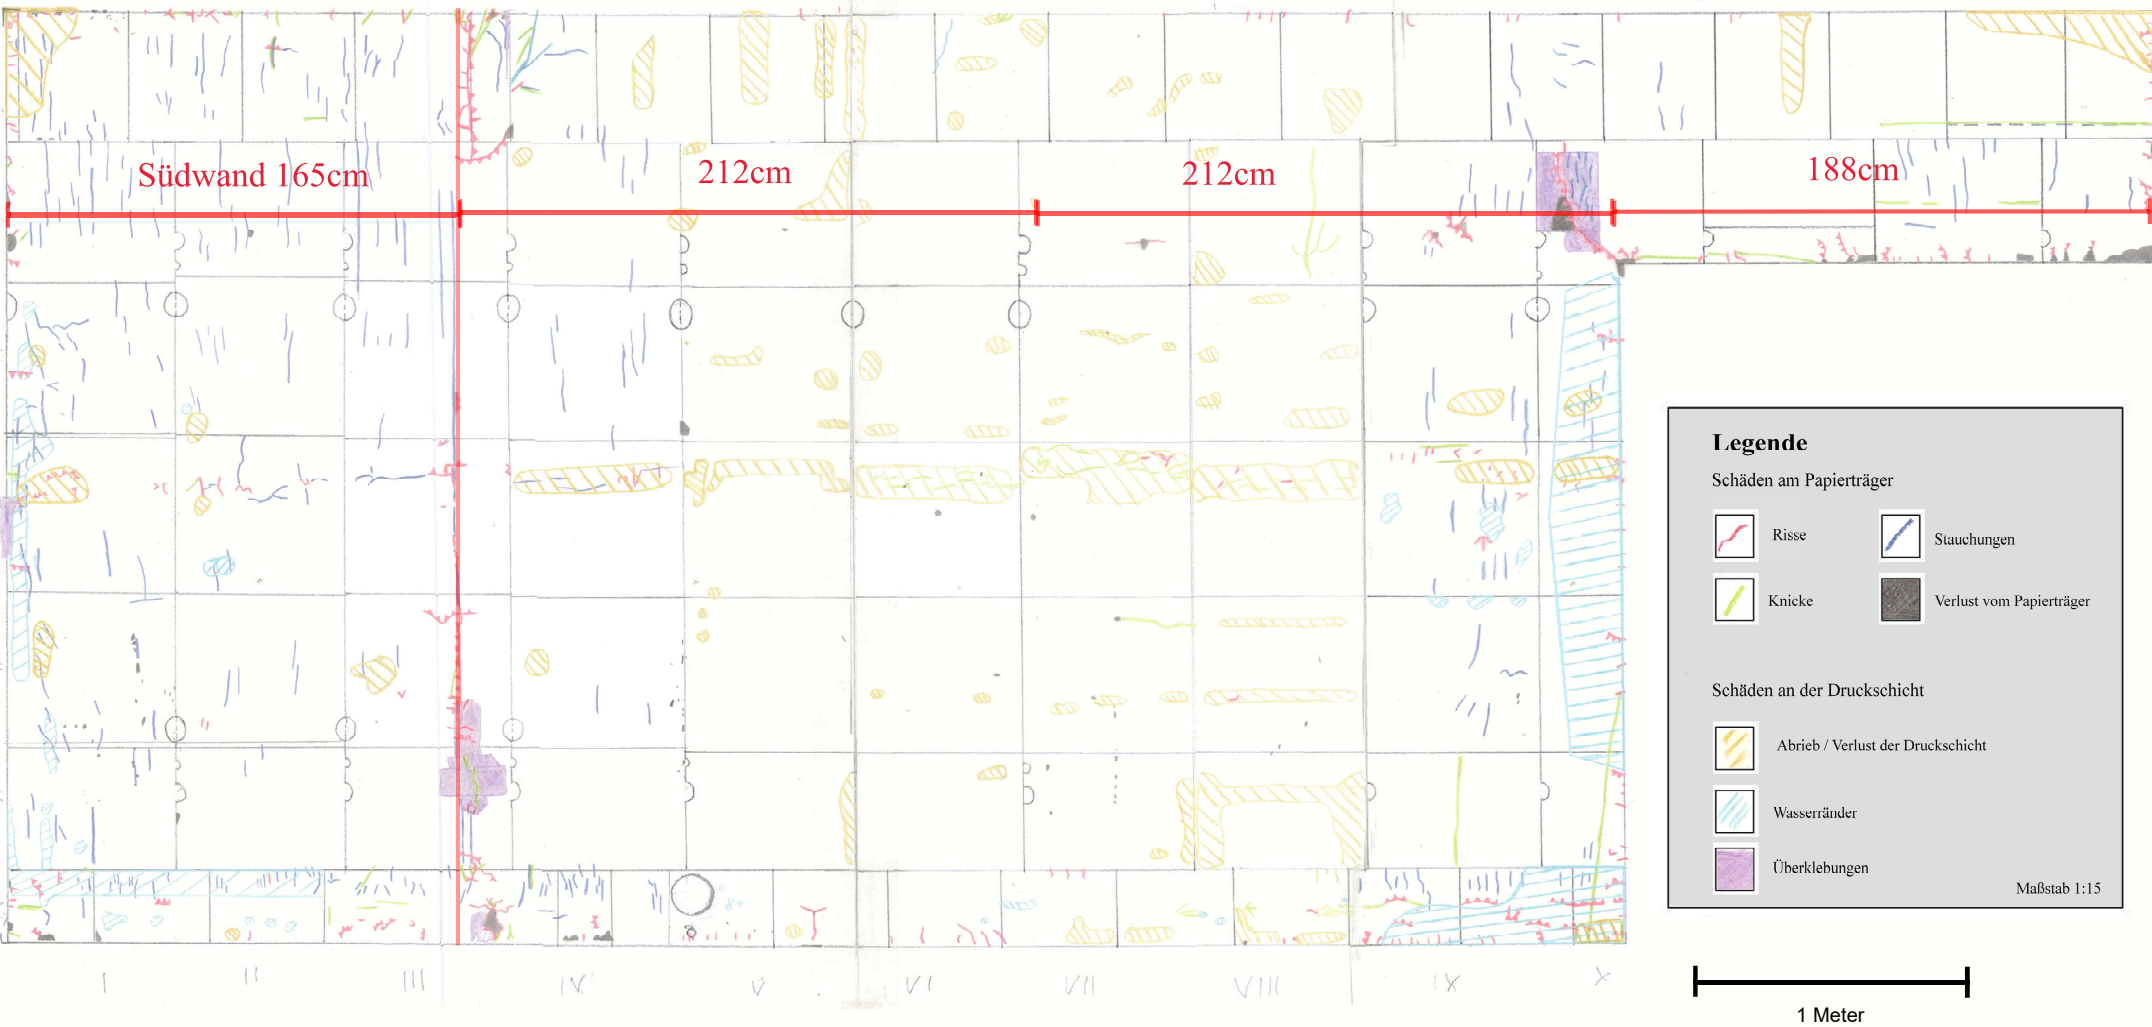

Alle Maße sind circa Angaben und am Bau zur Prüfen
Die Feldergrößen sind Vorschläge