


2010-24-10 Tapete Teil B 336x771

I II III IV V VI VII VIII IX X XI XII XIII

getrennt Dezember 2010

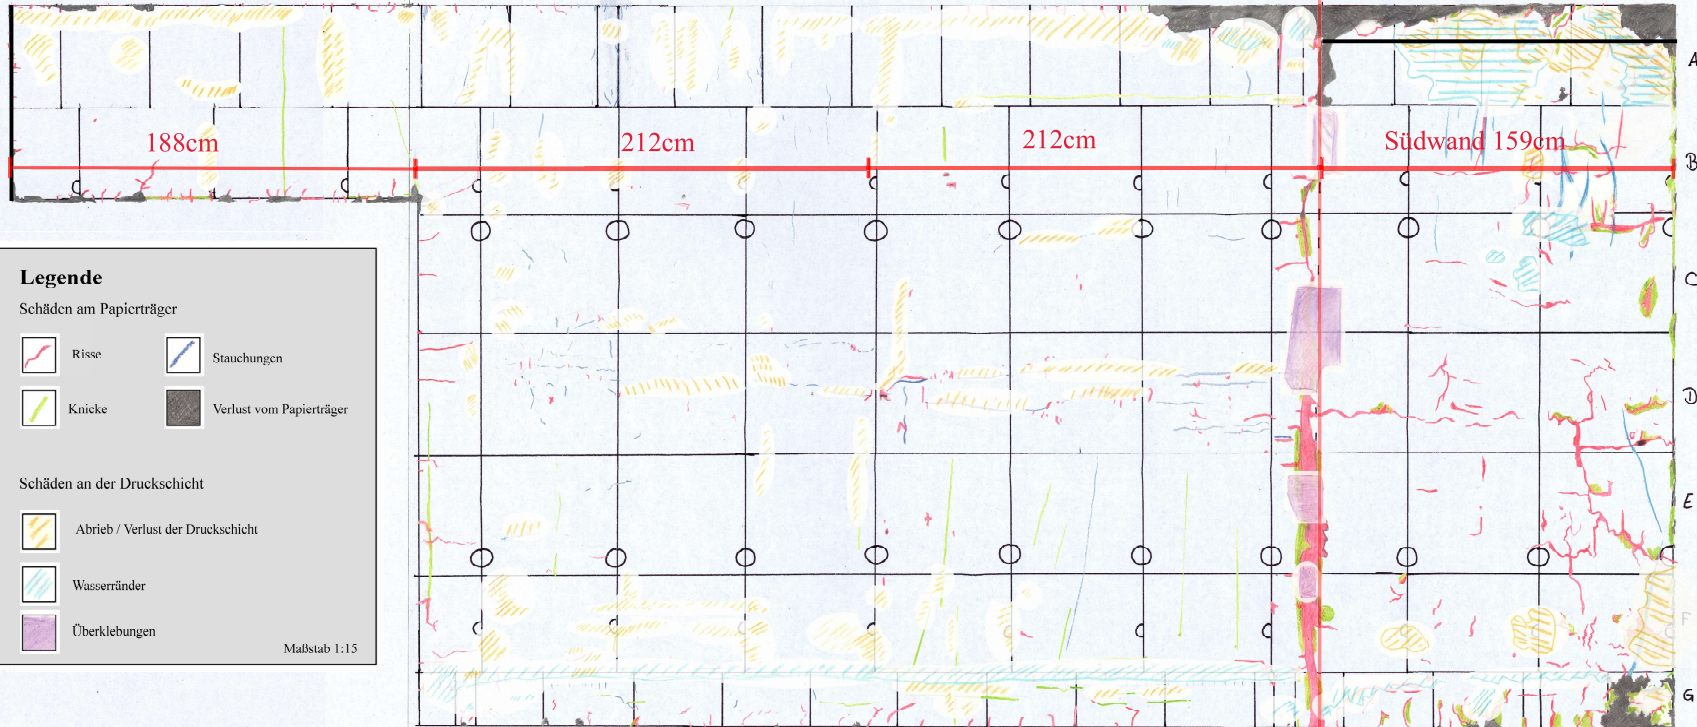

Legende

Schäden am Papierträger

- | | |
|--|--|
|  Risse |  Stauchungen |
|  Knicke |  Verlust vom Papierträger |

Schäden an der Druckschicht

- | |
|---|
|  Abrieb / Verlust der Druckschicht |
|  Wasserränder |
|  Überklebungen |

Maßstab 1:15

1 Meter

2010-24-10 Teil B Tapete Musikzimmer EG

Alle Maße sind circa Angaben und am Bau zu prüfen
Die Feldergrößen sind Vorschläge