


2010-24-10 Tapete Teil C 336 x 503cm

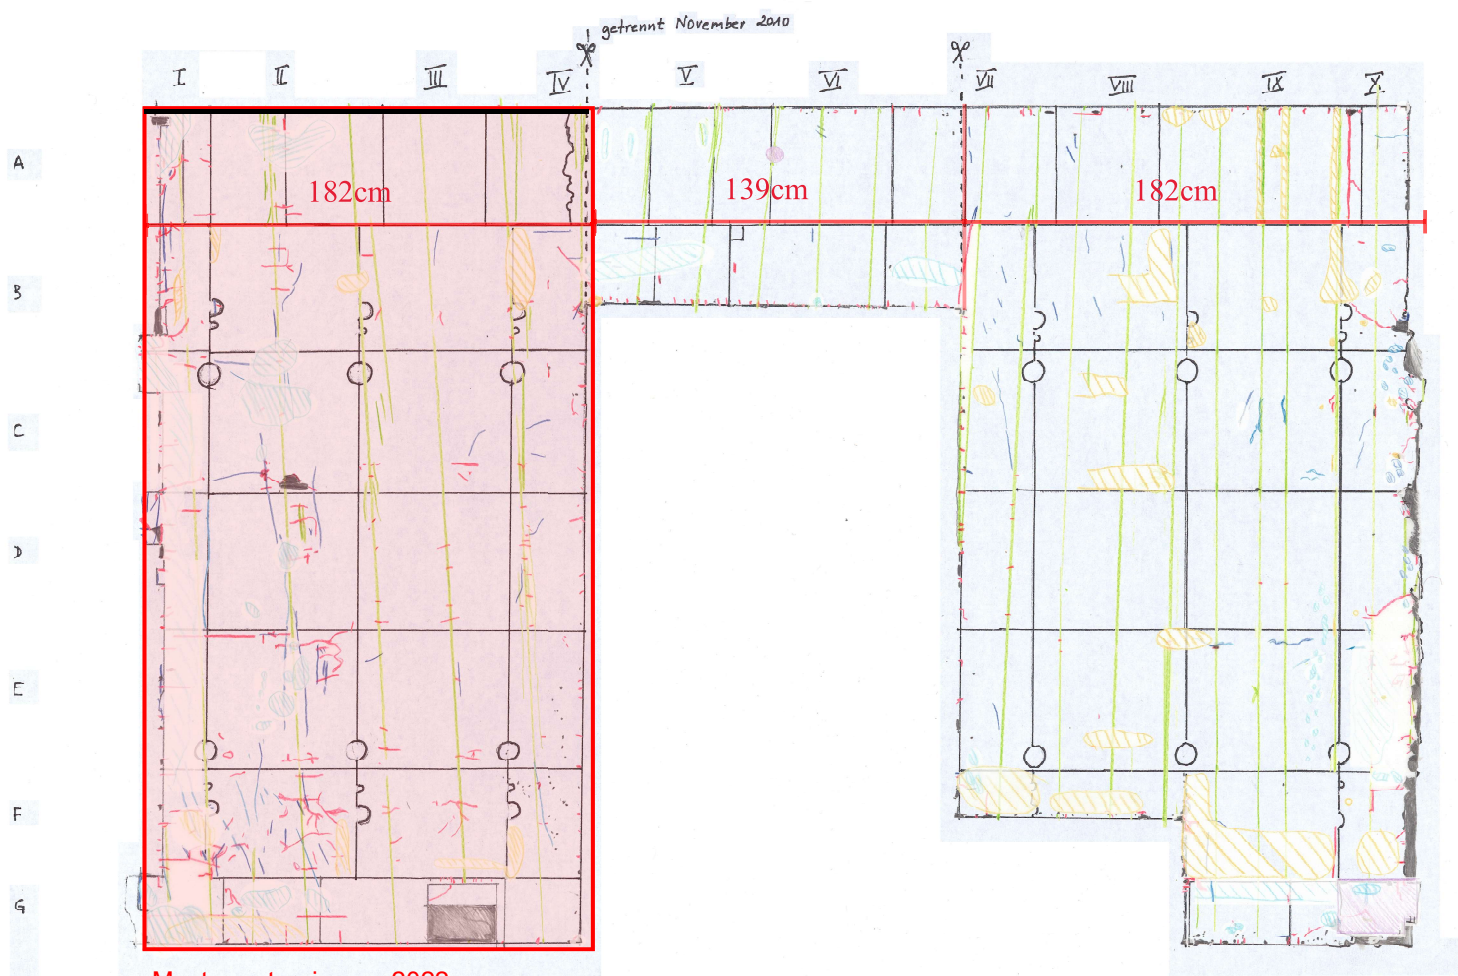

1 Meter

Legende	
Schäden am Papierträger	
	Riase
	Stauchungen
	Knicke
	Verlust vom Papierträger
Schäden an der Druckschicht	
	Abrieb / Verlust der Druckschicht
	Wasserränder
	Überklebungen
Maßstab 1:15	

2010-24-20 Musikzimmer Tapete Teil C Nordwand

Alle Maße sind circa Angaben und am Bau zu prüfen
Die Feldergrößen sind Vorschläge