


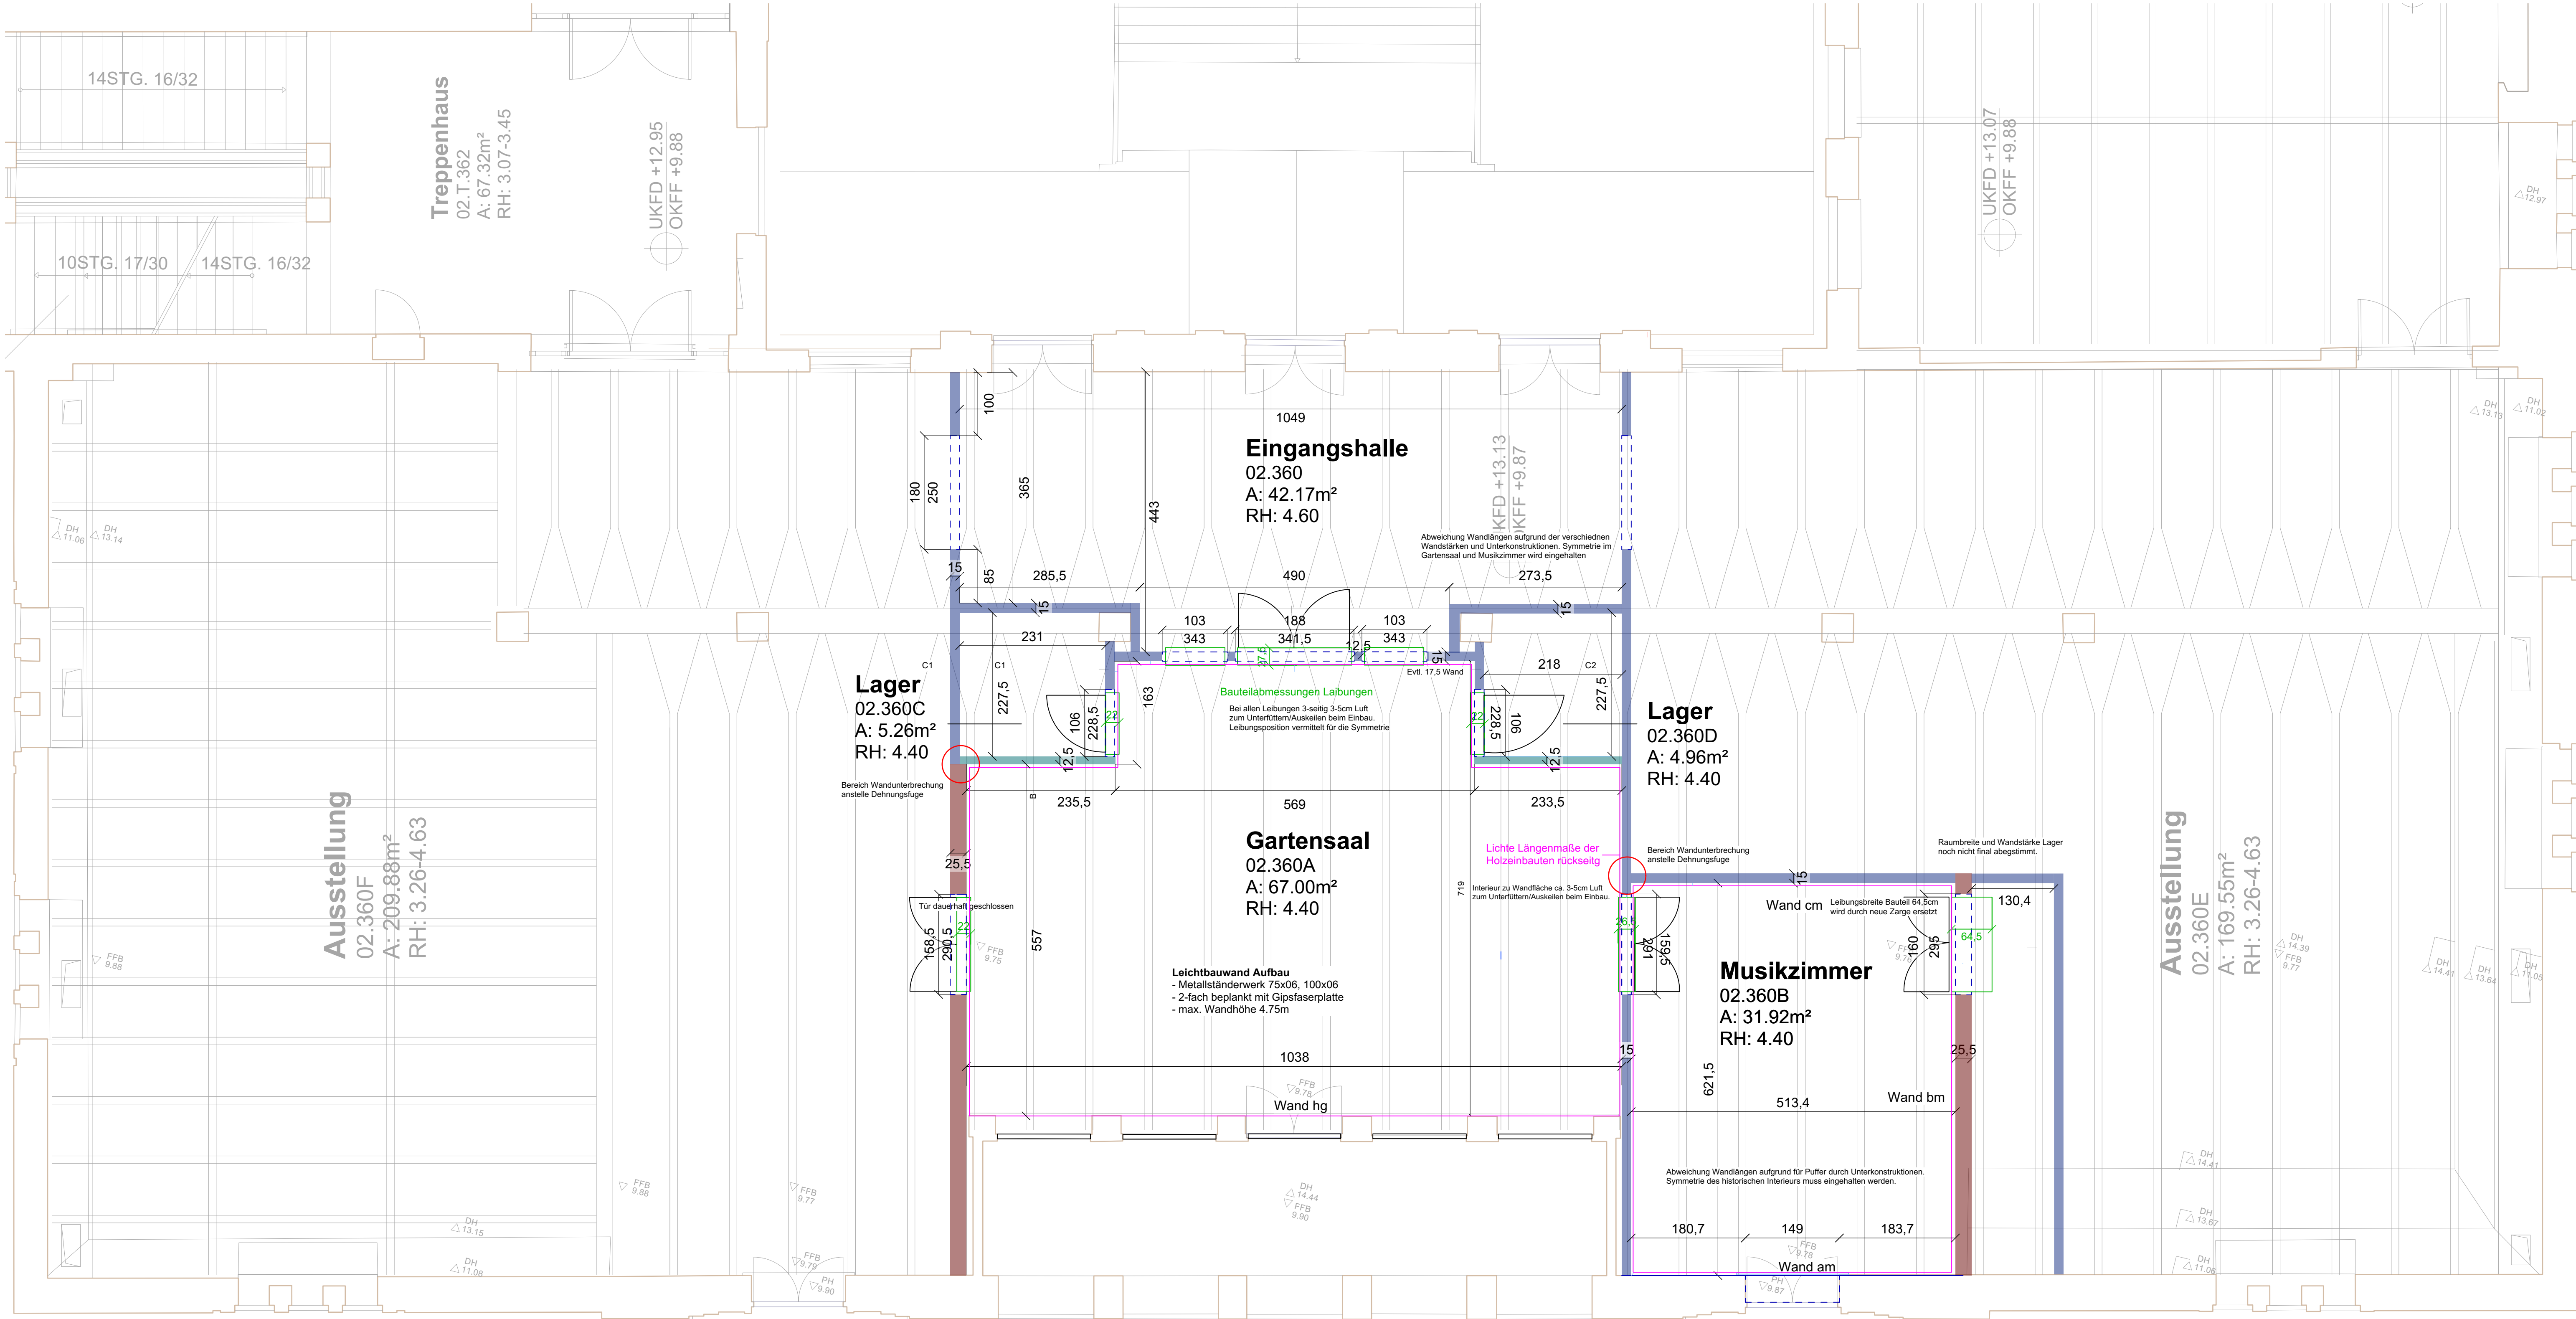

Wandstärke 12,5cm
Wandstärke 15cm
Wandstärke 25,5cm



Plangröße	Plan-Nr.	Index	Maßstab
Din A1		11.06.2026	1:50
Datum gez.	Projekt		
24.04.2023	MHG Villa Rücker		
Datum aktualisiert	Zeichnung		
	Grundriss Südflügel 2.OG		
Gezeichnet	Abmessung Raumschale/Villa Rücker		
NT	—		
Geprüft	Firma		
	 ProDenkmal		