
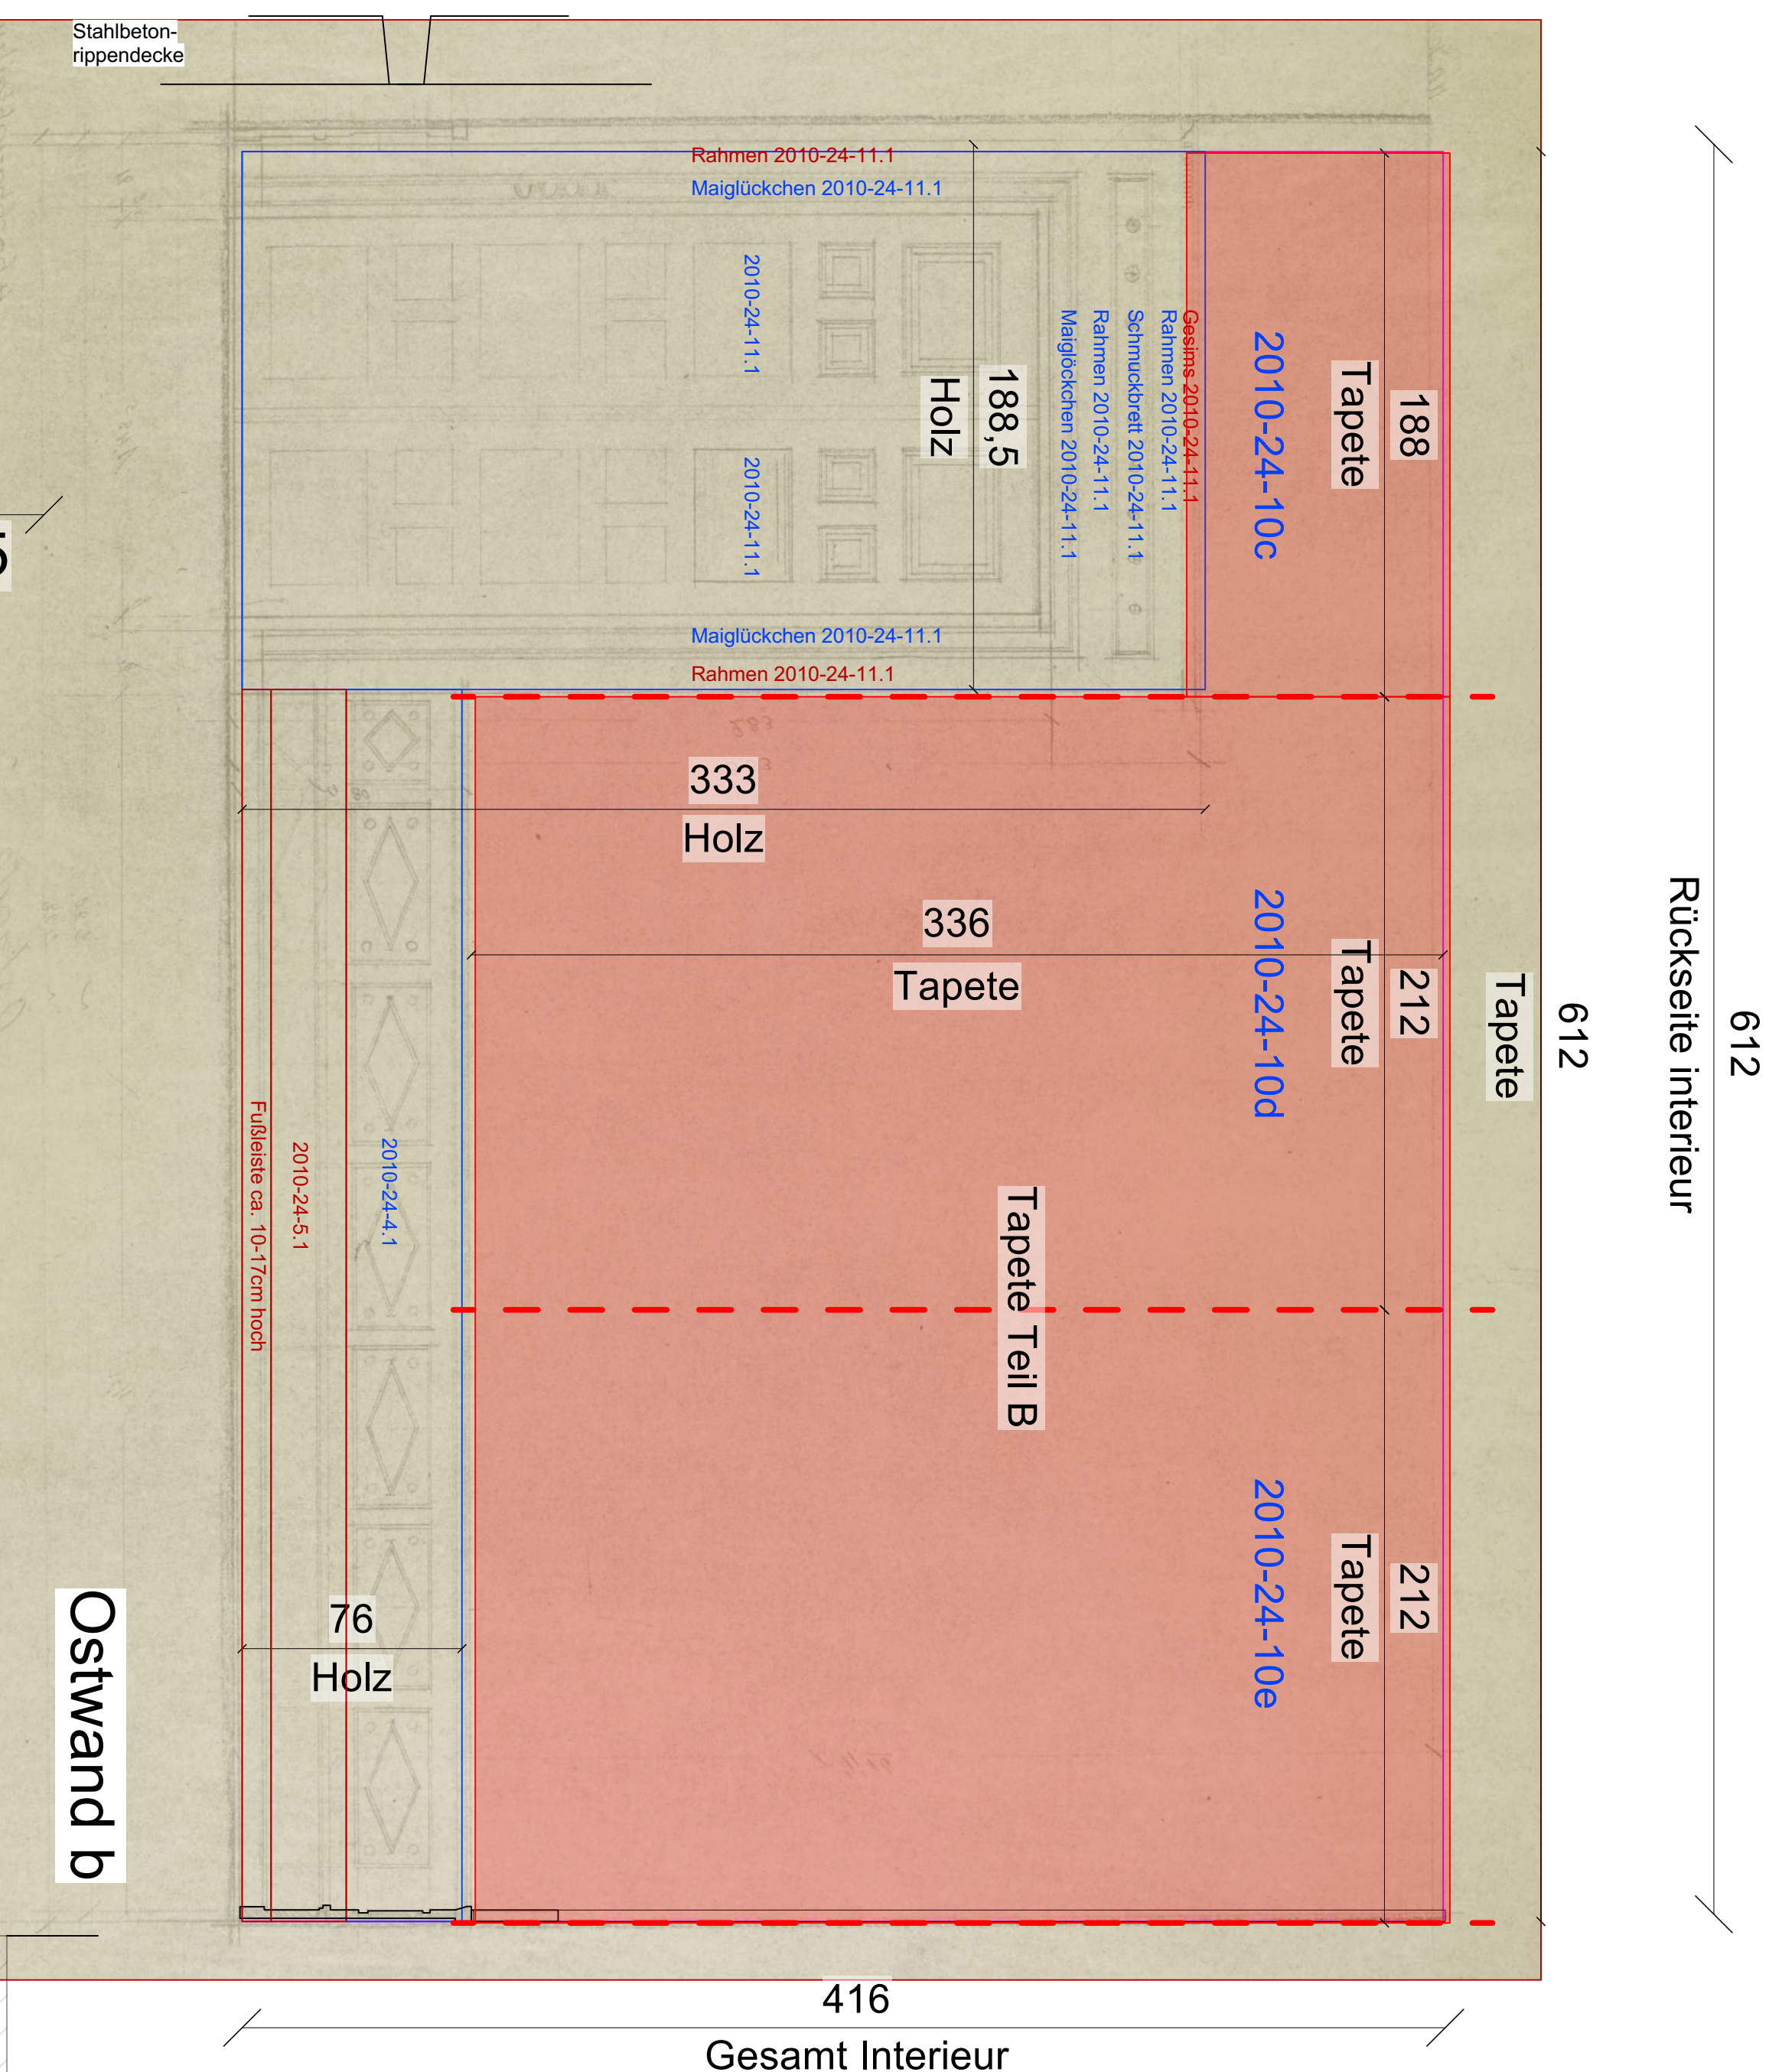
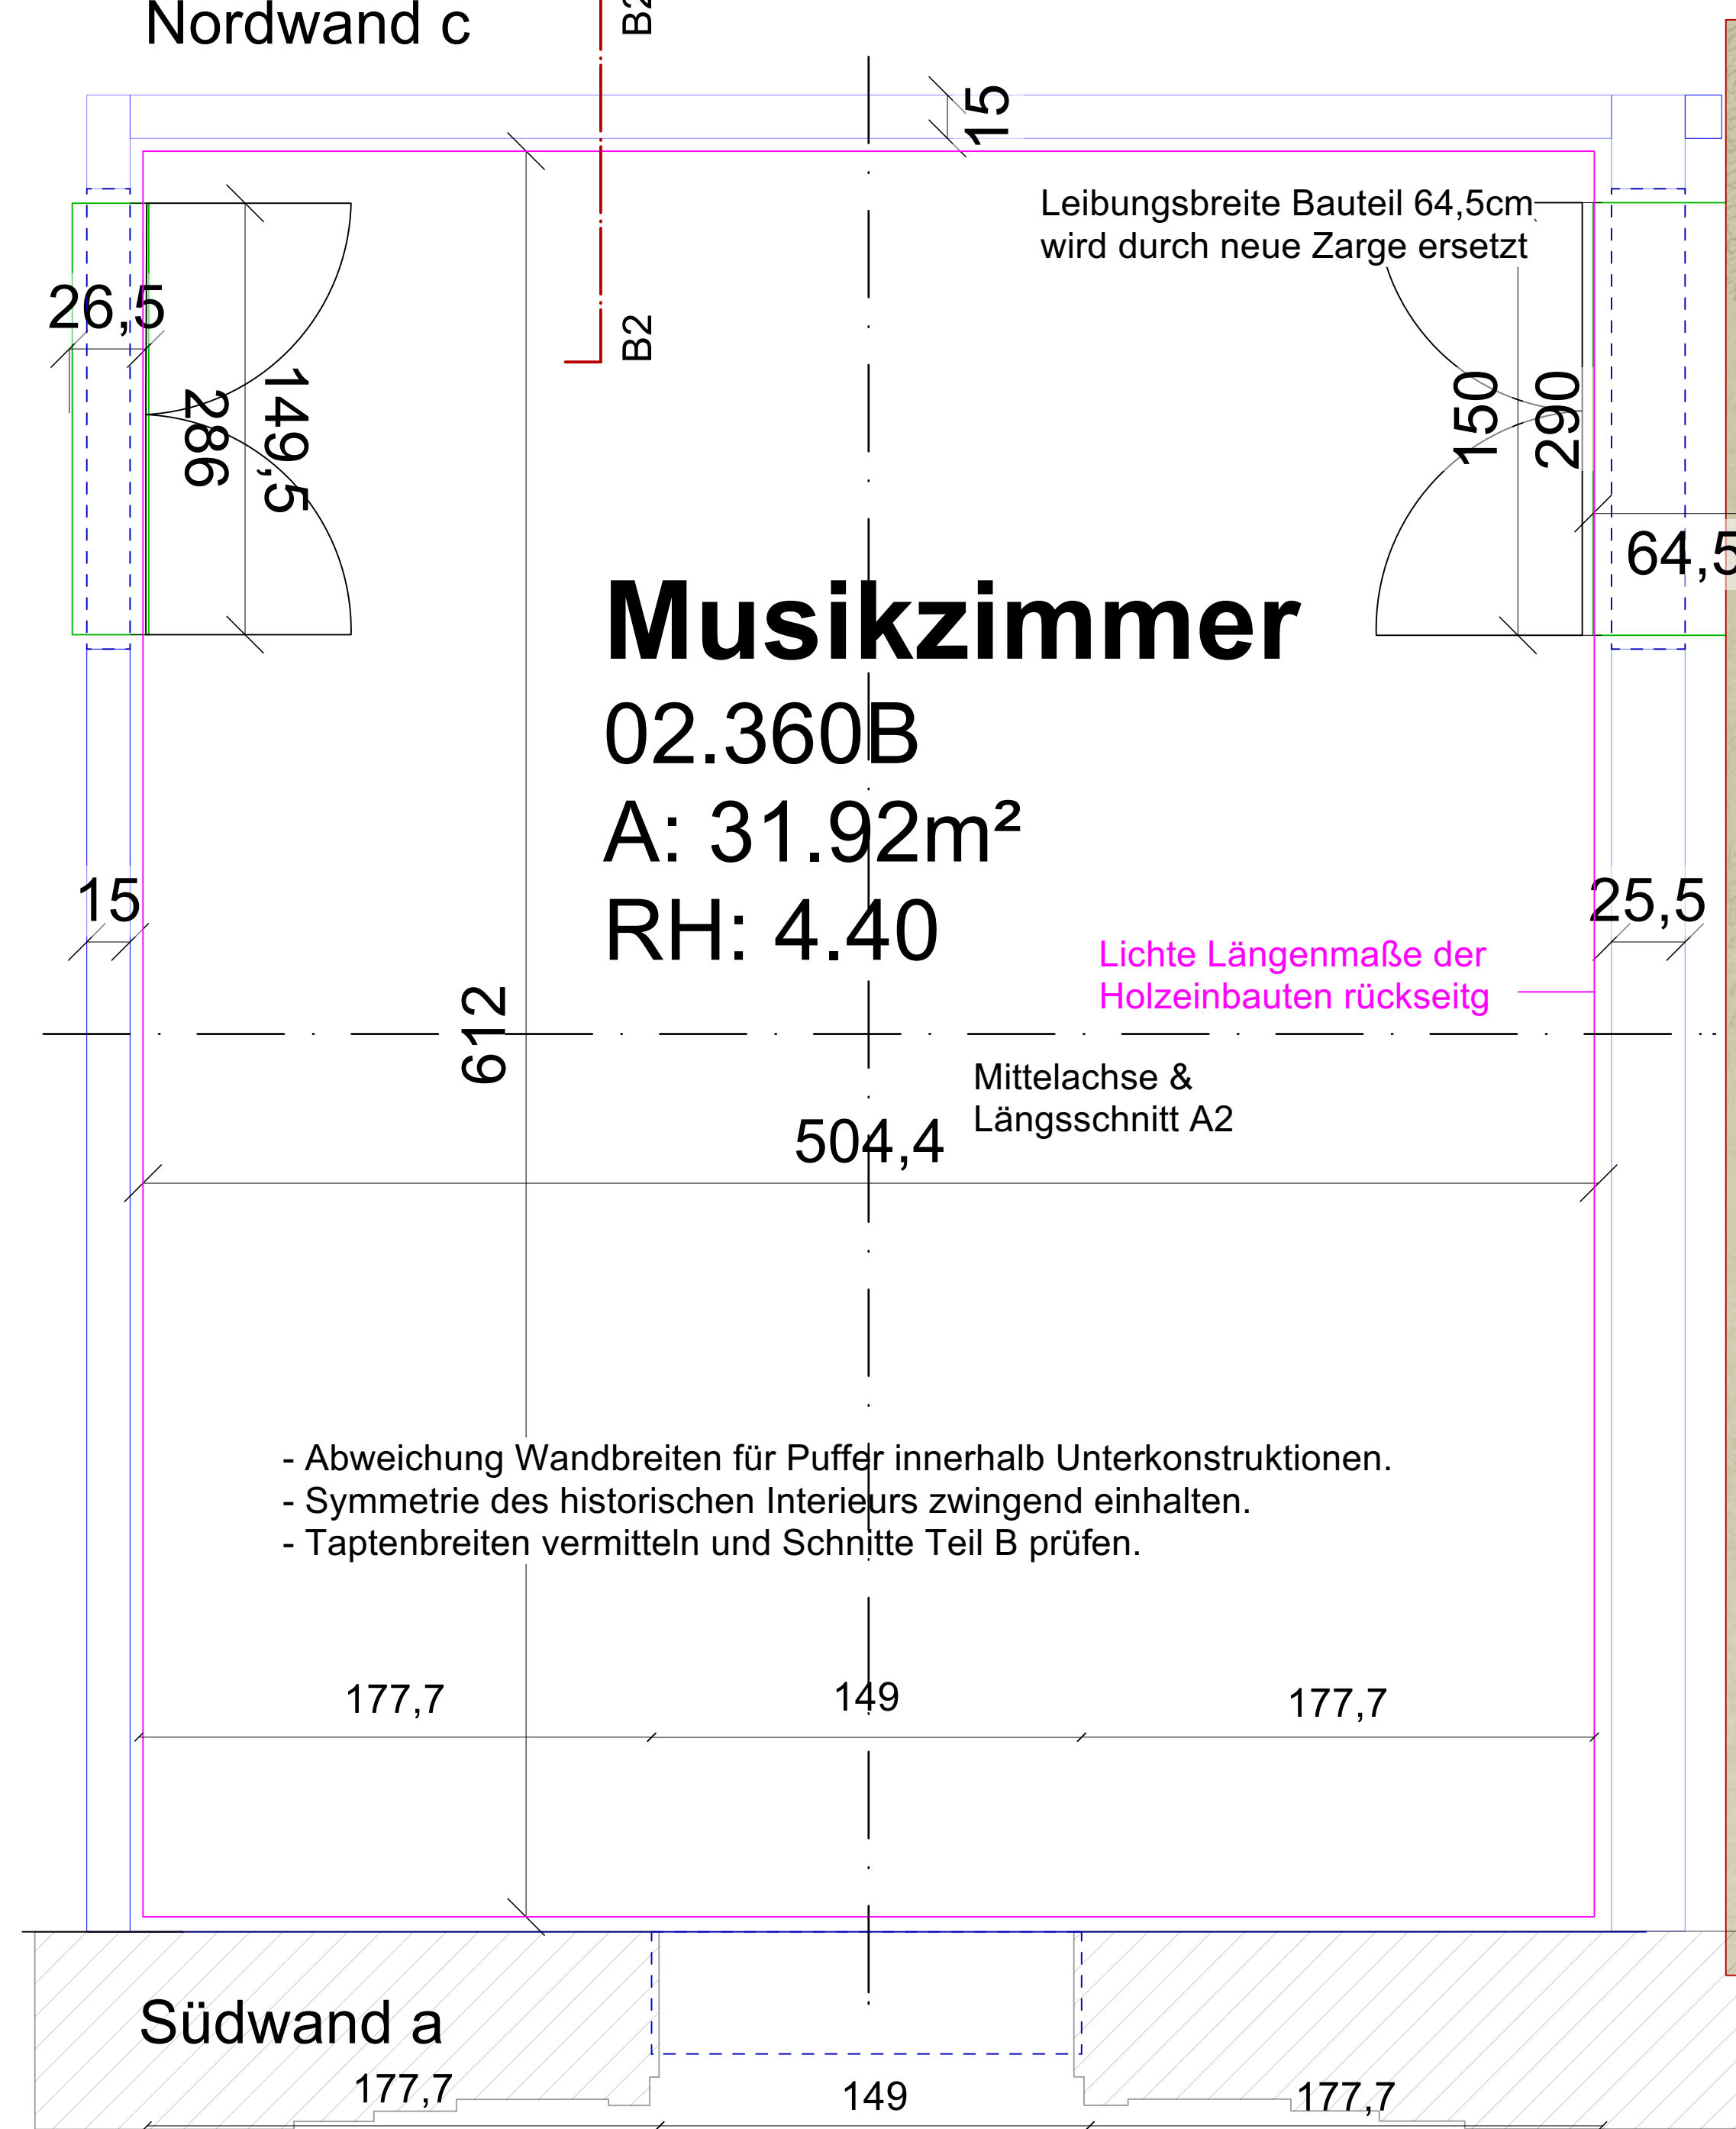


- Abmessungen Holzbauteile aus Vorprojekt
- Lambristeile sind oben teilweise beschnitten
- Lambrisbrett fehlt bis auf Nordwand. Höhe von 26cm für alle Übernommen

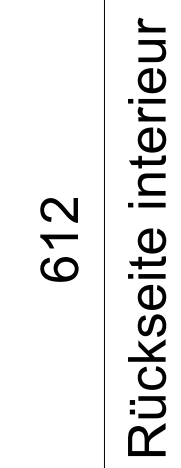

Alle Maße sind circa Maße und am Bau zu Prüfen

Plangröße 900x1189	Plan-Nr.	Index	Maßstab 1:20
Datum gez. 06.07.2023	Projekt: MHG Villa Rücker		
Datum aktualisiert 06.08.2026	Zeichnung Musikzimmer Wandansichten Zuordnung Inventar Nummern		
Geezeichnet NT	–		
Gepflicht	Alle Maße sind circa Angaben und am Bau zu prüfen		
	Firma  ProDenkmal		

Bauteil fehlt

Mögliche Teilung

Tapetenfelder

