


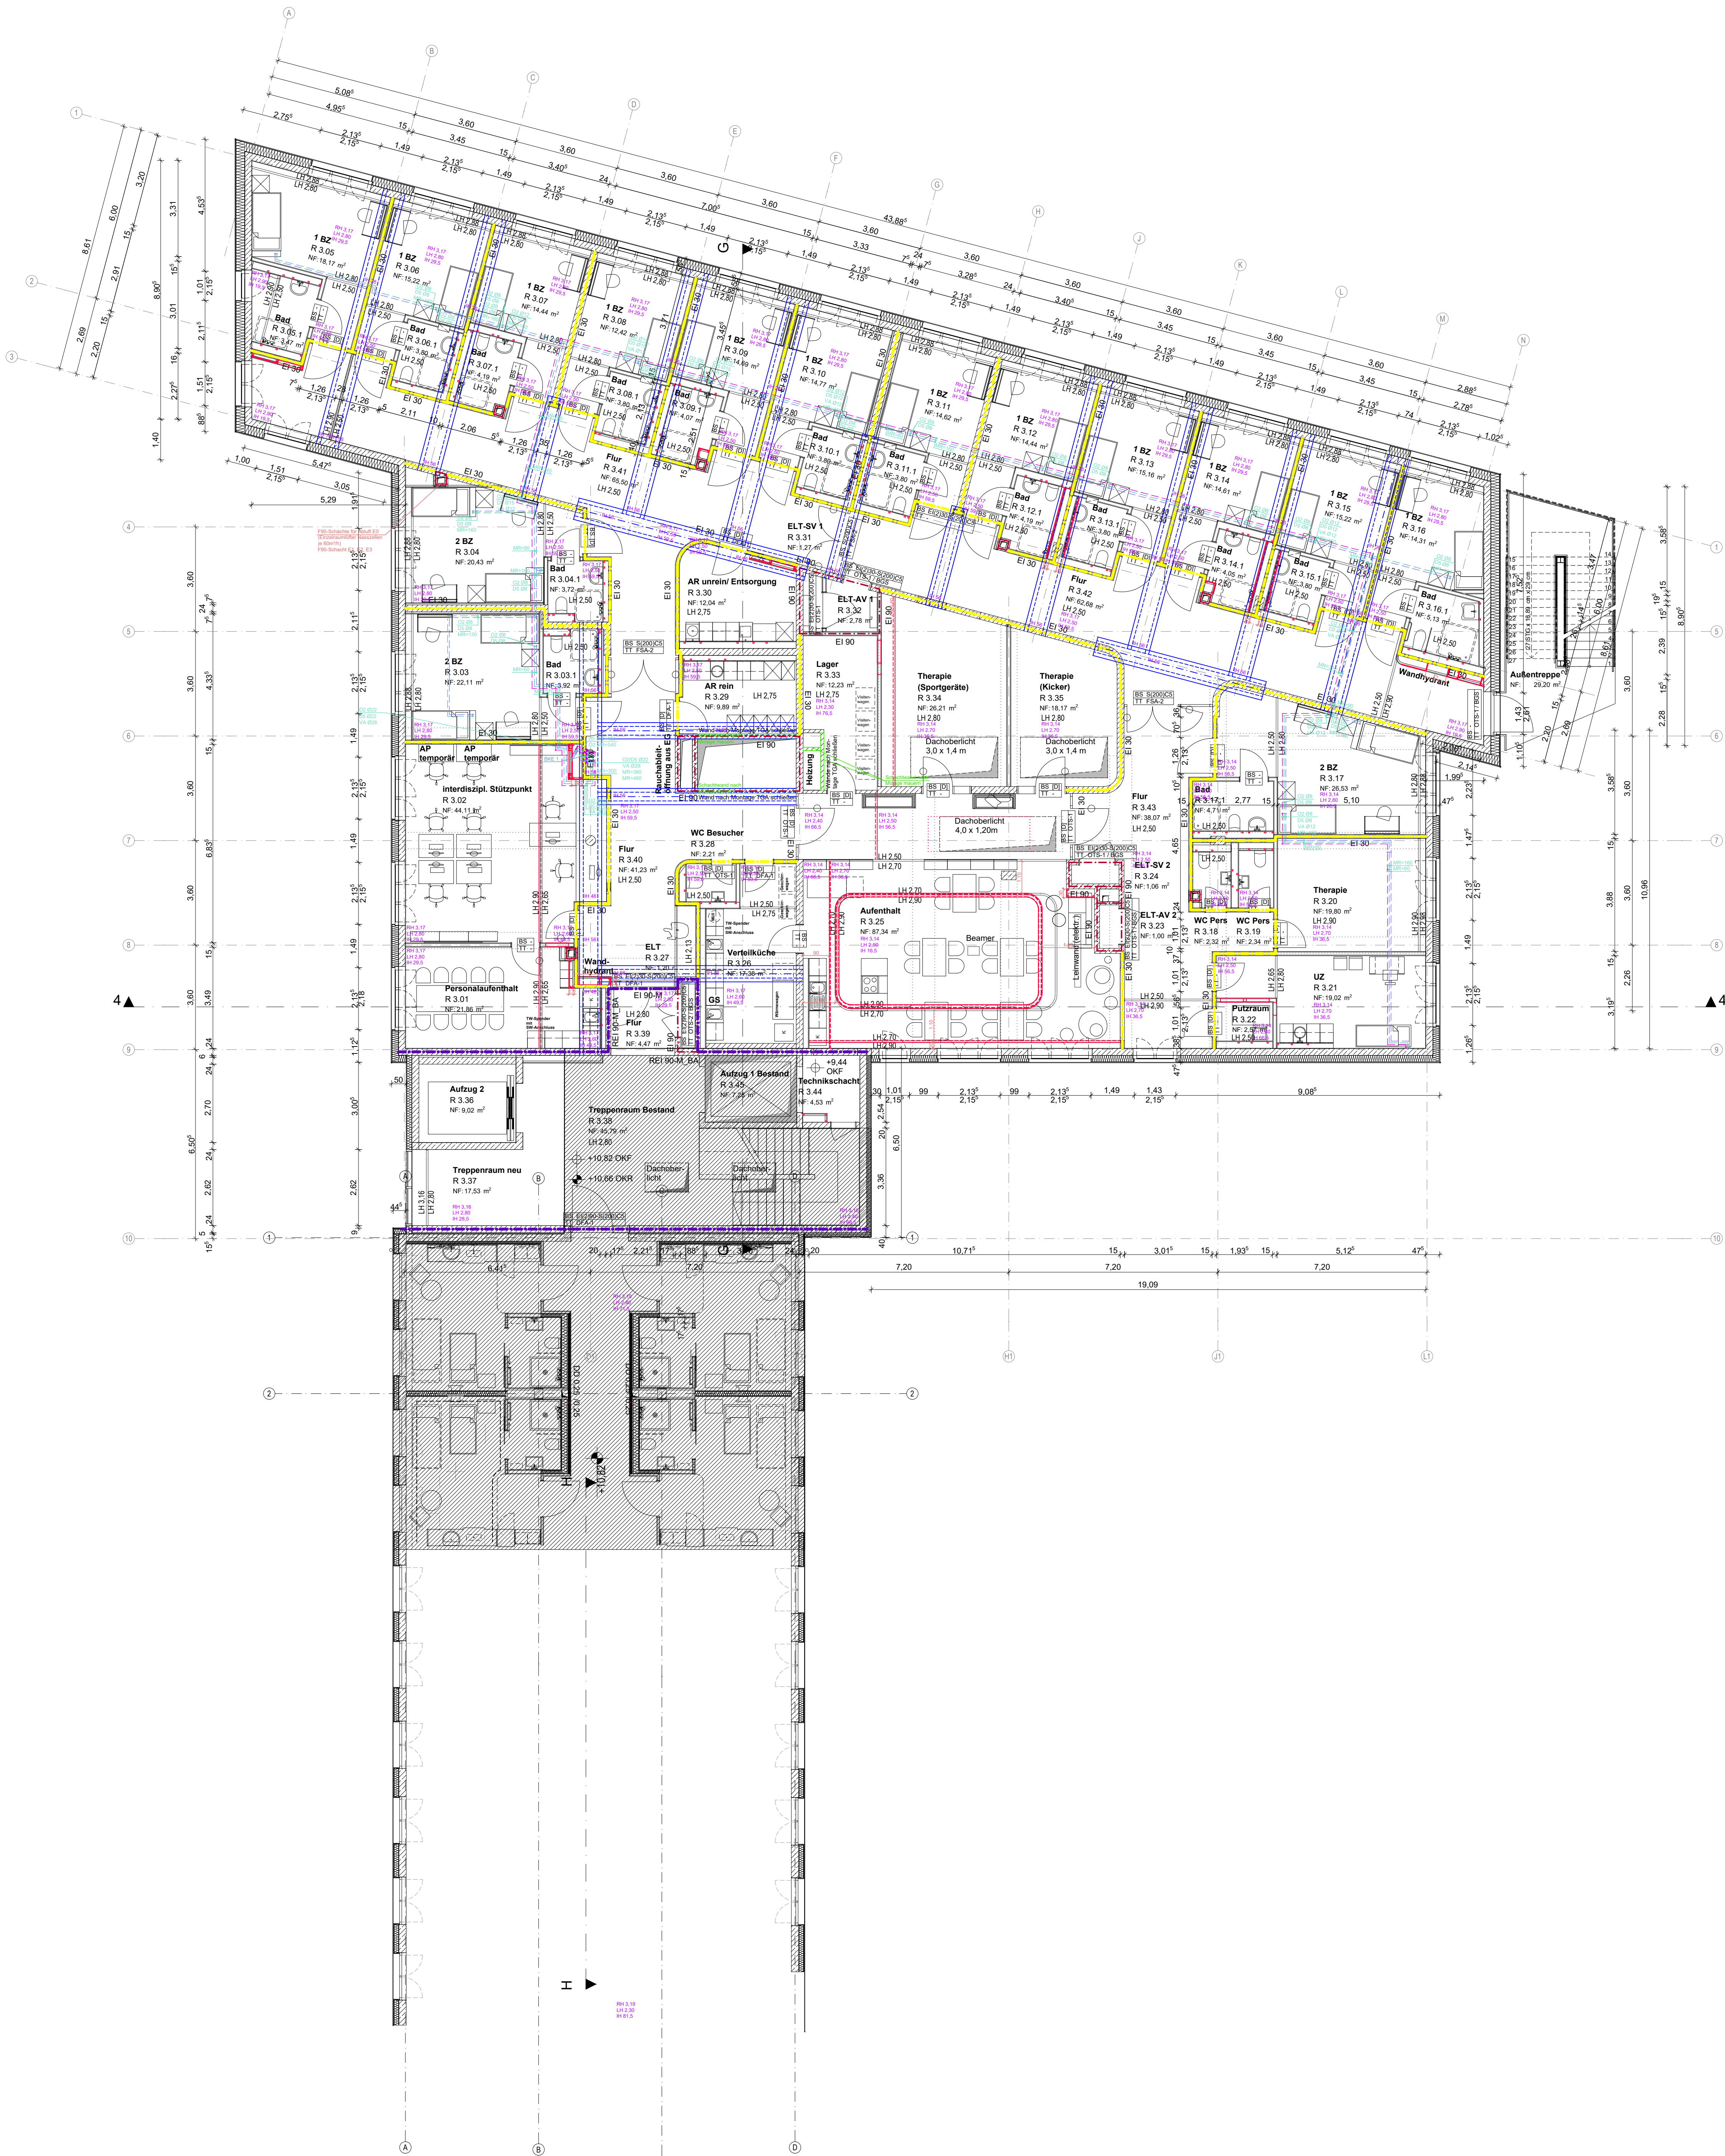


LEGENDE:

Schraffuren	Brandschutz	Allgemeine Abkürzungen
Abbruch	El 90 feuerbeständig	UK Unterkante
Stahlbeton/ WU Beton	El 30 feuerhemmend	OK Oberkante
Mauerwerk	REI 90-M Brandwand tragend	RH Raumböhe (OKFF-UKRD)
Mauerwerk 11,5 cm Verbinder	El 90-M Brandwand nicht tragend	LH Lichthöhe (OKFF-UKAD)
Trockenbau	R Tragfähigkeit	BRH Brüstungshöhe (OKFF-OK Fen bank)
Dämmung weichhart	HY Wandhydrant	BRH roh Brüstungshöhe roh (OKRD-OK roh)
Bauwerk neu	NA Notausgang	RD Rohdecke
Bestandswände massiv	RWA Rauch-Wärmeabzug	RFB Rostfußboden
Stahlbeton/ Fertigteil	Türen (Höhen ab OKFF)	FF Fertigfußboden
	El(230-S/200)C5 feuerhemmend u. rauchdicht	AD Abhangendecke
	El(290-S/200)C5 feuerbeständig u. rauchdicht	UZ Unterzug
	OTS rauchdicht	UZ Überzug
	S(200)C5 dichtschließend	DF Dehnfuge
	S(200)C5 OTS Obertürschließer	SD Bodendurchbruch; als KBZ
	FSA Feststellanlage	WD Wanddurchbruch; als KBZ
	DFA Drehflügelantrieb	KBZ Kambrozone
	FLS Freilaufschließer	BS Bodenschlitz
	OB Öffnungsbegrenzer	WS Wandschlitz
		LR Leerrohr/Rohrleitung
		BR Brüstungskanal
		BK Revisionsklappe
Bauteile	Zeichen	Raumstempel
STB Stahlbeton	Höhenkote im Grundriss	A Fläche o. Putzabzug
MW Mauerwerk	±0,00	U Raumumfang
OK Gipskarton	±0,00	B Bodenbelag
GKI Gipskarton, imprägniert	±0,00	D Decke Oberfläche
MF Mineralfaserplatten	±0,00	
P Putz	±0,00	
FL Fliesen	±0,00	
GF Glasfasertape	±0,00	
A Anstrich	±0,00	
E Epoxidharzbeschichtung	±0,00	
WS Natur-/Betonwerkstein	±0,00	
PK Parkett	±0,00	
KT Kautschuk	±0,00	
LI Linoleum	±0,00	
PVC PVC-Belag	±0,00	
TP Teppich	±0,00	
RR Regenrinne	±0,00	
RE Rinne Entwässerung	±0,00	
BE Bodenentlauf	±0,00	

HINWEISE:

- Höhenbezug ±0,00 OKFF Bestand EG = 36,02 ü.NN
- Sämtliche Maße sind am Bau zu prüfen!
 - Höhenangaben beziehen sich auf OKFF.
 - Statisch wirksame Bauteile gem. Angabe Brandschutz ertüchtigen.
 - Einbauten in statische Bauteile (Wände, Decken, Stützen, Unterzüge usw.) siehe Schalpläne.
 - Sämtliche haustechnische Angaben sind nur in Verbindung mit den Haustechnikplänen des Ingenieurbüros für Gebäudetechnik gültig!
 - Sämtliche statische Angaben sind nur in Verbindung mit den aktuellen Schalplänen gültig!
 - Abdichtung und Iso-Kimsteine unter ALLEN aufgehenden MW-Wänden bzw. auf Sohle.
 - Abgehängte Decken und Wandbeläge (Putz, Vlies, Anstrich, usw.) gem. Raumstempel.
- Bestand Verbundträger in Decke im darunterliegenden Geschoss Verbundträger in Decke

Index	Änderungen / Ergänzungen	Datum	gez.
e	Dachoberlichter angepasst gem. TGA vom 17.07.24, Zugang Technischsacht	19.08.2024	ks, bg
c	Fensterhöhen geändert, Anpassung Fassade wg. geändertem Standort Außentreppe, Anpassung Trockenbau gem. Angaben TGA vom 04.06.24, Änderung gem. TWP vom 25.06.24, Anpassung Trockenbau gem. Angaben TGA vom 03.07.2024	12.07.2024	ks, bg
d	Raumtausch B2 / Therapieraum gem. GF Jour fixe v. 11.03.24, Übungsküche gem. GF Jour fixe v. 11.03.24, TR Wand entfällt gem. GF-Jour fixe v. 08.04.24, Grundaussage LP3	25.04.2024	bg
b	Überarbeitung LP 2	06.03.2024	bg
a		20.12.2023	

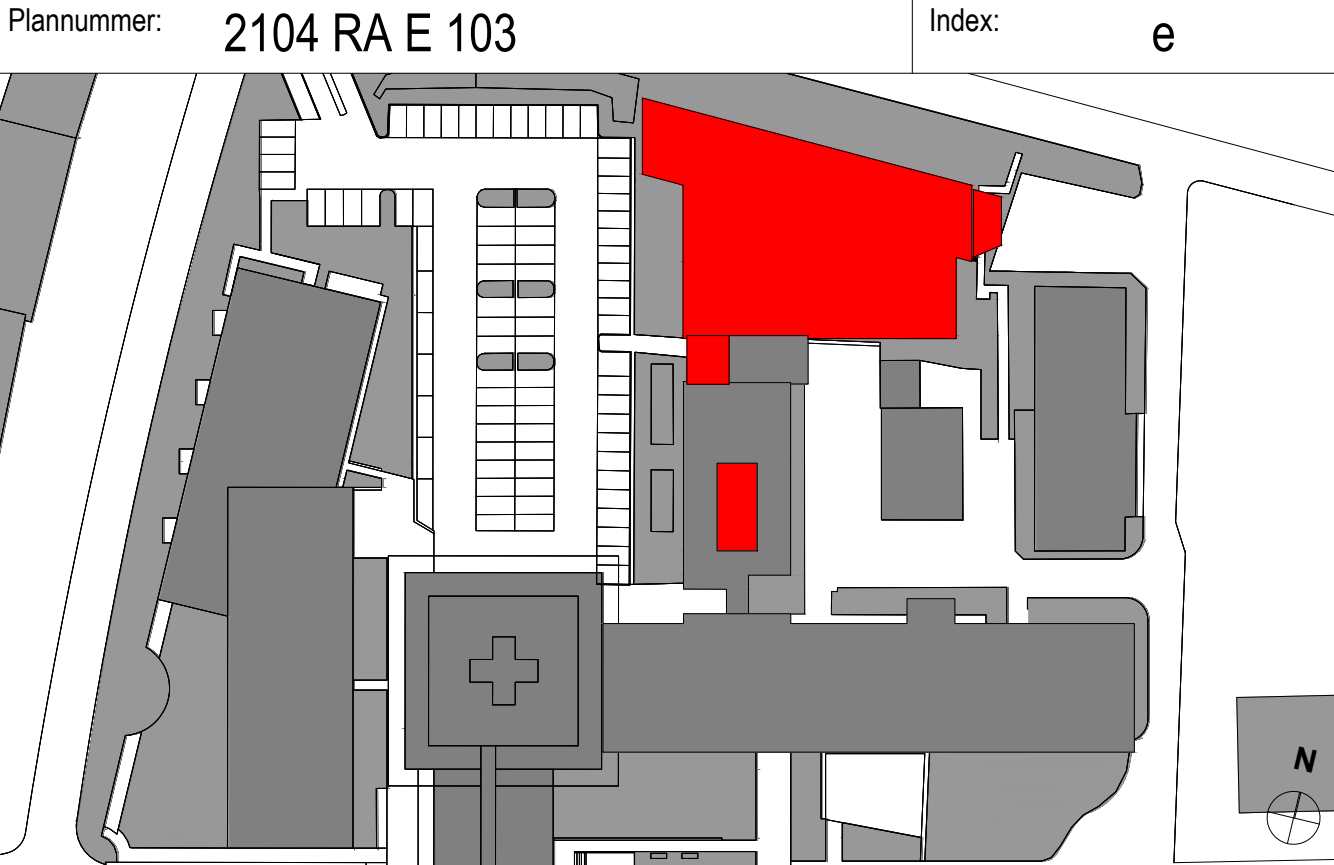

Projekt:	AKK Altonaer Kinderkrankenhaus Aufstockung Reha-Gebäude		
Fachplaner:	INGENIEURBÜRO WICHMANN GMBH BERATUNG TECHNISCHE AUSSTATTUNG AM SPICHER XI 1 - 28217 BREMEN mailto:bw@wichmann.de www.wichmann.de TEL: +49 421 / 49 99 3-0 FAX: +49 421 / 49 99 3-33	Freigabe:	
Bauherr:	AKK Altonaer Kinderkrankenhaus gGmbH Bleichenallee 38 22783 Hamburg	Freigabe:	
Planung:	euroterra GmbH architekten ingenieure Ness 1 20457 Hamburg 040 - 2787 588-0 040 - 2787 588-9 info@euroterra.de www.euroterra.de	Freigabe:	
Phase:	Entwurfsplanung Grundrisse		
Darstellung:	3. OG	Blatt:	841 x 771 mm
ENTWURF Med.-Gase		Maßstab:	1:100
Plannummer:	579-2.3-E-GR-E03-G	Planstand:	16.09.2024
		Index:	...
		Druckdatum:	...