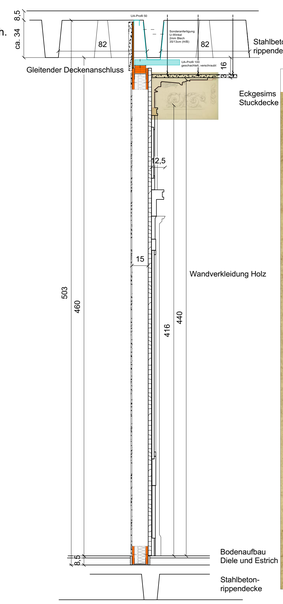
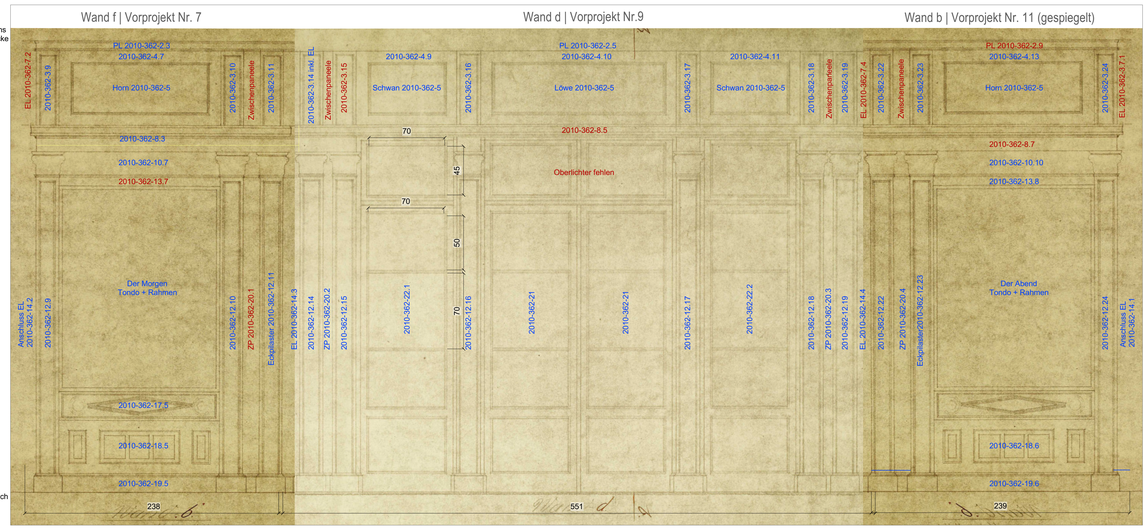
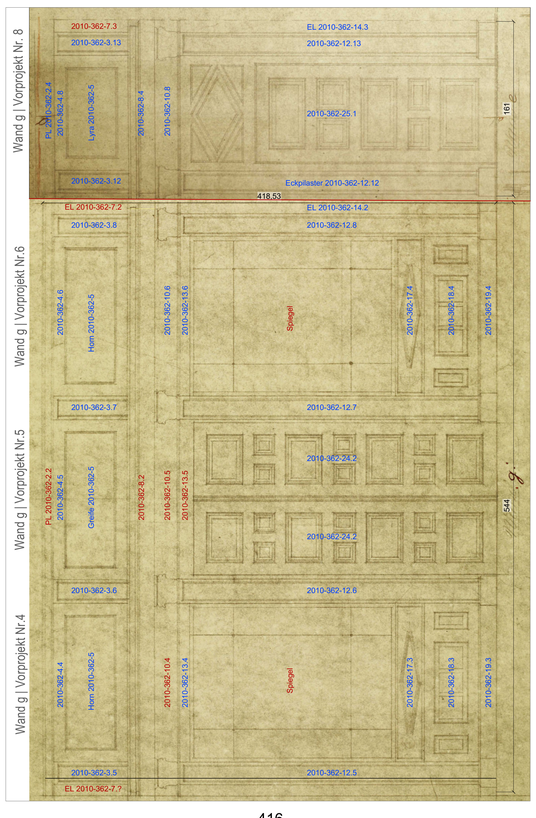
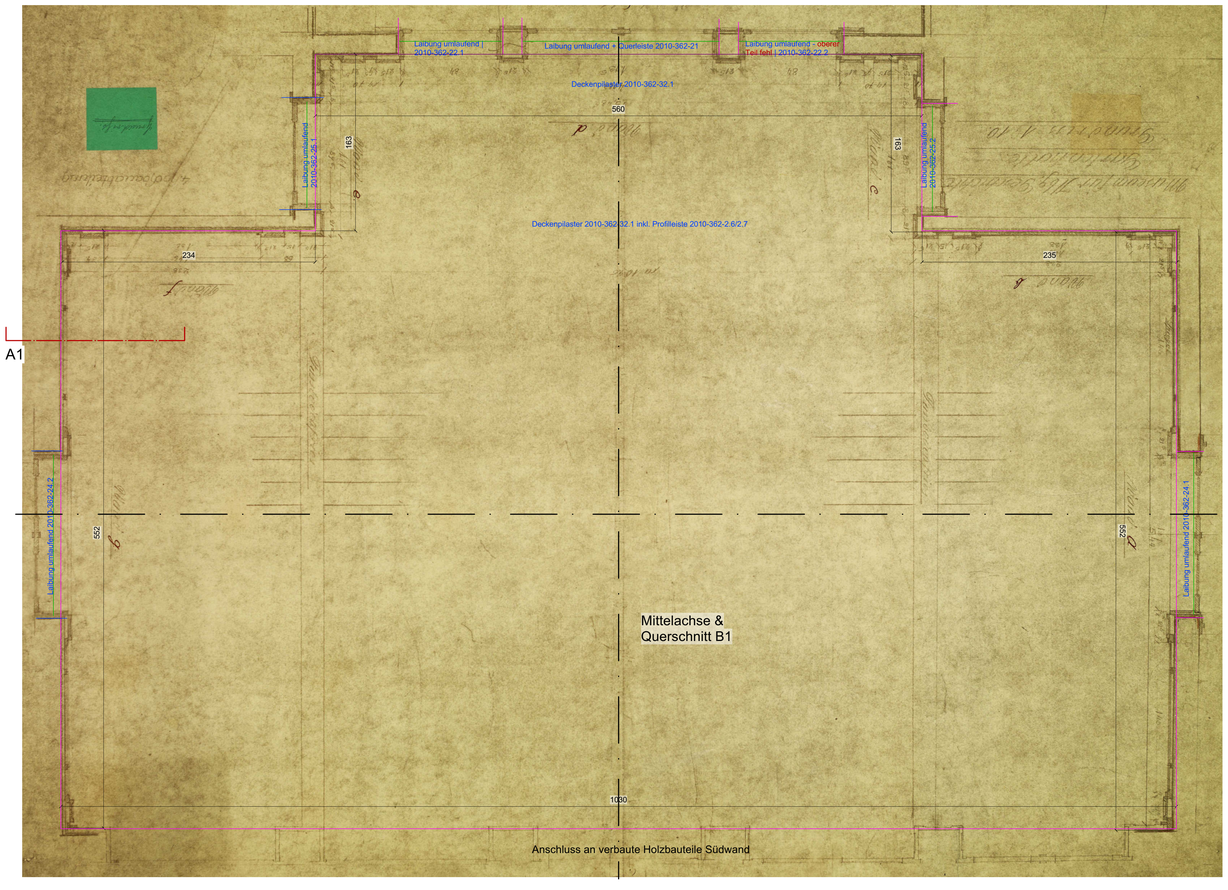
# LÄNGSSCHNITT A1

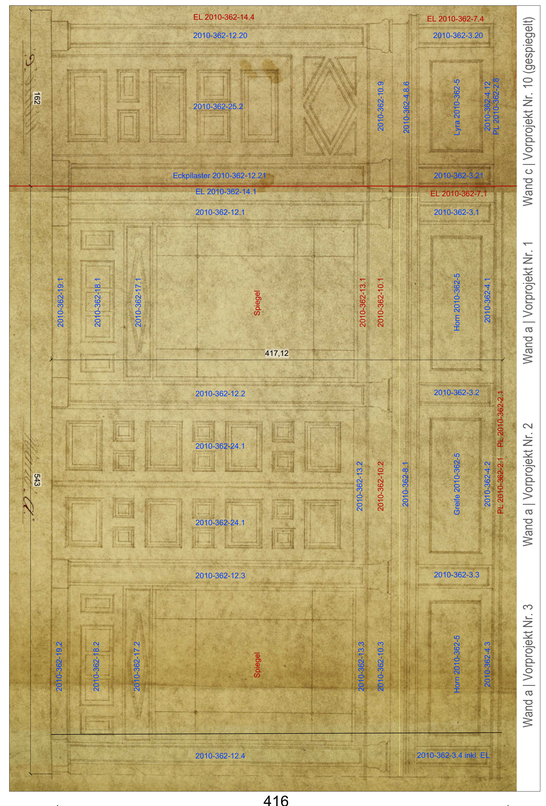
Anmerkungen:
Darstellung Wand, Anschlüsse und Decke inkl. Abhängung schematisch.
Schnitt dient der Darstellung der ca. Höhen des Interieurs.




Inventarnummer

Bauteil fehlt

| | | | |
|---|---|---|---|
| Plangröße: Din A0 | Plan-Nr. | Index | Maßstab: 1:20 |
| Datum gez.: 13.04.2023 | Projekt: MHG Villa Rücker – | | |
| Datum aktualisiert: 05.08.2026 | Zeichnung: Gartensaal Wandansichten Zuordnung Inventar Nummern | | |
| Gezeichnet: NT | – | | |
| Geprüft | Alle Maße sind circa Angaben und am Bau zu prüfen | | |
| | Firma: ProDenkmal | | |