


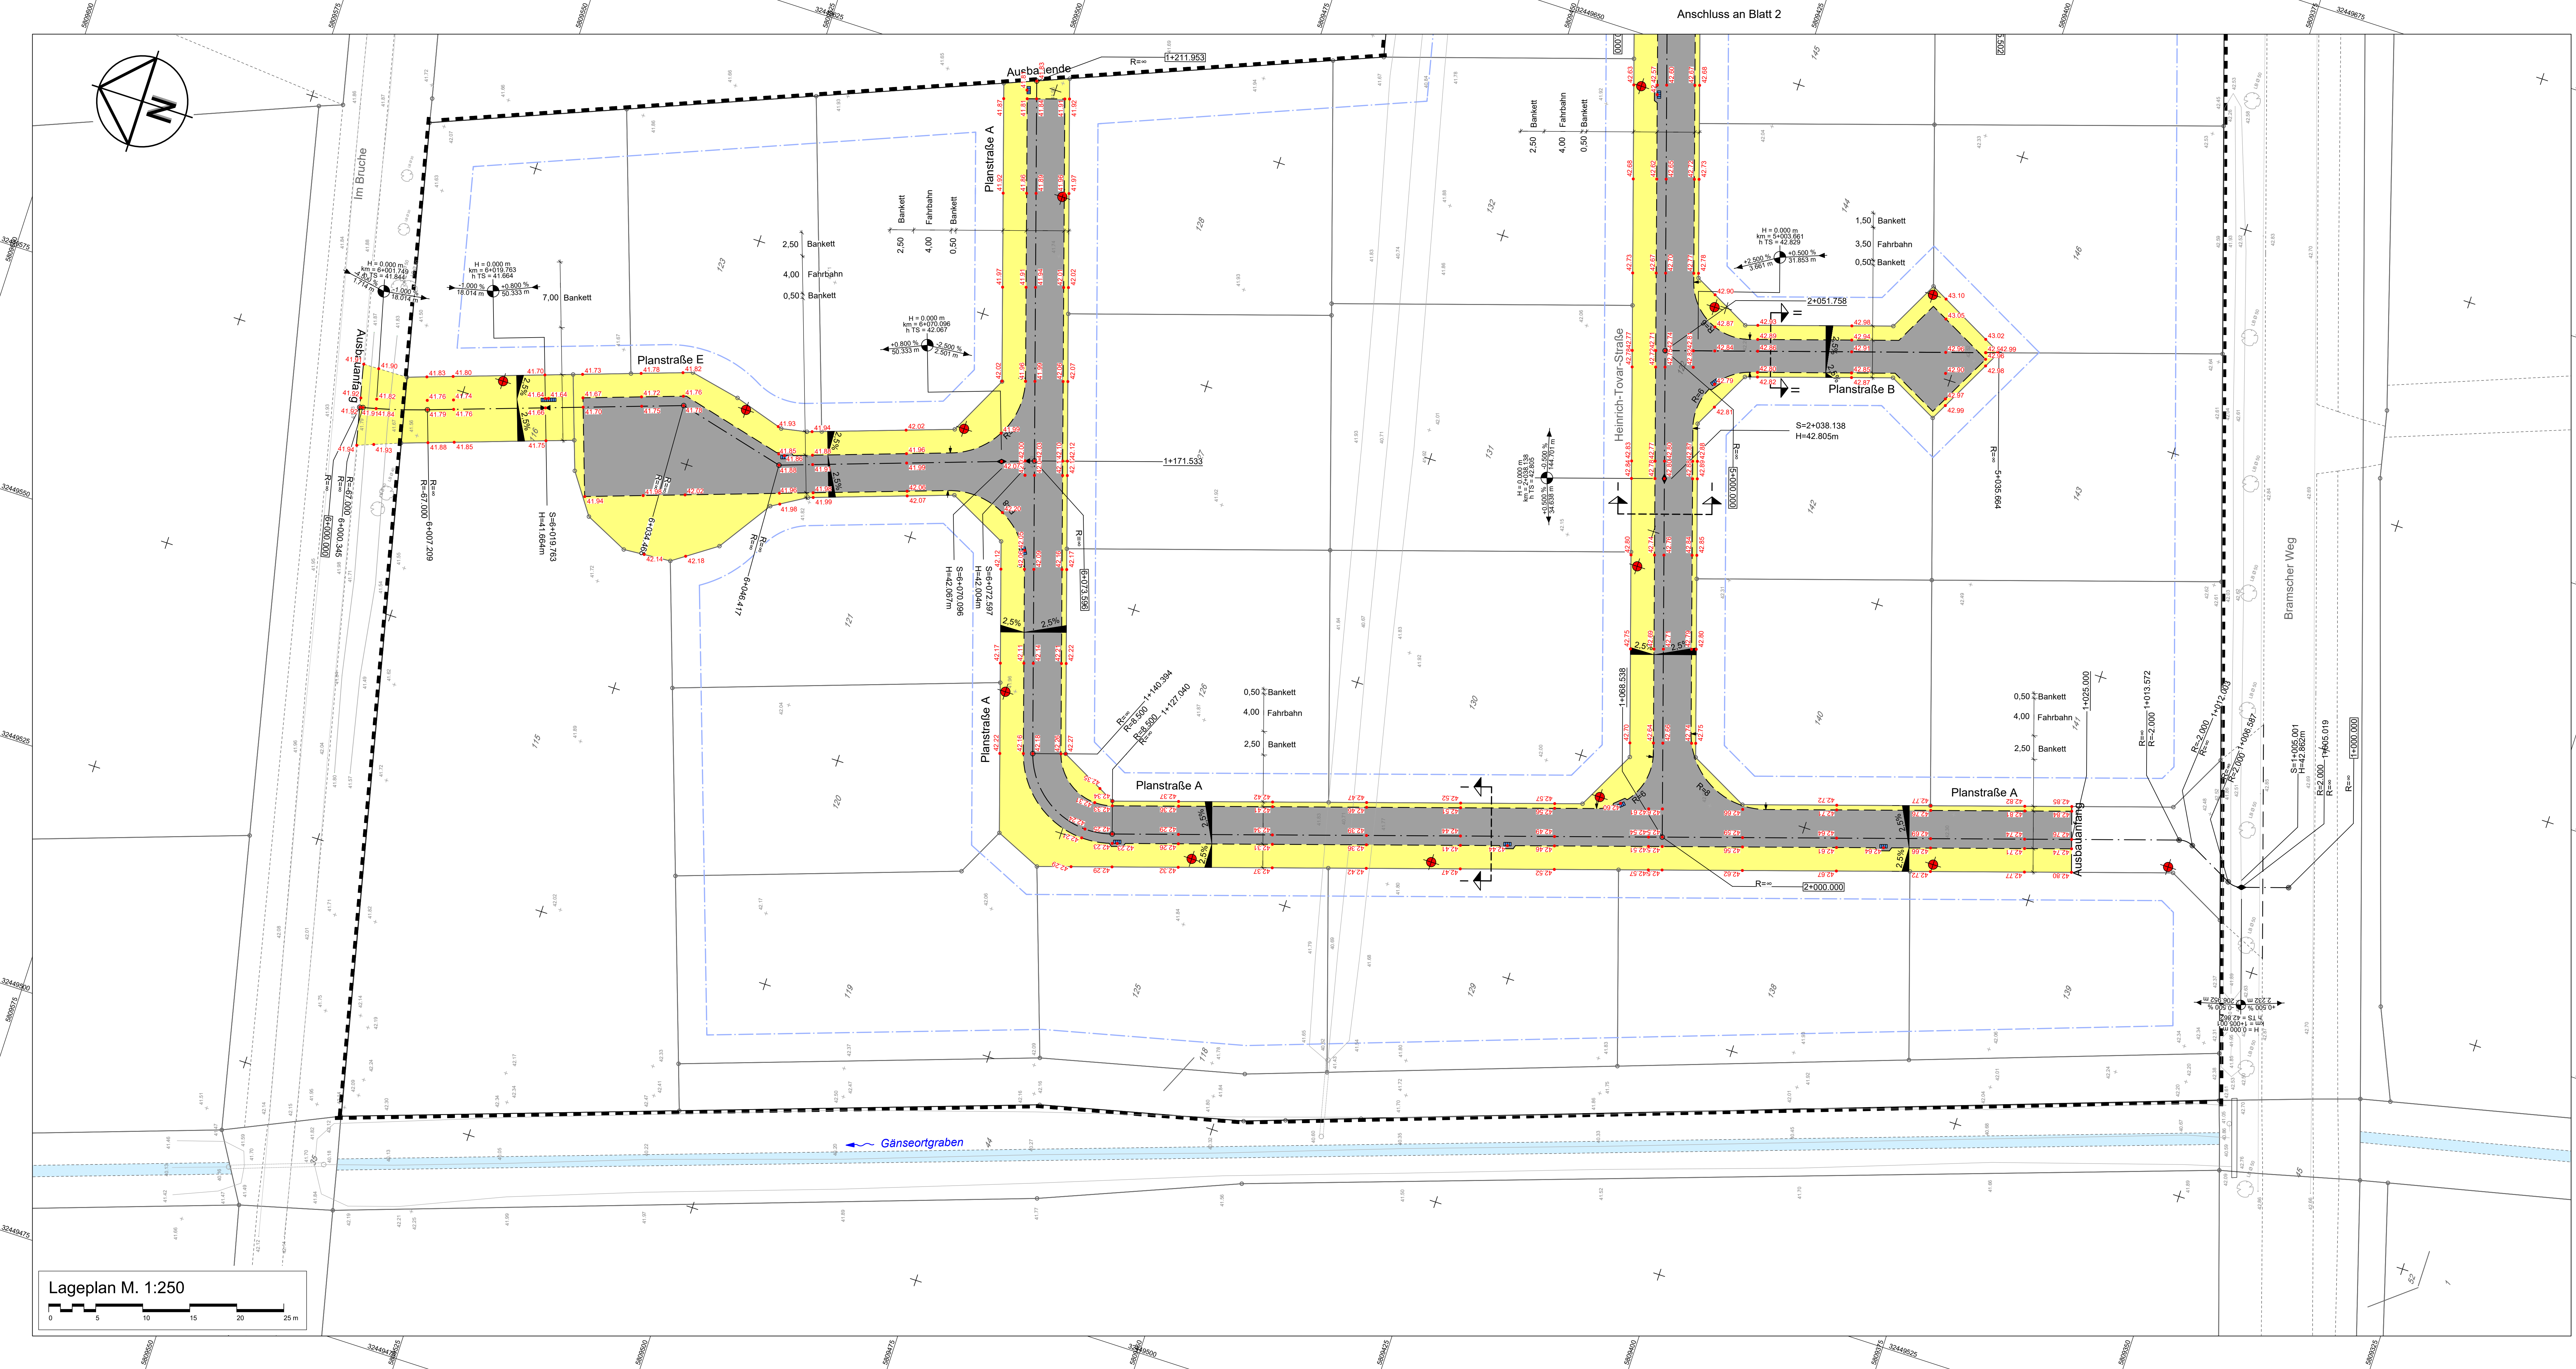

Zeichenerkl rung

Bestand:

- Regenwasserkanal
- Schmutzwasserkanal
- Schmutzwasserdruckleitung
- RW-Schacht
- Bohrmesspunkt
- Einfahrt
- anziehende H he

Planung:

- Baustra e, Asphalttragdeckschicht
- Bankett, Sch tter
- Fahrbahnd
- Stra enablauf
- Stra enbeleuchtung
- Baugrenze
- Bebauungsplangrenze
- Querneigung
- Tiefpunkt
- Hochpunkt
- Ausdrainungshalbmesser
- Neigungsbeschpunkt mit Angabe von Gef lle und Steigung in Prozent und L nge der Gef lle-Steigungstrecke

NUR F R AUSSCHREIBUNG

Hinweis:
Die Vermessung wurde vom Vermessungsb ro Streif  bernommen (Stand: 10.02.2025).
Kartengrundlage: Stand: 2025-01

3			
2			
1			
Nr.	Art der �nderung	Datum	bearbeitet

Bauherr:



Gemeinde Bohmte
Landkreis Osnabr ck

Bremer Stra e 4
49163 Bohmte
Tel.: 05471 808-0
Fax: 05471 808-99
E-Mail: info@bohmte.de
www.bohmte.de

Entwurf
Erschlie ung

B-Plan Nr. 114
„Im G nseorte“

Lageplan Baustra e

Anlage:	Blatt-Nr.:	Ausfertigung:	Ma�stab:	System:
6	1/2		1:250	ETRS89

Plot: C:\Users\ApplDev\LocalTemp\07002607024-01-00e-3d5689a043_Schwerung\Entwurf_2025-01-07_72d37e0a5a\Baustra e_150.dwg; 06_1581-NrPA_2025-01-16.pdf