


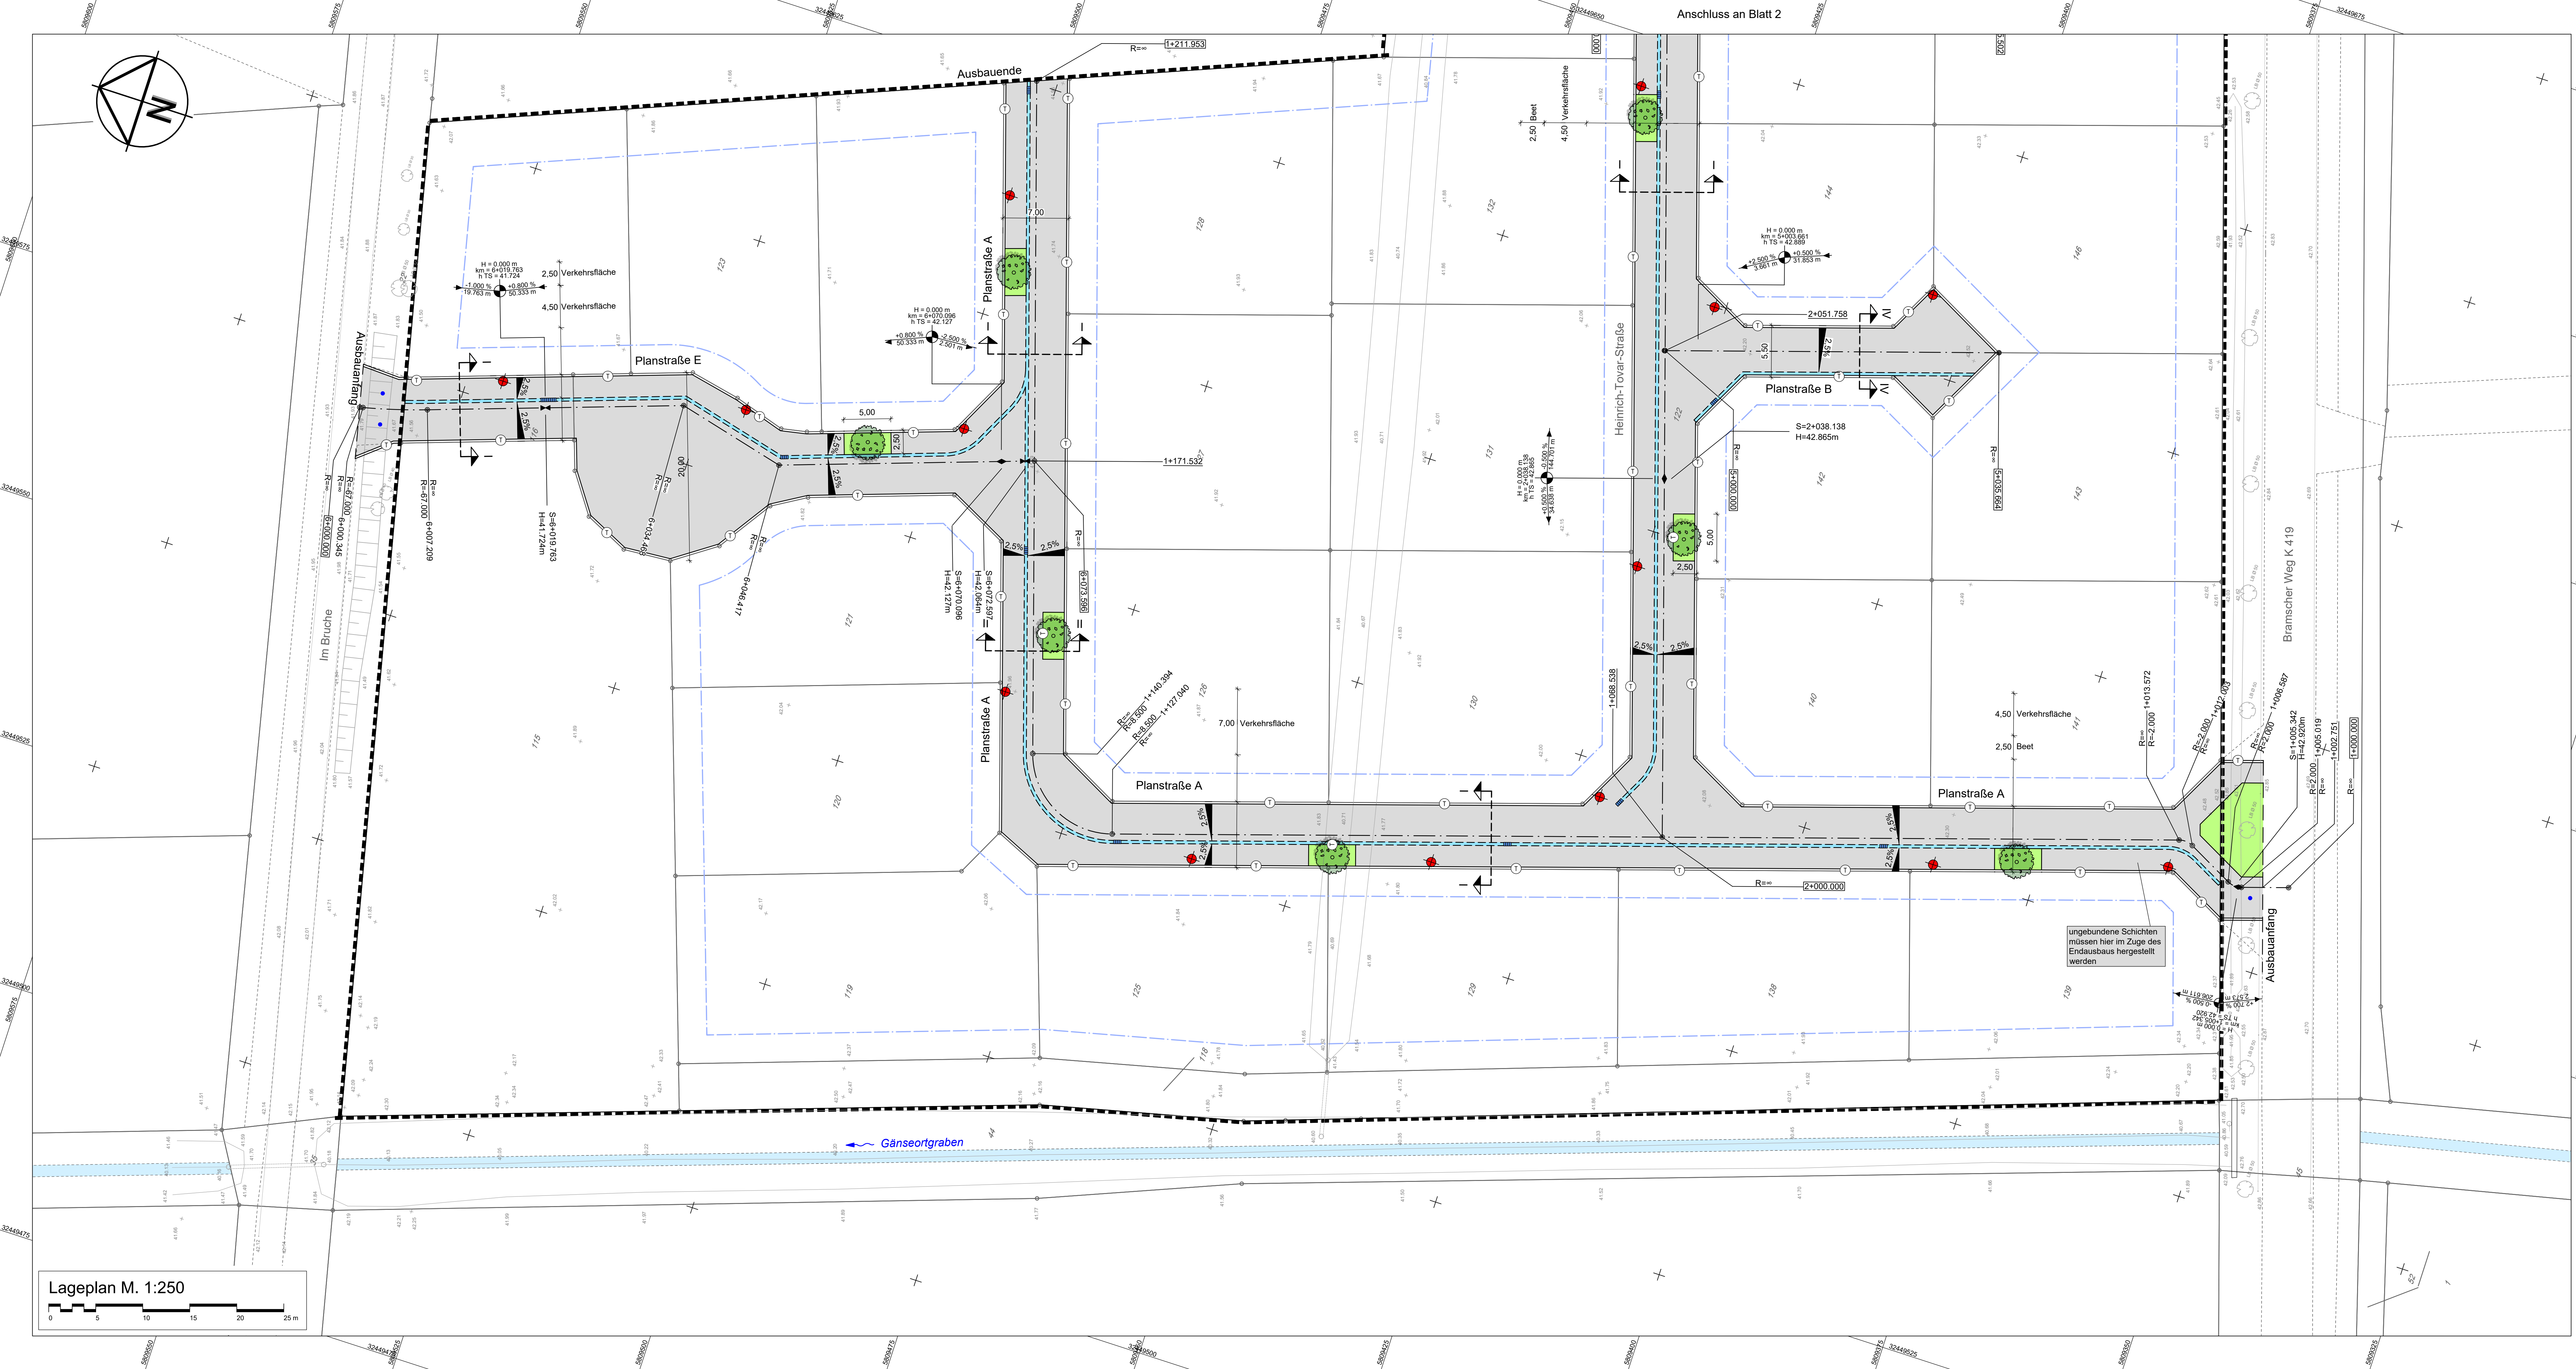


- Bestand:**
- Regenwasserkanal
 - Schmutzwasserkanal
 - Schmutzwasserdruckleitung
 - RW-Schacht
 - SW-Schacht
 - Bohrsenkspunkt
 - Einfall
 - anrufende Höhe
- Planung:**
- Asphalt
 - Betonsteinpflaster 21/14/6, grau
 - Grünanlage
 - 2-reihige Rinne 16/10/14, grau
 - Baum
 - Rundbord r=5 15/22 grau
 - Tiefbord 8/25 oder 10/30 grau
 - Rundbord r=2 15/22 grau
 - Übergangstein (Absenker), Übergang auf 1 m
 - Straßenablauf
 - Straßenbeleuchtung
 - Absperpfosten
 - Baugrenze
 - Bebauungsplangrenze
 - Querriegel
 - Tiefpunkt
 - Hochpunkt
 - Ausrichtungshaltmesser
 - Niedrigpunkt mit Angabe von Gefälle und Steigung in Prozent, und Länge der Gefälle-/Steigungstrecke

NUR FÜR AUSSCHREIBUNG

Hinweis:
Die Vermessung wurde vom Vermessungsbüro Streif übernommen (Stand: 10.02.2025).
Kartengrundlage: Stand: 2025-01

3			
2			
1			
Nr.	Art der Änderung	Datum	bearbeitet

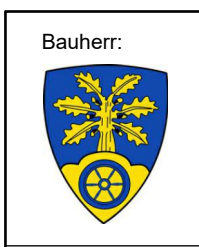

Gemeinde Bohmte
Landkreis Osnabrück

Bremer Straße 4
49163 Bohmte
Tel.: 05471 808-0
Fax: 05471 808-99
E-Mail: info@bohmte.de
www.bohmte.de

Entwurf
Erschließung

B-Plan Nr. 114
„Im Gänseorte“

Lageplan Endausbau

Anlage:	Blatt-Nr.:	Ausfertigung:	Maßstab:	System:
7	1/2		1:250	ETRS89

Plot: C:\Users\apf\AppData\Local\Temp\7a2d5a-684-4b1-021-42b719903a_Sicherung\Entwurf_2024-07-07_7a2d5a\ESTRALS.dwg | 07.10.2024