


Rote Markierung = Mitverlegung Speedpipe

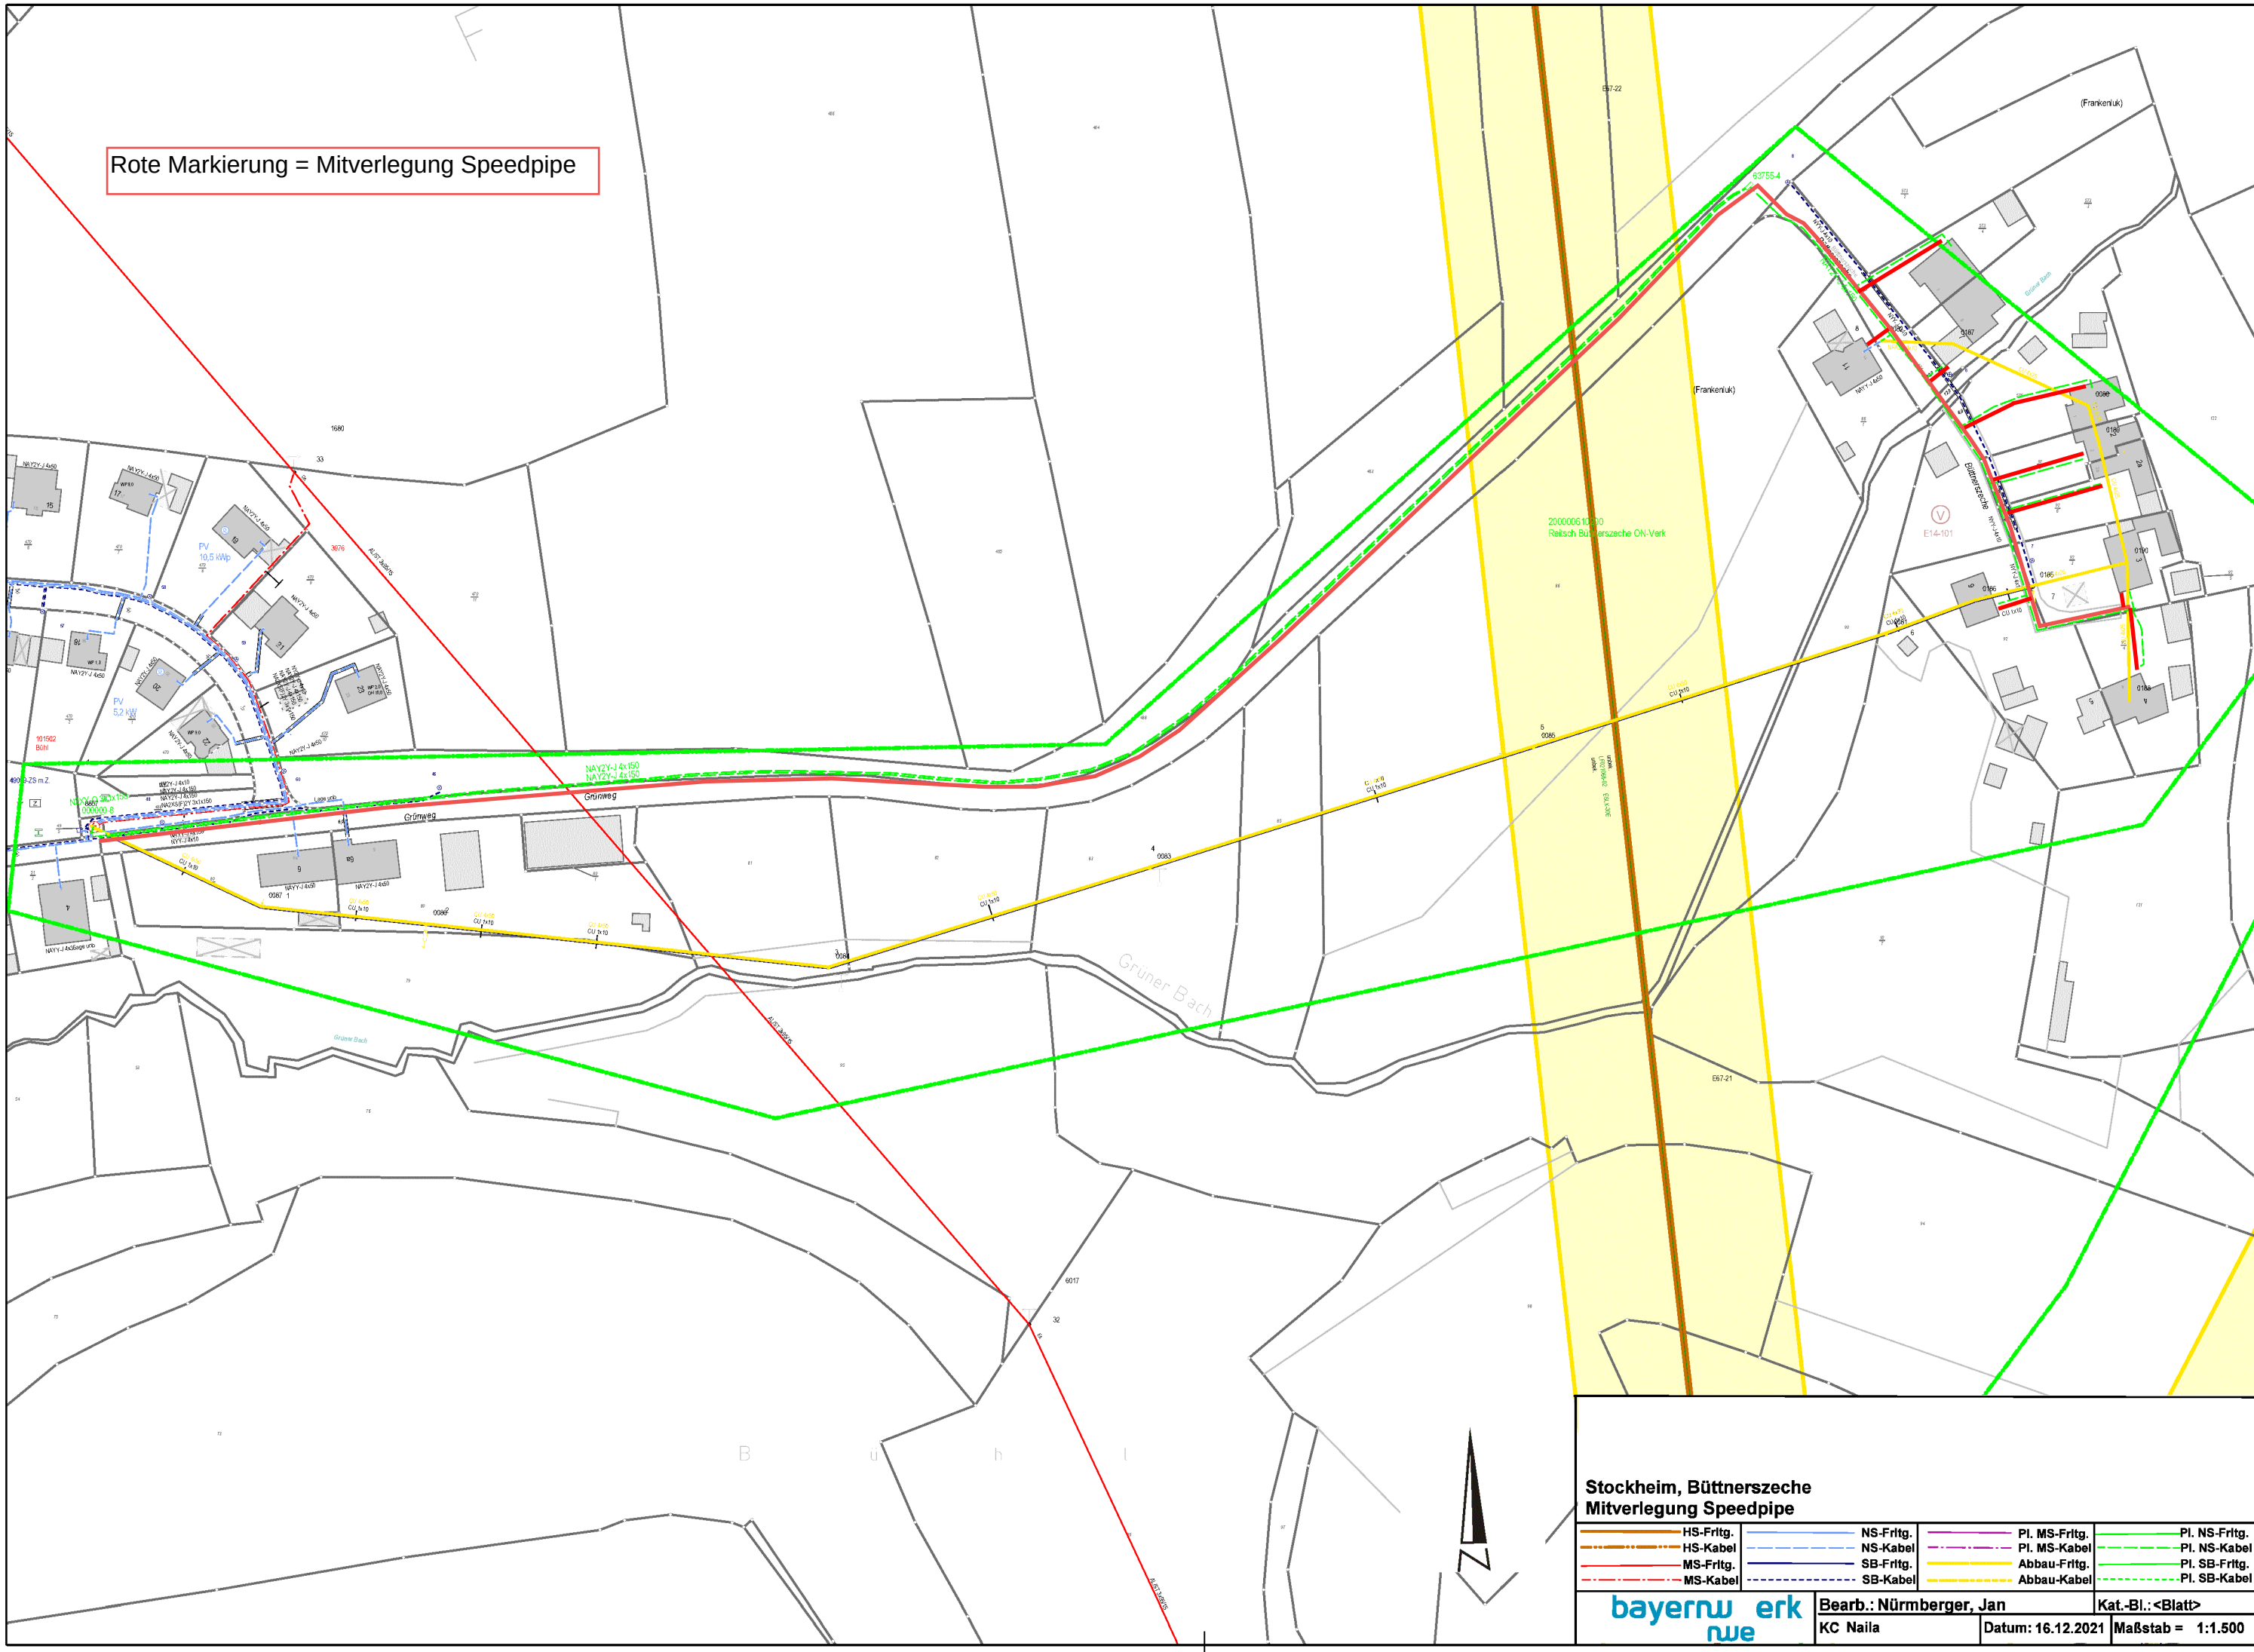

Stockheim, Büttnerszeche
Mitverlegung Speedpipe

HS-Fritg.	NS-Fritg.	PI. MS-Fritg.	PI. NS-Fritg.
HS-Kabel	NS-Kabel	PI. MS-Kabel	PI. NS-Kabel
MS-Fritg.	SB-Fritg.	Abbau-Fritg.	PI. SB-Fritg.
MS-Kabel	SB-Kabel	Abbau-Kabel	PI. SB-Kabel