



Bühn Netzinfo GmbH
Vermessung
Ortung
Dokumentation

Selbiter Berg 22
D-95119 Naila
Tel.: 09282 2210111


Haig FTTH BA2024

241217_Stockheim_Haig_FTTH_2024_12_12

Stockheim_Haig_Von-Cramer-Klett-Str.

SM Nr.

bearbeitet: CM	am: 12-Dez-2024	Maßstab: 1 : 500
Vermesser: CM	Seite: 1/1	Bezug: GK 241217

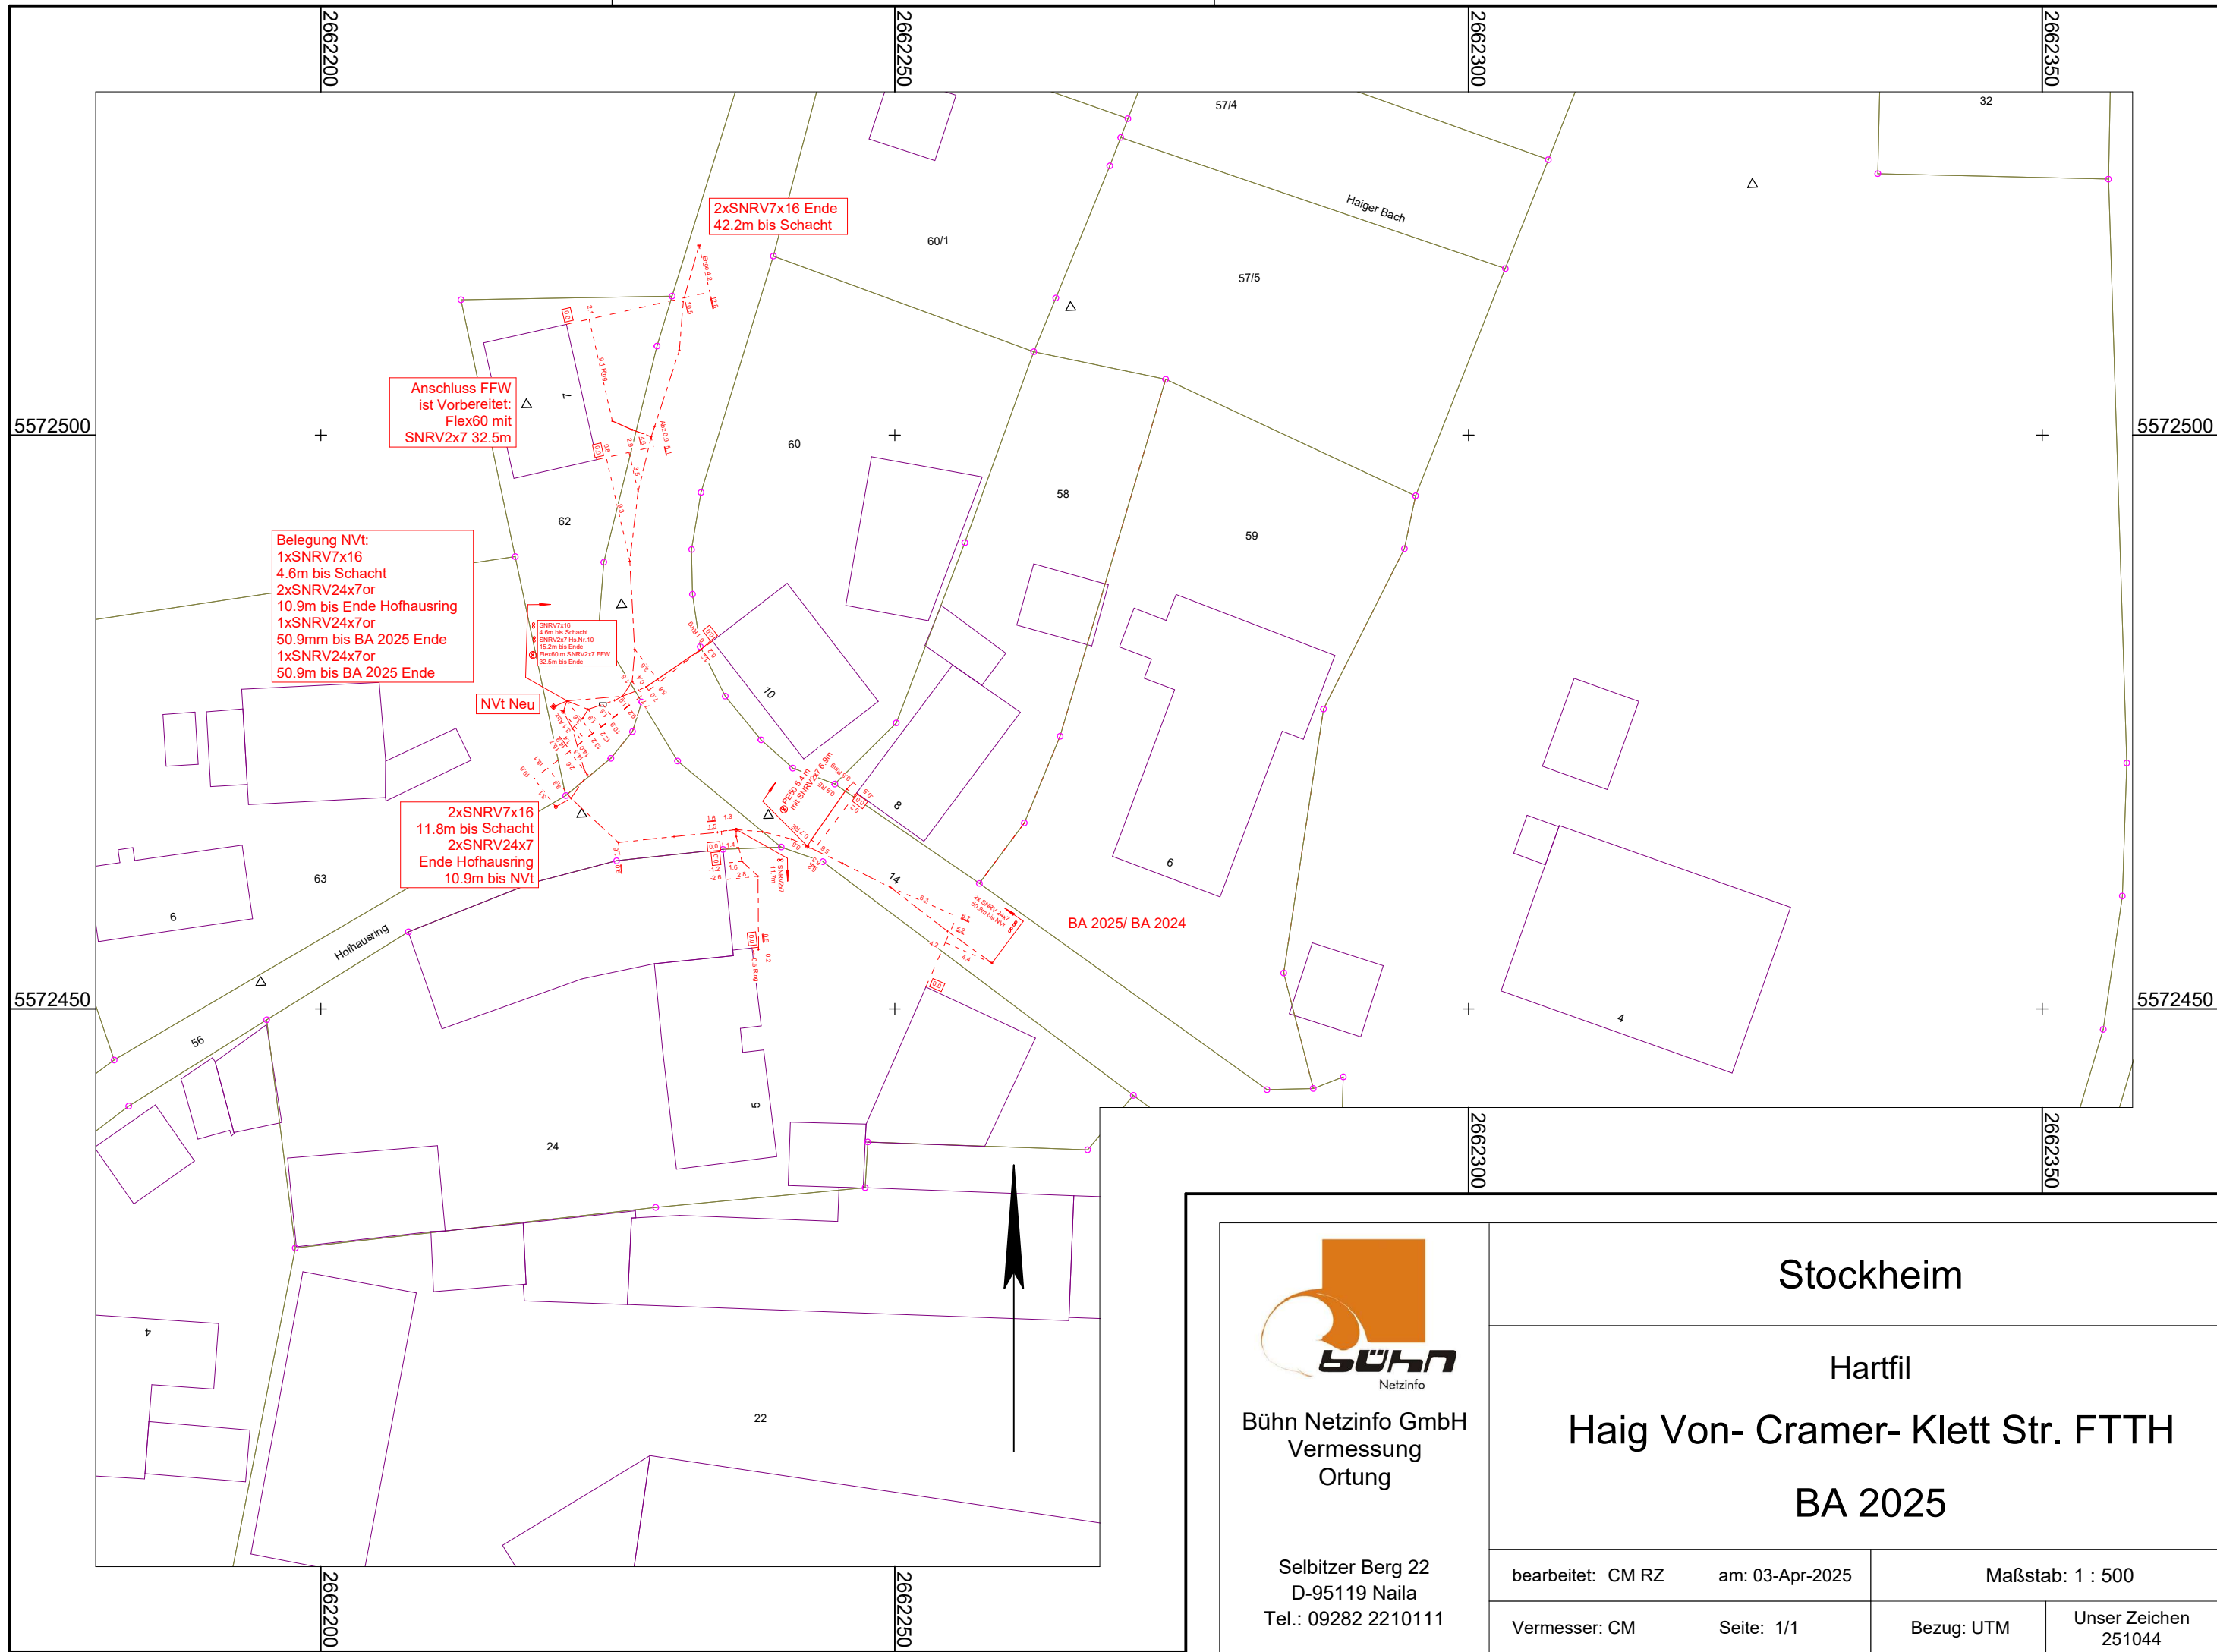

Bühn Netzinfo GmbH
Vermessung
Ortung

Selbitzer Berg 22
D-95119 Naila
Tel.: 09282 2210111

Stockheim

Hartfil

Haig Von- Cramer- Klett Str. FTTH

BA 2025

bearbeitet: CM RZ

am: 03-Apr-2025

Maßstab: 1 : 500

Vermesser: CM

Seite: 1/1

Bezug: UTM

Unser Zeichen
251044