


1.10 LWL-Leerrohrsystem für Breitbandnetz

1.10.01	MD-Verband 24 x 7 + 1 x 14	710 m
1.10.02	MD-Verband 2 x 7	204 m
1.10.03	Doppelsteckmuffe permanent für MD 7	72 St
1.10.04	Endstopfen permanent für MD 7	242 St
1.10.05	ME-Verband 7 x 14	474 St
1.10.07	Endstopfen permanent für MD 14	37 St
1.10.09	Gf-NVt KVz 82 inkl. Sockel	1 St
1.10.09a	Kleinkabelschacht	2 St
1.10.10	Kabelkanal herstellen	81 m
1.10.11	Verlegung von einem Microduct- verband	1.183 m
1.10.12	Einzug von bis zu 3 Microduct 2 x 7 in Kab	81 m
1.10.14	Einführen Microductverband 24 x 7 + 1 x 14 in	4 St
1.10.15	Einführen 2 Stück 1 x 14 in KVz 82	1 St
1.10.16	Herstellen Hausabzweig 2 x 7	37 St
1.10.18	Erstellen der Dokumentation	800 m

Y+4486936.748
X+5512835.259

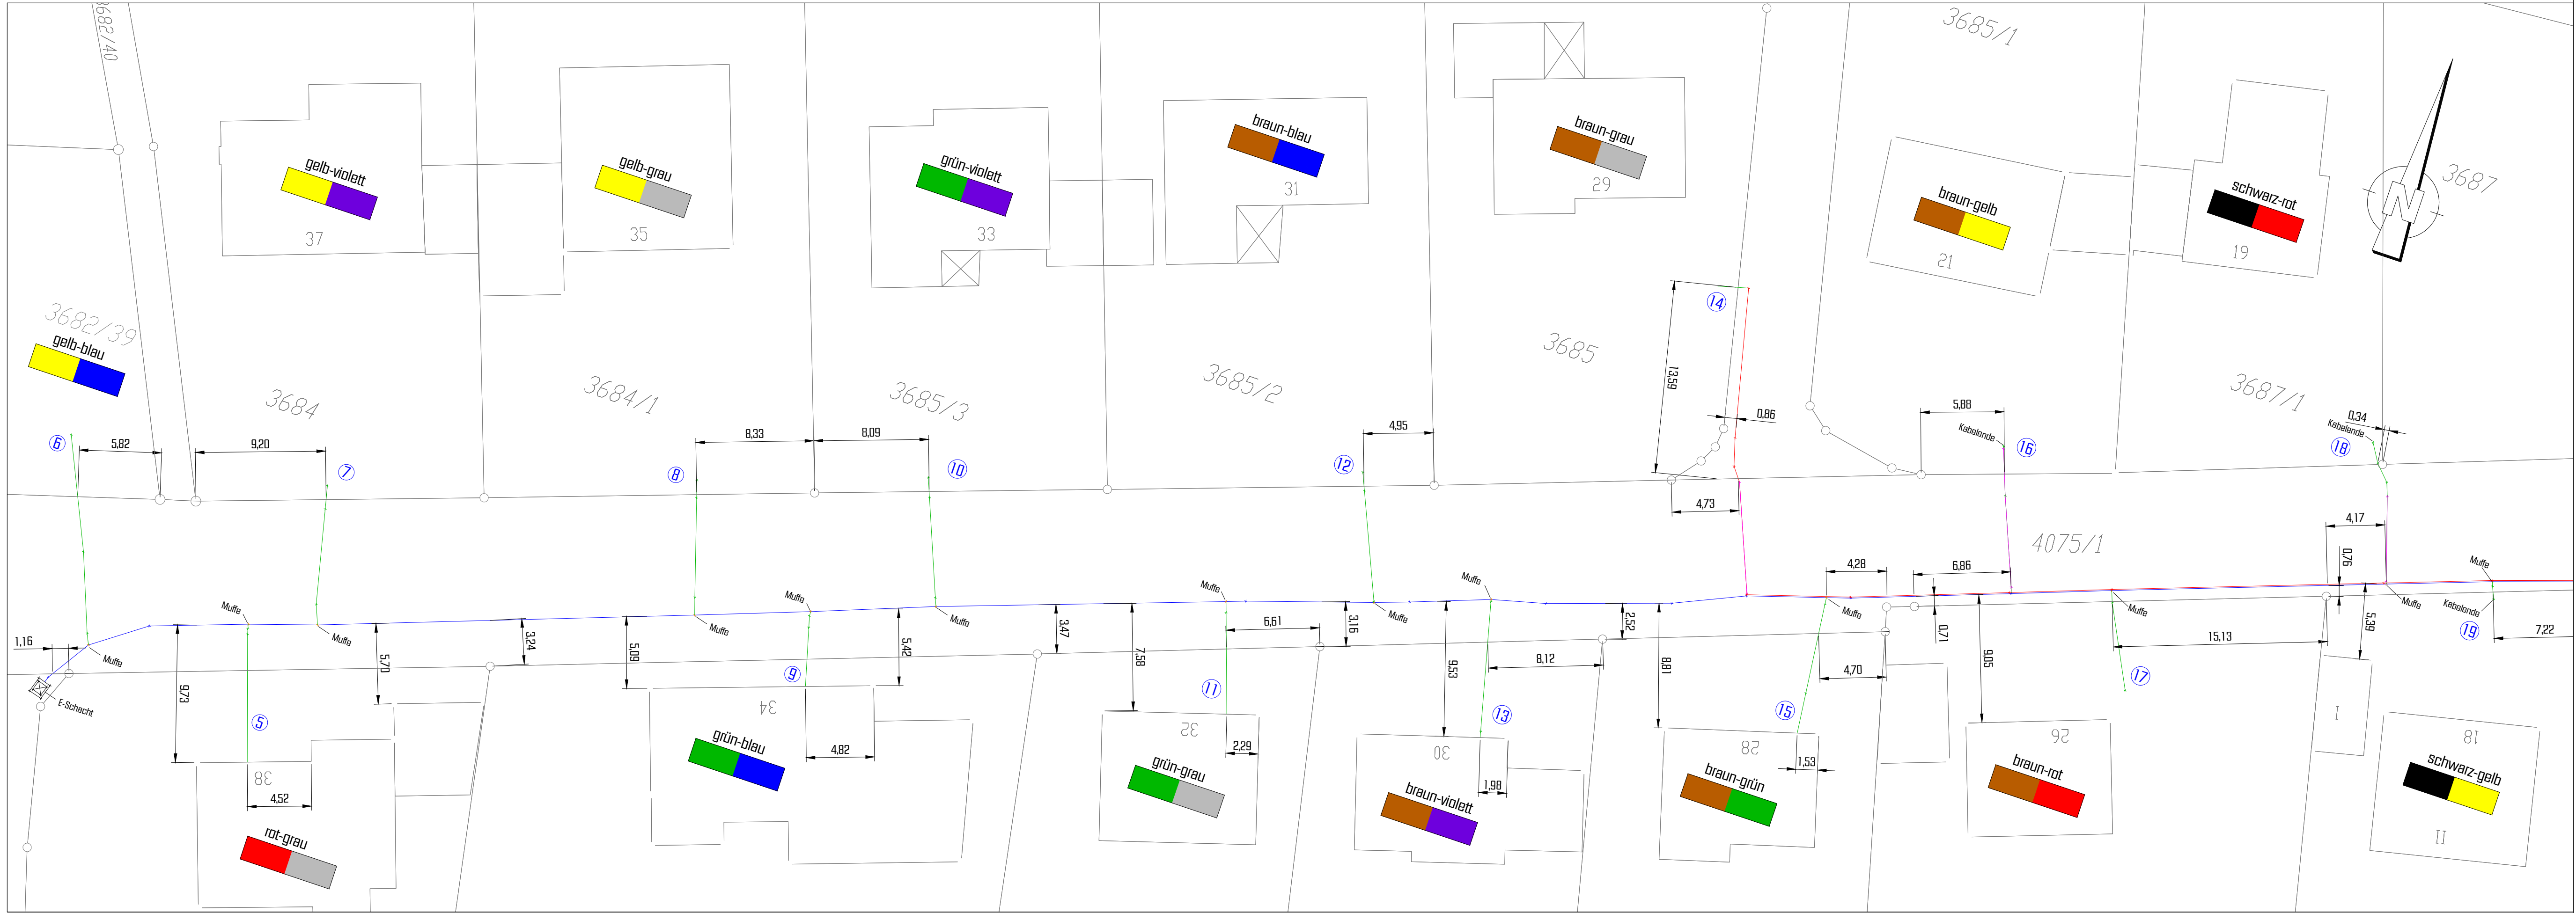

Y+4486957.241
X+5512774.365

Y+4487108.531
X+5512893.071

Y+4487129.024
X+5512832.177

Legende :

Symbole:


- + Leitungspunkt SRV 24x7 + 1x14
- + Leitungspunkt SRV 7x14
- + Leitungspunkt Einzelröhrchen 12x7
- + Kabelschutzrohrpunkt
- + Muffe

Linienarten:

- amtliche digitale Flurkarte IdKf
- SRV 24x7 + 1x14
- SRV 7x14
- Einzelröhrchen 12x7
- Kabelschutzrohr

INDEX	DATUM	NAM	BESCHREIBUNG
C	29.05.18		Farbstreifen-Kombination und Hausanschlüsse einarbeiten
B	15.02.18		Bemessung einarbeiten
A	06.02.18		Leitungen einarbeiten

Auftraggeber / Ausführende Firma

 

Projekt / Bauvorhaben


Obere Zinkenbaumstraße
92676 Eschenbach

Darstellung / Planart

Bestandslageplan LWL-Kabel Telekom 1

	Maßstab:	1 : 250	
	Projektnr. :	15-136	Plannr. : 03
	Lagesystem:	IXI Koordinaten im amt. Gauß-Krüger-System I.I Koordinaten im örtlichen System	
	Höhensystem:	I.I Höhen in m ü. NN I.I Höhen im örtl. System	
	gezeichnet von:		Datum : 11.07.2017
	geprüft durch:		Datum :
	Datum:	Aufnahme_Kabel_Gesamtdwg.dwg	

Y+4487293.077
X+5512917.825

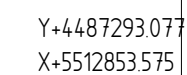

C	29.05.18	S. Müller	Farbstreifen-Kombination und Hausanschlüsse einarbeiten
B	15.02.18	S. Müller	Bemassung einarbeiten
A	06.02.18	S. Müller	Leitungen einarbeiten
INDEX	DATUM	NAME	BESCHREIBUNG

██████████

Obere Zinkenbaumstraße
92676 Eschenbach

Bestandslageplan LWL-Kabel Telekom 2

	Maßstab:	1 : 250		
	Projektnr. :	15-136	Planm. :	04
	Legesystem:	D0 Koordinaten im amt. Bauß-Krüger-System I./J Koordinaten im örtlichen System		
	Höhensystem:	I./J Höhen in m ü. NN I./J Höhen im ört. System		
	gezeichnet von:		Datum :	11.07.2017
	geprüft durch:		Datum :	
	Datst:	Aufnahme_Kabel_Gesamt.dwg.dwg		

Y+4487284.111
X+5512930.626

Y+4487504.546
X+5512986.883



Y+4487299.999
X+5512868.371

Y+4487520.434
X+5512924.628

Legende :

Symbole:

- + Leitungspunkt SRV 24x7 + 1x14
- + Leitungspunkt SRV 7x14
- + Leitungspunkt Einzelröhren 12x7
- + Kabelschutzpunkt
- + Muffe

Linienarten:

- amtliche digitale Flurkarte (dfl)
- SRV 24x7 + 1x14
- SRV 7x14
- Einzelröhren 12x7
- Kabelschutzrohr

C	29.05.18	S. Müller	Feldstreifen-Kombination und Hausanschlüsse einarbeiten
B	15.02.18	S. Müller	Bemessung einarbeiten
A	06.02.18	S. Müller	Leitungen einarbeiten
INDEX	DATUM	NAM	BESCHREIBUNG

Auftraggeber / Ausführende Firma

Projekt / Bauvorhaben

Obere Zinkenbaumstraße
92676 Eschenbach

Darstellung / Planart

Bestandslageplan LWL-Kabel Telekom 3

	Maßstab:	1 : 250	
	Projektnr.:	15-136	Planr.: 05
	Lagesystem:	DG Koordinaten im amt. Gauß-Krüger-System L: Koordinaten im örtlichen System	
	Höhensystem:	L: Höhen in m ü. NN L: Höhen im örtl. System	
	gezeichnet von:		Datum: 11.07.2017
	geprüft durch:		Datum:
Datum:			
Detail:			
Aufnahme: Kabel_Gesamt.dwg			