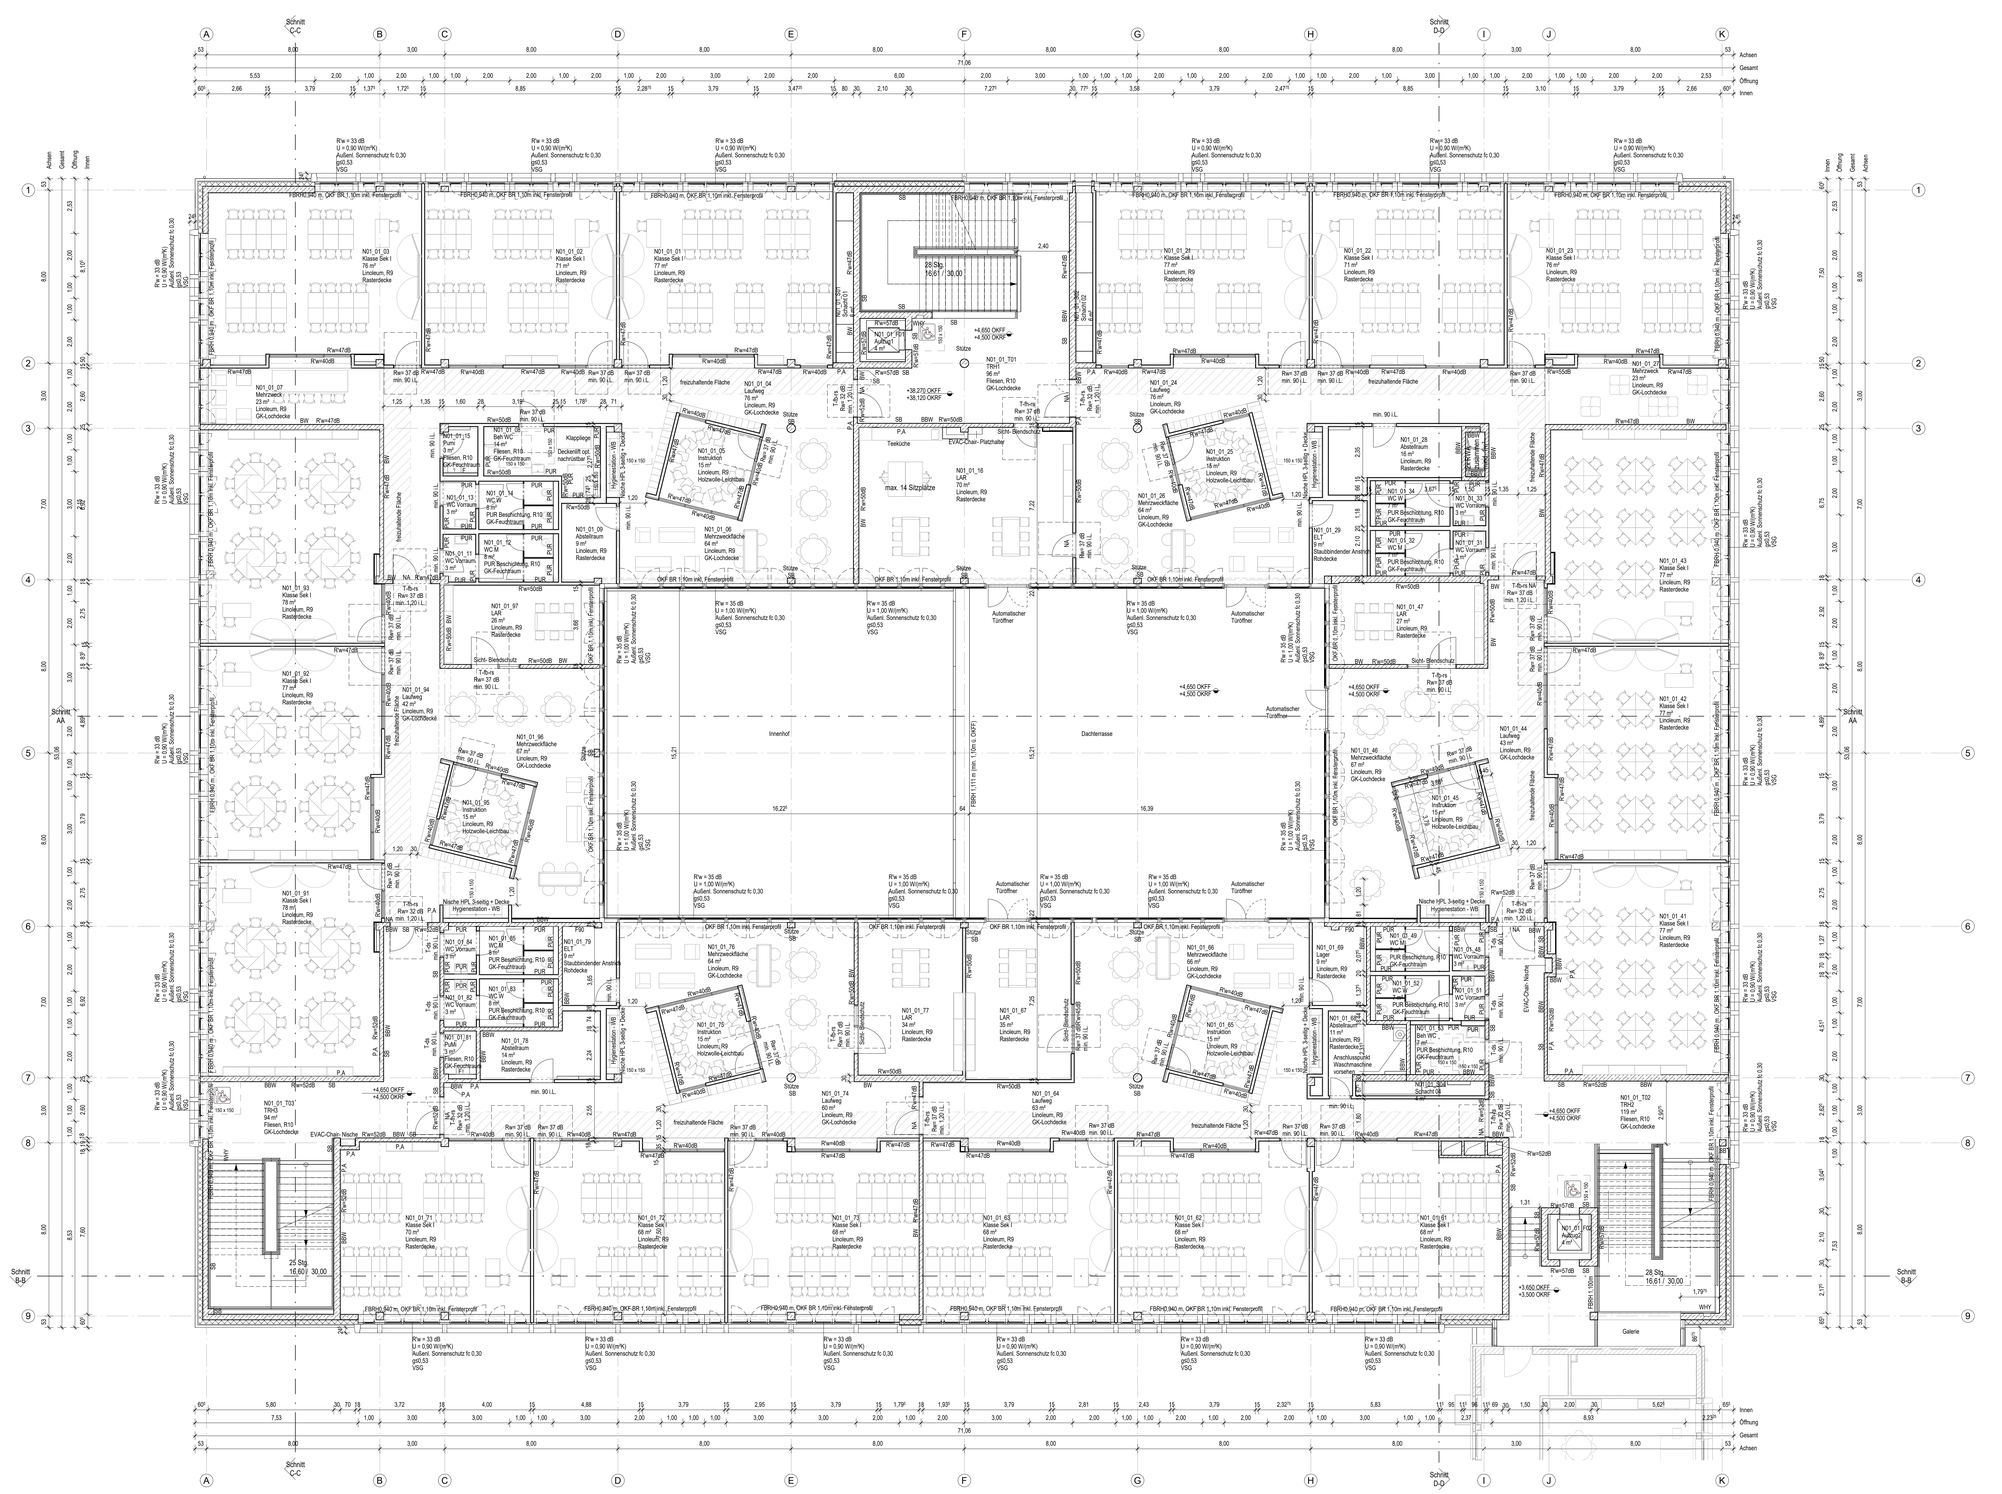
Schnitt C-C
Schnitt D-D
Schnitt A-A
Schnitt B-B
Achsen
Gesamt
Öffnung
Innen
Innenhof
Dachterrasse
Galerie
Teeküche
max. 14 Sitzplätze
EVAC-Chair- Platzhalter
Automatischer Türöffner
Sicht- Blendschutz
Stütze
OKF BR 1,10m inkl. Fensterprofil
FBRH 0,940 m,