


- Wenn nicht anders gekennzeichnet, alle Trockenbauwände raumseitig spachteln, Glattvlies und anstreichen
- Wenn nicht anders gekennzeichnet, alle STB-Wände raumseitig verputzen und anstreichen

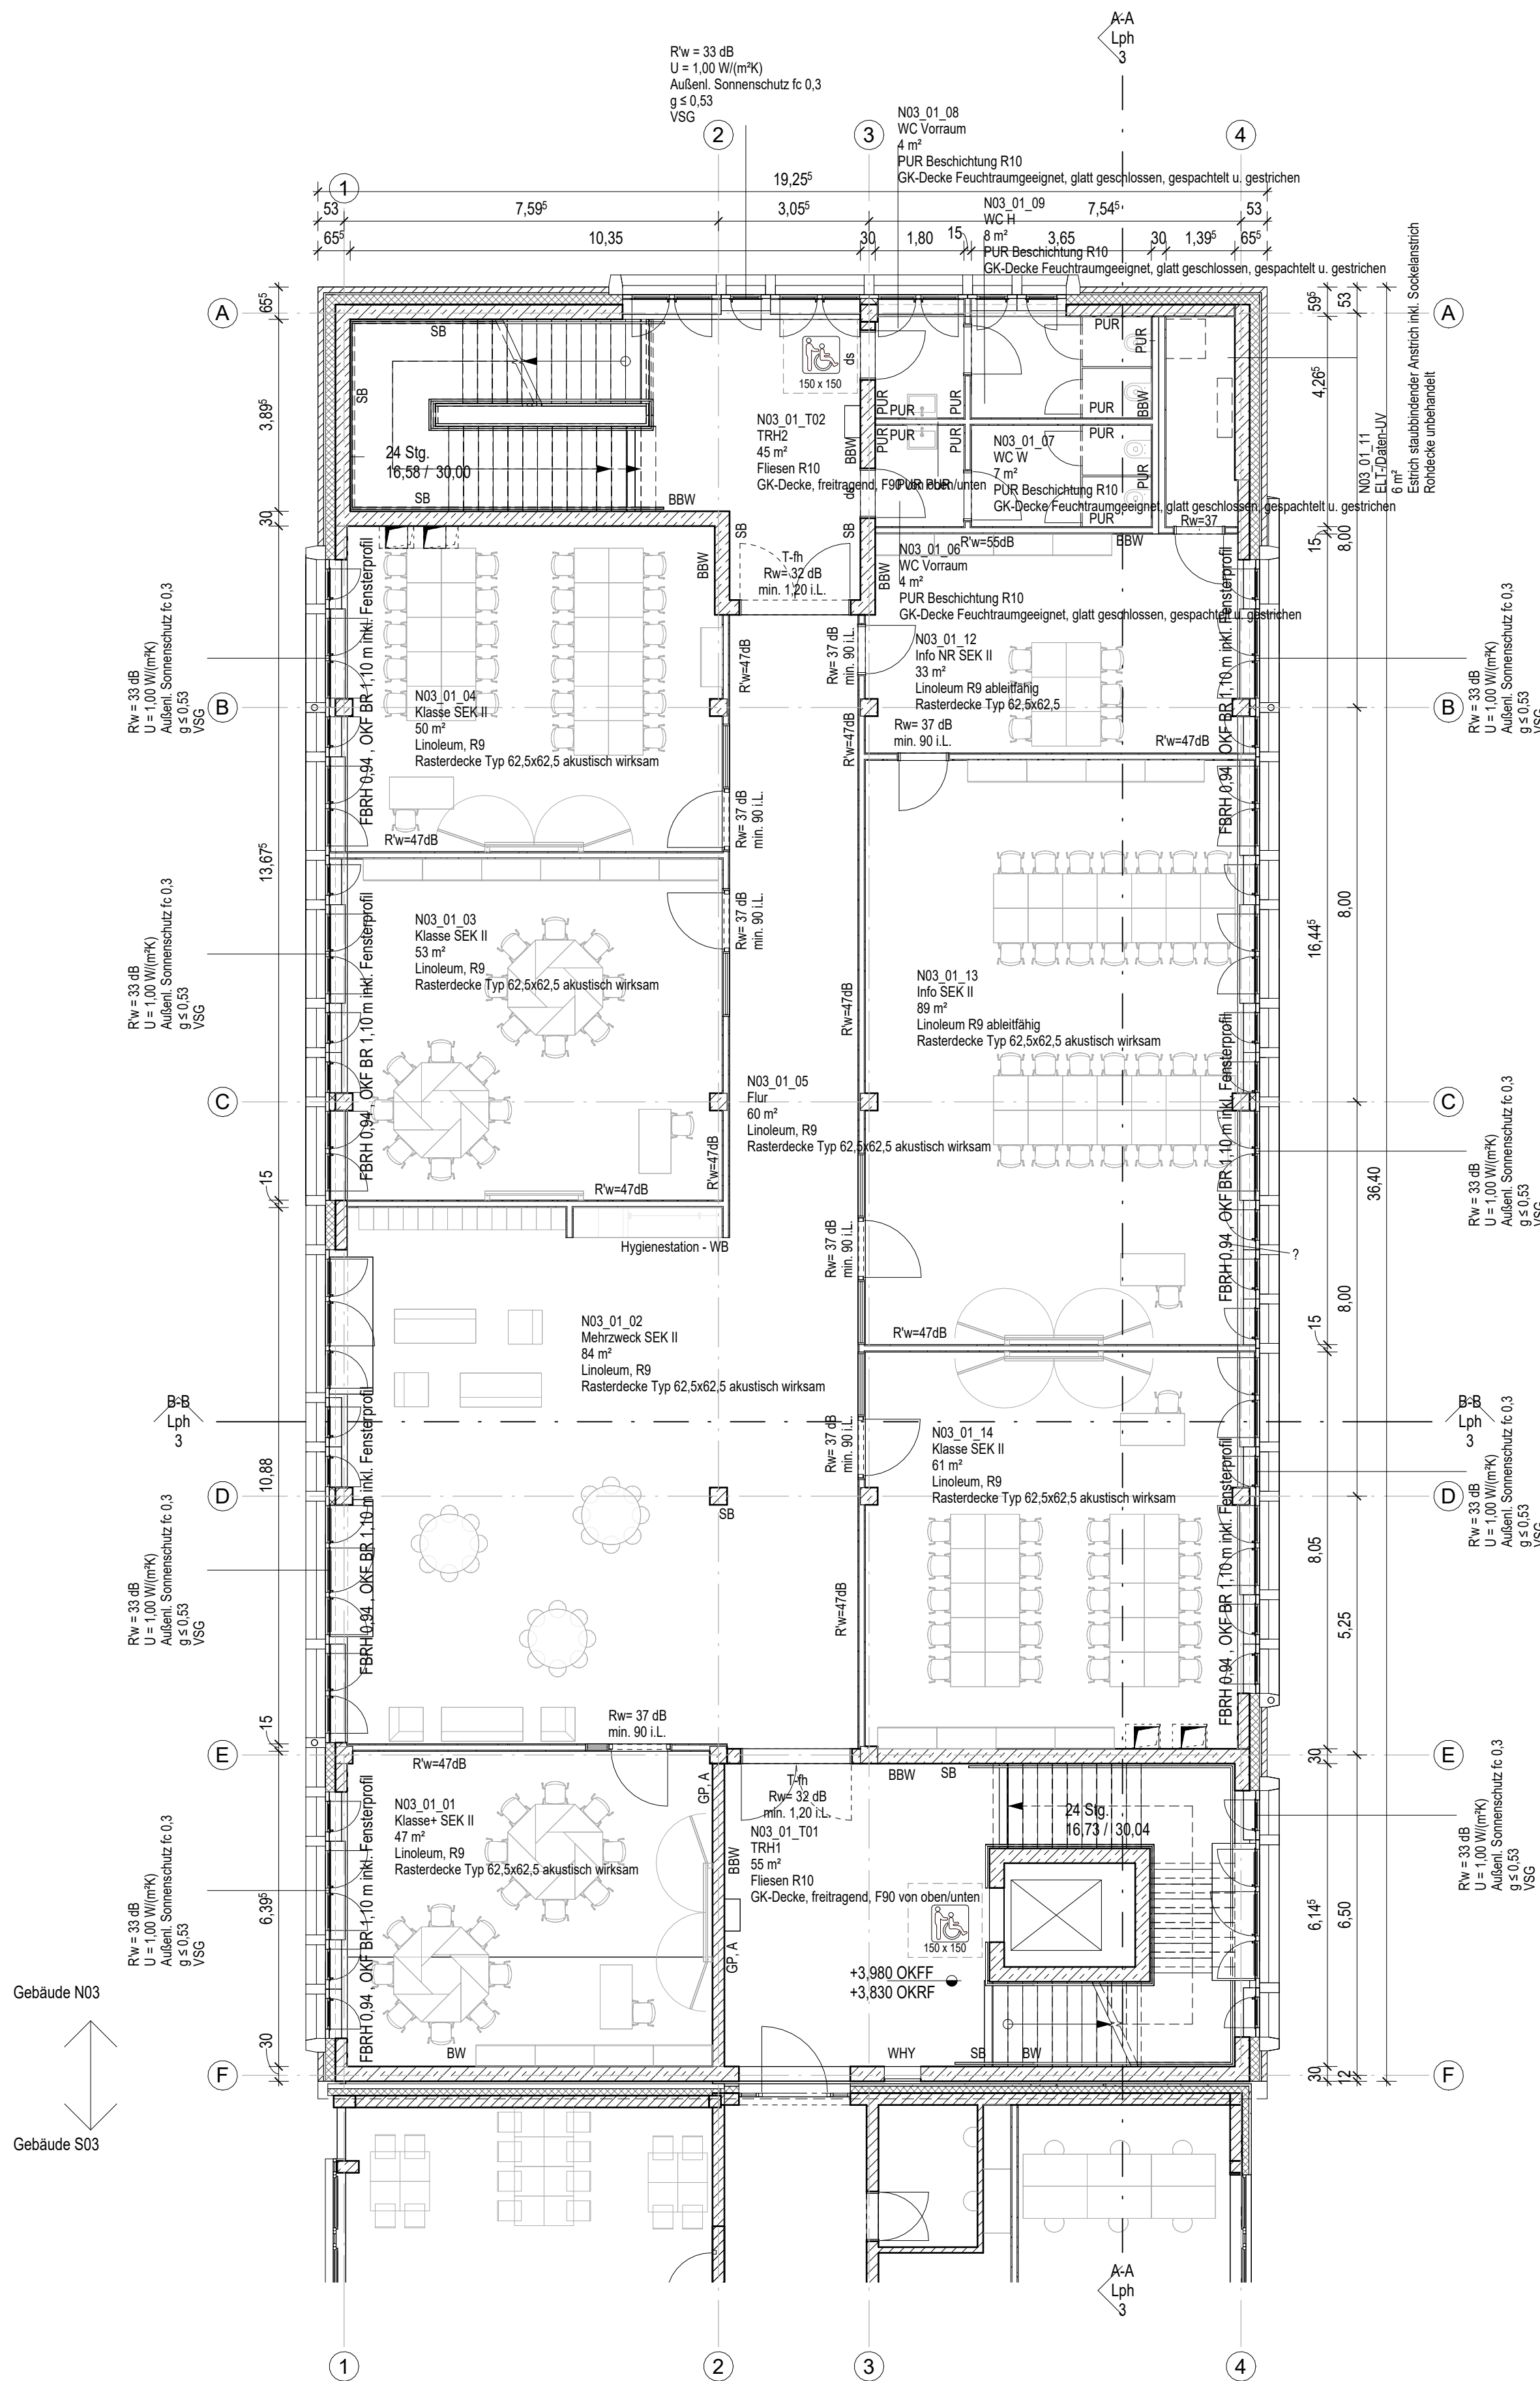

Grundriss 1.OG

M 1 : 100

Legende

Legende

Stahlbeton (STB)
 Beton unbewehrt (UB)
 Fertigteil (FT)
 Gipskartonwand (GK)
 +0.00 Grundrisskote
 Höhenkoten
 UKFF
 OKRF
 UKFD
 UKRD
 FBRH
 RBHR
 LH
 FF
 RD
 FD
 BD
 DA
 DE
 WA
 WD
 WS
 UZ
 DV
 SW
 BF
 DF

Mauerwerk (MW)
 Porenbeton (PB)
 Verblender (VB)
 Naturstein (NST)
 Detail - Nr.
 Plan - Nr.
 Schnitt / Ansicht
 vorherrschende Änderungen
 aktuelle Änderung
 BW
 BBW
 fb (F90)
 hfb (F60)
 fh (F30)
 T-rs
 T-ds
 T-dss
 T-fb-rs
 T-fb
 T-rs
 T-ds
 T-dss
 T-fb-rs
 T-fb
$\pm 0.00 = 31,17$ (noch in Abstimmung) ü. NHN

Änderungen:

15	14.10.25	Abgabe LPH 3	asw
14	26.09.25	Data Drop 14	EGr
13	12.09.25	Data Drop 13	HP
12	22.08.25	Data Drop 12	HP
11	08.08.25	Data Drop 11	HP
10	24.07.25	Data Drop 10	EGr
09	11.07.25	Data Drop 9	EGr
08	27.06.25	Data Drop 8	EGr
07	13.06.25	Data Drop 7	EGr
06	02.06.25	Data Drop 6	HP
05	16.05.25	Data Drop 5	EGr
04	05.05.25	Data Drop 4	HP
03	17.04.25	Data Drop 3	Dke
02	04.04.25	Data Drop 2	HP
01	21.03.25	Data Drop 1	HP
INDEX	DATUM	ÄNDERUNG	GEZEICHNET

Plandaten:

Projekt	Sekundarschule Am Biegerpark Beim Knevelshof 47249 Duisburg
---------	---

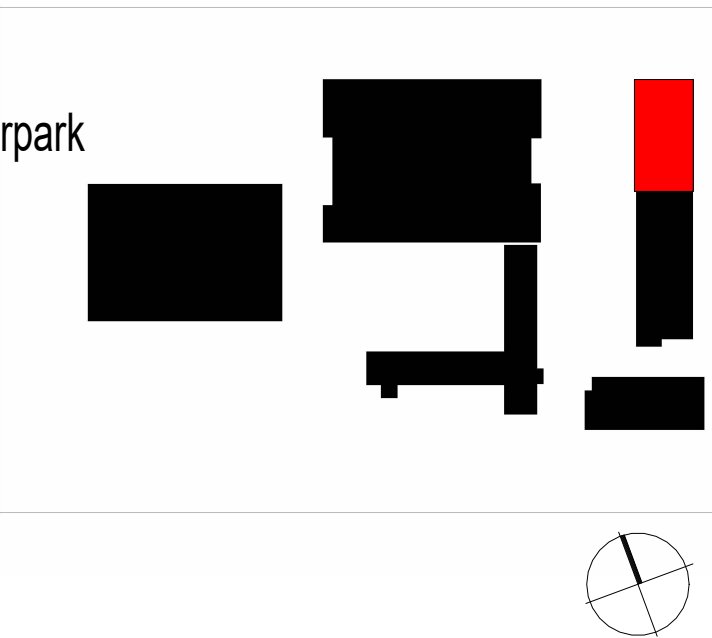

Bauherr
Schulbaugesellschaft Duisburg



Planer

Architekt

RKW
Architektur
+

**RKW Architektur +
Rhode Kellermann
Wawrowsky GmbH**

Büro Düsseldorf
Tersteegenstraße 30
40474 Düsseldorf
T +49 (0)211 4367-0
info@rkwmail.de
www.rkw.plus

Datum, Unterschrift

Fachplaner

Planinhalt

N03
Grundriss 1. OG

[illegible]