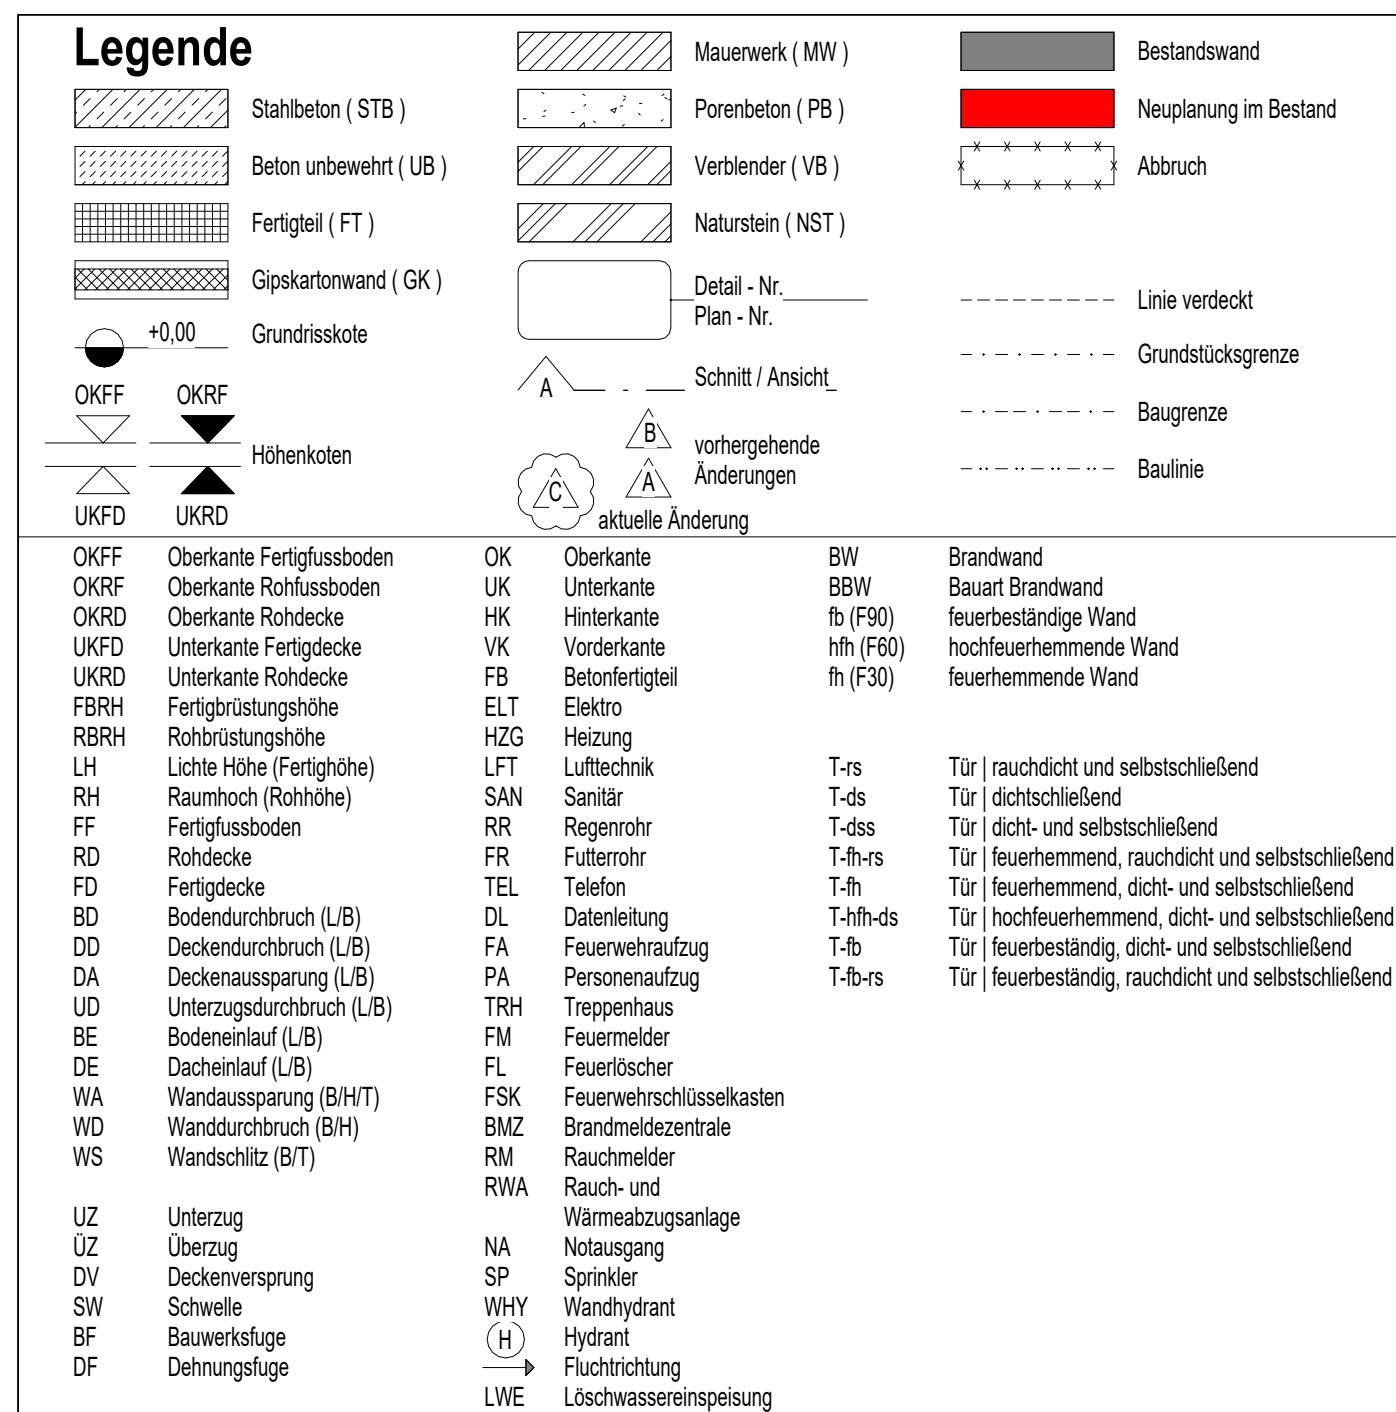
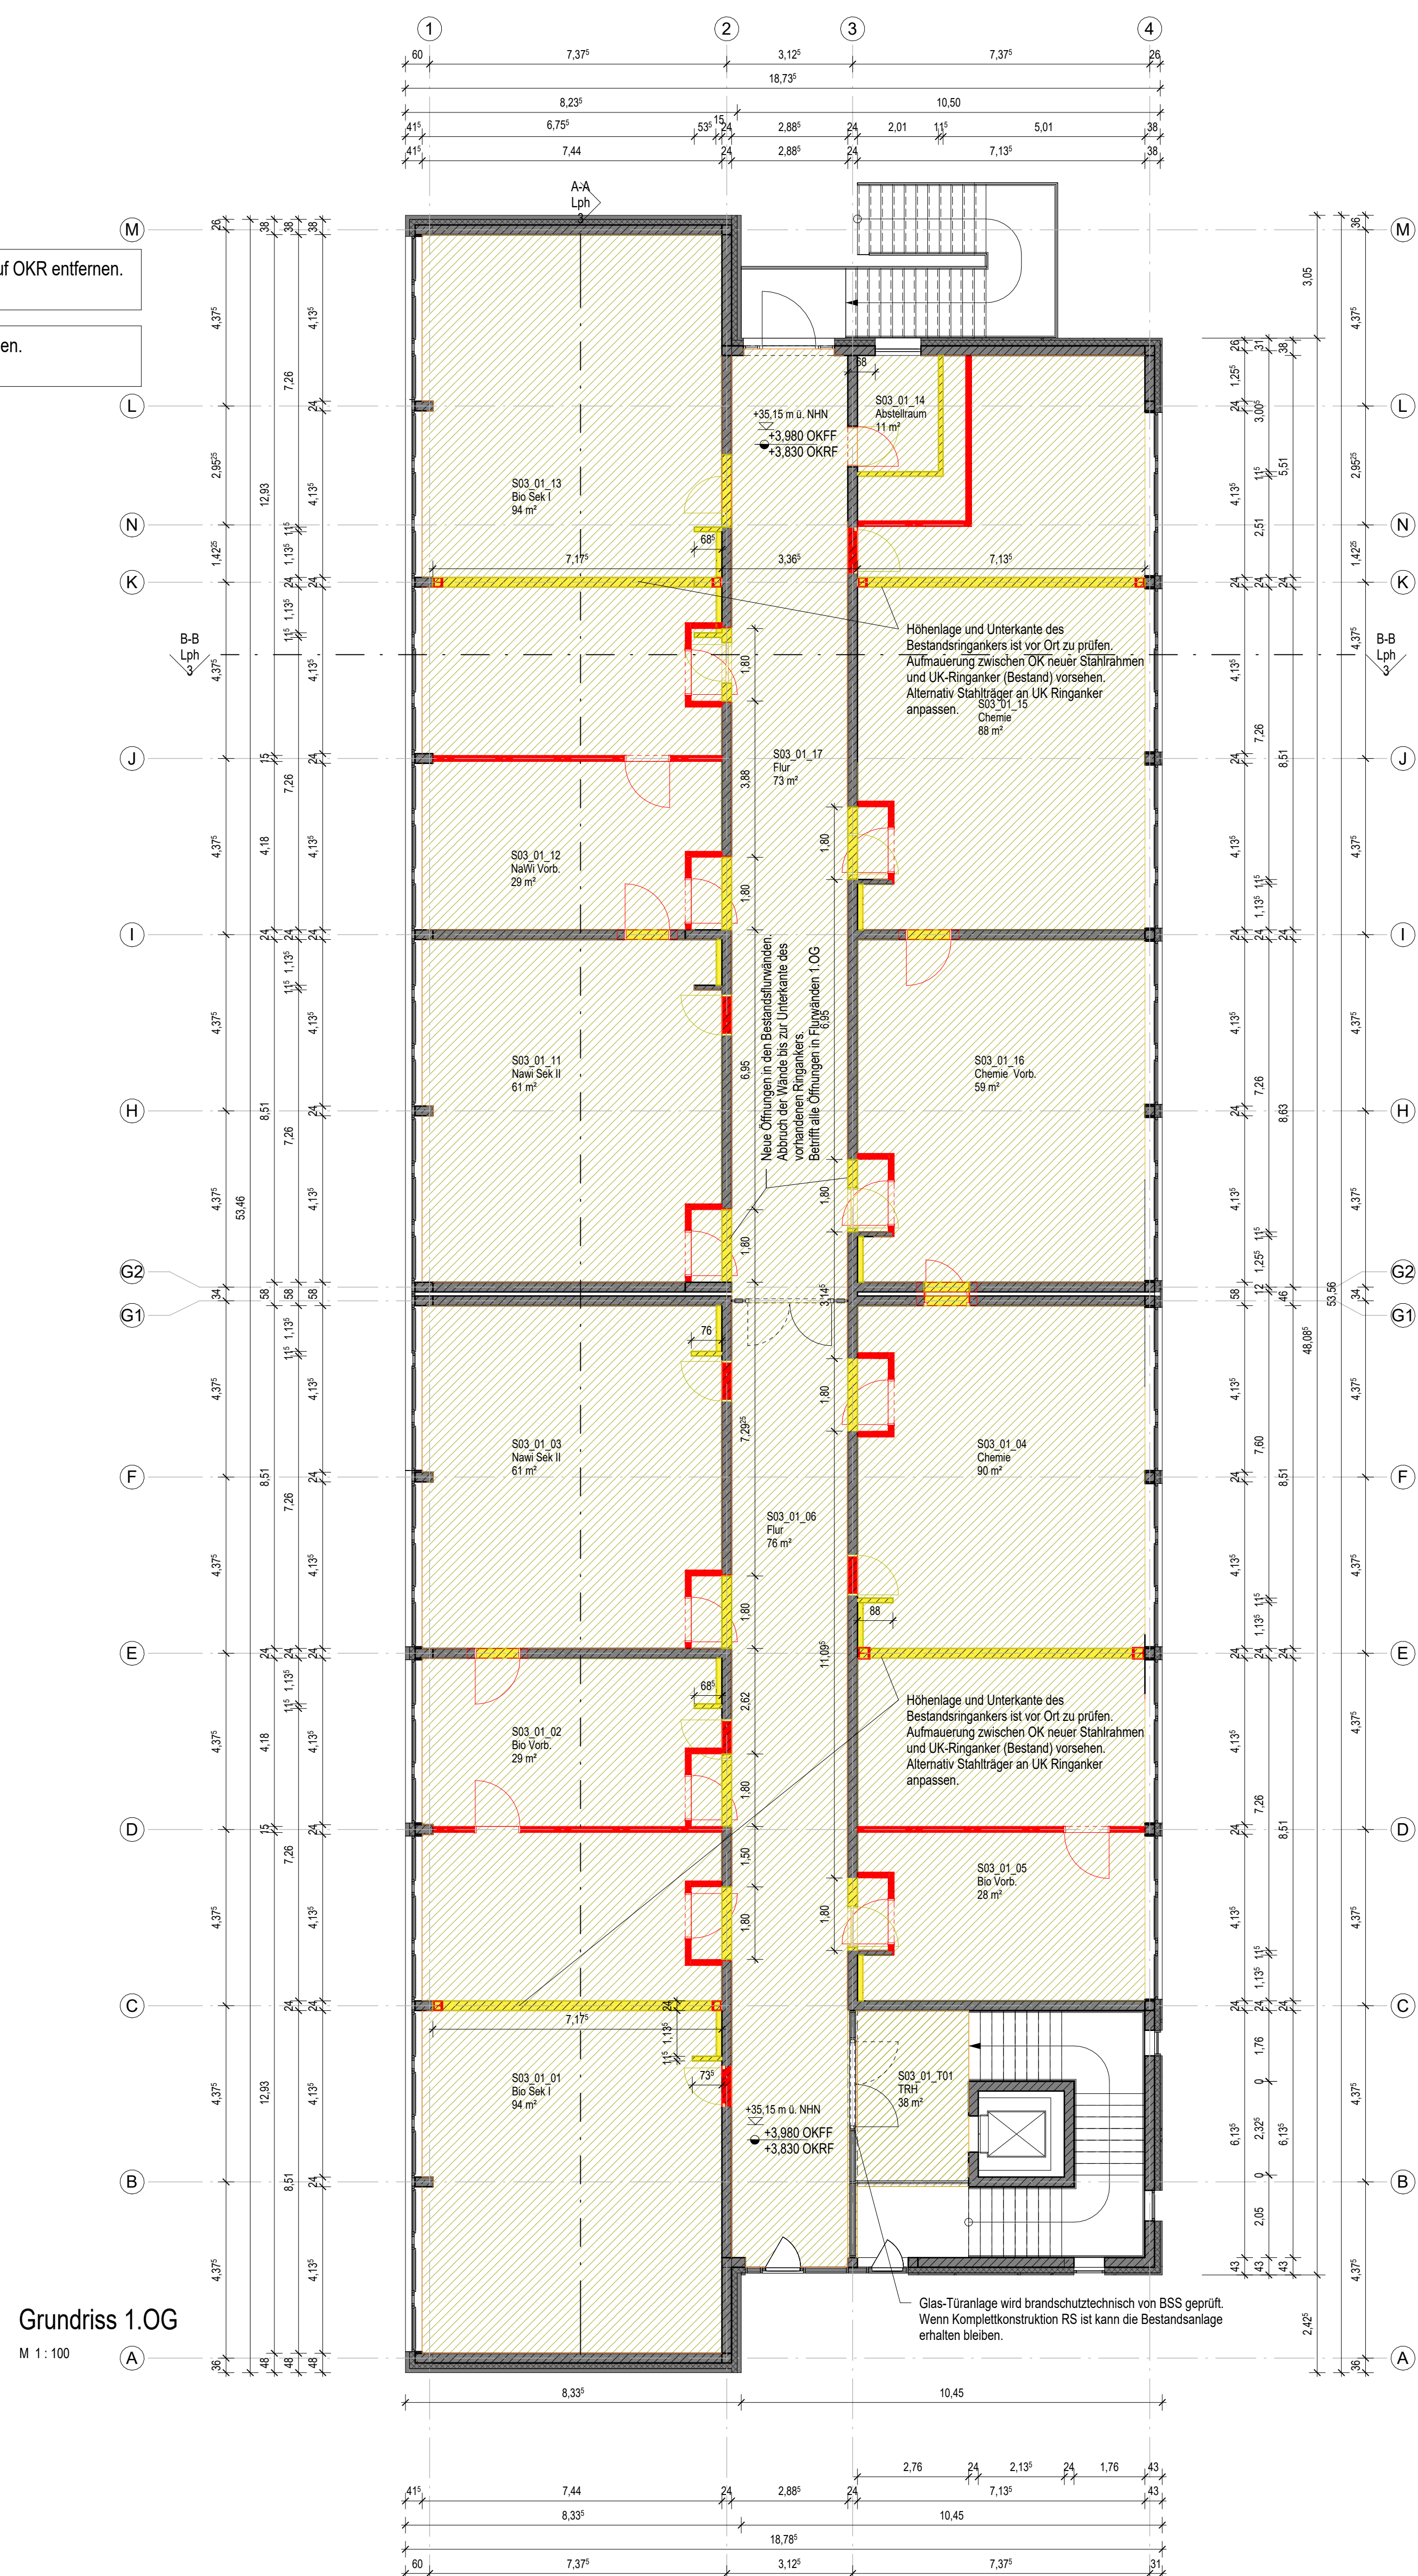


Alle Bodenaufbauten bis auf OKR entfernen.  
Alle Bodenaufbauten neu.

Alle Abhangdecken entfernen.  
Alle Abhangdecken neu.



Ausbaumaterialien			
Wand	Boden	Decke	
A Anstrich-Dispersion	A Anstrich	A Anstrich	
AL Anstrich-Latex	AE Epoxyanstrich	APD Aspherpeloxid	
B Beton	BE Gipsmörtel	AS Antispritzputz	
BWS Betonwerkstein	BP PVC-Anstrich	BRD Barbitardecke	
D Dichtung	BA Platten-Abdeckung	GRD Gipskartendecke	
DS Dispersions	BS-PO Beschichtung-Polystyrol	LD Leichtbaudecke	
FG Fugenfüllgips	BWS Betonwerkstein	LPT Langlauf-Paradecke	
GS Gips	DS Dichtung	MBS Metallblech-Paradecke	
GR-BW Gipskarton-Brandwand	DE Doppelboden	MP Metall-Perfordecke	
GR-BW Gipskarton-Brandwand	DE Doppelboden	MRD Metall-Resistendecke	
KSK Kalksandkubus	ET Estrich auf Trennlage	P Putz	
KSV Kalksandkubus	F Fliesen	S Spachtelung	
LC Leichteiche	G Gips	SB Spannbeton-Brüstwand	
MA Mauerwerk	GAE Gussasphaltpflaster		
MW Mineralwolle-Verklebung, NF	GR Gips		
P Putz	HKS Holzkieselsplatt		
PS Plattenbeton	HK Holzkieselsplatt		
PS-BW Plattenbeton-Brandwand	KHE Kunstharzputz		
PO Putz, Dornbeton	L Linoleum		
PL-ET Polystyrol	M Mineralbeton		
RP Rebozet	NA Naturstein		
S Spachtelmasse	OA Oberer Anstrich		
SB Strömstein	OP Oberer PVC-Anstrich		
SM Stabmauerwerk	Parkett		
STB Stahlbeton	PVC PVC-Abg.		
TA Tapeten	PUR Polyurethandecor		
TE Tapetenring (verbreten)	SB-Stabmörtel-Anstrich		
TO Tapeten-Glasfaser	T Trennmörtel-Estrich		
TOT Tapeten-Glasfaser	VE Verklebung		
TR Tapeten-Rarifarfen	TL Tischlerabformung		
V Verklebung Holz	V Verklebung		
VNET Verklebung Naturstein	VE Verklebung		
WD Wärmegips	ZE Verputzbeton		
WOWS Wärmegipsmehrschichtdämmung	Zementestrich		
WP Wandpaneele			
ZF Kalkemilchputz			

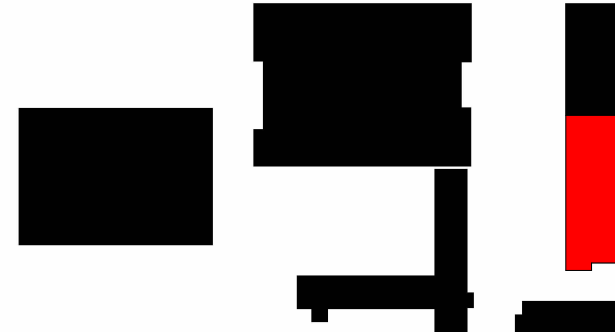
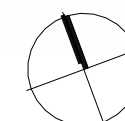

**Alle Maße sind vor Ausführung örtlich und rechnerisch zu prüfen.**

Die Ausführungszeichnungen sind nur in Verbindung mit den Zeichnungen der einzelnen Fachpläne und den auf den Zeichnungen angegebenen Maßeinheiten gültig. Unstimmigkeiten sind vor Ausführung mit der örtlichen Bauleitung abzusprechen. Die angegebenen Farben- und Tünnfarben geben das sichtbare Maß von ÖKHB bzw. ÖKFB bis UKR Lichtstrahl an.

**Alle Maße sind vor Ausführung örtlich und rechnerisch zu prüfen.**  
Die Ausführungszeichnungen sind nur in Verbindung mit den Zeichnungen der einzelnen Fachplaner und den auf den Plänen als Verweis aufgeführten Detailplänen gültig. Unstimmigkeiten sind vor Ausführung mit der örtlichen Bauleitung abzustimmen. Die angegebenen Fenster- und Türhöhen geben das lichte Maß von OKBH bzw. OKFF bis UK Horsturz an.

0.00 = 31,17 (noch in Abstimmung) ü. NHN

Änderungen:				
16	14.11.25	Änderungen/Ergänzungen nach Abgabe LP43 14.10.25		Dke
15	14.10.25	Abgabe LP43		Dke
14	26.09.25	Data Drop 14		Dke
13	12.09.25	Data Drop 13		Dke
12	22.08.25	Data Drop 12		EG
11	08.08.25	Data Drop 11		HP
10	24.07.25	Data Drop 10		HP
09	11.07.25	Data Drop 9		EG
08	27.06.25	Data Drop 8		EG
07	13.06.25	Data Drop 7		EG
06	02.06.25	Data Drop 6		EG
05	18.05.25	Data Drop 5		EG
04	05.05.25	Data Drop 4		EG
03	17.04.25	Data Drop 3		Dke
02	04.04.25	Data Drop 2		HP/Dke
01	21.03.25	Grundlagedesignmodell Lph 3		HP/Dke
00	07.03.25	Grundlagedesignmodell Lph 3		asw
NECKI	04.10.20	Änderung		GELO

Projekt Sekundarschule Biegerspark Am Knevelshof 47249 Duisburg										
Bauherr  Schulbaugesellschaft Duisburg  47071 Duisburg Telefonnummer 23.25		 SCHULBAU GESELLSCHAFT DUISBURG								
Planer  Architekt <b>RKW Architektur +</b>  RKW Architektur + Rhodo Kellermann Webernswy GmbH Büro Düsseldorf Torleiersstraße 30 40474 Düsseldorf T +49 (0)211 4381-0 info@rkwaltd.de www.rkw-plus		Freigeabe   Datum, Unterschrift								
Fachplaner										
Plannhalt  S03 - Naturwissenschaften   Erd- u. Obergeschoss Archplan										
Plannummer  Projektz. 26551		Projekt <b>BIE</b>	Teilprojekt <b>S03</b>	Entwerfer <b>RKW</b>	Projekt <b>GR</b>	Ebene <b>000</b>	Teilplan <b>000</b>	Inhalt <b>ARRO</b>	LPH <b>3</b>	Index <b>16</b>
Verfasst RKW		Mitgezeichnet Dike		erstellt am: 28.02.25		Format 1378,50 840,50		Modultab 1 : 100		
Archiv Plannummer BE - S03 - RW - GR - 000 - 000 - ARRO - 3 - 16										