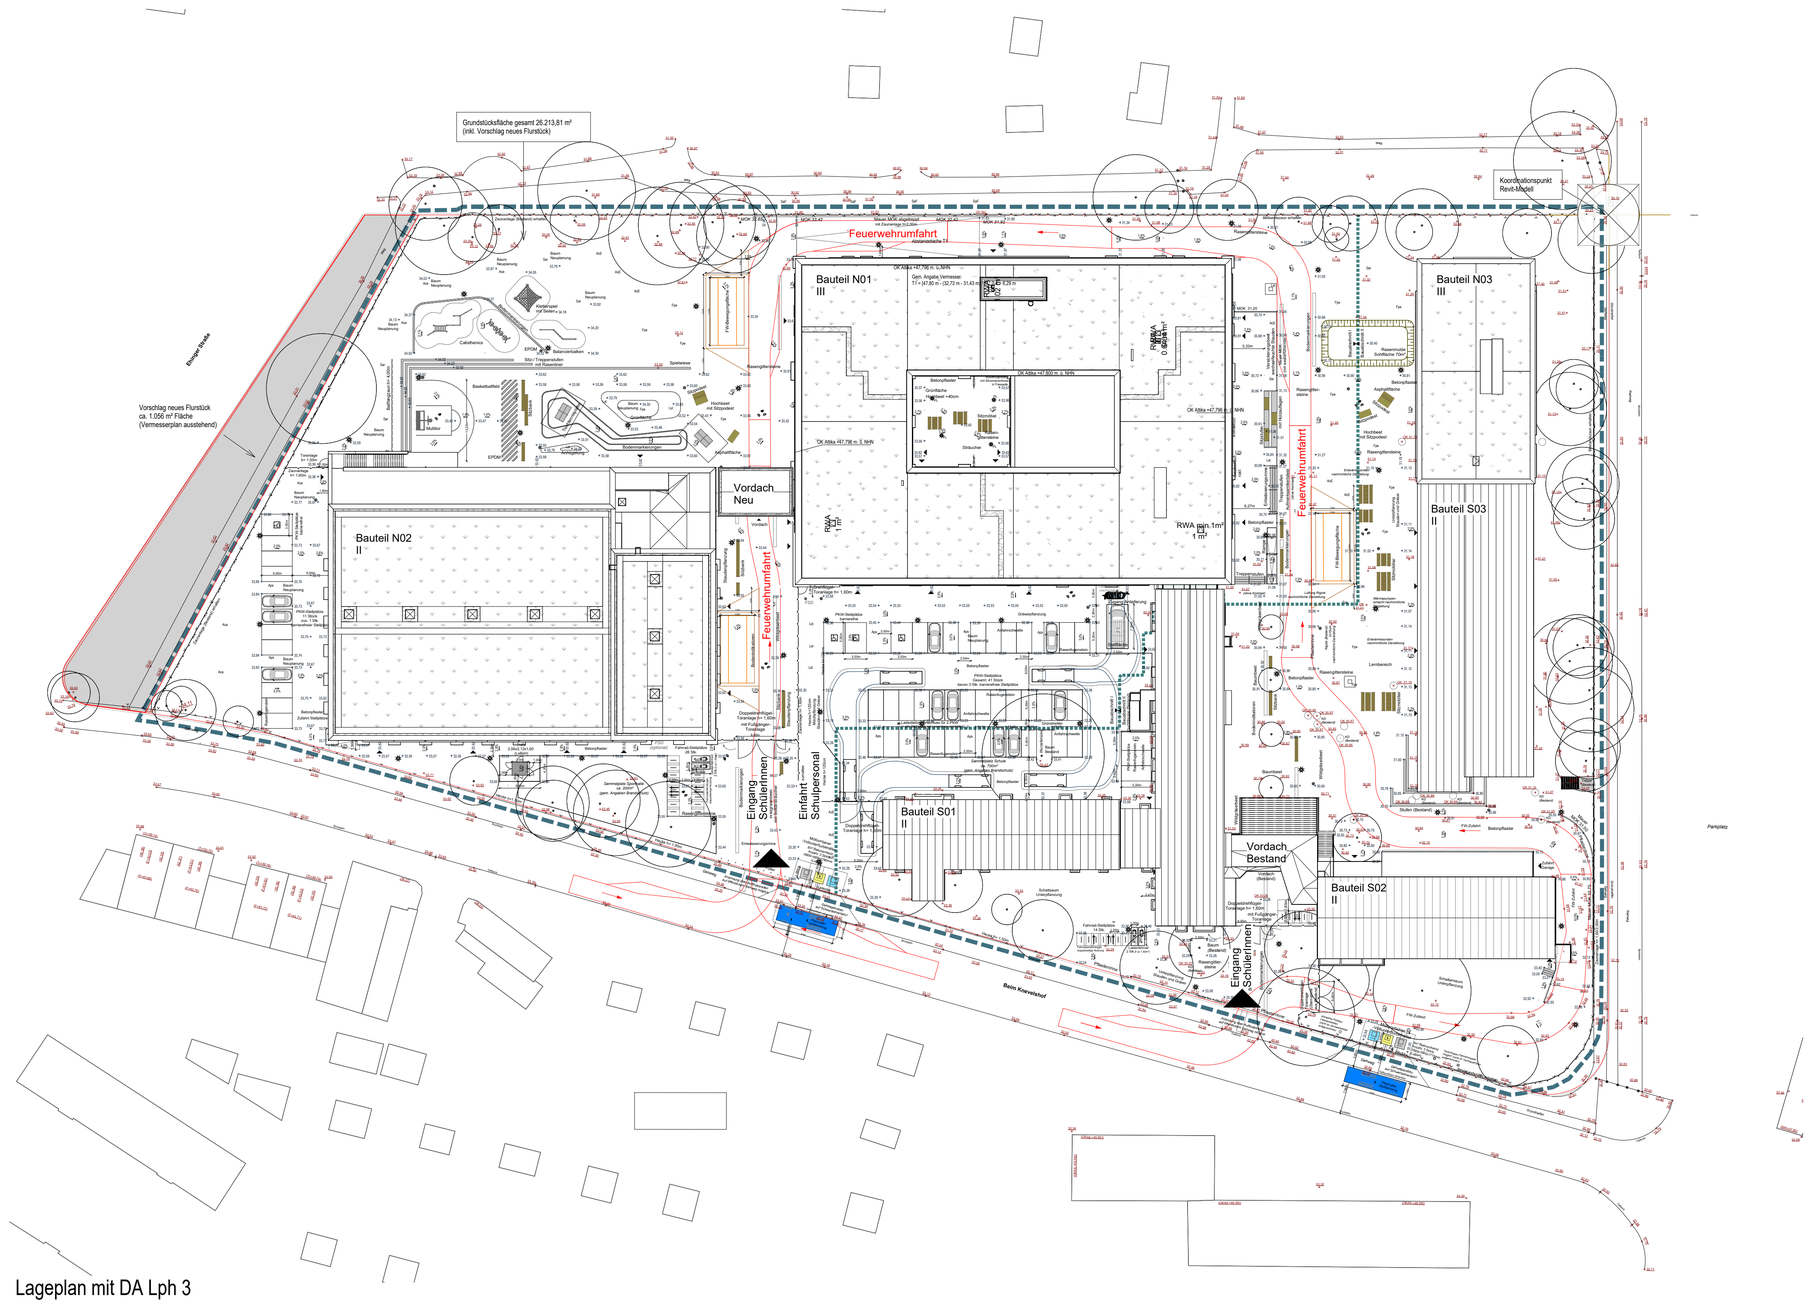
Grundstücksfläche gesamt 26.213,81 m²
(inkl. Vorschlag neues Flurstück)
Vorschlag neues Flurstück
ca. 1.056 m² Fläche
(Vermesserplan ausstehend)
Elsiger Straße
Beim Knevelshof
Feuerwehrumfahrt
Bauteil N01
III
Bauteil N02
II
Bauteil N03
III
Bauteil S01
II
Bauteil S02
II
Bauteil S03
II
Vordach
Neu
Vordach
Bestand
Eingang
Schülerinnen
Einfahrt
Schulpersonal
Eingang
Schülerinnen
Koordinationspunkt
Revit-Modell
Parkplatz
Calisthenics
Basketballfeld
Multitor
Spielwiese
Soccer
Hochbeet
mit Stützobst
Grundbeete
Bodenmodellierungen
Kletterfelsen
Tor Seiten x 34
Balancierbalken
Stufe / Treppenstufen
mit Rasenkiel
Rasengittersteine
Asphaltfläche
Betonpflaster
Rasengittersteine
Fahrradständer
Fahrradständer
Überdachung
Fahrradständer
Fahrradständer
Überdachung
Fahrradständer
Fahrradständer
Überdachung