



LEGENDE

h1h	Hochleistungsrand und in den wesentlichen Teilen aus nichtbrennbaren Baustoffen und zusätzlicher mechanischer Beanspruchung
h2h	Feuerhemmend
h3h	Feuerbeständig und in den wesentlichen Teilen aus nichtbrennbaren Baustoffen
h4h	Rauchschutzhülle nach DIN 16066
h5h	Dichtschließend
h6h	1. Rettungsweg
h7h	2. Rettungsweg

 Bauteile Bestand
 neue Bauteile
 abzubrechende Bauteile

(Teil-)Neubau & Sanierung Mont-Cenis Gesamtschule

Mini-Caris-Straße 180 44627 Herne

PLANINHALT

Grundriss UG

PLANUNGSPHASE	
---------------	--

Abbruch

 $+/-0,00 = 75,15\text{m G.NN}$

BAUHERR HSM Hemer Schulmodernisierungsgesellschaft mbH
Langekampstraße 36, 44652 Hemer

Herber

Schulmodernisierung

im Auftrag der

 Stadt Uerdinge

Staut Herbie

Fachdisziplin	ARCHITEKTUR
---------------	-------------

Auftragnehmer:

KEMPER · STEINER & PARTNER
ARCHITEKTEN GMBH

General-Morner-Platz 2, 44793 Bochum TEL: 0234/95991-0
E-mail: info@kemper-stoer-partner.de Fax: 0234/95991-33
www.kemper-stoer-partner.de

PLANVERFASSER
KEMPER, STEINER & PARTNER

KEHLER + STEINER & PARTNER
ARCHITEKTEN GMBH

Plannummer TP4_A_5_050_Grundriss UG

	Planinhalt	Grundriss UG
--	------------	---------------------

Datum	27.06.2025	Vermessung	±0.00 m = 76.15 m ü. NN
-------	------------	------------	-------------------------

	Datum	23.09.2020	Index	
--	-------	------------	-------	--

Datum		Blattgröße	1600 x 841mm
-------	--	------------	--------------

d bei Nichtgebrauch sofort an Planung oder Bauleitung zurück.

Alle Fachpartner sind zu beschreiben. Dies gilt insbesondere für die Schre- und Bewerzungspartung.



	Hohlraumtrennung und in den wesentlichen Teilen aus nichtbrennenden Bauteilen und zusätzlicher mechanischer Beanspruchung Feuerhemmung
	Feuerbeständigkeit und in den wesentlichen Teilen aus nichtbrennenden Bauteilen
	Reischnachweis nach DIN 18055
	Dichtungsmaß
	1. Rettungsangang
	2. Rettungsangang

	OK FF		Stahlbeton
	OK RD		Mauerwerk
	OK FF OK RD		Stahlbeton Fertigplatte
	Achsen		Mineraleisendämmung
	Geplante Höhe (Lageplan)		Dämmung

Mont-Cenis-Gesamtschule	BAUVORHABEN (Teil-) Neubau & Sanierung Mont-Cenis-Gesamtschule Mont-Cenis-Straße 180, 44627 Herne
-------------------------	--

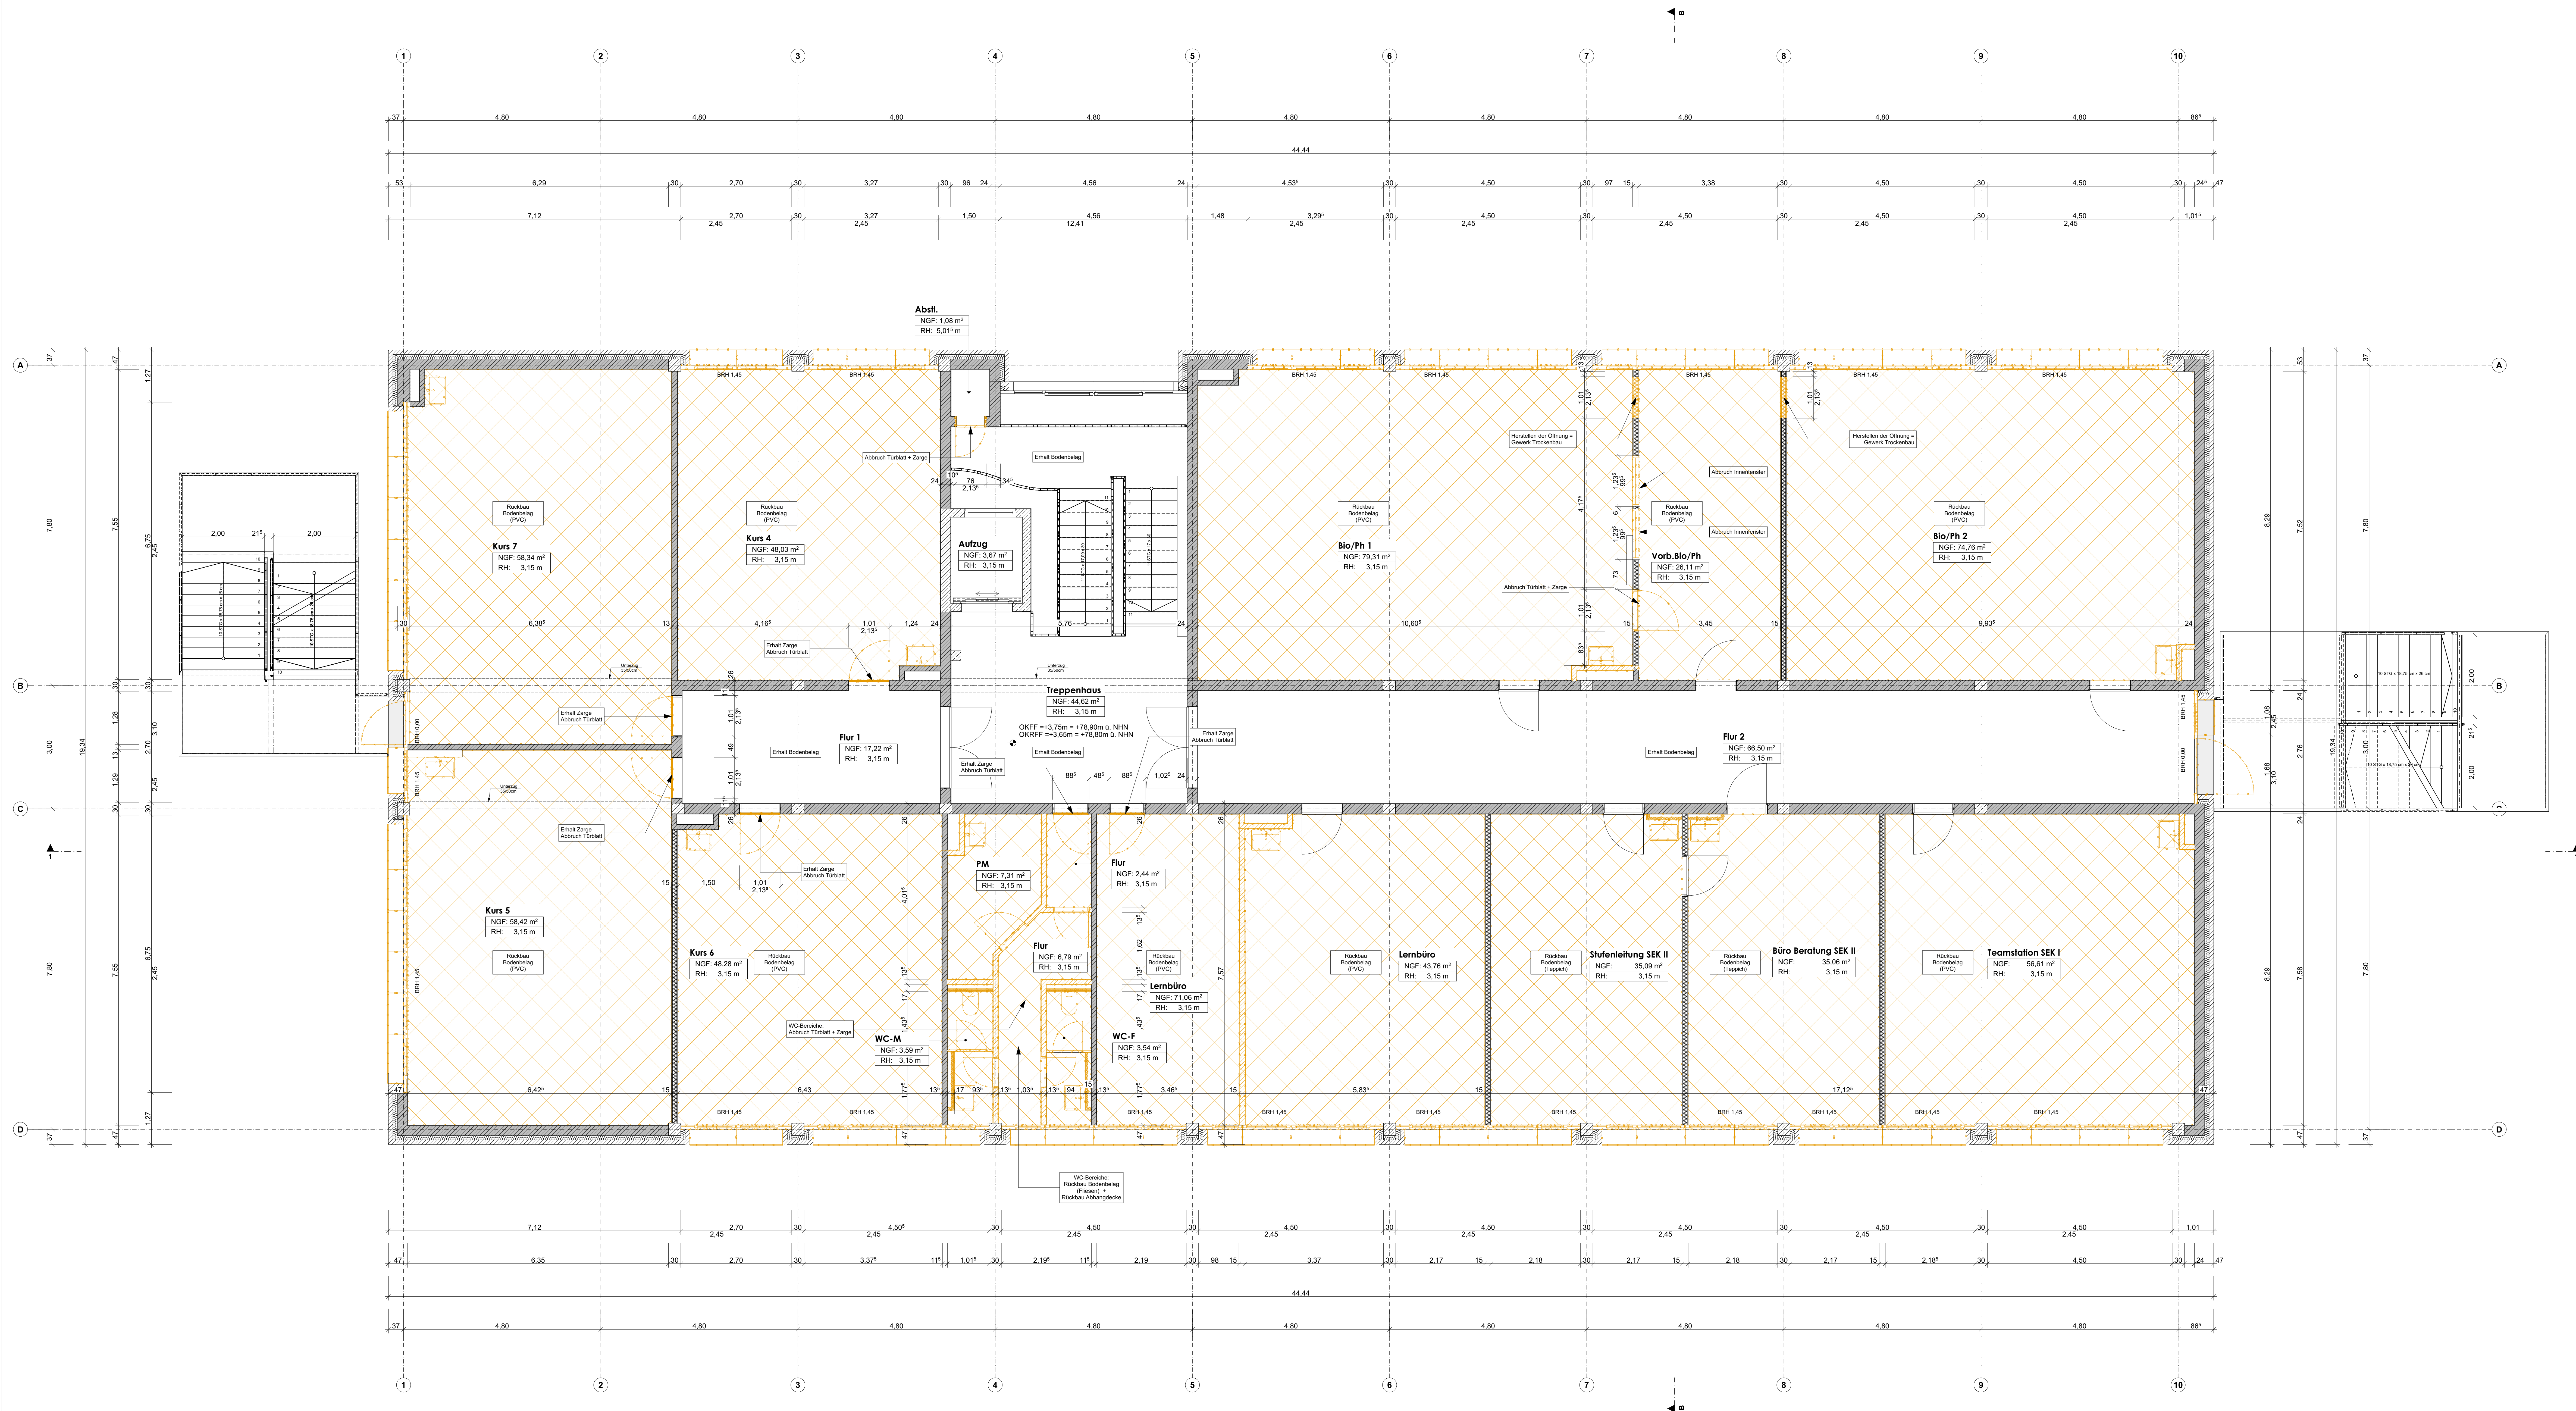
+/-0,00 = 75,15m ü.NN

Stadt Horne

Auftragnehmer:

KEMPER · STEINER & PARTNER
ARCHITEKTEN GMBH

Die Ausführungspläne der beteiligten Fachplaner sind zu beachten. Dies gilt insbesondere für die Schal- und Bewehrungsplanung.

[illegible]

LEGENDE

RH und Türhöhen angegeben von ÖGR

K	Unterkante
K	Oberkante
F	Fertigfußboden
RH	Brüstungshöhe
R	Regenrohr

1	Hochdruckarmband aus in den wesentlichen Teilen aus nichtbrennbaren Baustoffen und zusätzlicher mechanischer Beanspruchung
2	Feuerhemmend
3	Feuerbeständig und in den wesentlichen Teilen aus nichtbrennbaren Bauteilen
15	Rauchschutzvorrichtung nach DIN 18666
1	Dichtschießend
2	1. Rettungsweg
2	2. Rettungsweg

OK FF
OK RD
OK FF
OK RD
Achsen
Geplante HShe (Lageplan)

 Bauteile Bestand
 neue Bauteile
 abzubrechende Bauteile

Projekt	Planummer	Planinhalt	Bestell	Geschoss	Index
(Teil-) Neubau & Sanierung Möbi-Center-Gesamtschule	TP4_A_5_02	Grundriss 1.OG	TP 4		

(Teil-) Neubau & Sanierung Mont-Cenis-Gesamtschule

Acnt-Coris-Straße 180, 44627 Hame

PLANINHALT

Grundriss

Abbruch

BAUHERR HSM Herner Schulmodernisierungsgesellschaft mbH
Langekampstraße 36, 44652 Herne



HSM
Herner
Schulmodernisierung



Stadt Herne

Fachdisziplin

ARCHITEKTUR

KEMPER • STEINER & PARTNER
ARCHITEKTEN GMBH
Leonard-Mollat-Platz 2, 44793 Bochum TEL: 0234/92991-0

PLANVERFASSER
KEMPER • STEINER & PARTNER
ARCHITEKTEN GMBH

Maßstab	1:50			Plannummer	TP4_A_5_052__Grundriss 1.OG
Bezeichnung	TP 4			Planinhalt	Grundriss 1.OG
Planerstellung	HOP	Datum	27.08.2020	Vormerk	±0.00 m = 75,15 m ü NN
Planbearbeitung	_____	Datum	23.09.2020	Index	
Planprüfung		Datum		Blaßgröße	1500 x 641mm

Zeichnungen und Dokumente sind bei Nichtgebrauch sofort an Planung oder Bauleitung zurück.
Die Ausführungspläne der beteiligten Fachplaner sind zu beachten. Dies gilt insbesondere für die Schal- und Bewehrungsplanung

