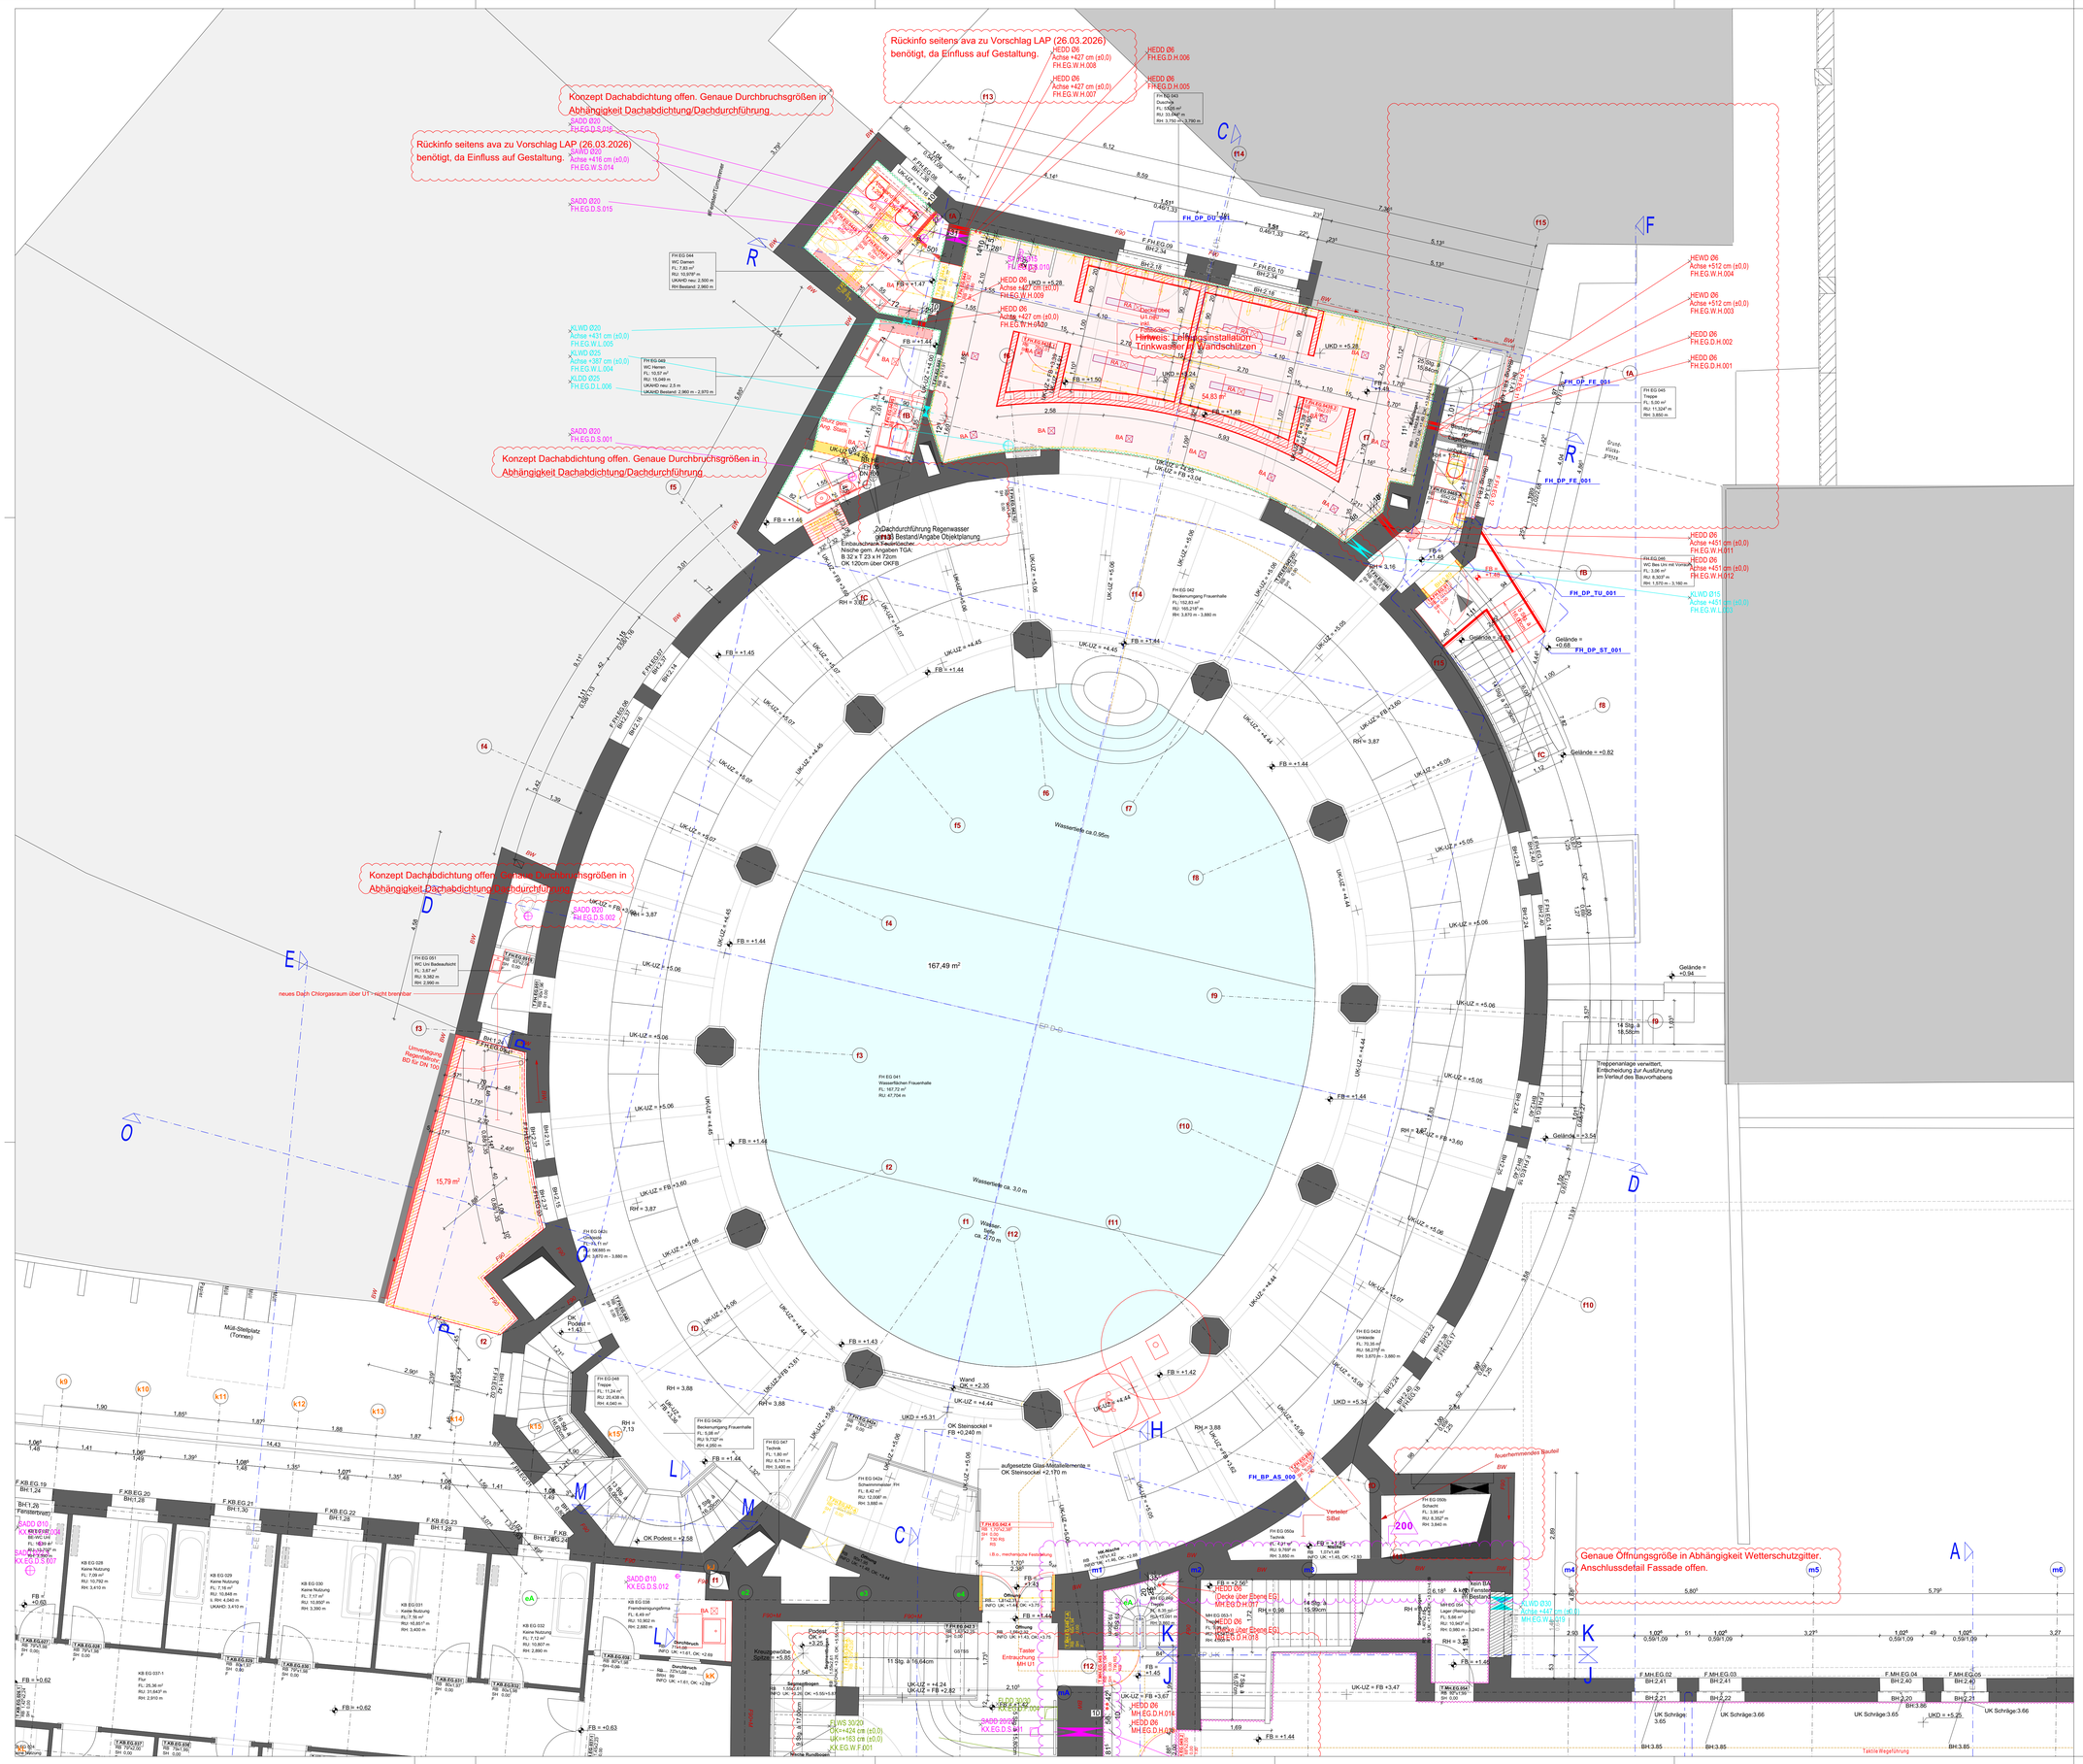
Rückinfo seitens ava zu Vorschlag LAP (26.03.2026) benötigt, da Einfluss auf Gestaltung.
Konzept Dachabdichtung offen. Genaue Durchbruchsgrößen in Abhängigkeit Dachabdichtung/Dachdurchführung.
Hinweis: Leitungsinstallation Trinkwasser in Wandschlitzen
2xDachdurchführung Regenwasser gem. Bestand/Angabe Objektplanung
Genaue Öffnungsgröße in Abhängigkeit Wetterschutzgitter. Anschlussdefail Fassade offen.
Treppenanlage verweitert, Entscheidung zur Ausführung im Vertikal des Bauvorhabens
neues Dach Chlorgasraum über UT - nicht trennbar
Wasserfläche ca.0,95m
Wasserfläche ca. 3,0 m
167,49 m²
15,79 m²
FH EG 041 Wasserfläche Frauenhalle FL: 167,72 m² RU: 47,704 m
FH EG 043 Duschraum FL: 53,00 m² RU: 13,242 m RH: 3,750 m - 3,790 m
FH EG 044 WC Damen FL: 7,83 m² RU: 10,978 m UKAHD max: 2,000 m RH Bestand: 2,960 m
FH EG 045 Treppe FL: 5,00 m² RU: 11,324 m RH: 3,860 m
FH EG 048 Treppe FL: 11,24 m² RU: 23,438 m RH: 4,040 m
FH EG 047 Technik FL: 1,80 m² RU: 8,741 m RH: 3,400 m
FH EG 051 WC Uni Badeaufsicht FL: 3,87 m² RU: 9,382 m RH: 2,990 m
Müll-Stellplatz (Tonnen)
Gelände = +0,68
Gelände = +0,82
Gelände = +0,94
Gelände = +3,56
