


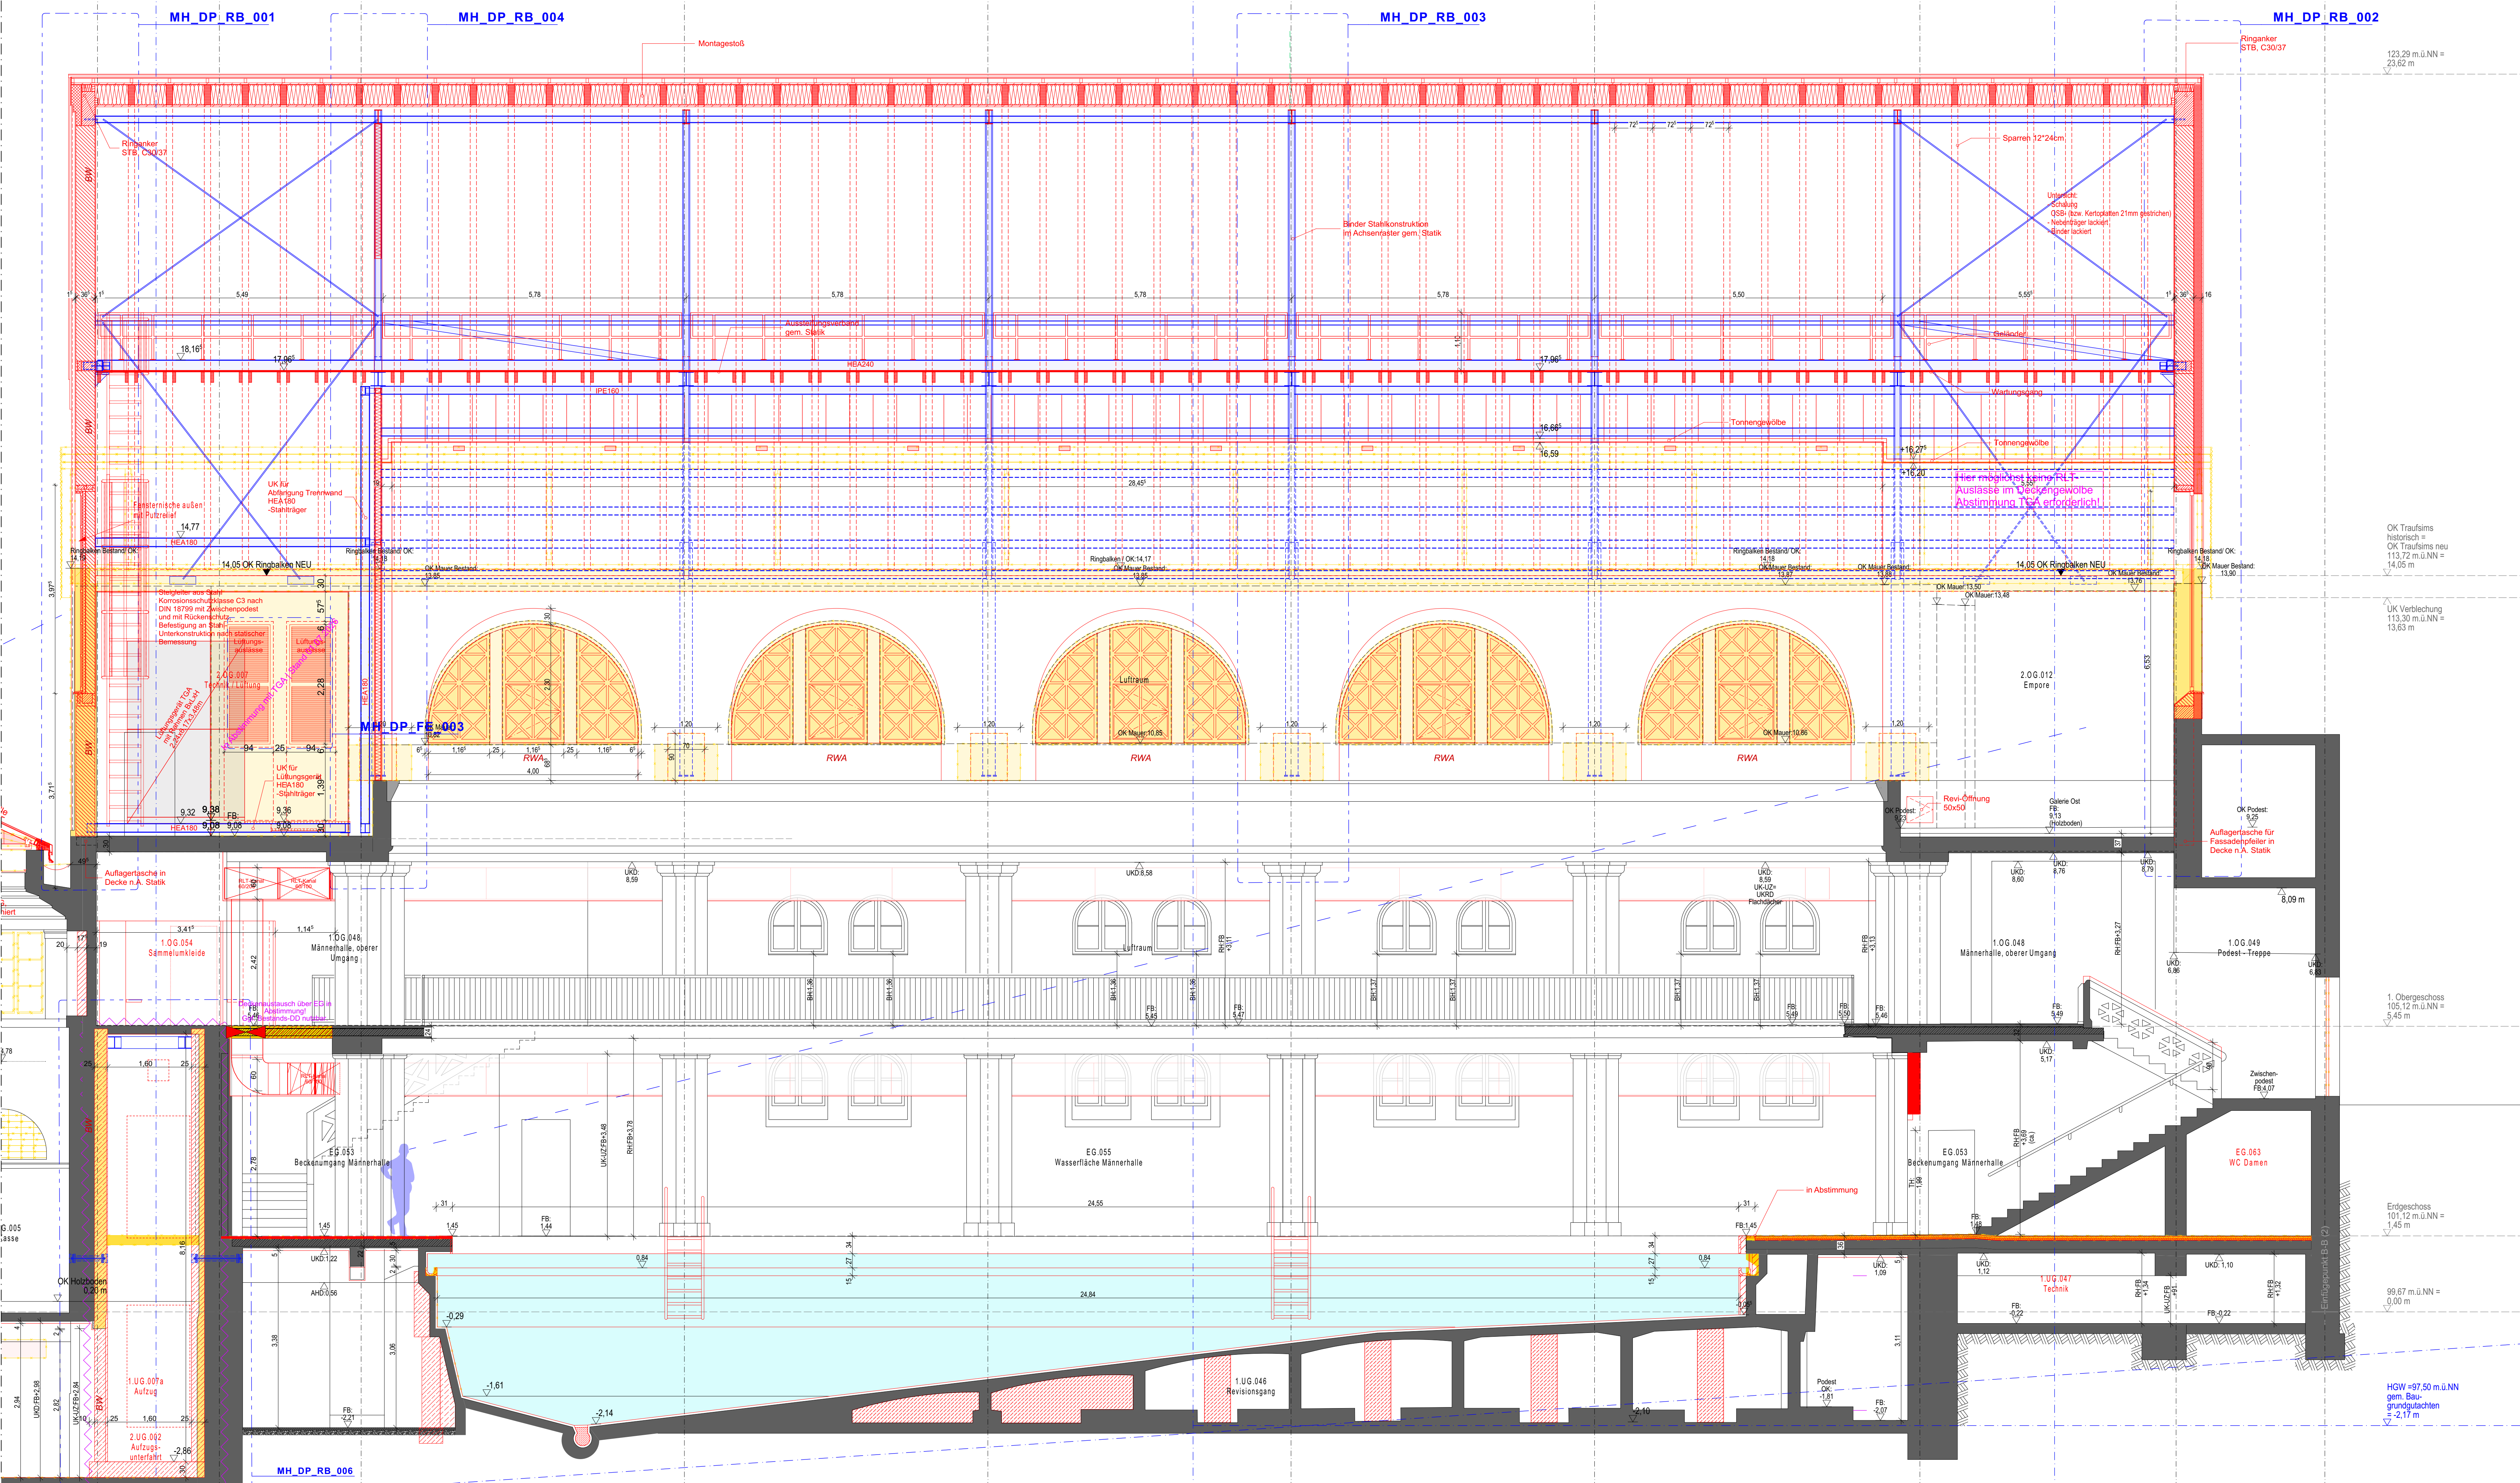

Männerhalle