


Schnitt C-C (001)

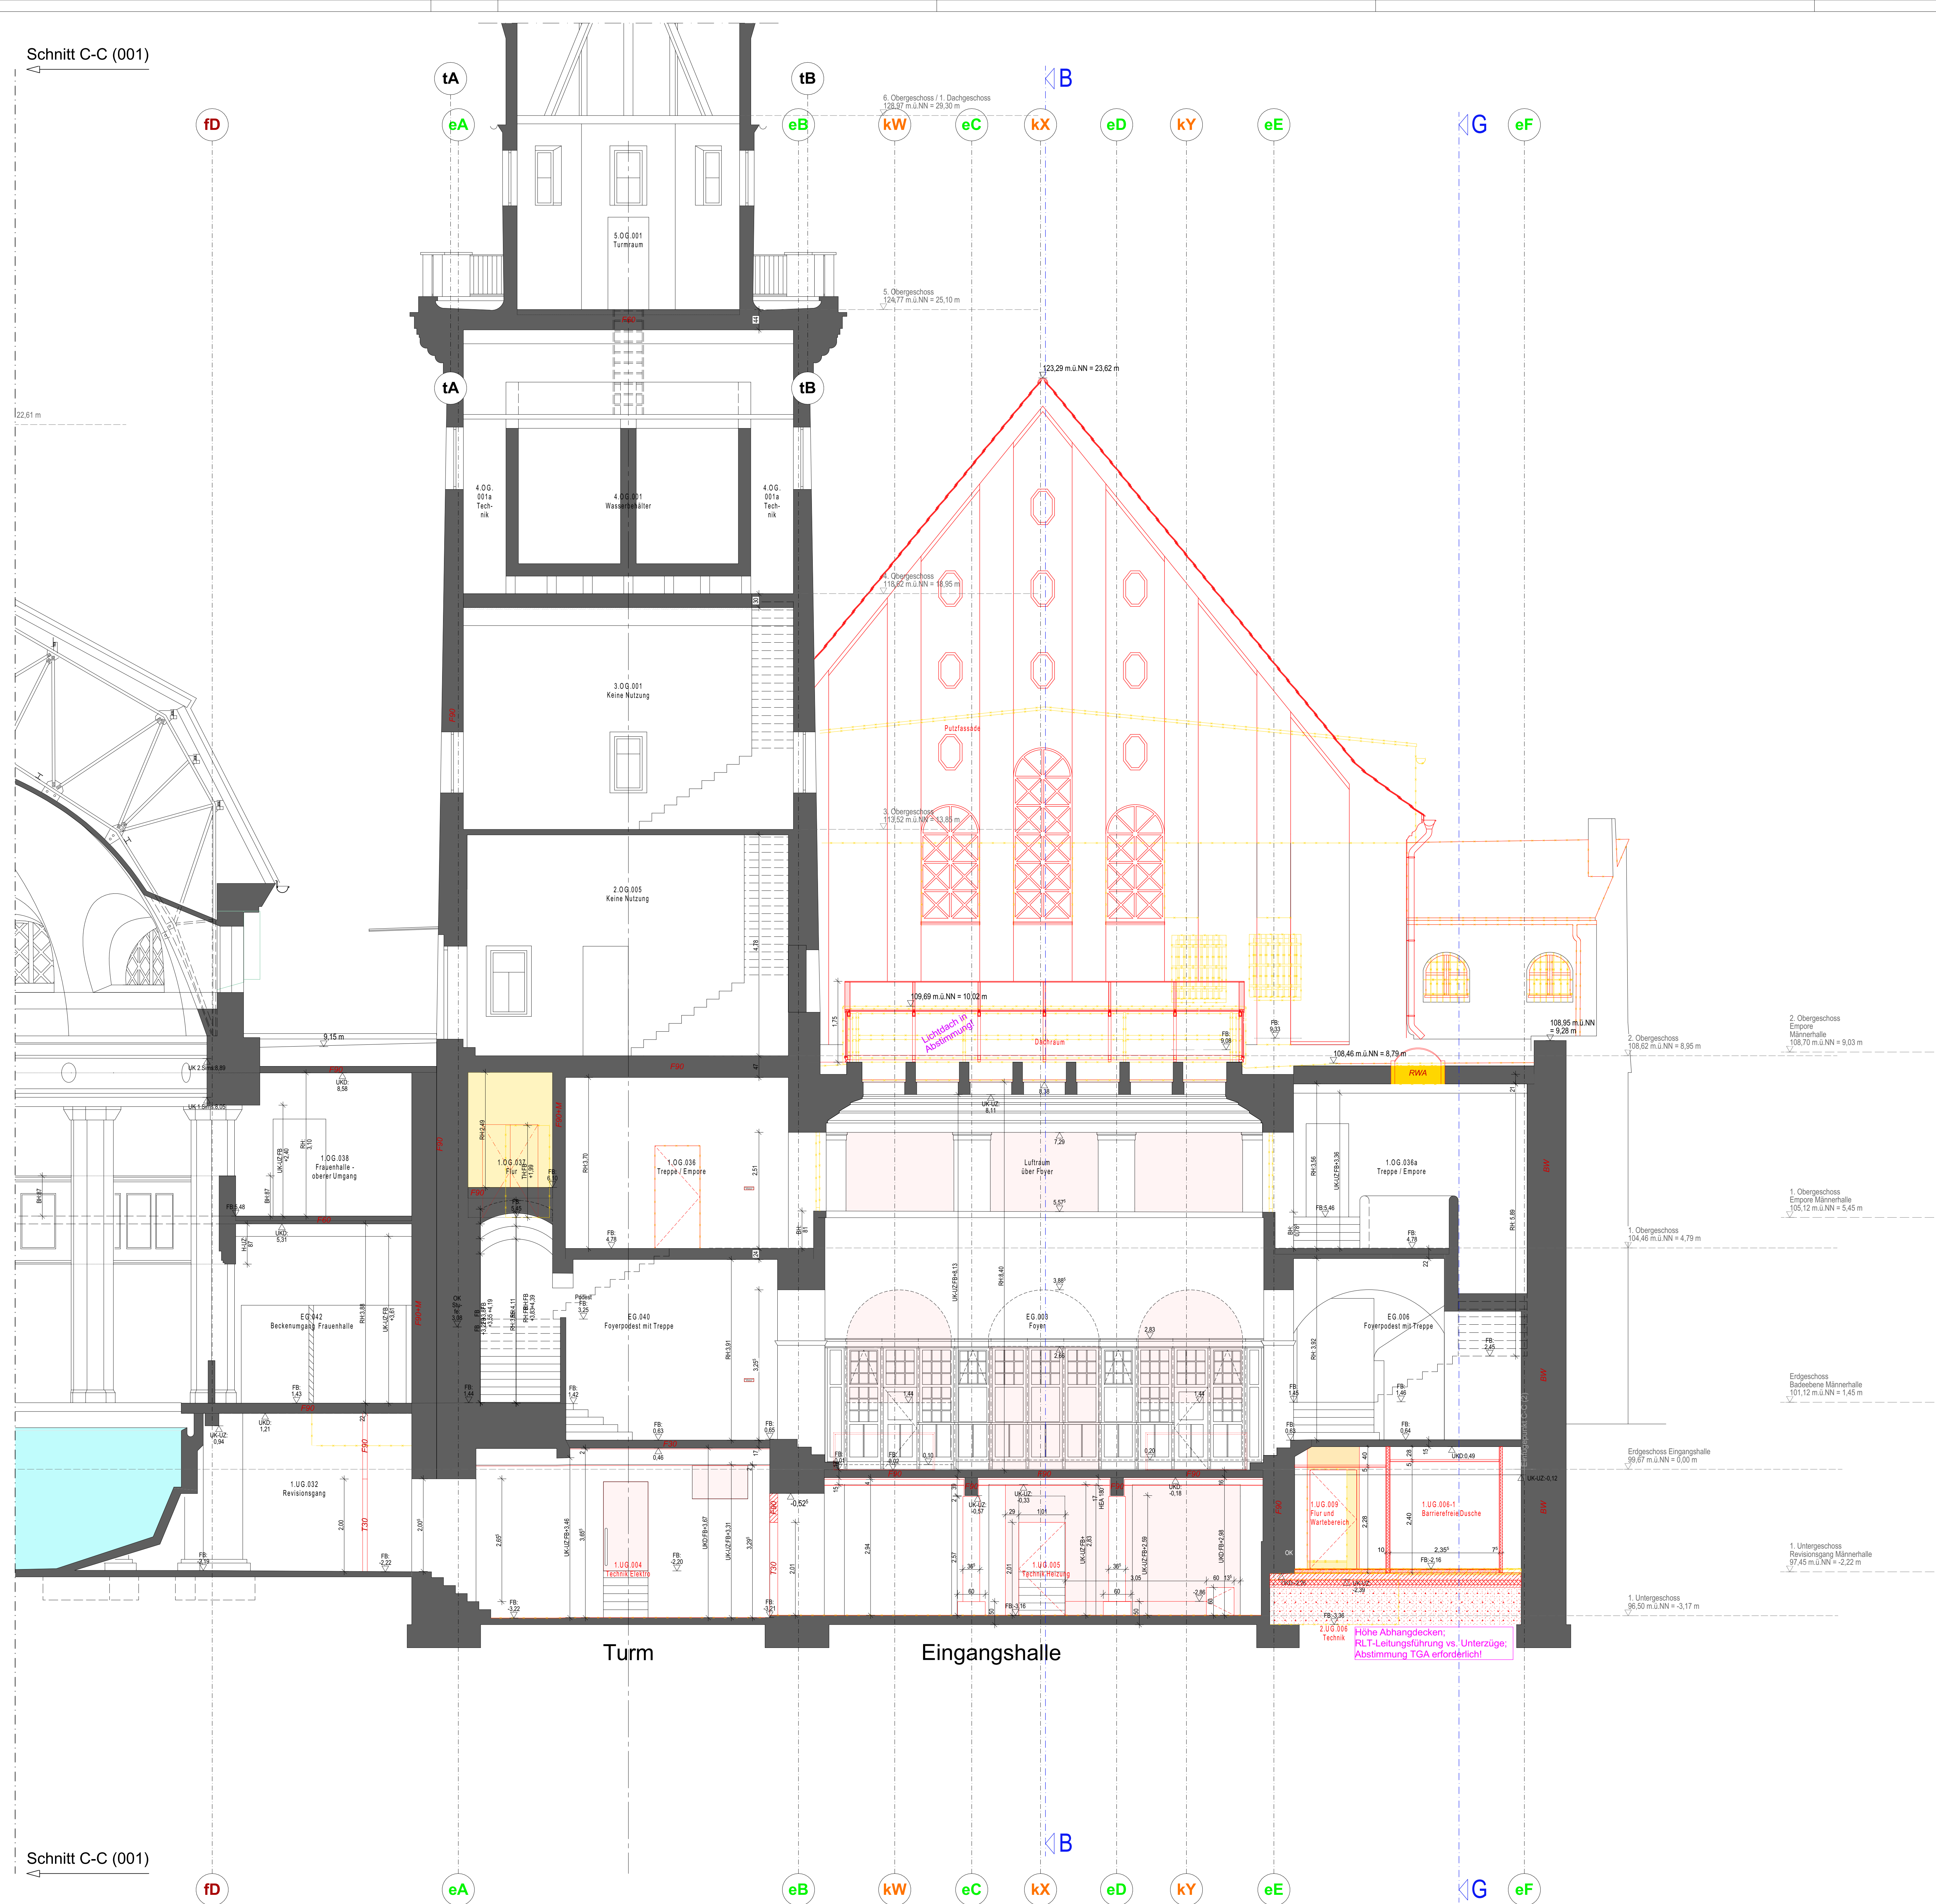

Schnitt C-C	A0	1:50
Nummer / Ausschnitt	Verfasser	Datum
03/03		01.03.2023

Schnitt C-C	A0	1:50
Nummer / Ausschnitt	Verfasser	Datum
03/03		01.03.2023