


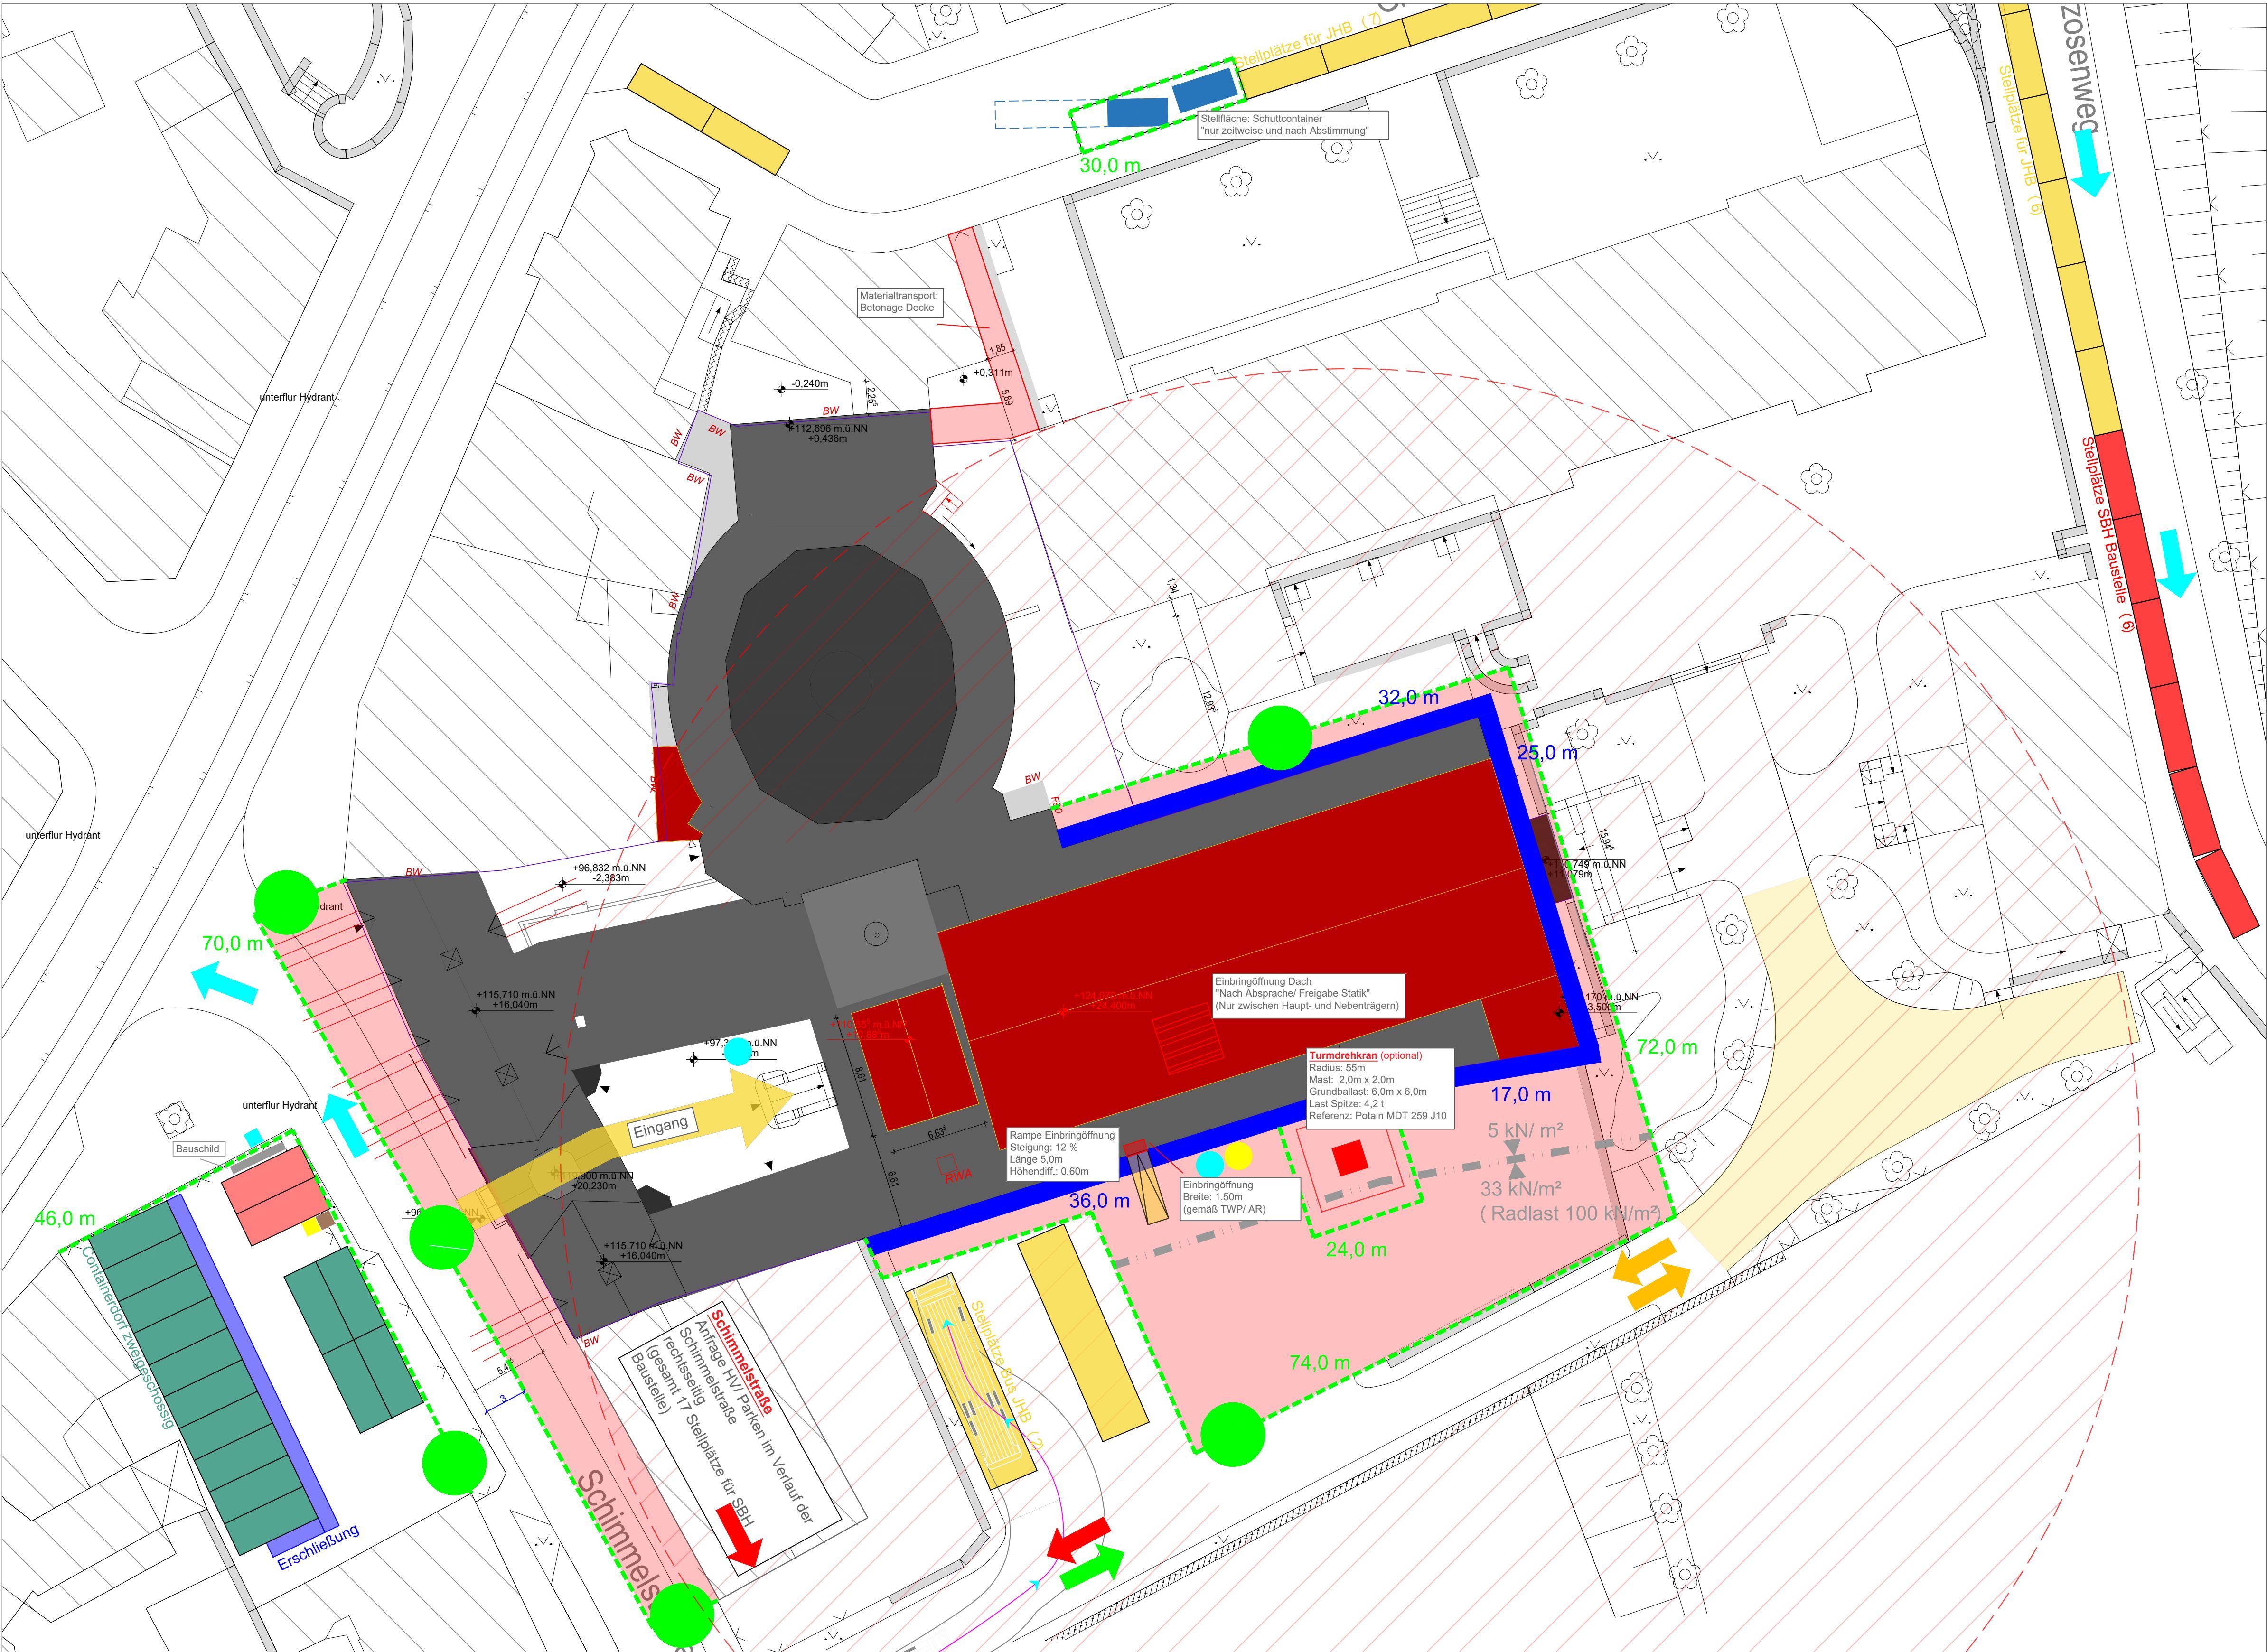

Legende:

Zufahrt

Ausfahrt

Verkehr Baustelle nicht öffentlich

Einbahnstraße

Belastungsgrenze

Wegeführung

Gerüst

Schutzgerüst

Bauzaun

Bautor

Container (Schuttmulden/Entsorgung/ etc.)

Container (Personal/Mat./Sanität/ etc.)

Container (Sanitär)

Rangierfläche

Krane

Radius Kran

Radius Betonpumpe

Sperrbereiche Kran

Sperrbereiche Kran

Übergabepunkt TW

Übergabepunkt Strom

Übergabepunkt SW

Verteilung TW

Verteilung Strom

Neubau

Abbruch

Wende- und Entladebereiche Bus

BE-Fläche

Stellplätze JHB

Stellplätze SBG Baustelle

Auftraggeber/Bauherr		Bäder Halle GmbH Bornknechtstr. 5 06108 Halle T 0345 - 77 42 250	
Index	Datum	Bearbeiter	Änderungsbeschreibung

Projekt Nr. SBH		Projekt Gesamtsanierung Stadtbad Halle (Saale) Schimmelstr. 11 06108 Halle		
Bauteil		Maßnahme Baustellenlogistik		
Gebäude-Nr.		Planbezeichnung BE - BauLog		
Dateiname		LPH1		
Plannummer SBH_5_BSL_XX_BE_LA1_000_0		Index 00	-Betonanierung/ Rohbau-	
Maßstab M 1-250				
Plangröße in mm 841 x 500				
Planatum 12.03.2025	Änderungsdatum 12.03.2025	Gezeichnet JG	Plan gesehen	Bauherr
		Bearbeiter JG		