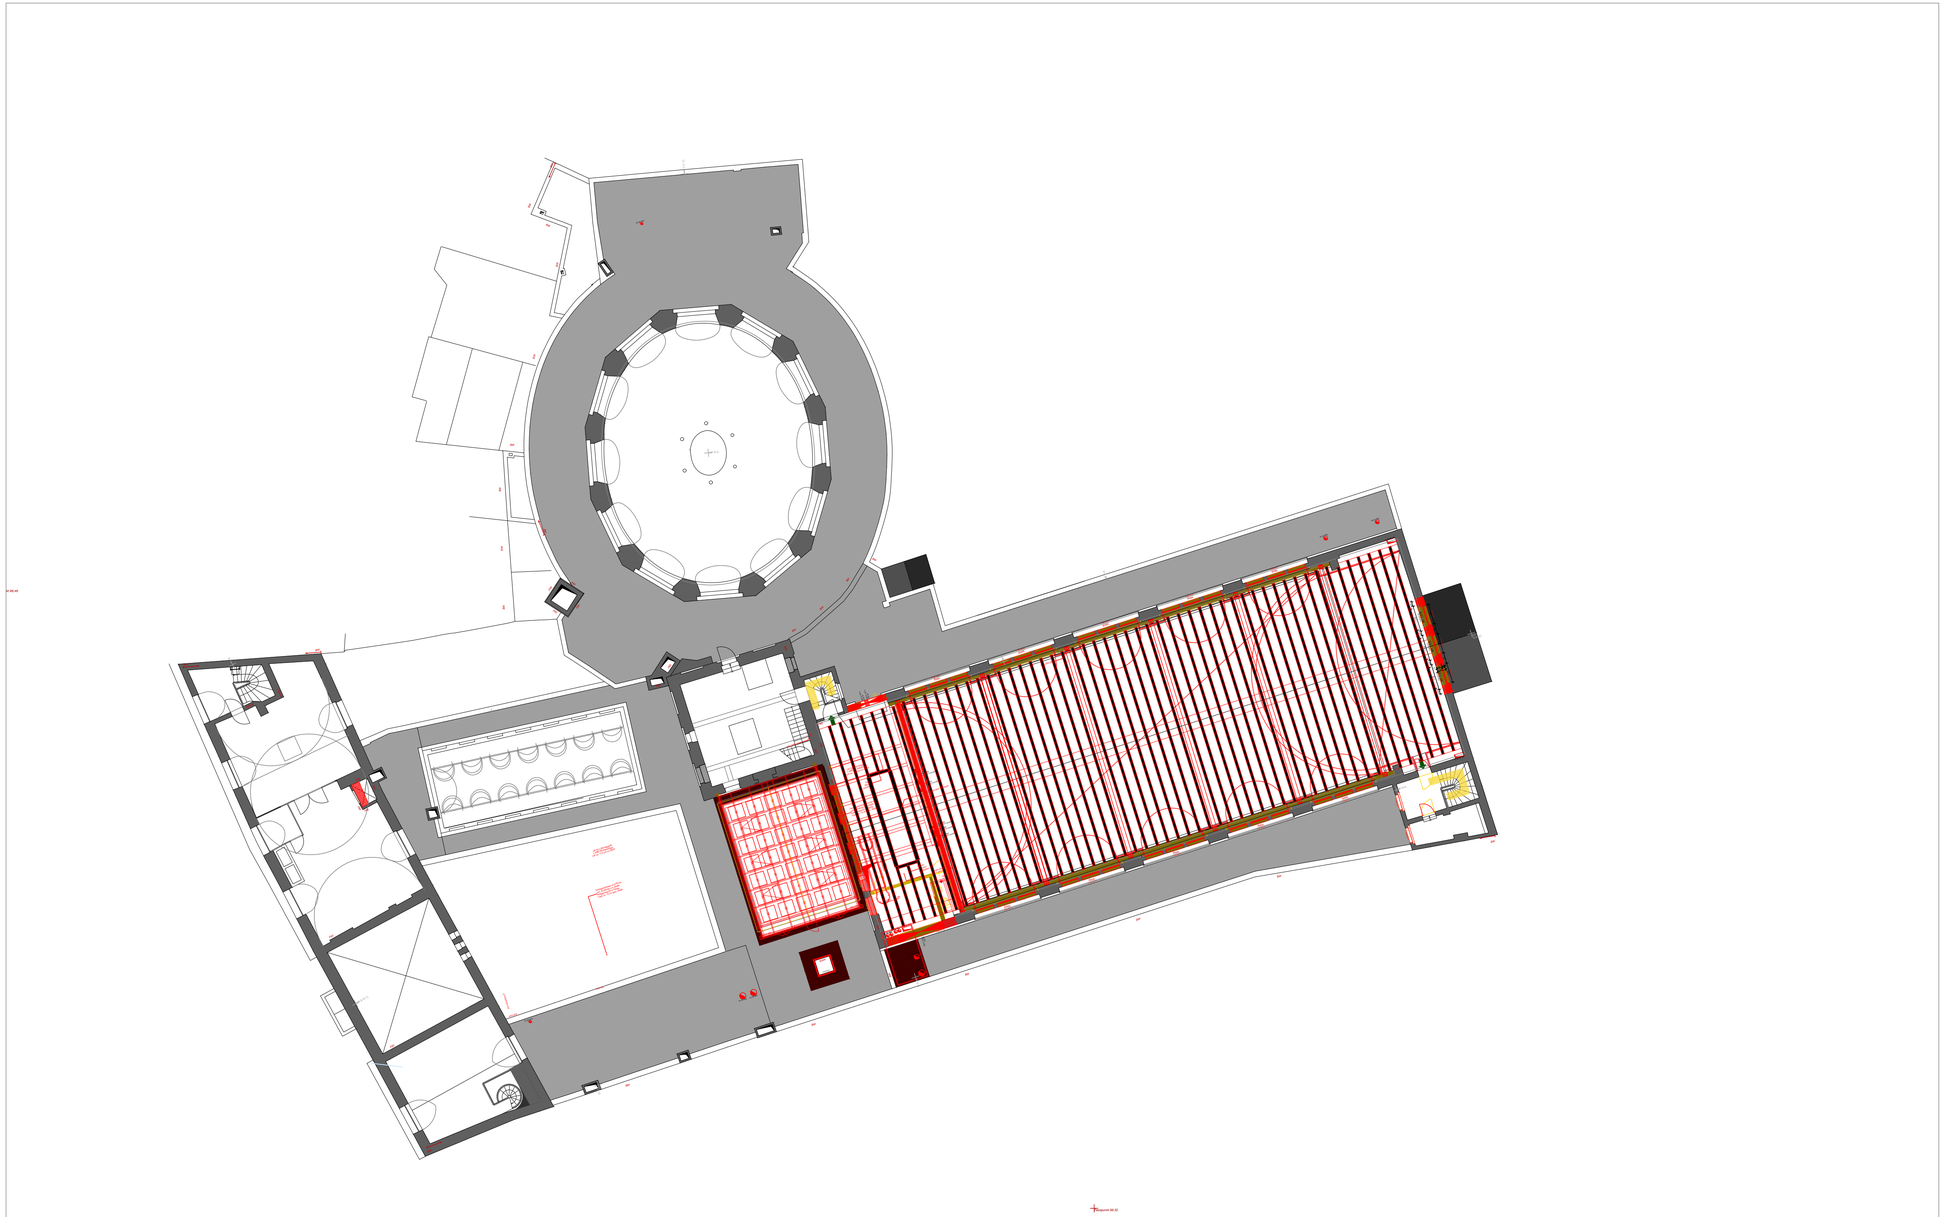

Legende:

- Zufahrt
- Ausfahrt
- Verkehr Baustelle nicht öffentlich
- Einbahnstraße
- Belastungsgrenze
- Wegeführung
- Gerüst
- Schutzgerüst
- Bauzaun
- Bautor
- Container (Schuttmulden/Entsorgung/ etc.)
- Container (Personal/Mat./Sanität/ etc.)
- Container (Sanitär)
- Rangierfläche
- Krane
- Radius Kran
- Radius Betonpumpe
- Sperrbereiche Kran
- Sperrbereiche Kran
- Übergabepunkt TW
- Übergabepunkt Strom
- Übergabepunkt SW
- Verteilung TW
- Verteilung Strom
- Neubau
- Abbruch
- Wende- und Entladebereiche Bus
- BE-Fläche
- Stellplätze JHB
- Stellplätze SBG Baustelle

Auftraggeber/Bauherr	Bäder Halle GmbH Bornknechtstr. 5 06108 Halle T 0345 - 77 42 250

Index	Datum	Bearbeiter	Änderungsbeschreibung

Projekt Nr. **SBH**	Projekt **Gesamtsanierung Stadtbad Halle (Saale)** **Schimmelstr . 1 I 06108 Halle**
Bauteil	Maßnahme **Baustellenlogistik**
Gebäude-Nr.	Planbezeichnung **BE - BauLog 2.OG** **Wegeführung**
Dateiname	
Plannummer **SBH_5_BSL_XX_GR_O2_000_0** Index **00**	
Maßstab **M 1-200**	

Plangröße in mm	Gezeichnet	Plan gesehen	Bauherr
841 x 500	**JG**		
Plandatum: **12.03.2025** / Änderungsdatum: **12.03.2025**	Bearbeiter: **JG**		