
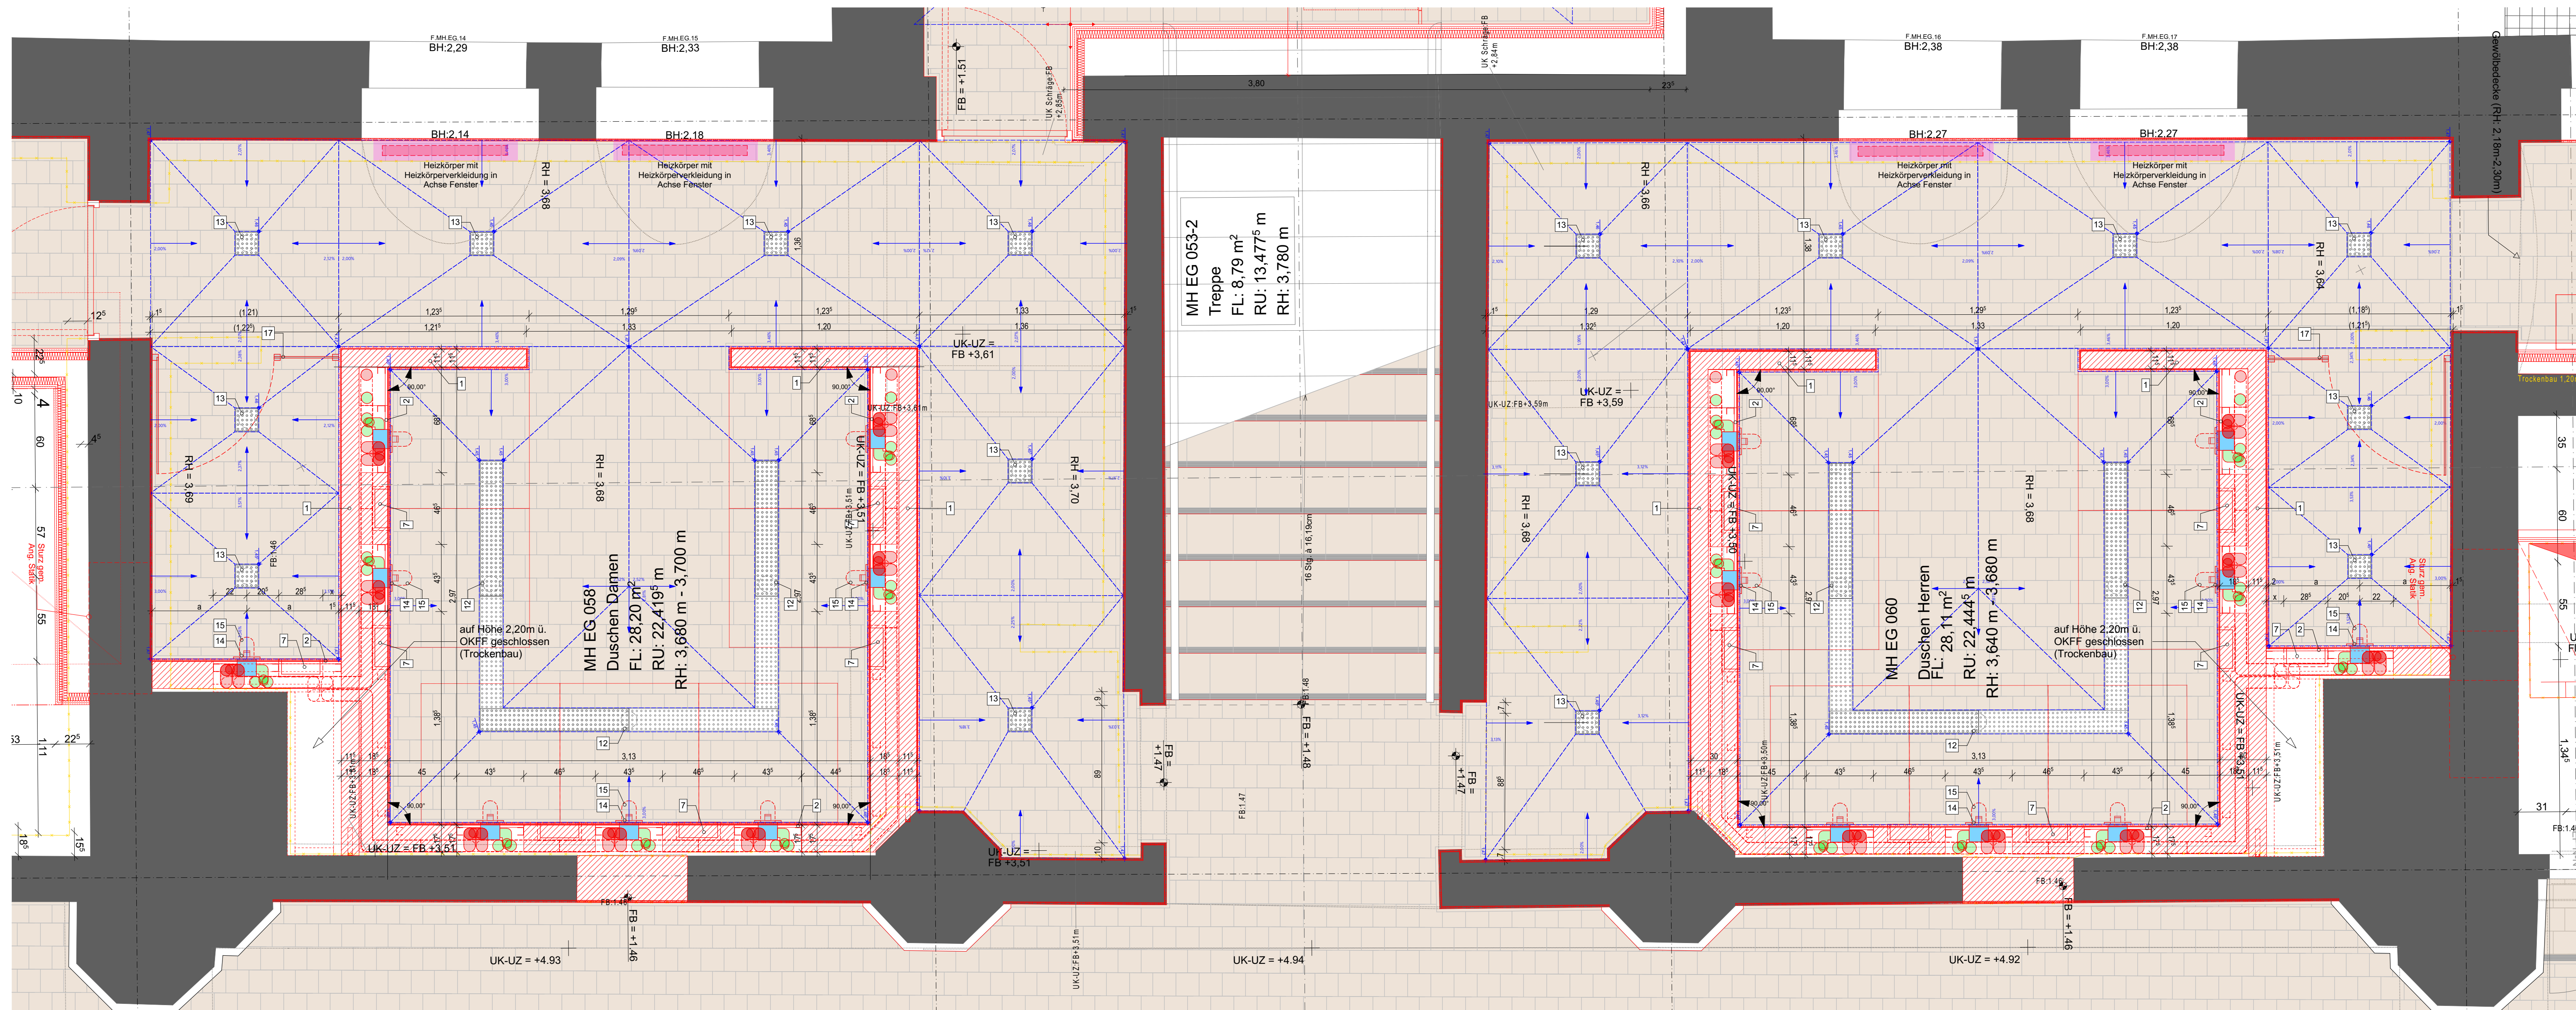
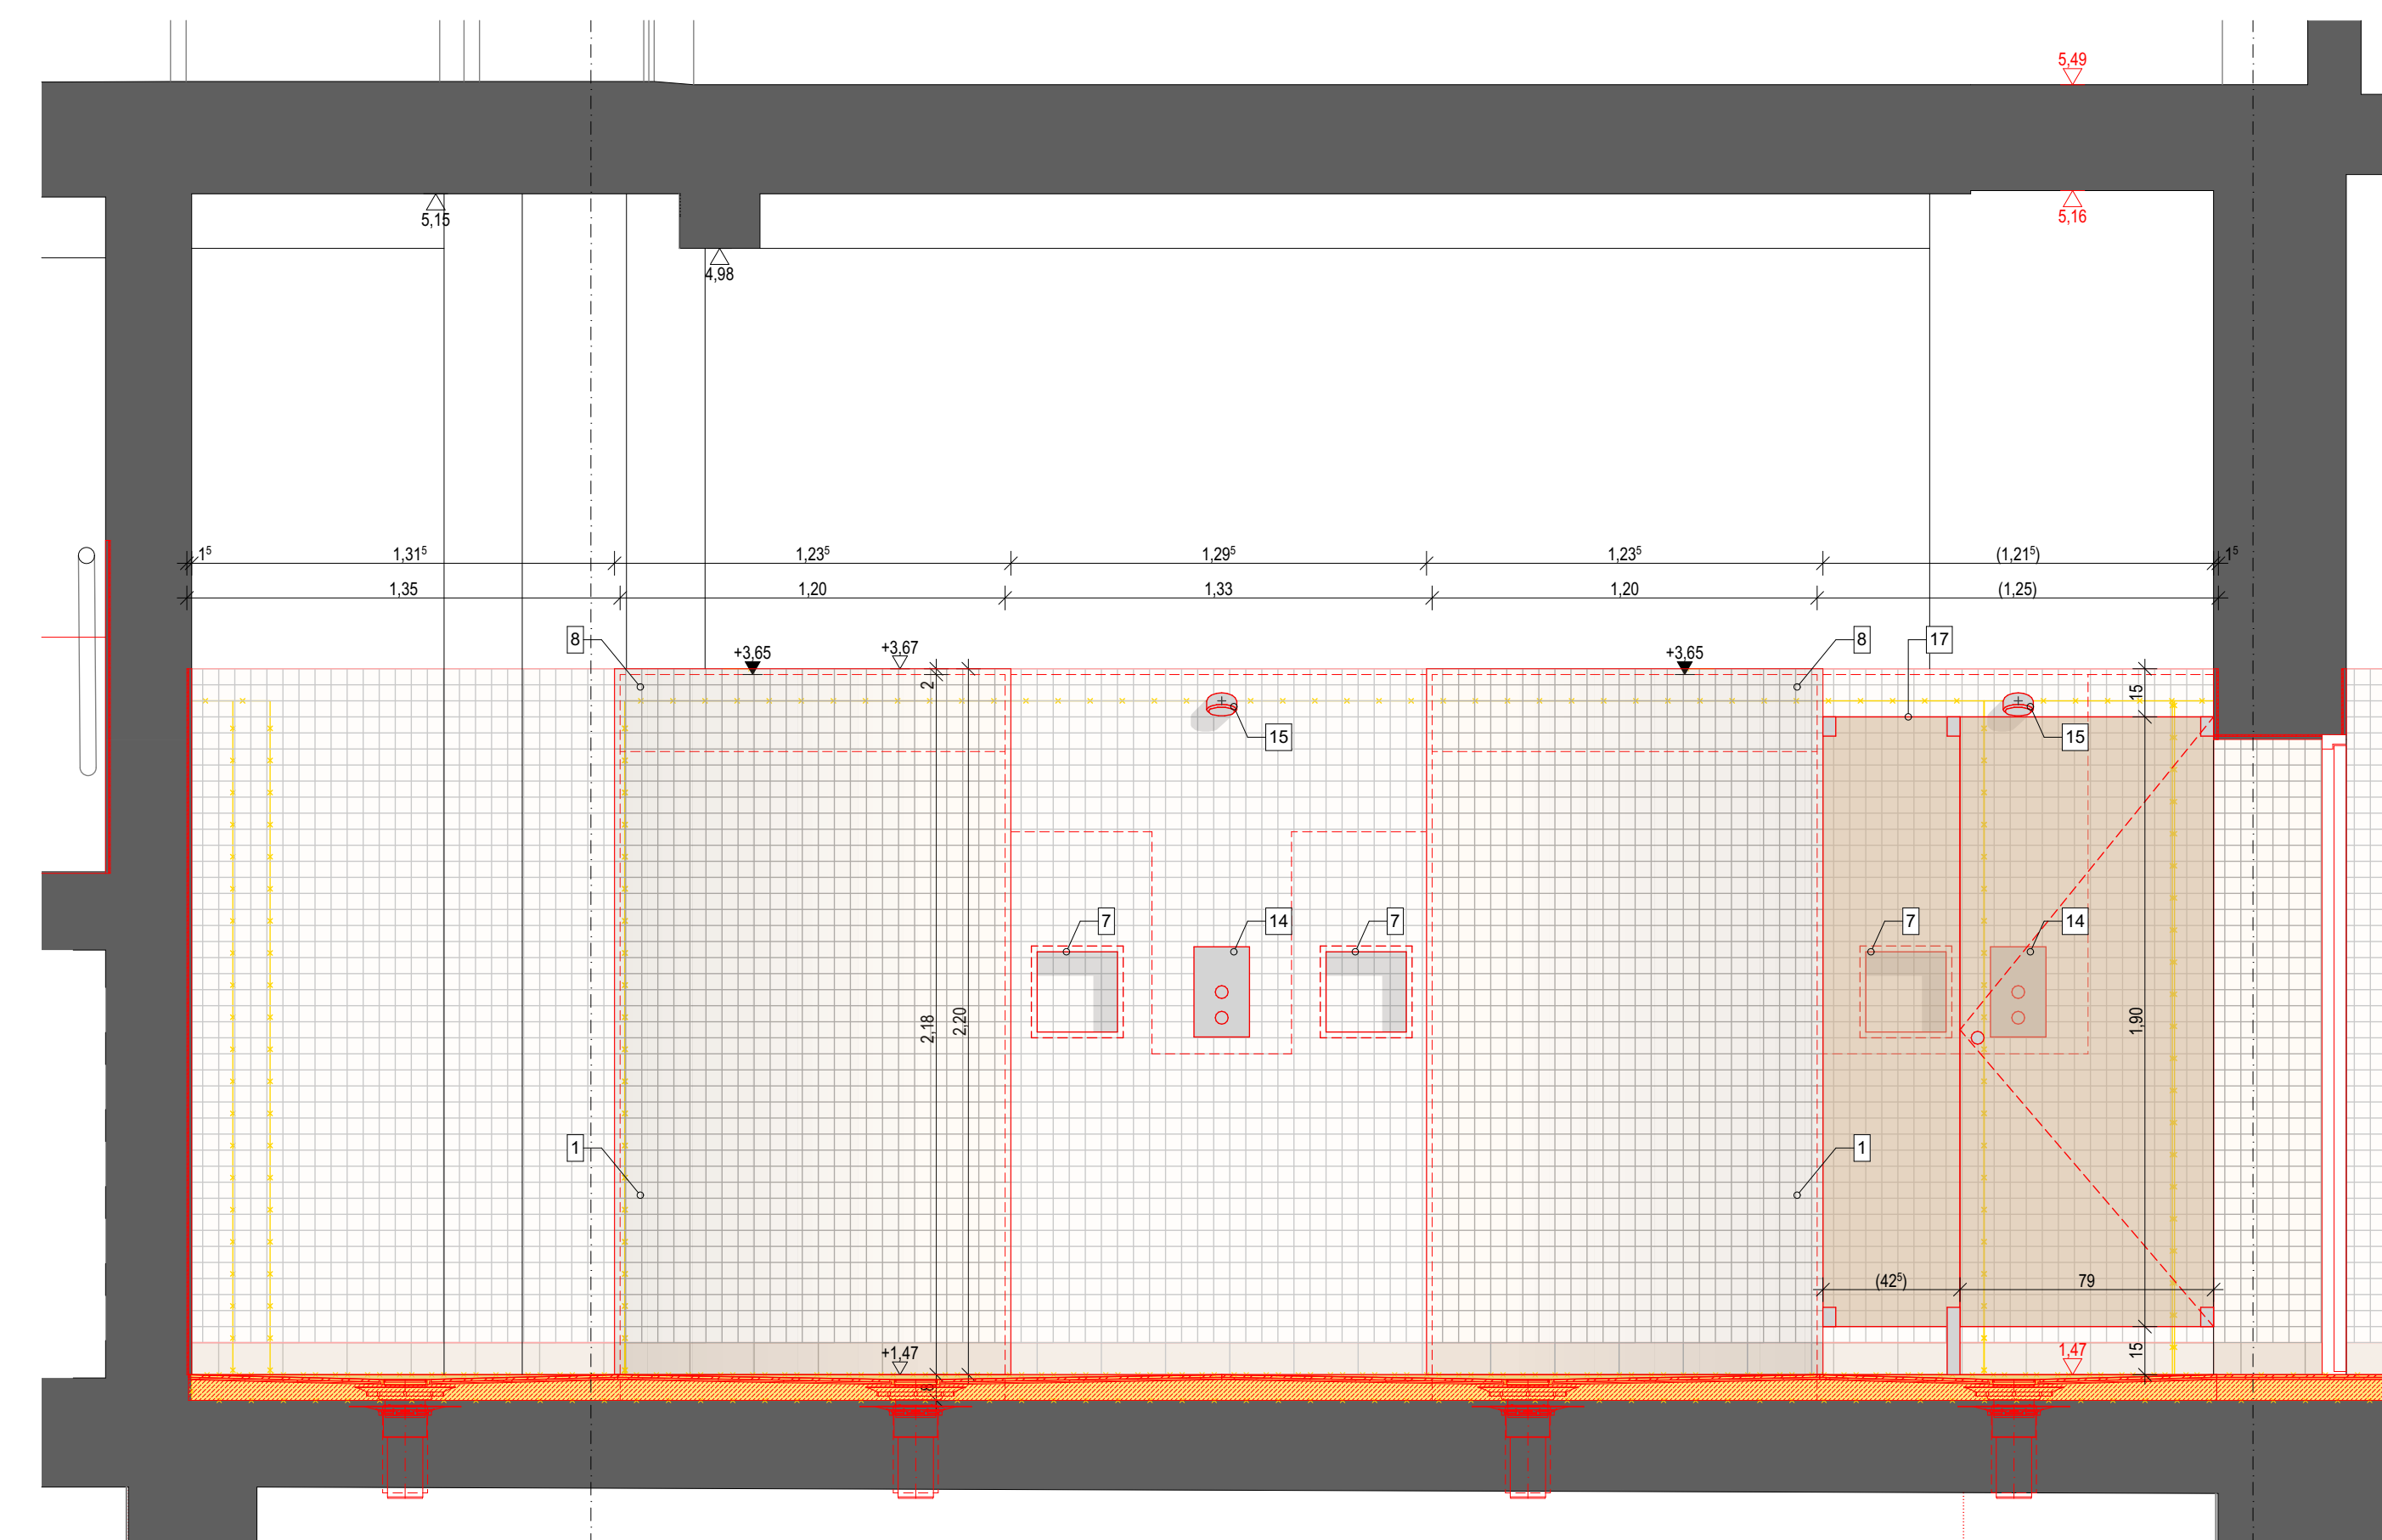


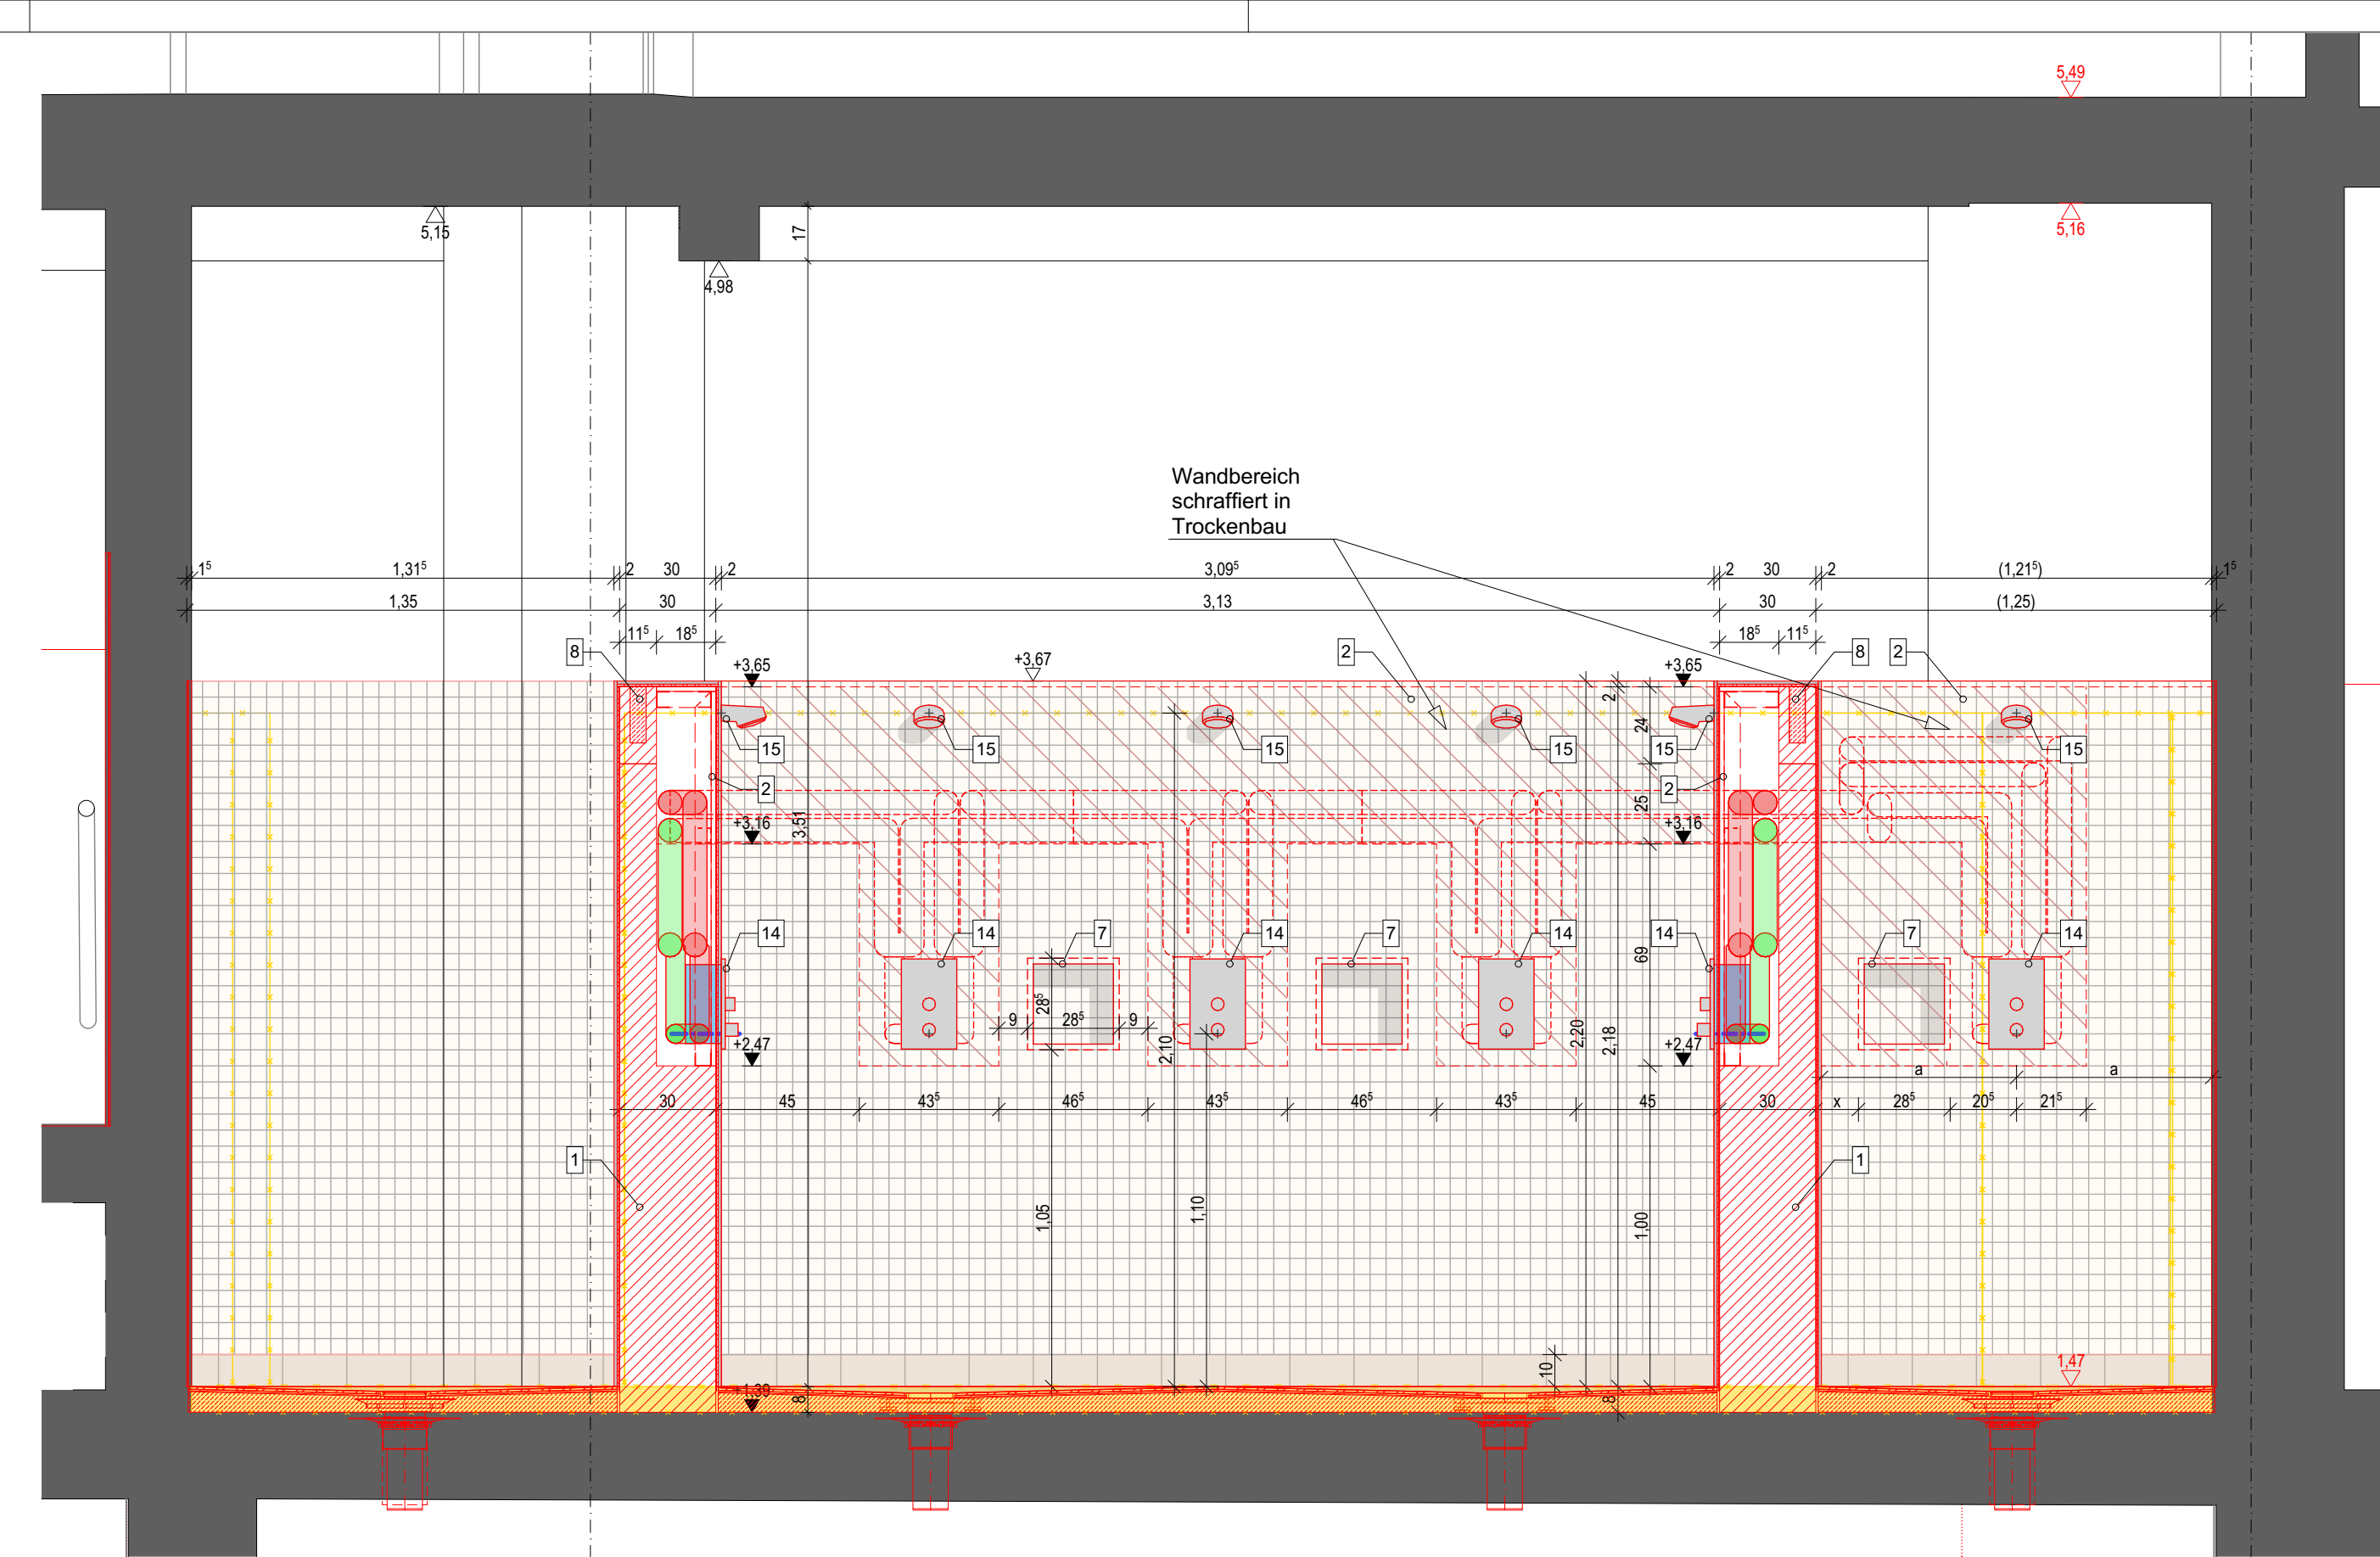

Nummer / Abschnitt	Verfasser	Datum
--------------------	-----------	-------

Ebene / Bezug	Blattgröße	Maßstab
Duschen Männerhalle	A0	1:20
Nummer / Ausschnitt	Verfasser	Datum