


Wasserfläche	A = 301,3 m ²
Wassertiefe	WT = 0,80m - 2,90m
Volumen	V = ca. 530,3 m ³
Umfang	U = ca. 88,8 m
Volumenstrom	Q = 107,0 m ³ /h; Q _{min} = 88,8 m ³ /h
Beckentemperatur	T = 30°C

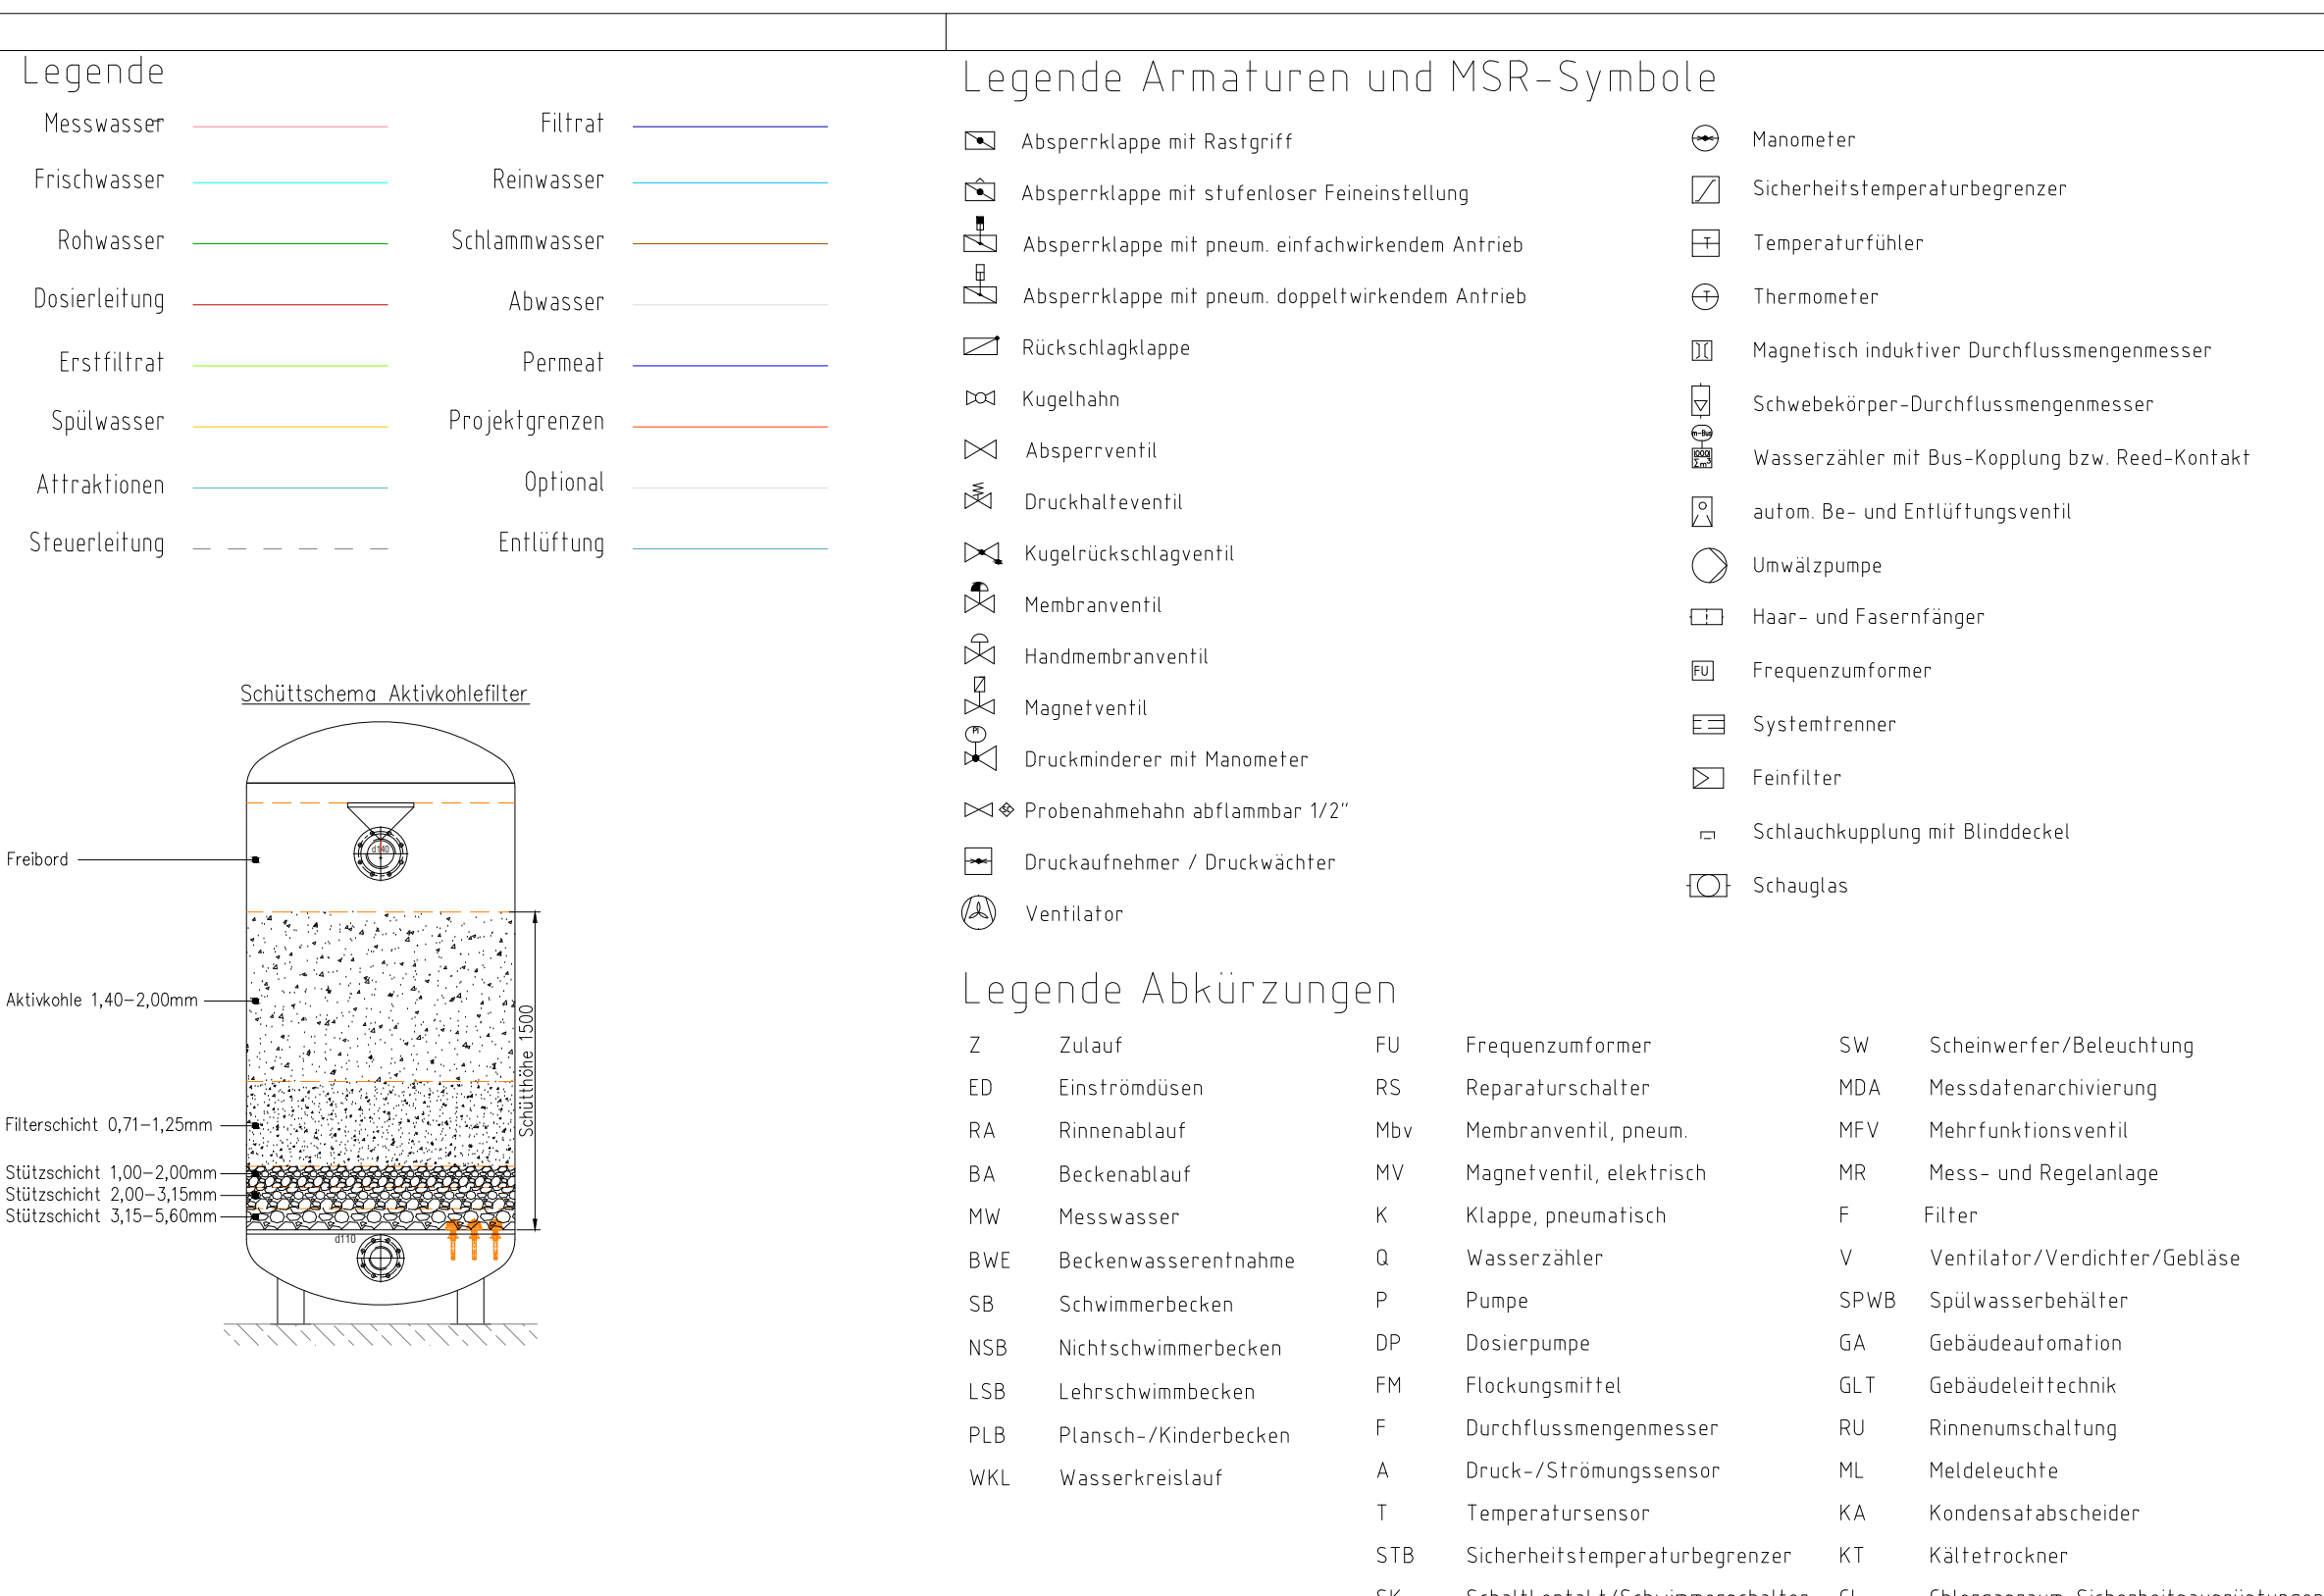

Der Auftragnehmer ist verpflichtet, den Auftraggeber auf etwaige Unklarheiten der Ausführungsanforderungen hinzuweisen (VOR 2.3.3).


[illegible]


▽ = OK Fertighaus
△ = UK Fertighaus
◇ = OK Rohbau
▲ = UK Rohbau

Abbruch
Neu
Bestand Stahlbeton
Bestand Mauerwerk
Leichtbauwand
Mauerwerk
Stahlbeton

 OKF... Höherkote Grundriss
 OKR... Höherkote Grundriss
 Durchbruch Ansicht
 Durchbruch Schnitt
 Durchbruch Projektion oberhalb
 Schlitz unterseitig
 Schlitz oberseitig
 BA Bodenablauf
 Dachablauf
 Notablauf

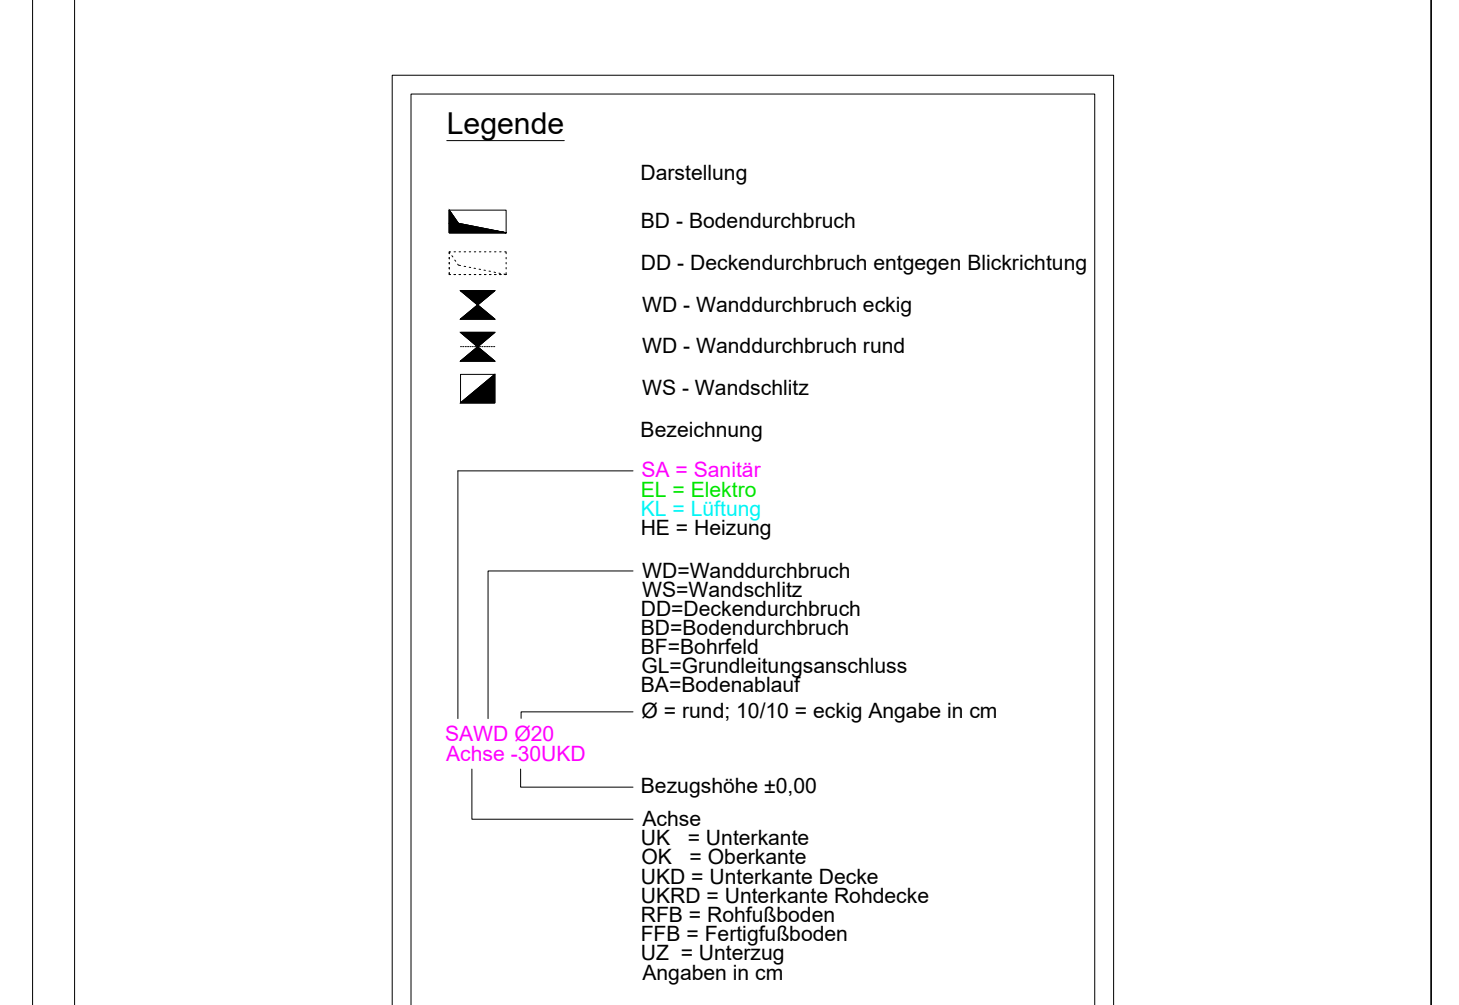[illegible]

INDEX	DATUM	ÄNDERUNGEN	BEARB.
Plancodierung			

Projekt	LPN	Planer / Zeichner	Gepl. Arbeitszeit	Planort	Einzelbereich	Nummer / Ausbaustufe	Index	Status
Projektnummer				Projekt				
SBH				Gesamtsanierung Stadtbad Halle Schimmelstr. 1 06108 Halle				



$\pm 0,00 = +96,67 \text{ mN} \text{ üNN} = \text{OK FFB EG}$

Bemerkung: Halle (Saale)
 Flur: 14
 Flurstück: 6134/0

Bauherr	Bauherrnbeigabe
Bäder Halle GmbH Bornknechtstr. 5 06108 Halle T 0345 - 77 42 250	

		Datum, Unterschrift
Archiviert		

		Datum, Unterschrift
Fachplaner		

	Datum, Unterschrift
Planer / Gewerk Schwimmbadtechnik	Leistungsphase LP.05 - Ausführungsplanung
Planart Schema	Gebäusetitel XX

Ebene / Bezug	Blaßgröße	Maßstab	
Männerhalle / 1. UG Verfahrensfließbild	841 x 1350	*/*	
Nummer / Ausschreib.	Verfasser	Datum	Index
SBH_5_SBT_MH_SM_U1_000_0		27.08.2026	0