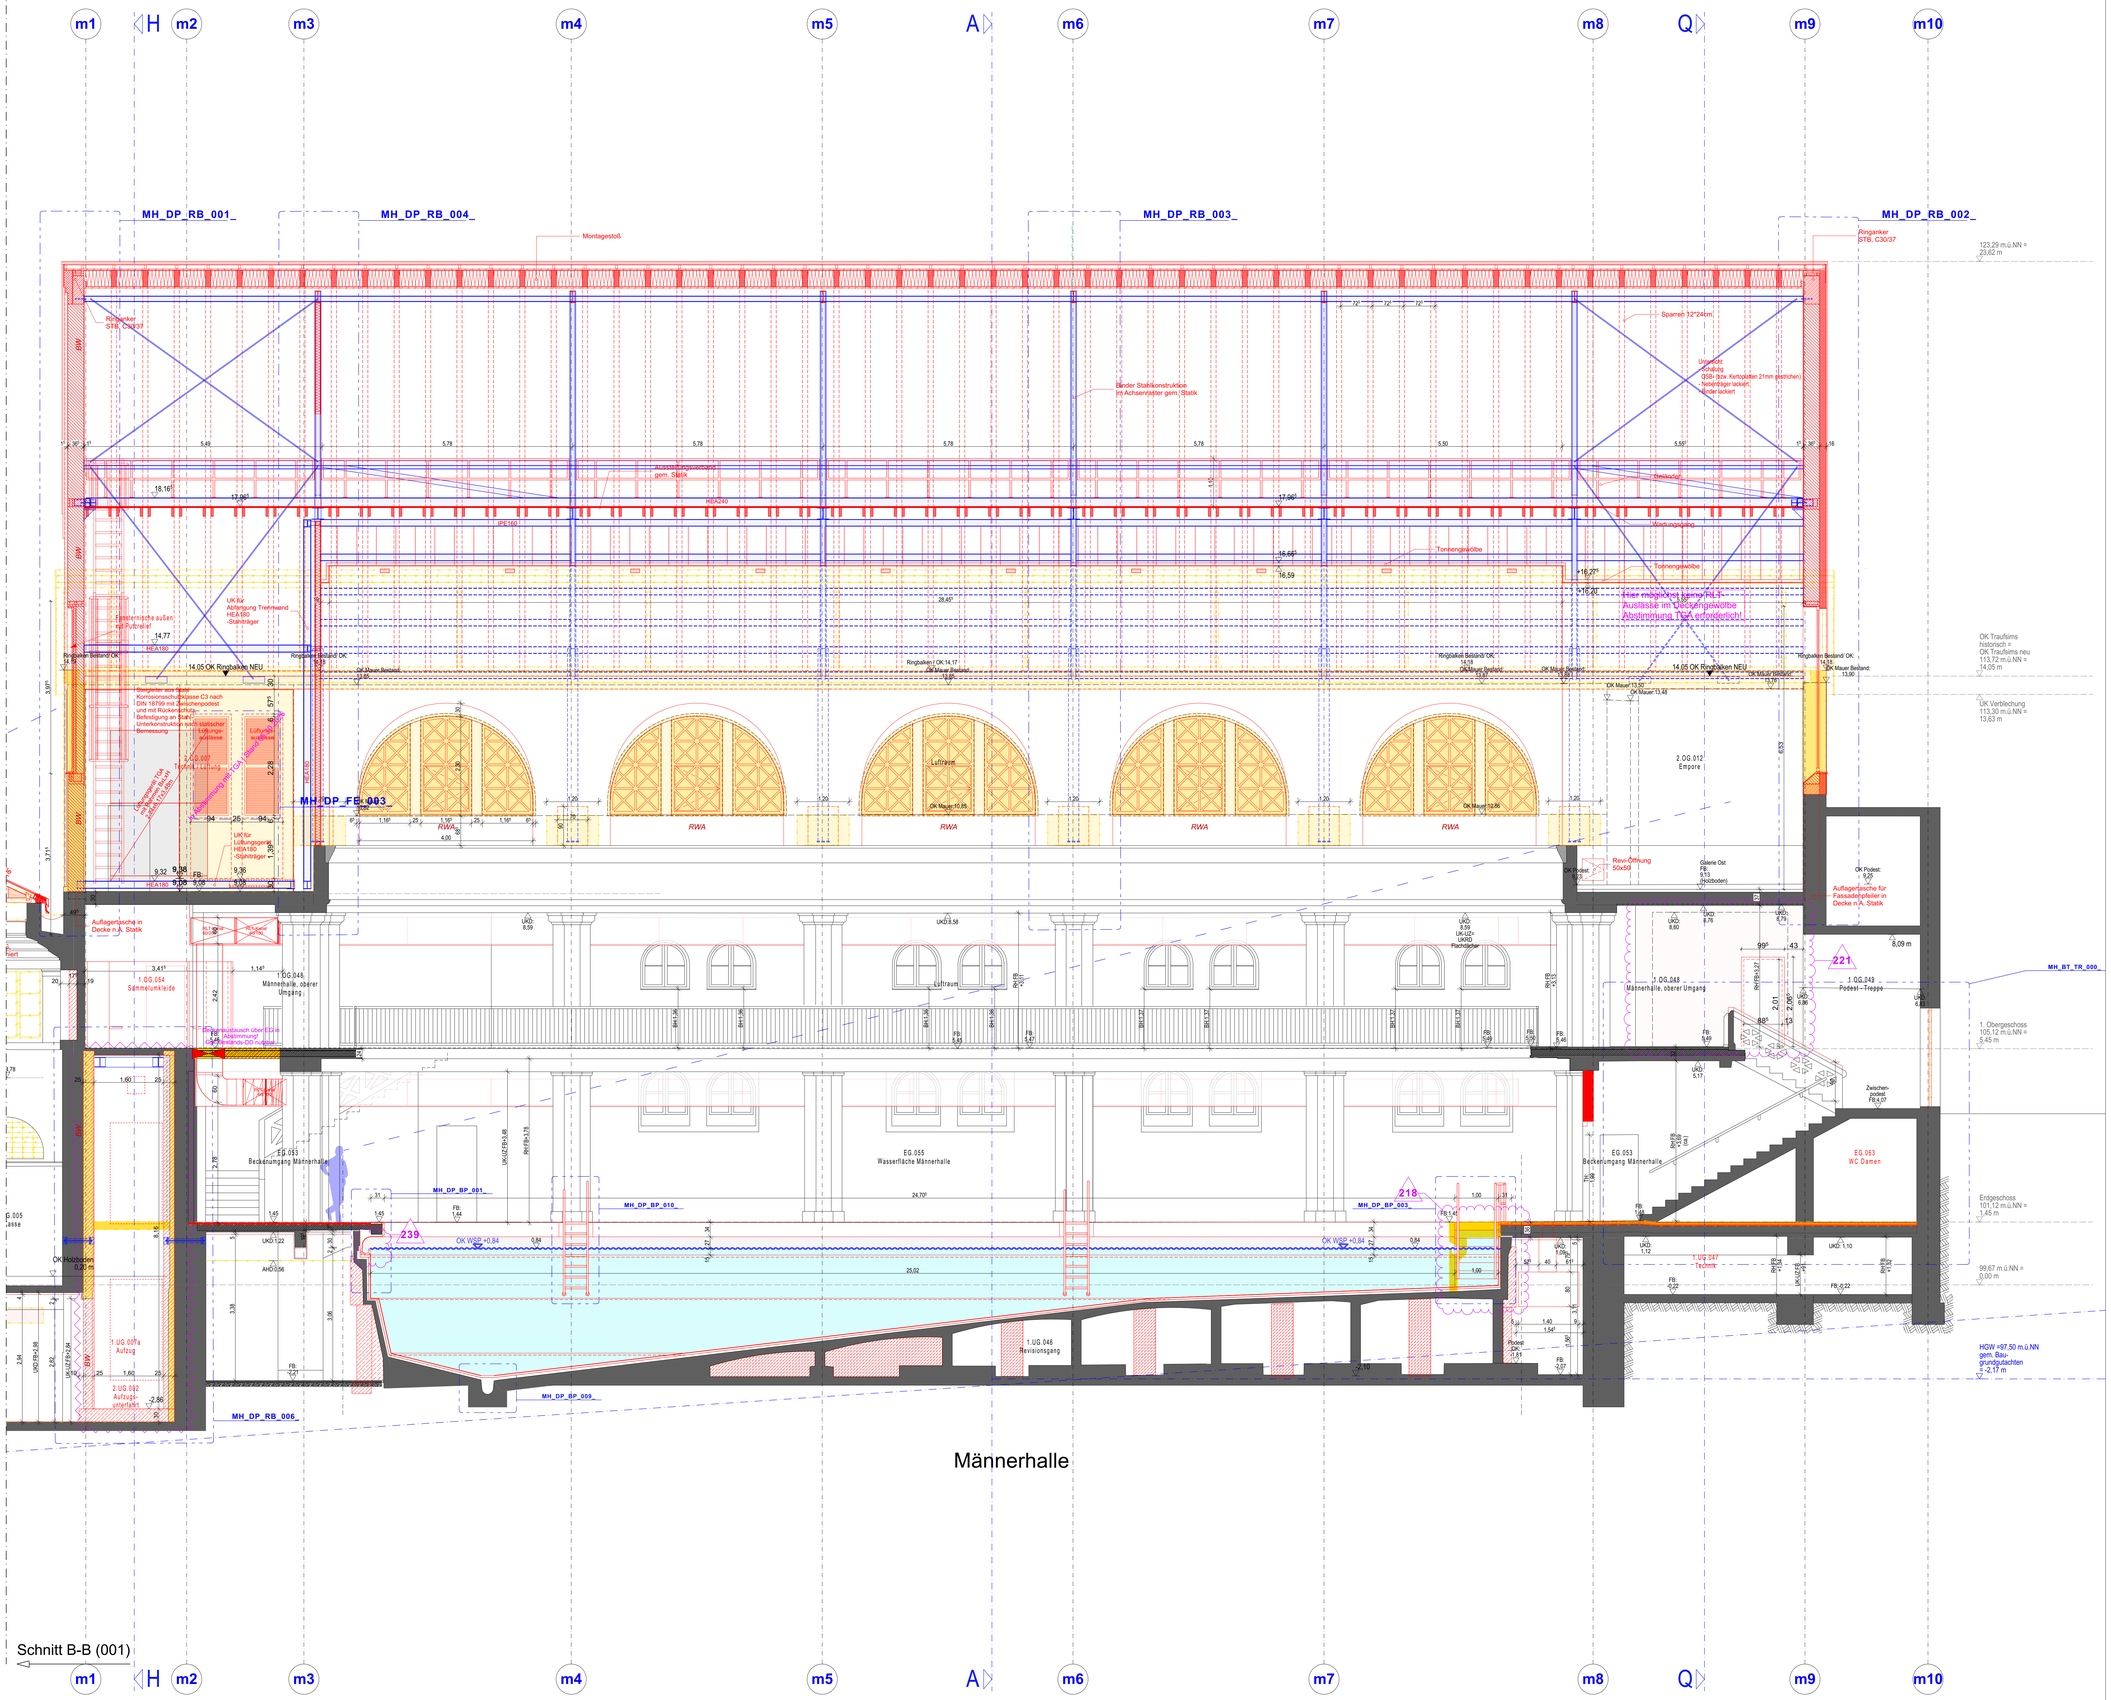
Schnitt B-B (001)


m1
H
m2
m3
m4
m5
A
m6
m7
m8
Q
m9
m10
MH_DP_RB_001_
MH_DP_RB_004_
MH_DP_RB_003_
MH_DP_RB_002_
Montagestoß
Ringanker
STB, C30/37
Spannb 12"24cm
Unterlage:
Rohaks
035i (low Kerbprofilen 21mm geschlitzt)
hochkant lackiert
Binder Stahlkonstruktion
im Achsenabstand gem. Statik
HEB240
IPE160
Wartungsgang
Tonnengewölbe
Hier eingebrachte Lasten sind in
Ausstasse im Tonnengewölbe
Abstimmung TGA erforderlich!
Einblasdüse
Lüftungsauslässe
Lüftungsauslässe
Lüftungsgitter
Lüftungsgitter
Lüftungsgitter