





ANSICHT SÜD-OST (ENTLANG RADWEG)



ANSICHT SÜD-WEST (HAUPTINGANG)

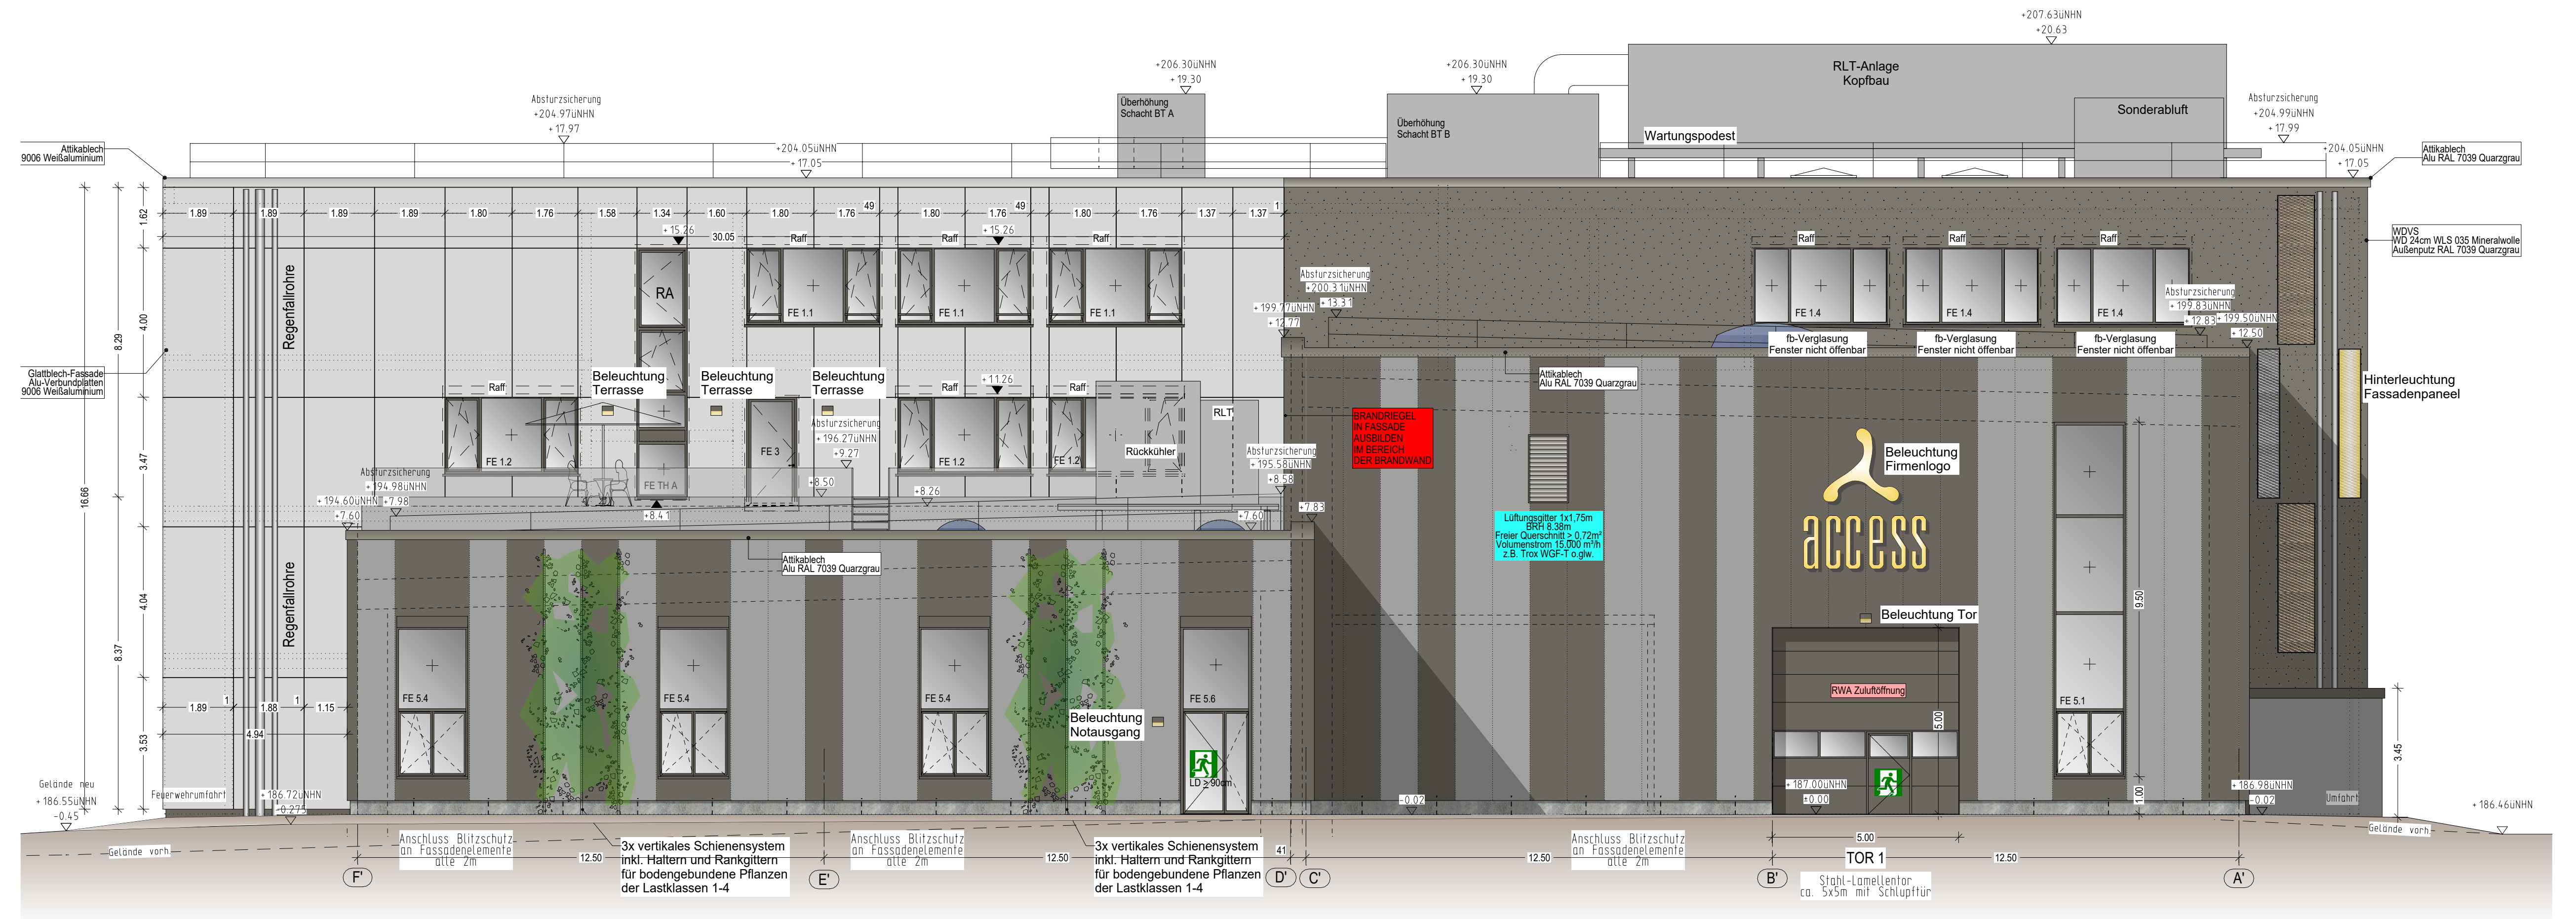

ANSICHT NORD-OST (LKW ZUFABRT)

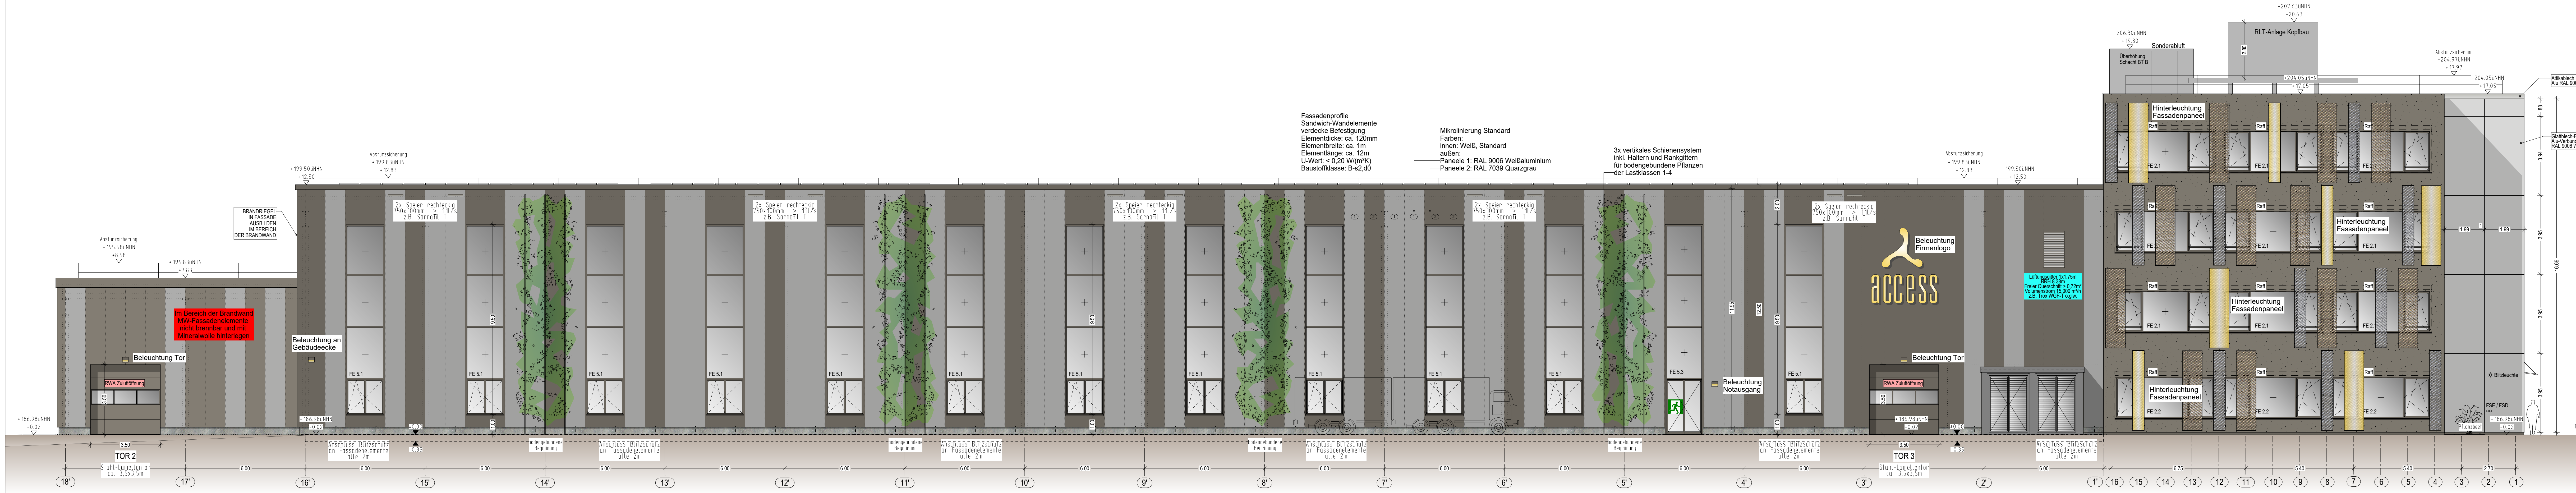

ANSICHT NORD-WEST (RICHTUNG AUTOBAHN)

WERKPLANUNG			
PROJEKT: Neubau PLCA Production Launch Center Aviation Adolf-Lengersdorf-Straße 52146 Würselen		DATUM: 27.05.2026	INDEX: f
PLANNUMMER: ANSICHTEN		GEZEICHNET: LI	GEPROBT: WE
PROJANAL: 24/01		PLANNUMMER: LP5 AN	MAßSTAB: 1:100
BAUHER: Access e.V. Intzestraße 5 52072 Aachen			
ARCHITEKT: DWS ARCHITEKTEN Hans-Peter Dülmann, Hans-Wilhelm, Harald Späcker, Peter Gieß			
Friedlandstraße 18 52054 Aachen Fon: 0241-7056610 mail@dws-architekten.de www.dws-architekten.de			