





ANSICHT SÜD-OST (ENTLANG RADWEG)



ANSICHT SÜD-WEST (HAUPTINGANG)

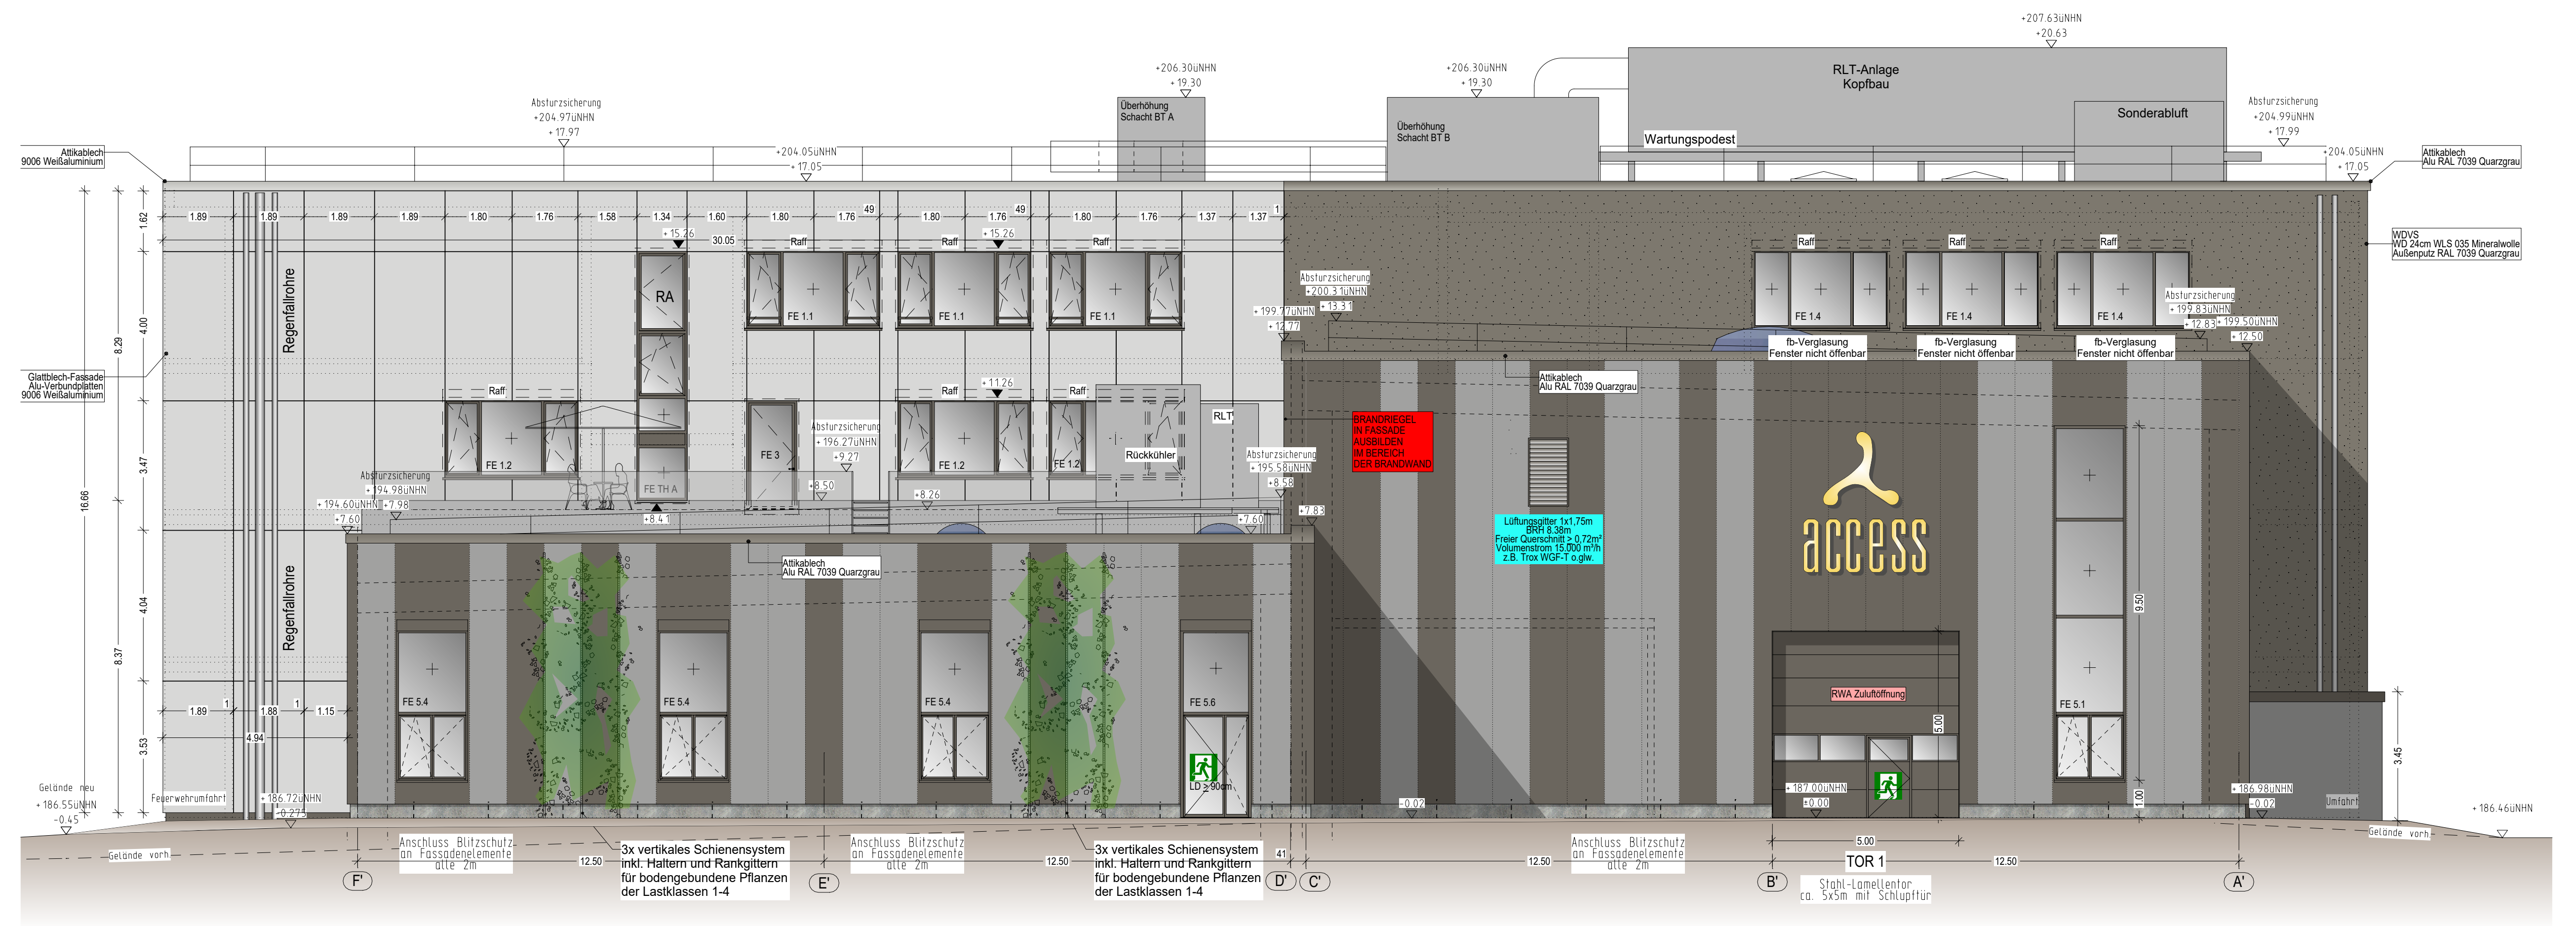

ANSICHT NORD-OST (LKW ZUFABRT)

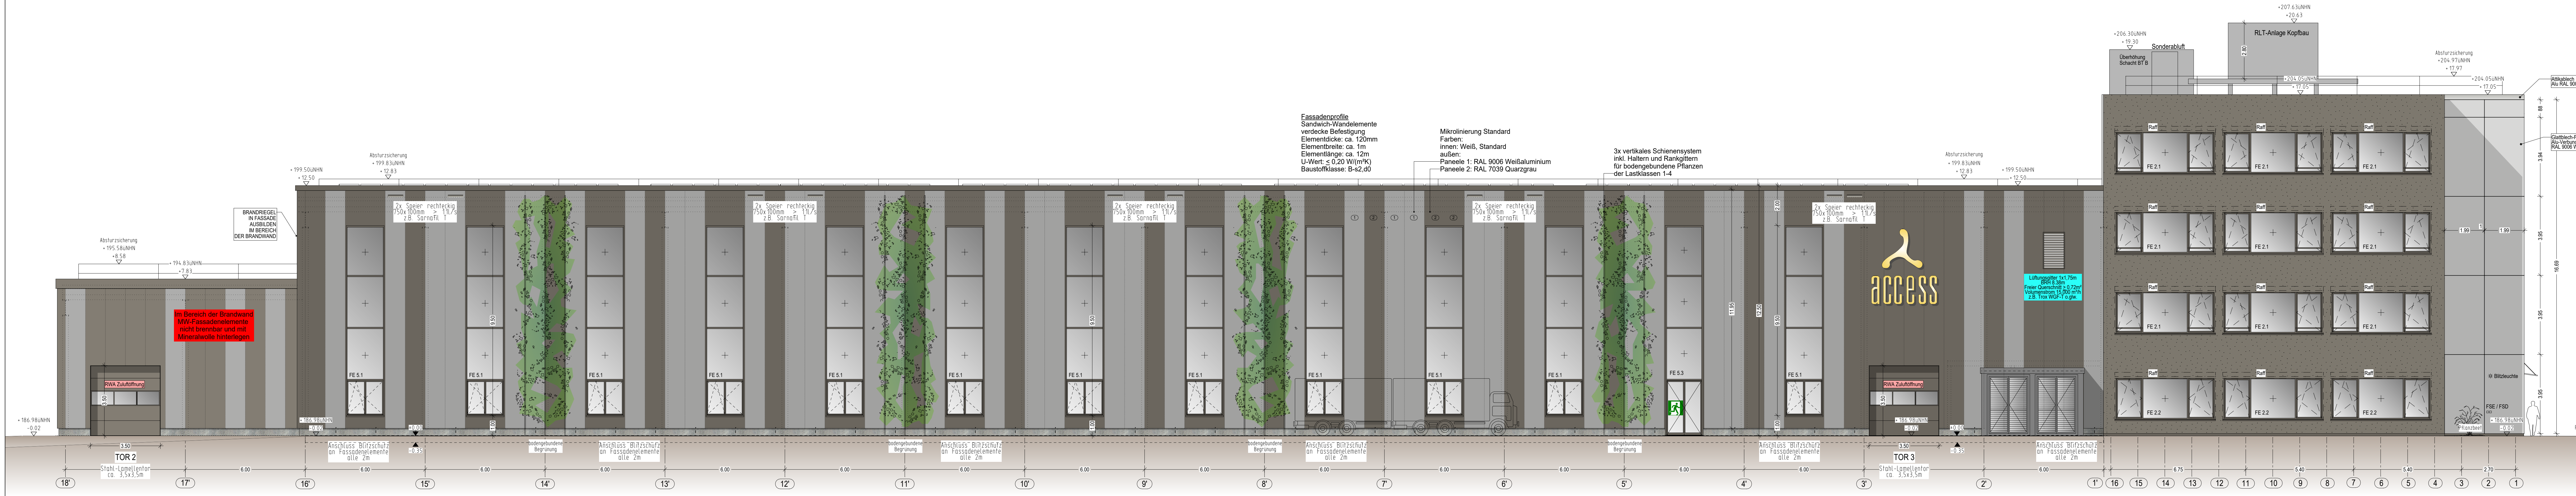

ANSICHT NORD-WEST (RICHTUNG AUTOBAHN)

## WERKPLANUNG

PROJEKT: Neubau PLCA Production Launch Center Aviation Adolf-Lengersdorf-Straße 52146 Würselen	DATUM: 27.05.2026	INDEX: 8
PLANNUMMER: ANSICHTEN ohne Fassadenpaneele	GEZEICHNET: LI	GEPROBT: WE
PROJEKT: 24/01	PLANNUMMER: LP5 AN	MAßSTAB: 1:100
BAUHERR: Access e.V. Intzestraße 5 52072 Aachen	ILLATFORMAT: A0	



ARCHITEKT:  
**DWS**  
ARCHITEKTEN  
Hans-Peter Dittmann, Hans-Wilhelm, Harald Späcker, Peter Gieß